



STATO DI FATTO_PROSPETTO GENERALE - 04
INGRESSO PRINCIPALE
SCALA 1:500




STATO DI FATTO_PROSPETTO GENERALE - 01
LATO MARE
SCALA 1:500



STATO DI FATTO_PROSPETTO GENERALE - 02
LATO INTERNO
SCALA 1:500



STATO DI FATTO_PROSPETTO GENERALE - 03
LATO STRADA
SCALA 1:500

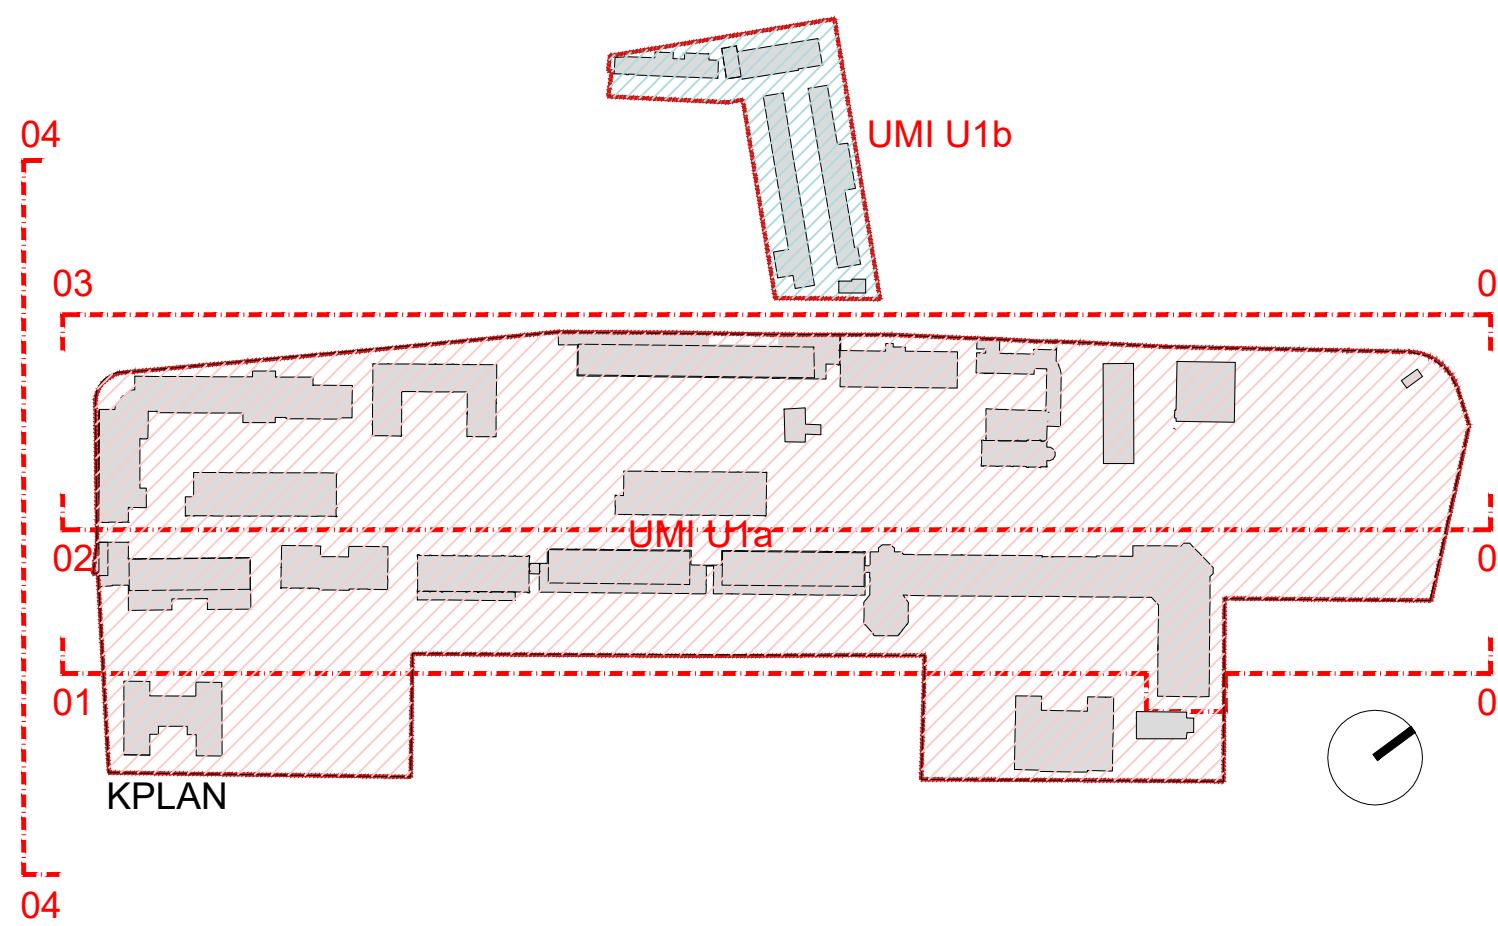

Perimetro di piano - Area P.A.T. - Unità d'Intervento U1 (a-b)
Parco Tecnologico (Ex Ospedale al Mare)



PROPRIONTE
GT 3
Lido Immobiliare srl

GRUPPO DI PROGETTAZIONE

ARCHITETTURA E COORDINAMENTO ATTIVITÀ
Torsello
Architettura

URBANISTICA E AMBIENTE
ACQUA
Architettura

STRUTTURE E INFRASTRUTTURE
BURO
MILAN

IMPIANTI E PREVENZIONE INCENDI
TEC
Architettura

PAESAGGIO
CZ
Architettura

PROGETTO PARCO TECNOLOGICO
(EX OSPEDALE AL MARE LIDO - VENEZIA)
denominato MARE

MARE

STATO DI FATTO
PROSPETTI

ELABORATO
G7

DATA EMISSIONE: 07/05/2025
REVISIONE: 00