

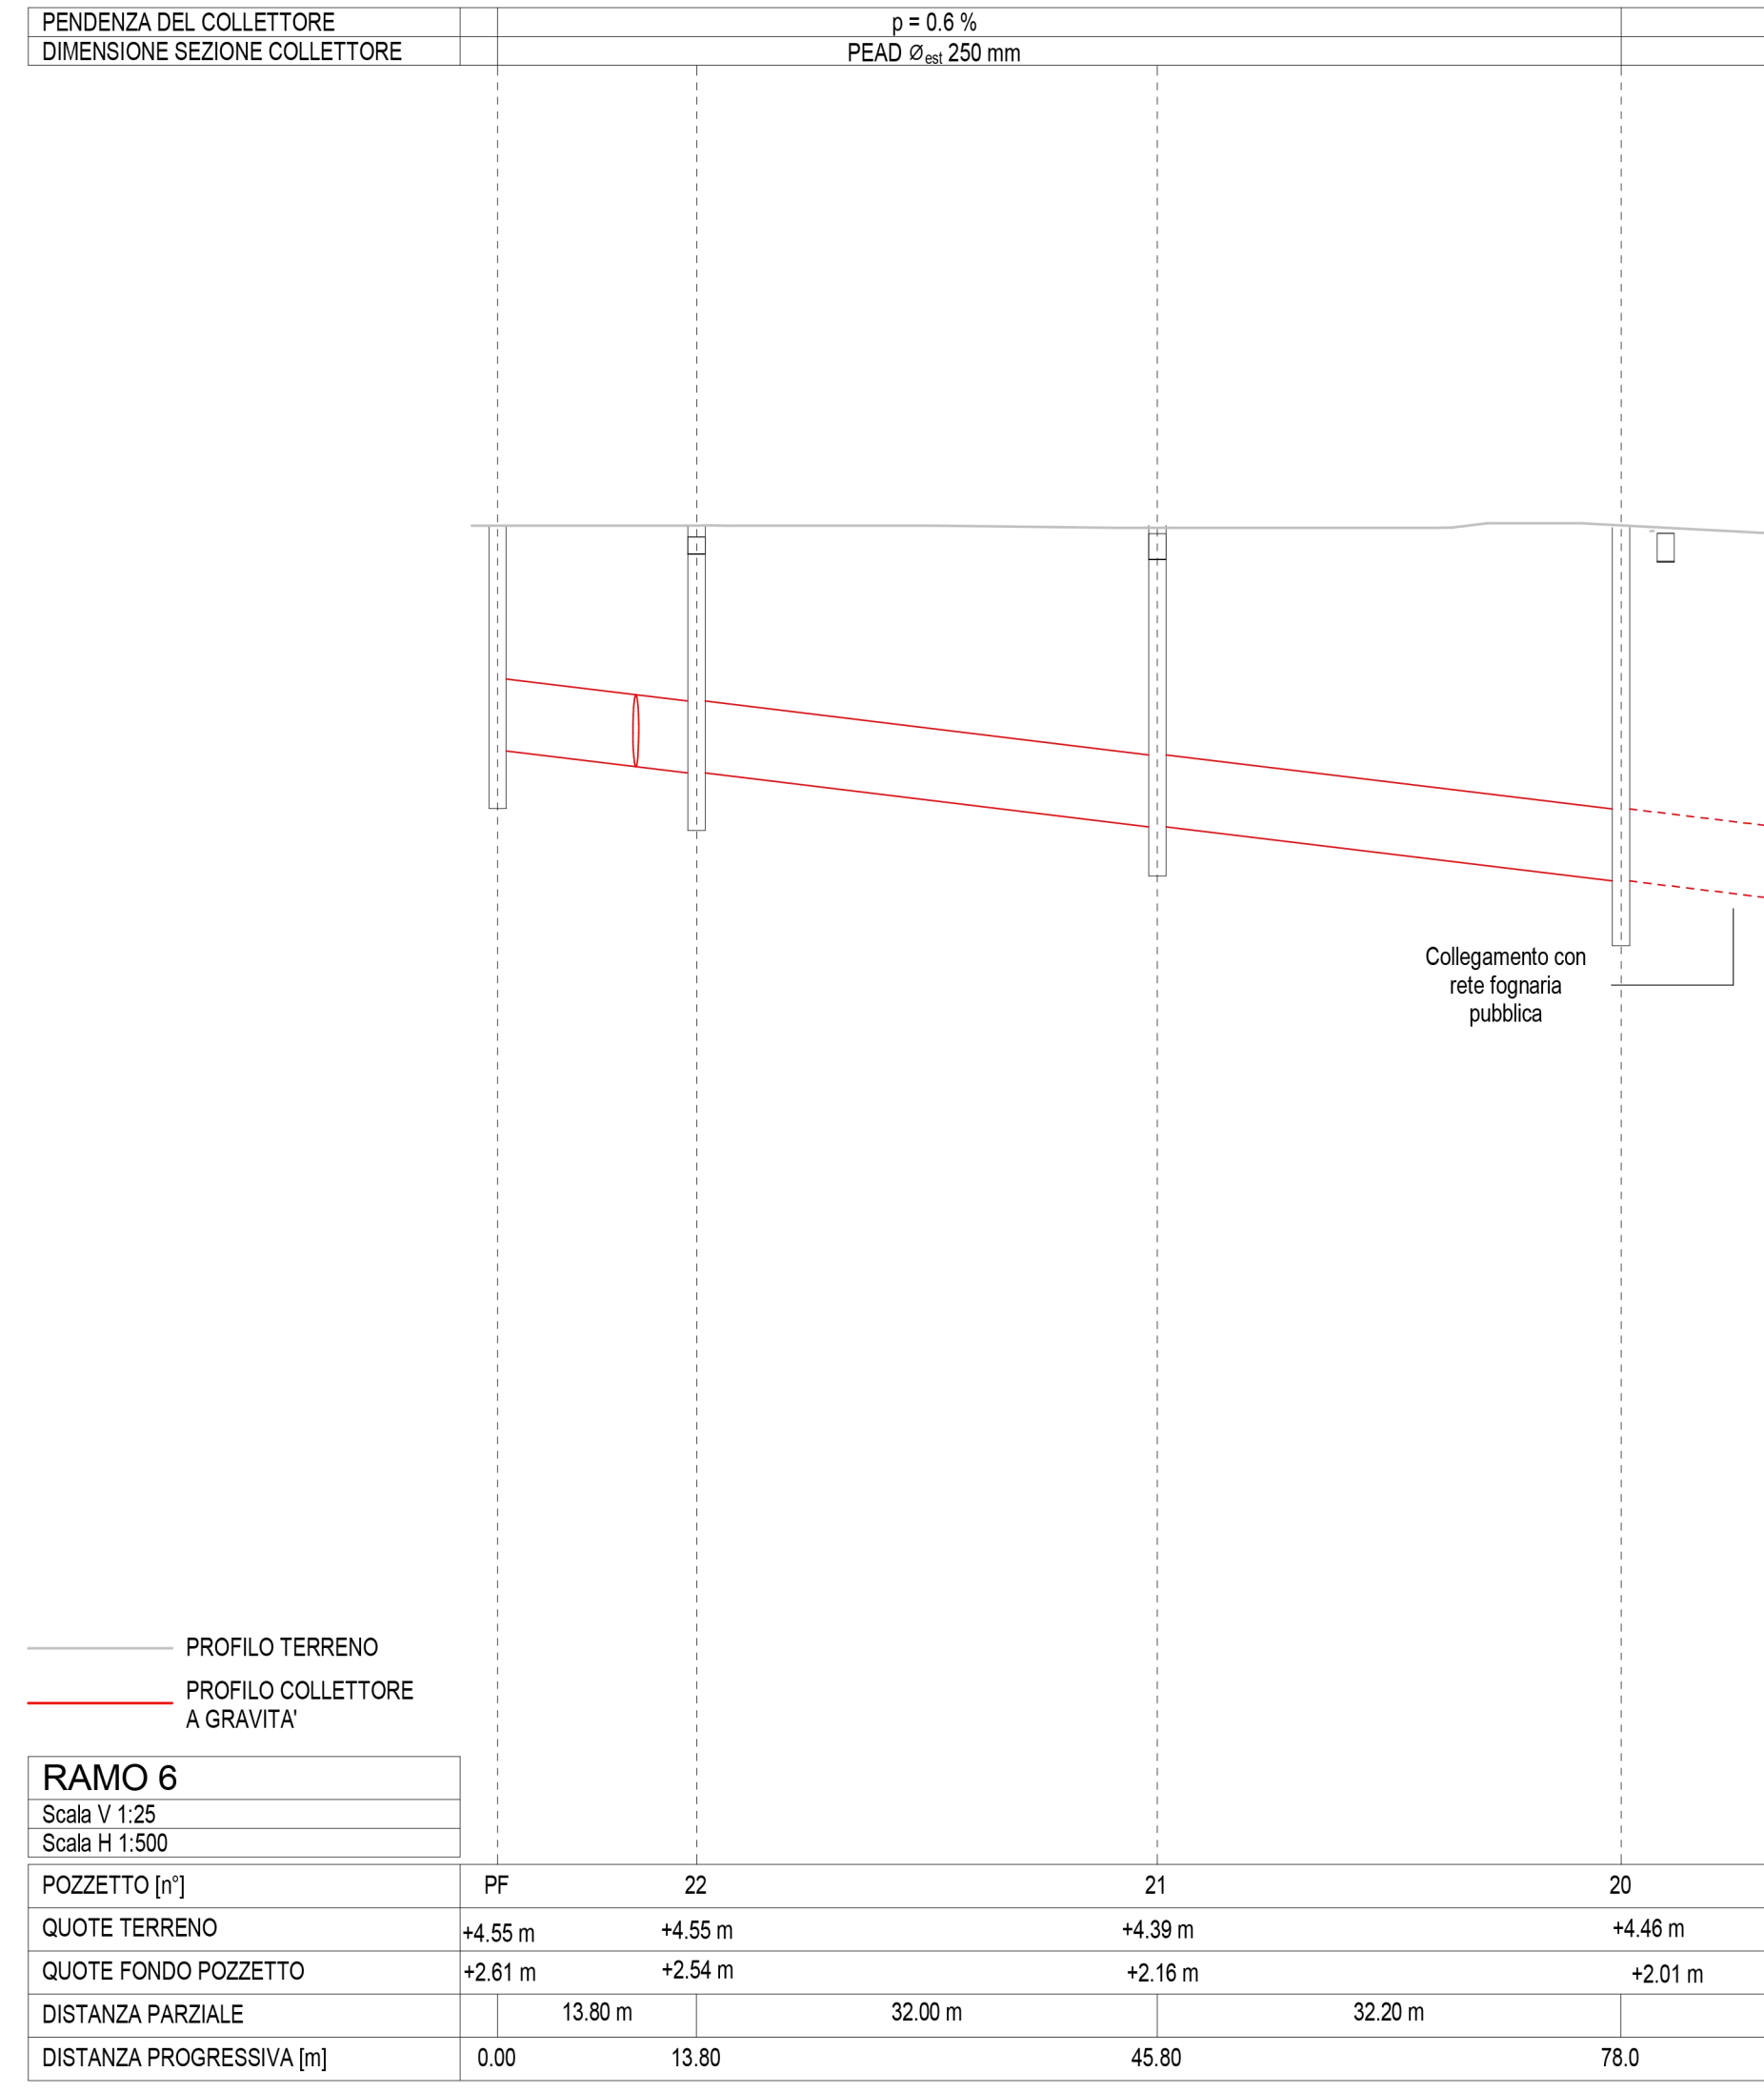
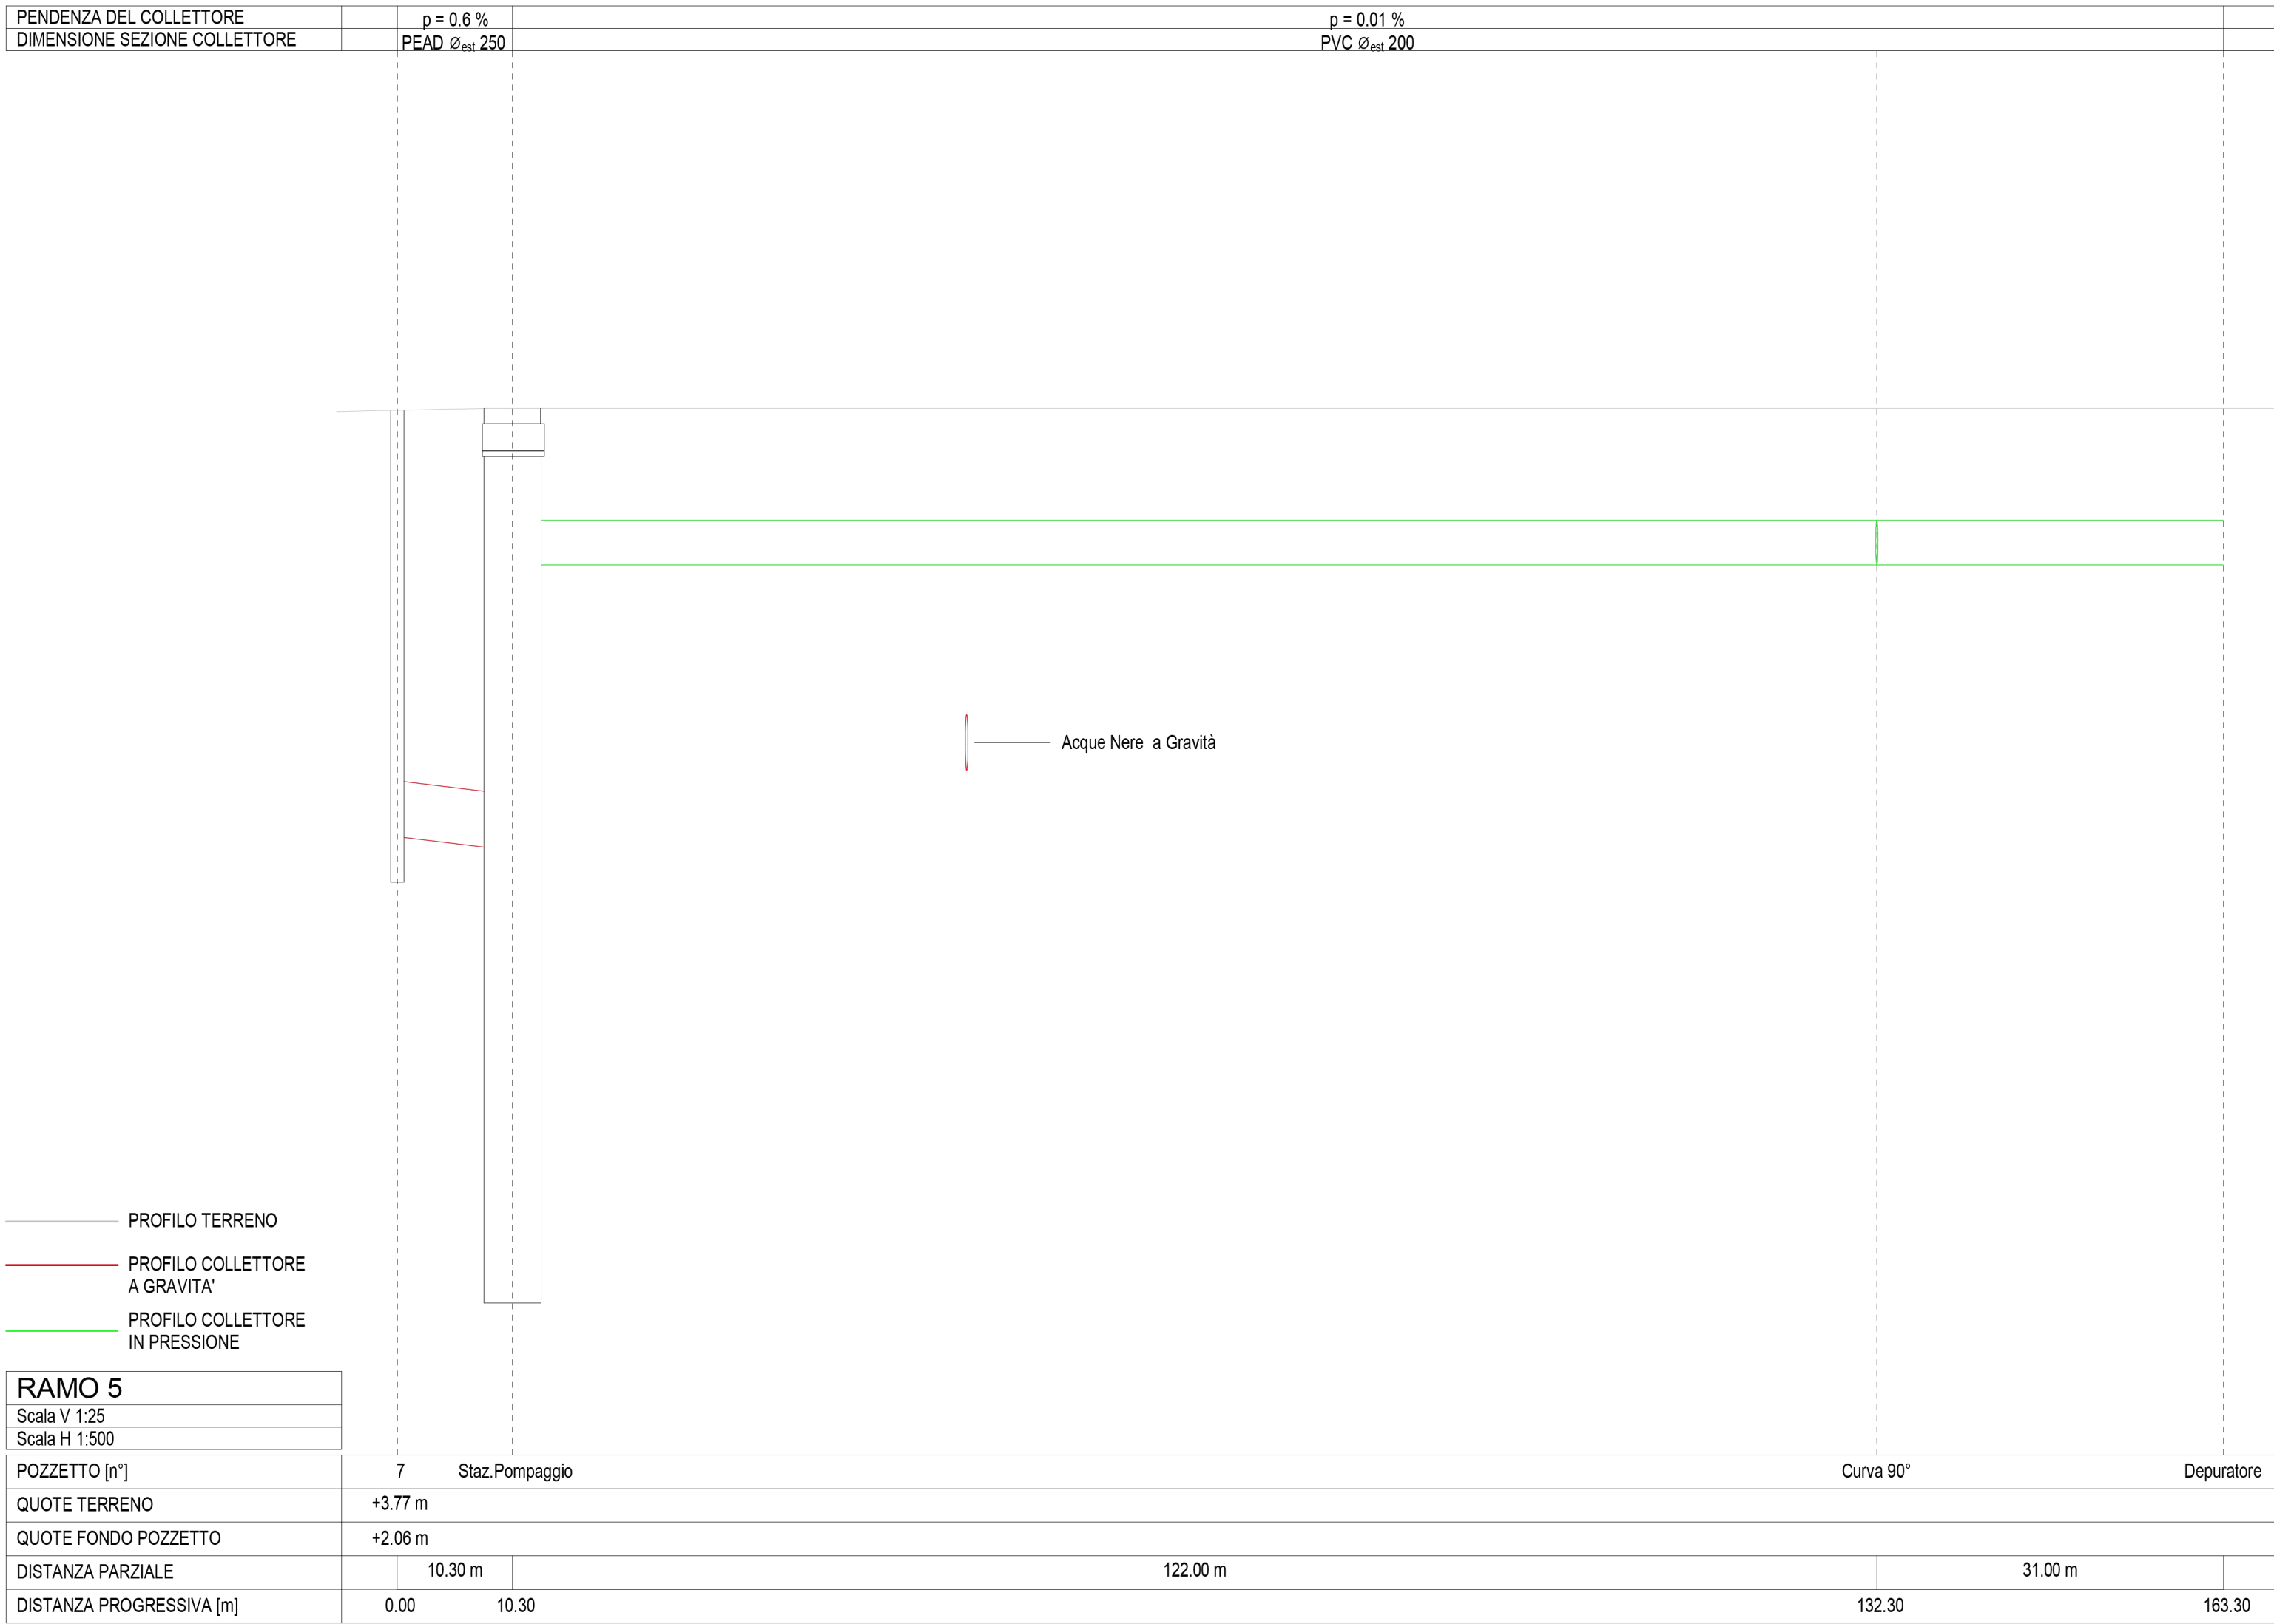
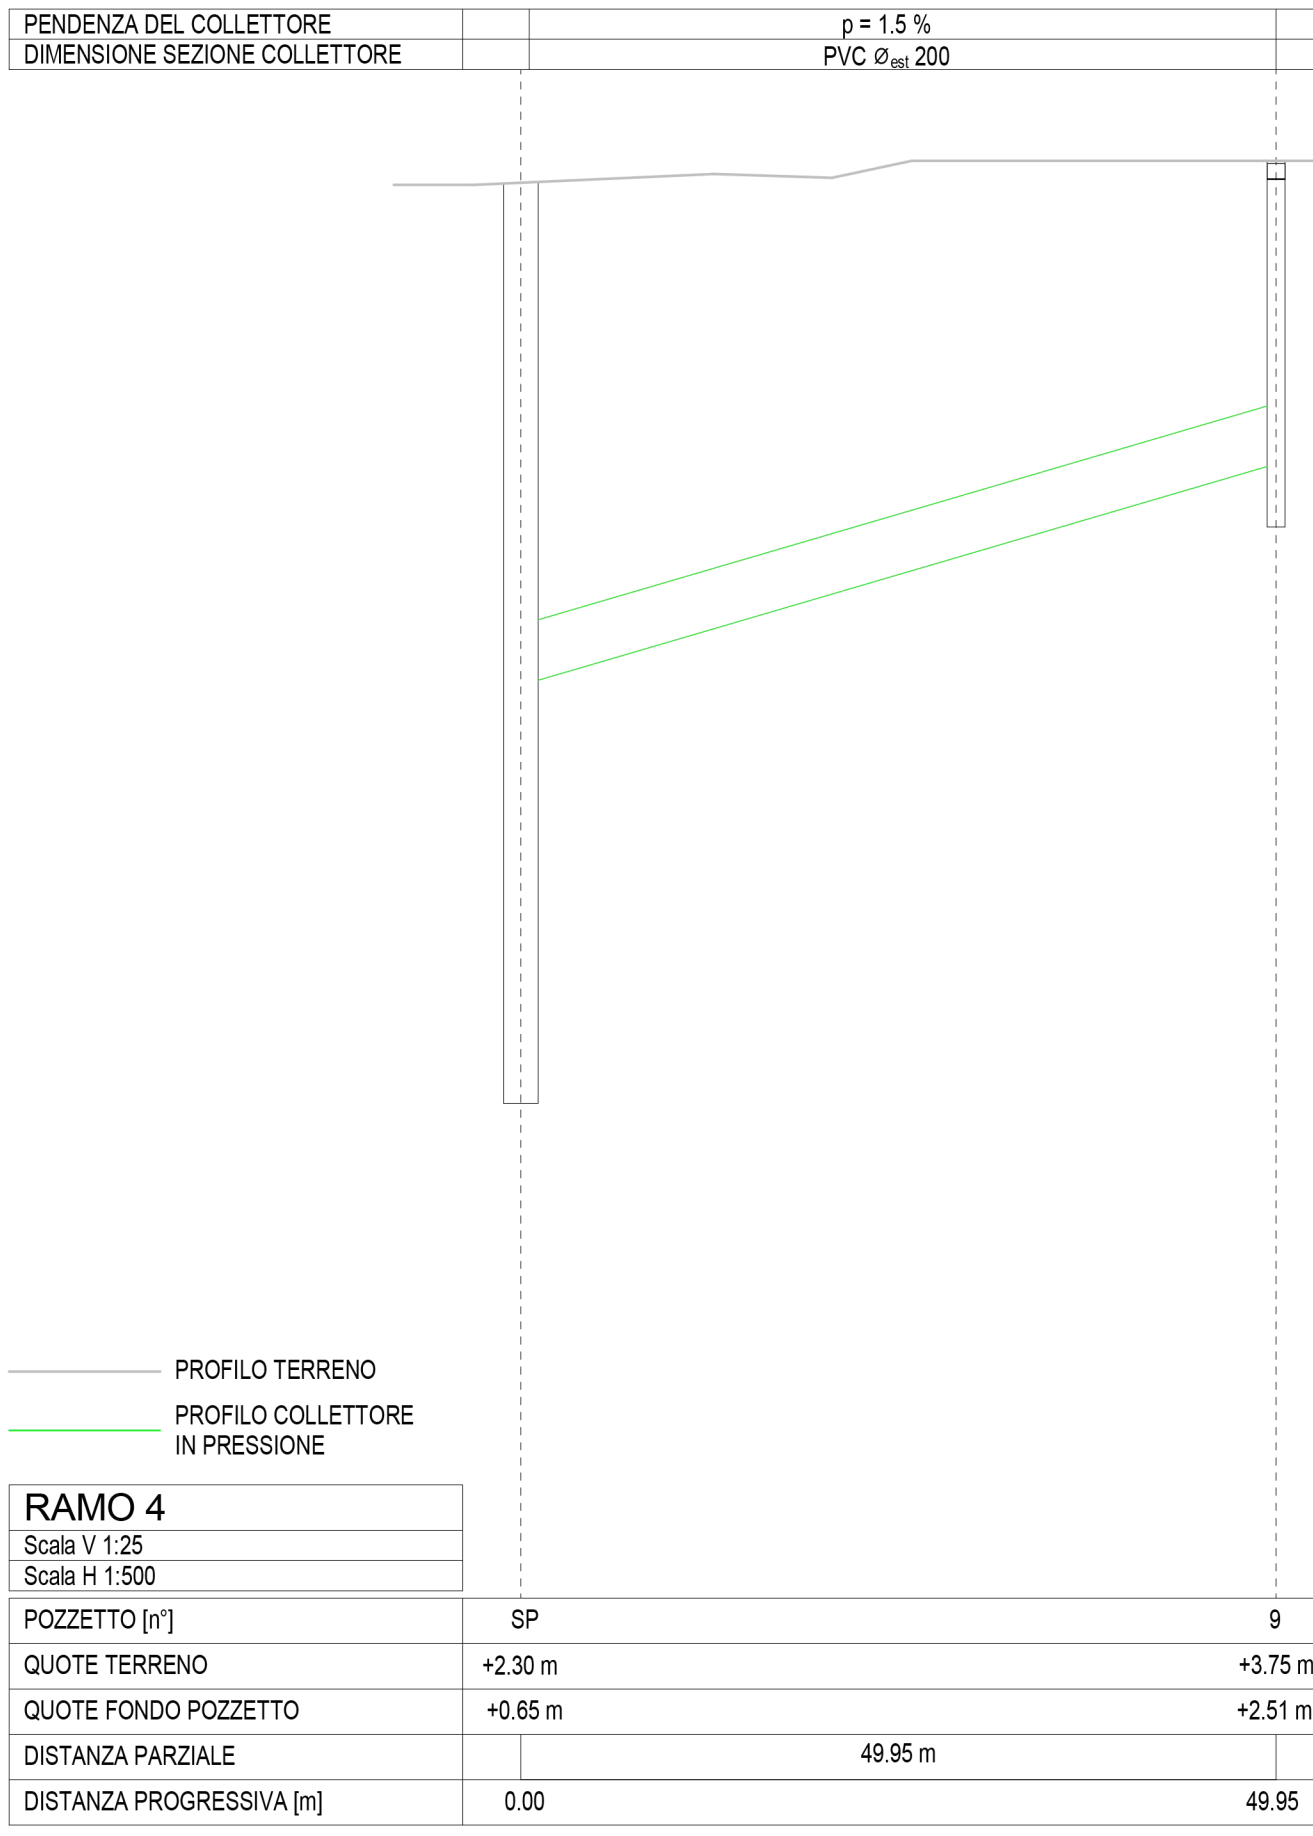
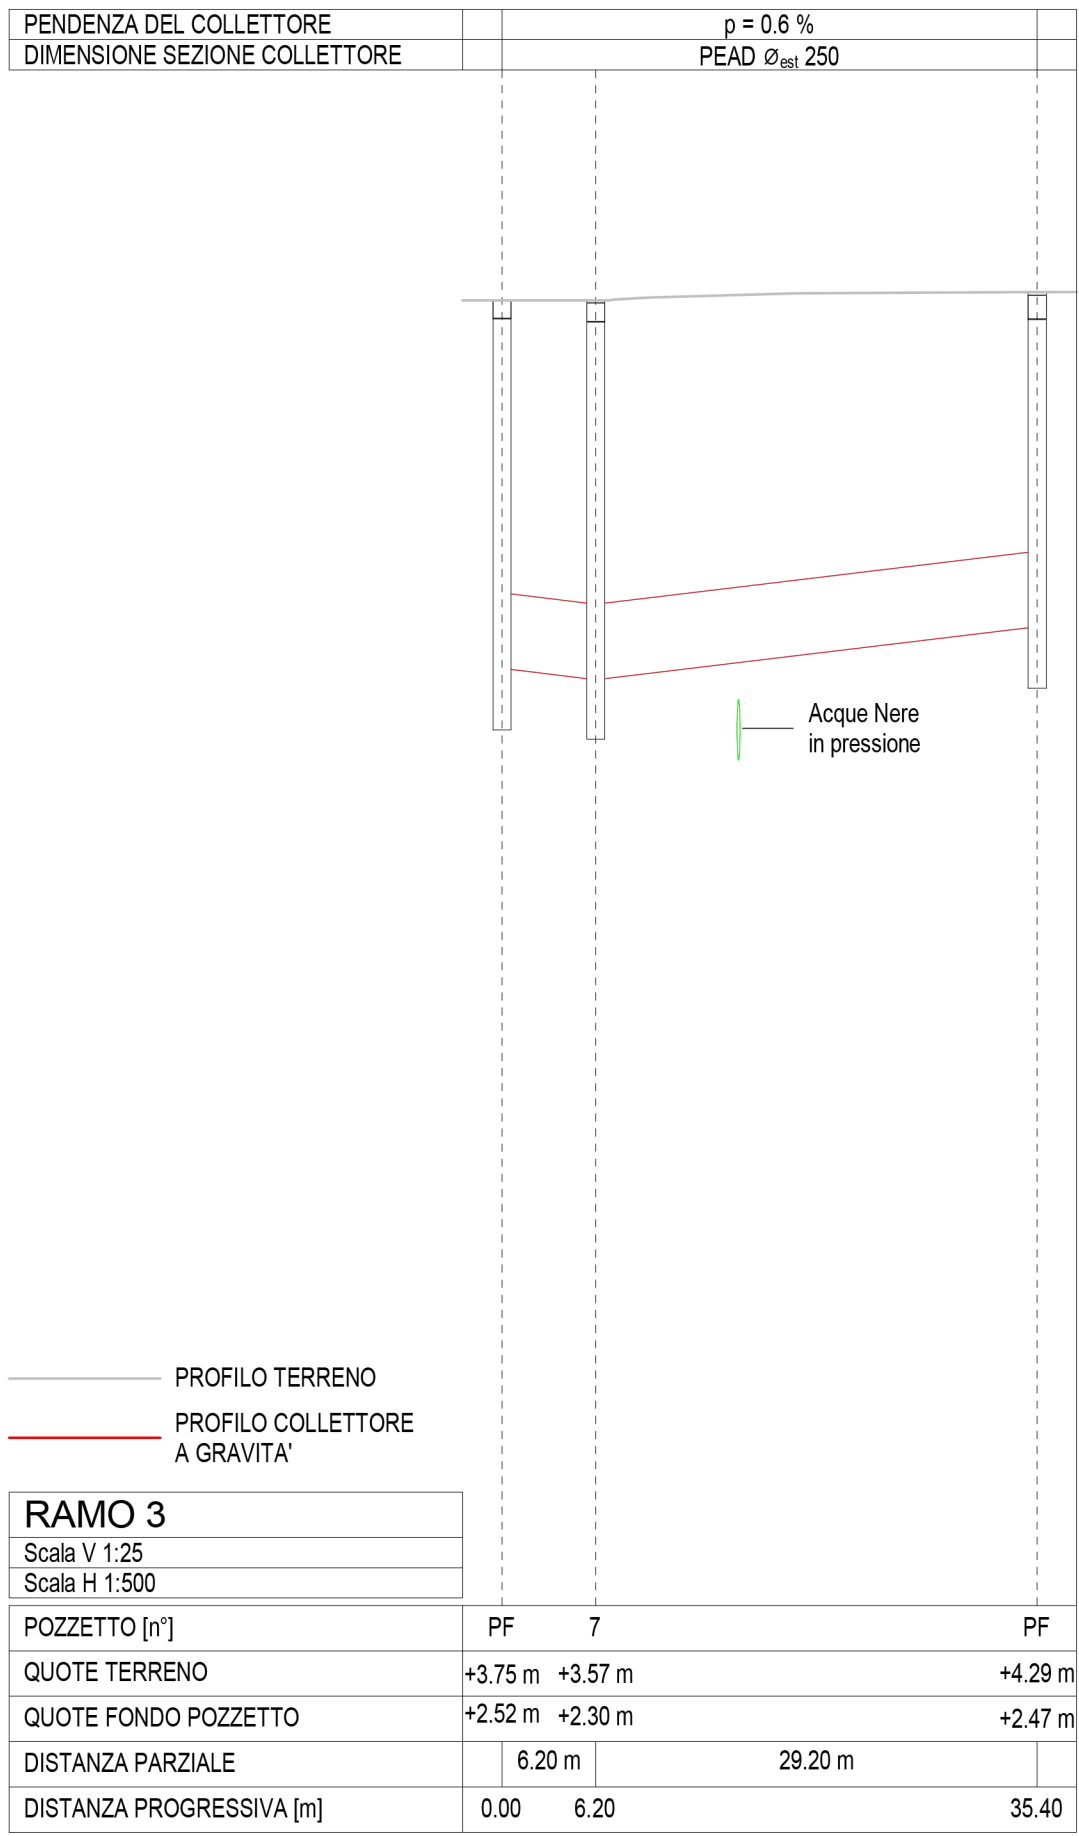
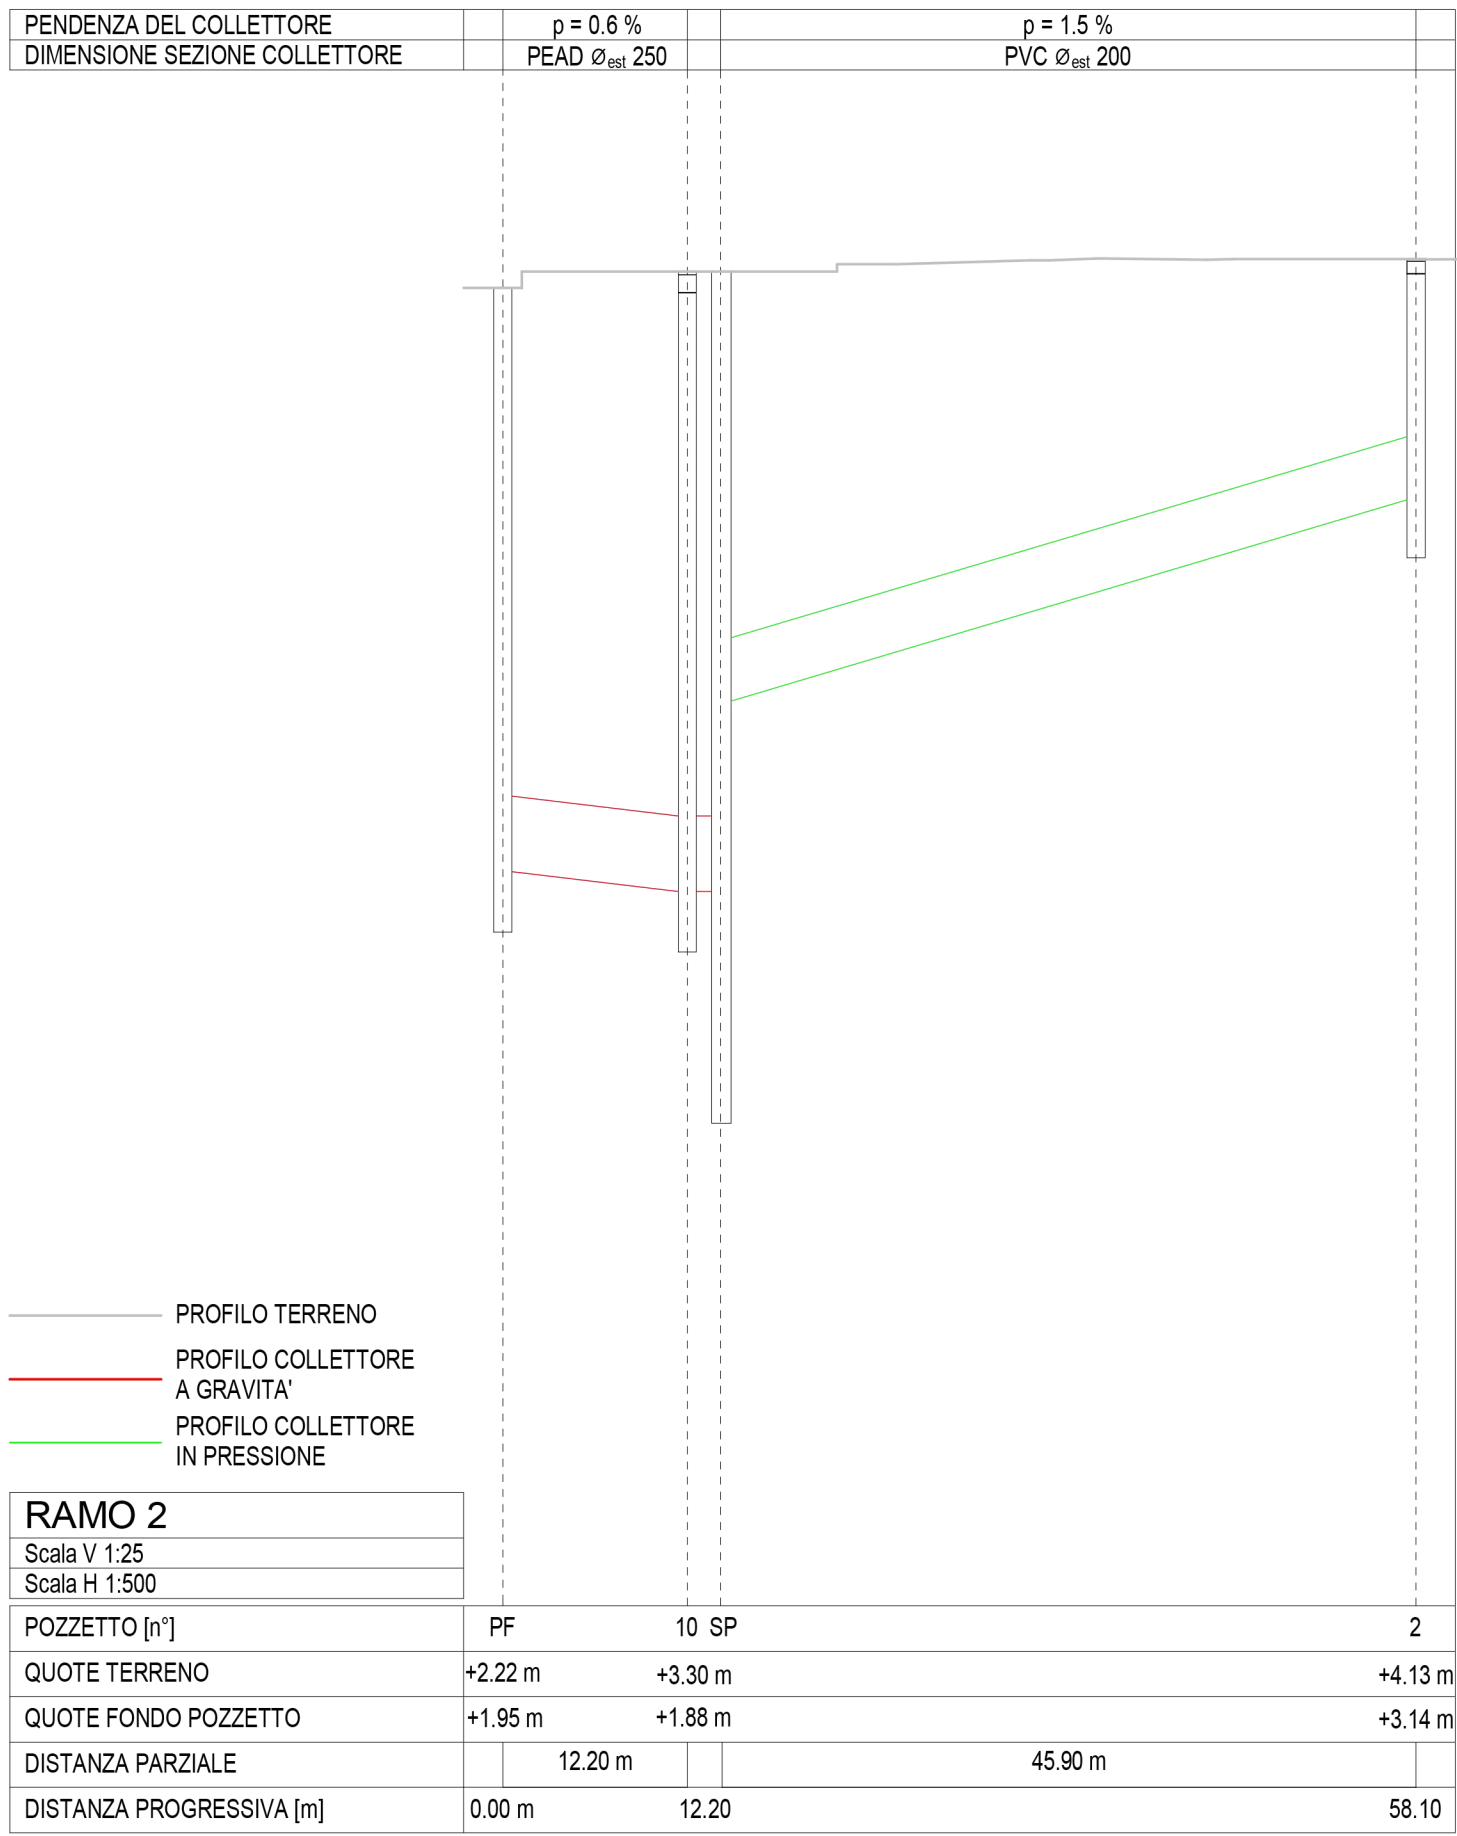


PROFILO ACQUE NERE

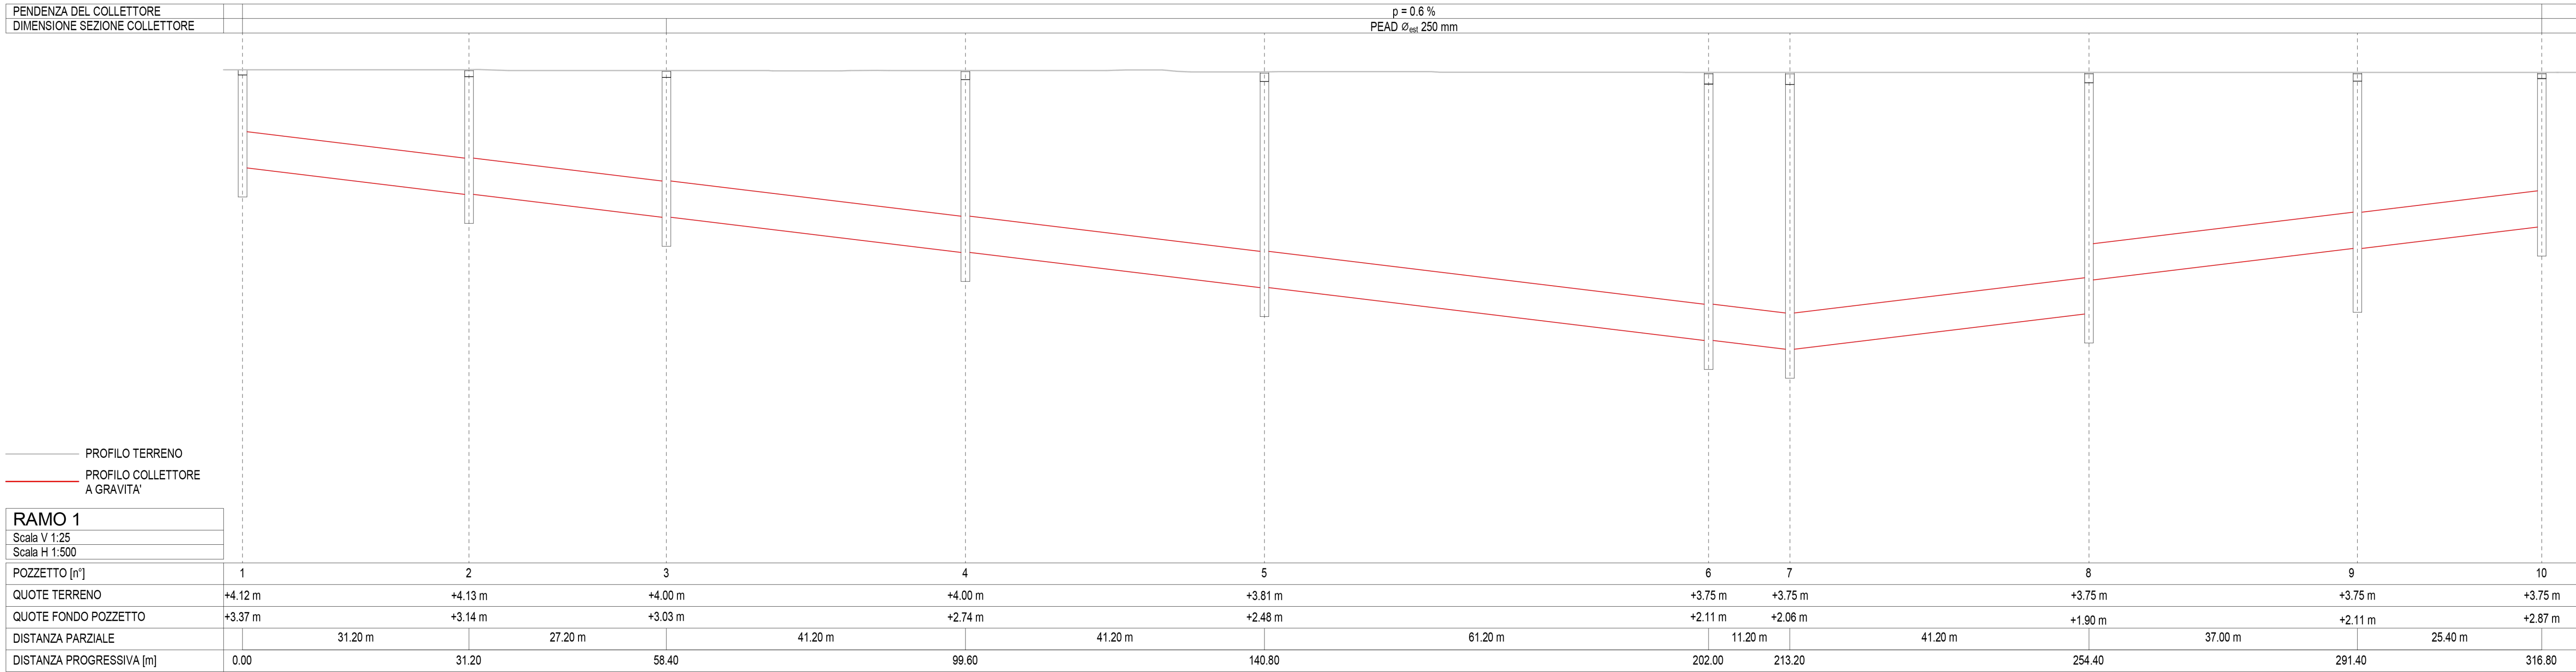

RETE ACQUE NERE

KEYPLAN
SCALA 1 : 1200

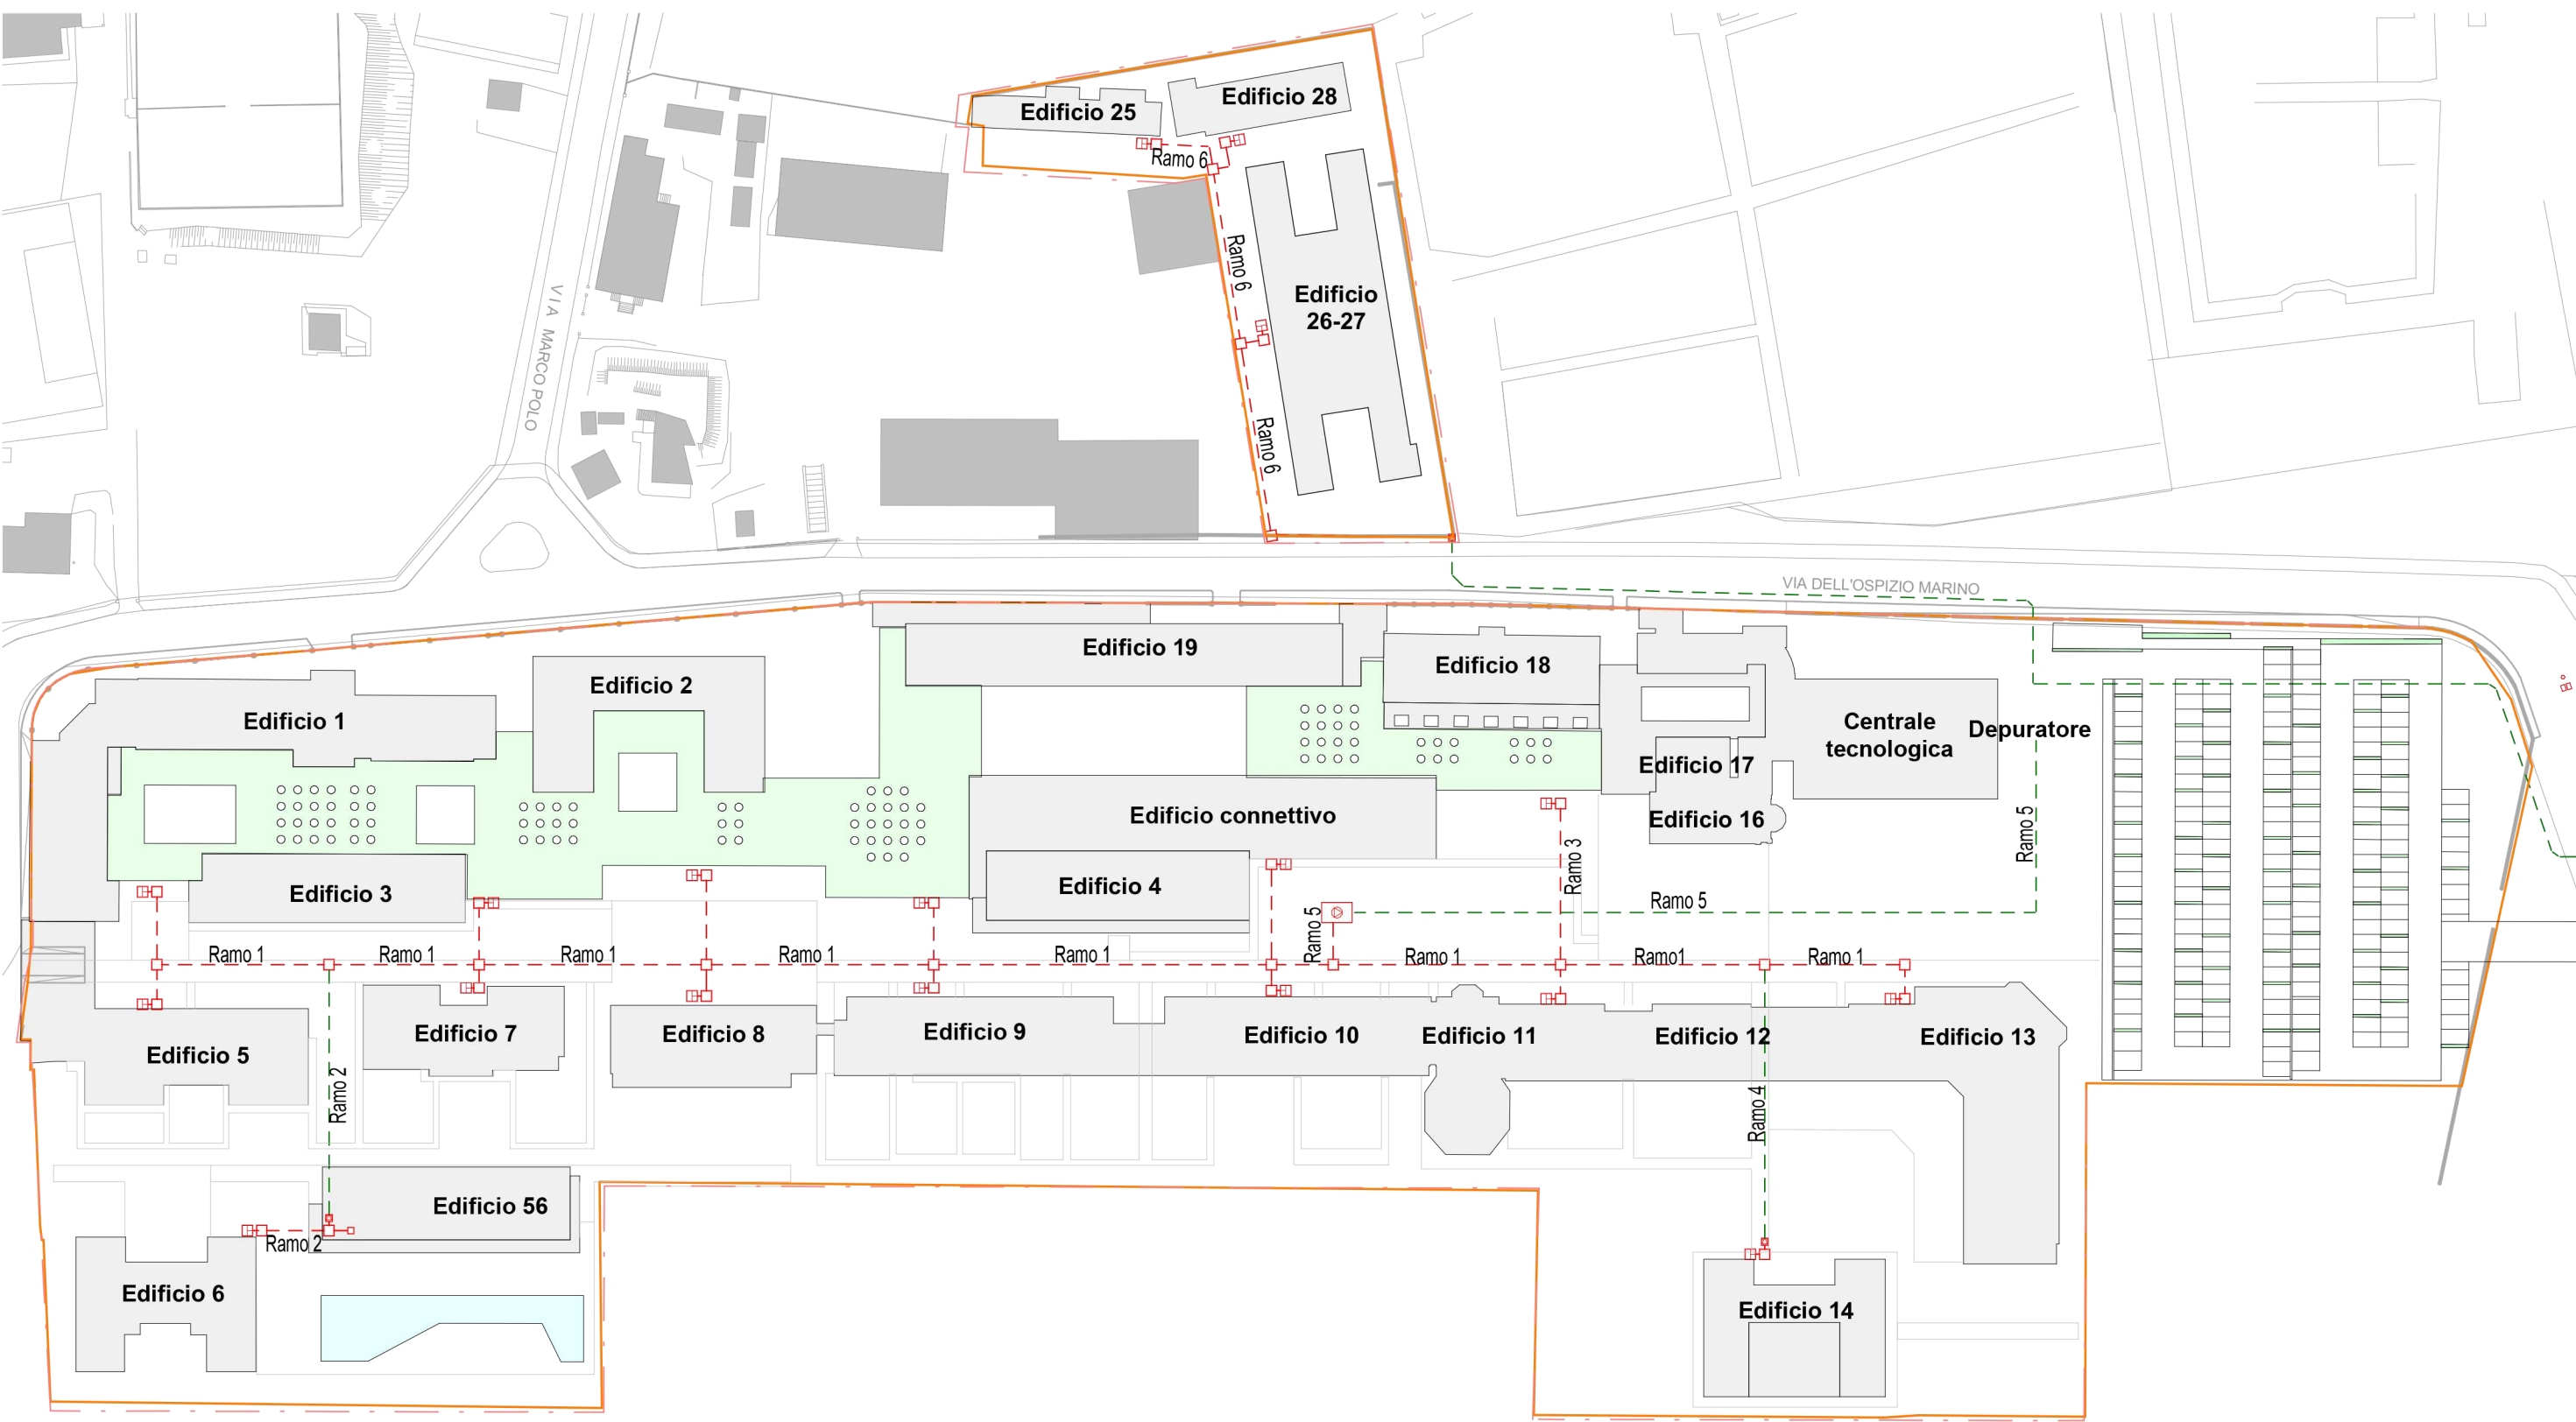

LEGENDA

RACCOLTA ACQUE REFLUE

- RETE ACQUE REFLUE A GRAVITA'
- RETE ACQUE REFLUE IN PRESSIONE

- POZZETTO D'ISPEZIONE CON TUBO FINISTRATO PASSANTE (Quota fondo pozzetto; Dimensioni Interne Pozzetto)
- POZZETTO CON SIFONE TIPO FIRENZE
- POZZETTO CONDENSA GRASSI
- POZZETTO D'INTERCETTAZIONE CON SERRACINESCA DI CHIUSURA
- POZZETTO D'ISPEZIONE A CONFINI DI PROPRIETA'
- POZZETTO CONTROLLO FISCALE
- STAZIONE DI POMPIAGGIO CON TRITURATORE
- STAZIONE DI POMPIAGGIO



PROPRONENTE

GT 3
Lido Immobiliare srl

GRUPPO DI PROGETTAZIONE

ARCHITETTURA E COORDINAMENTO ATTIVITA'

Torsello
Architettura

URBANISTICA E AMBIENTE

ACQUA E COORDINAMENTO ATTIVITA'

STRUTTURE E INFRASTRUTTURE

BURO MILAN

IMPIANTI E PREVENZIONE INCENDI

TRE
Ingegneria srl

PASADIGLIO

CZ
Costruzioni

**PROGETTO PARCO TECNOLOGICO
(EX OSPEDALE AL MARE LIDO - VENEZIA)
denominato MARE**



PROGETTO

Rete raccolta acque reflue - Profili

ELABORATO

P11

DATA EMISSIONE: 01/08/2020

PROGETTO PARCO TECNOLOGICO (EX OSPEDALE AL MARE LIDO - VENEZIA) denominato MARE