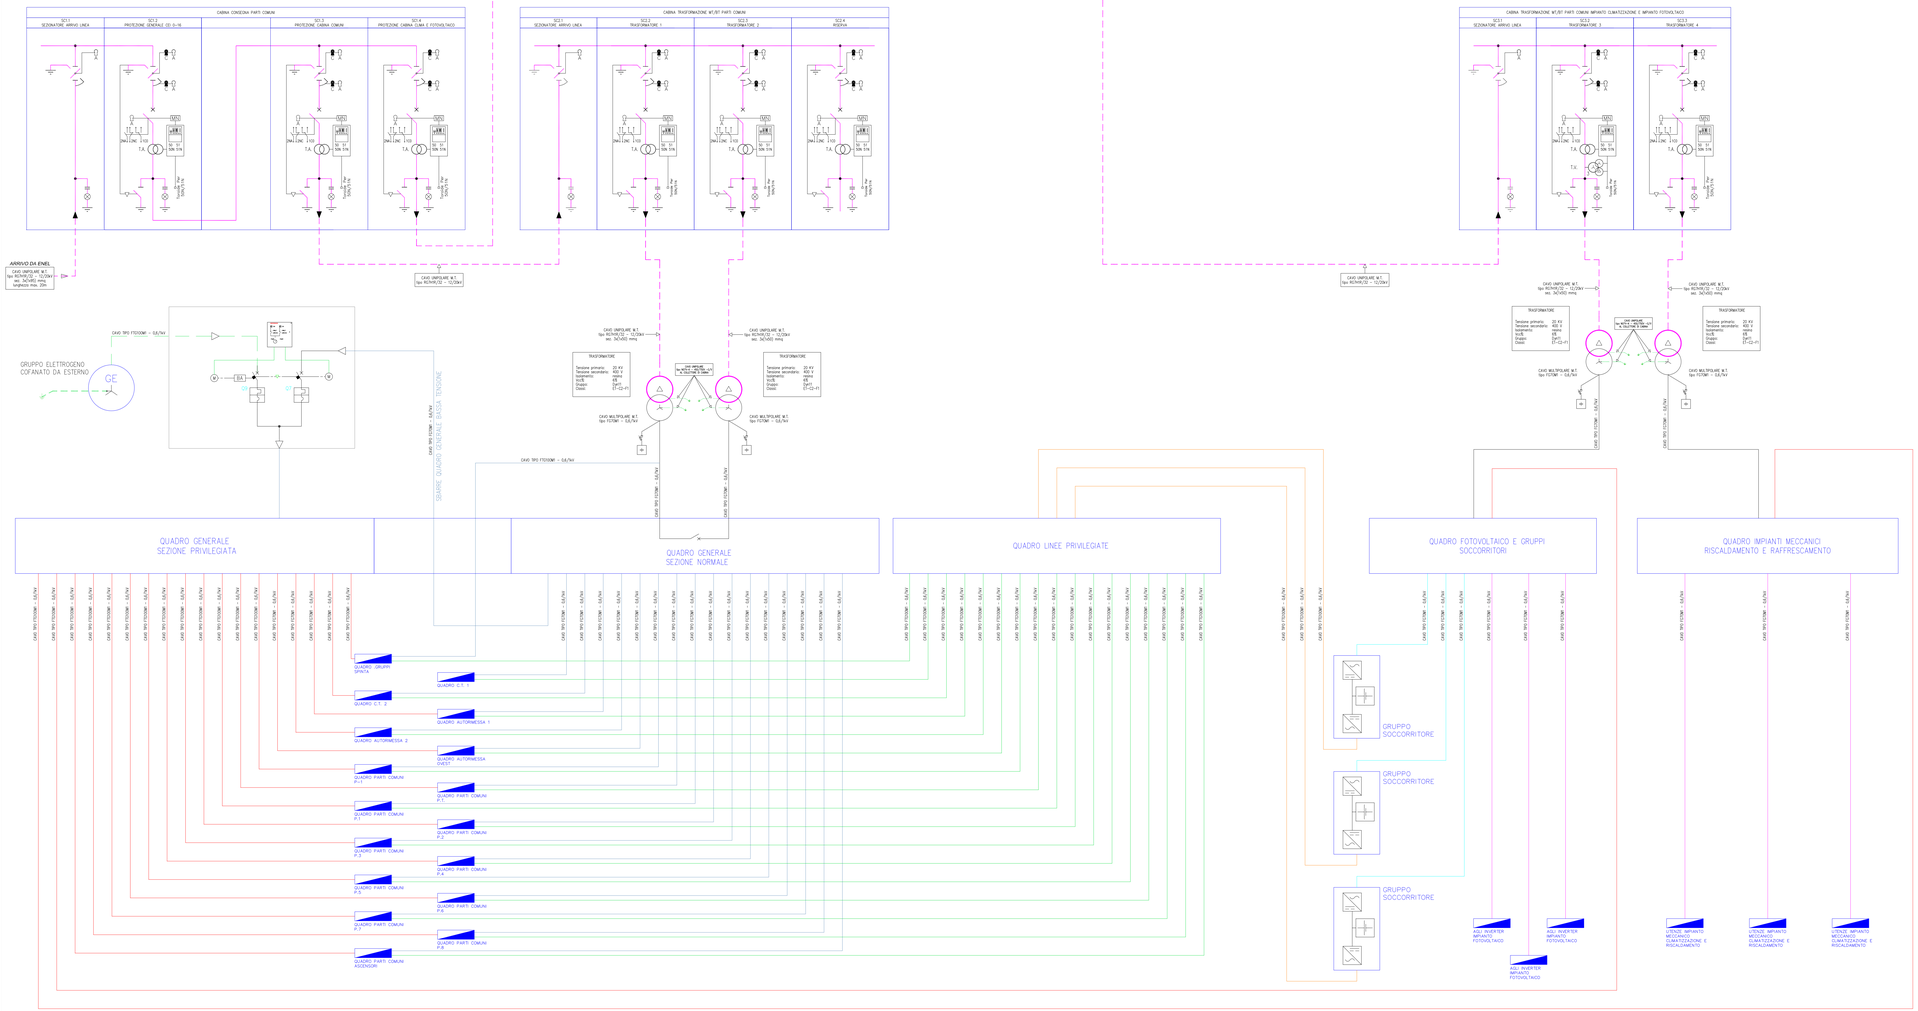

Schema a blocchi quadri elettrici parti comuni

C.S. PROJECT S.R.L.
Cod. Fisc. & P.Iva 05455550287

36056 - TEZZE SUL BRENTA (VI) - Via Nazionale n° 17/A - Tel. 0424/561035 - Fax 0424/861326 - E-mail: csworks@csworks.it

OPERA:
NUOVA COSTRUZIONE EDIFICIO A DESTINAZIONE COMMERCIALE E RICETTIVO

COMUNE: VENEZIA

PROVINCIA: VENEZIA

ELABORATO: SCHEMI A BLOCCHI QUADRI ELETTRICI PARTI COMUNI

Pag 1 di 1

DATA: 16.02.2015

PROGETTISTI: - Per Ind Samuele LAGO

APPROVAZIONE: 15.02.2018

ELABORATO: SC01 18.008.E.SC01.A00

FILE: I:\ARCHIVIO\A17\CANCELLI\DWG\A1\18.008.E.SC01.A00 - IMPIANTI DEL CANNAREGIO.dwg

COMMITTENTE - BLO IMMOBILIARE S.R.L. 35131 Padova (PD) - via Foscolo 3

AGGIORNAMENTI:

TIMBRO E FIRMA

IL PRESENTE ELABORATO E' DA RITENERSI IN CONFORMITÀ ALLA NORMATIVA VIGENTE ALL'EPOCA DELLA PRESENTAZIONE DELL'ISTANZA

VENUSVENIS
B.L.O. IMMOBILIARE S.R.L.
PIAZZA BOCCHERINI 2 PADOVA

MILANESE & MODENA ARCHITETTI ASSOCIATI
VIA CAMPANILE 1 - 36016 THIENE - VICENZA
CONCEPT
PROGETTO ESECUTIVO
PROGETTO COORDINATO E AMMINISTRATIVO

TECNOSTUDIO
VIA QUILLEN, 39 - 35035 MESTRINO - PADOVA
PROGETTO ESECUTIVO
IMPIANTI ELETTRICI, SPECIALI, TRASPORTI, ANTINCENDIO
DIREZIONE LAVORI SICUREZZA

BOLINA ENGINEERING
Via dei Cassoni, 20 - 30174 Venezia - Mestre
PROGETTO ESECUTIVO
STRUTTURE
ANTISISMICA

CS PROJECT
CONSULENZA E SVILUPPO PROGETTI ARCHITETTONICI
ENERGIA E IMPIANTI
PREVENZIONE INCENDI

ECOWORKS
DEPOSITO AMBIENTALE
ANALISI AMBIENTALI
STUDI COMMERCIALI