



PIANTA TETTOIA
Scala 1:100

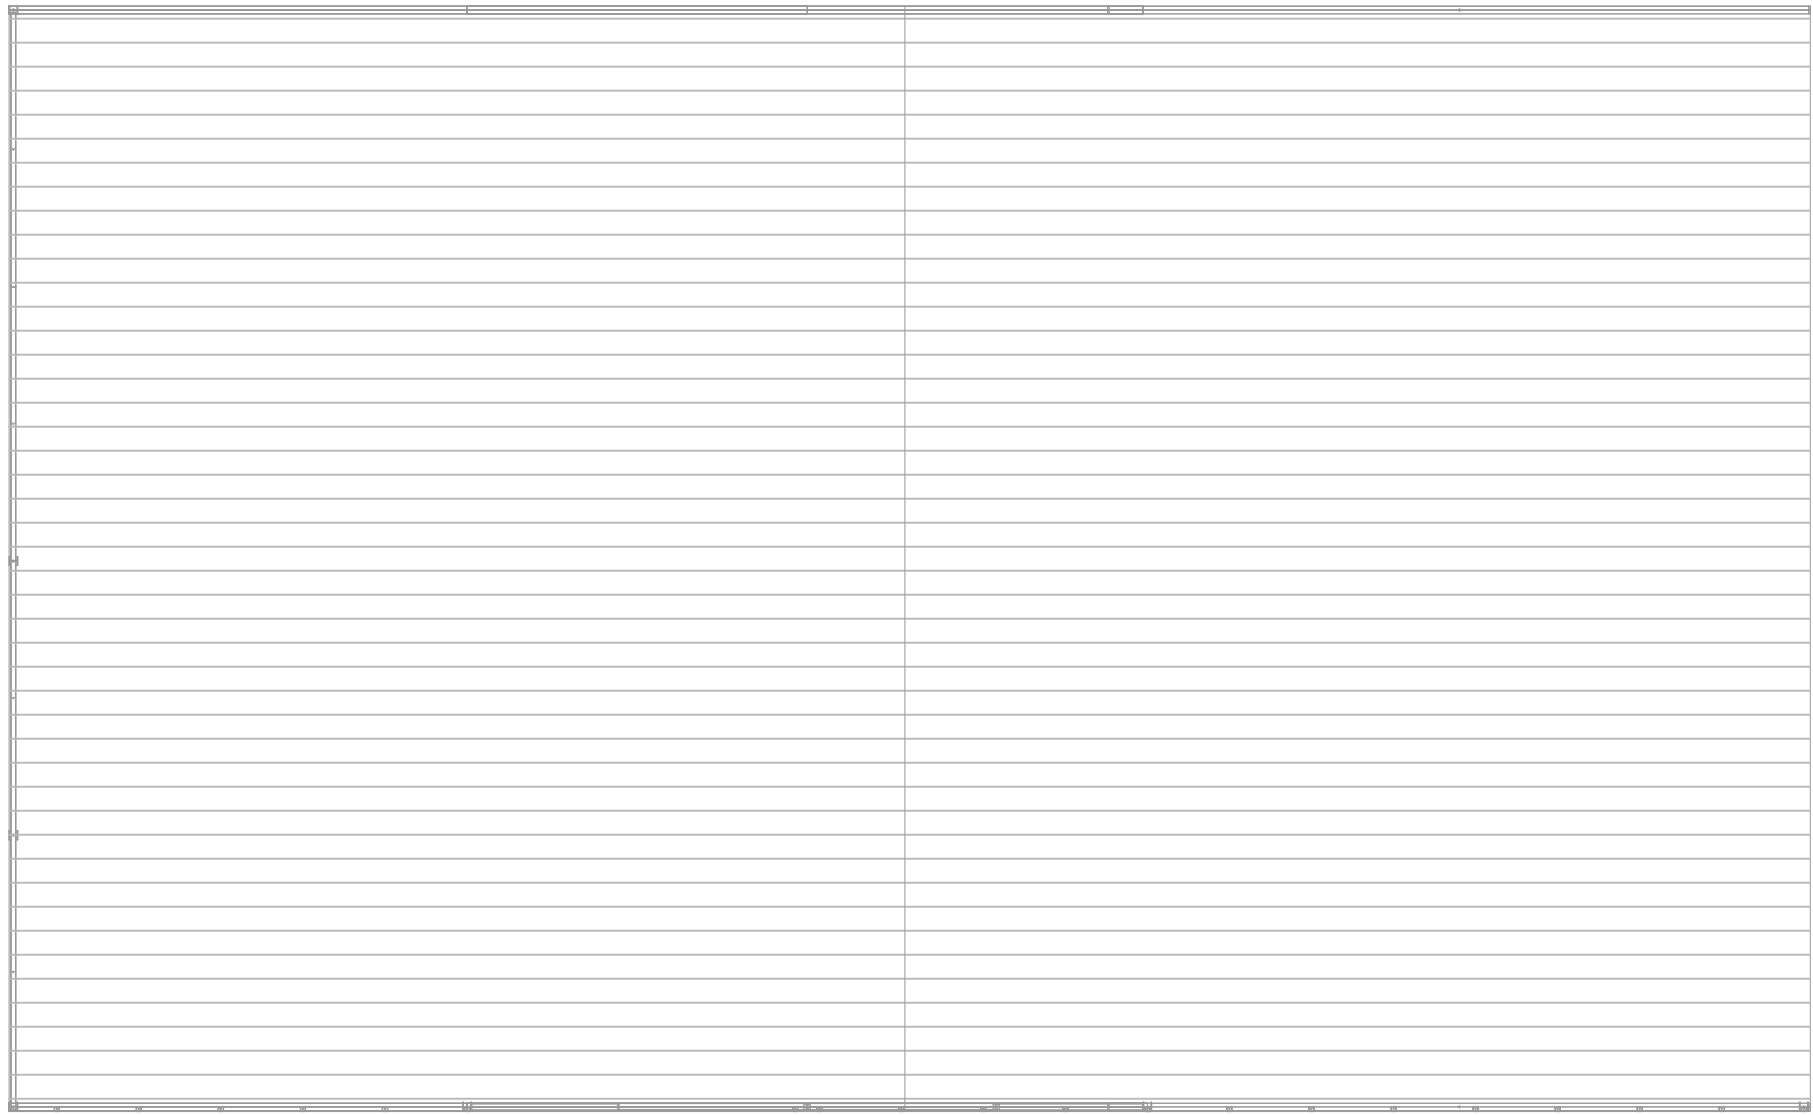

PIANTA COPERTURA
TETTOIA
Scala 1:100

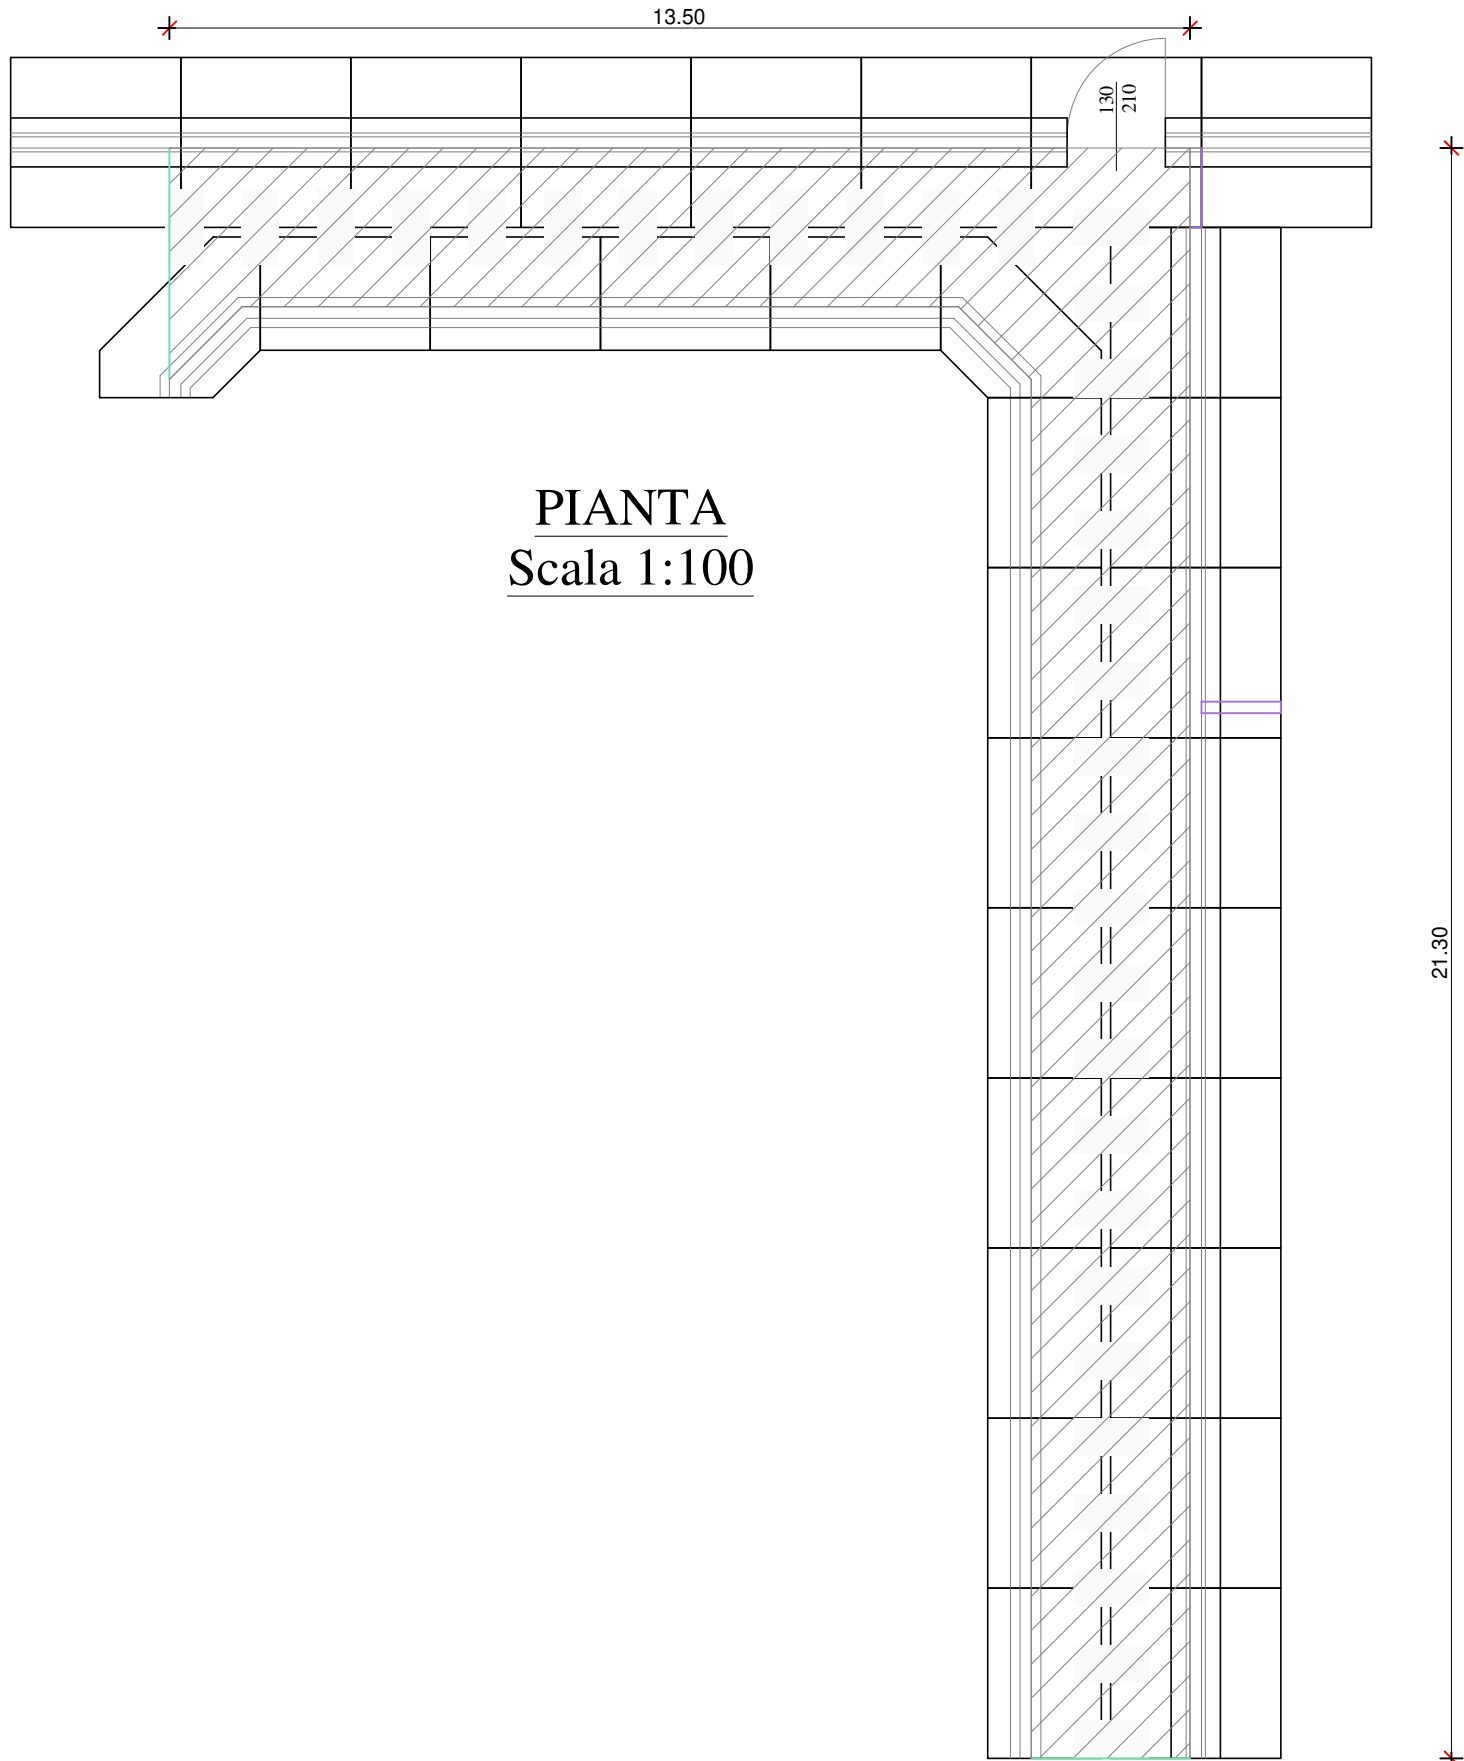

PIANTA
Scala 1:100

ESTRATTO MAPPA - PIANTE - PROSPETTI

10/11		TETTOIE E CORRIDOIO PEDONALE LOTTO F		Scala 1:100 - 1:4000
Identificativi Catastali		Comune		
Comune di Venezia Fg. 192 Mapp.le 1897		Venezia - Marghera Via della Geologia		

COPERTURA CON
LASTRE IN
TRASLUCIDO

PARETE
STACCAGGI
H = 270

CORRIDOIO

PARETE
STOCCAGGI
H = 500

SEZIONE
Scala 1:50