


ditta: NDF Azteca Milling Europe S.r.l.  
 Via I° Maggio n. 367  
 CEGGIA  
 P.IVA - C.F. 03547050272

RILIEVO STATO DI FATTO  
 IMPIANTO ILLUMINAZIONE AREE  
 ESTERNE, AI FINI DELLA  
 VERIFICA DI OTTEMPERANZA  
 DELLA CONDIZIONE  
 AMBIENTALE 1 DI CUI ALLA  
 DETERMINA N. 2022/1020 del  
 13/04/2022  
 Venezia 27.05.2024


Il tecnico  
 Dott. Arch. Paolo Michieletto

scala 1:1000

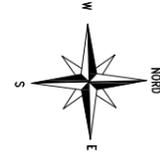

LEGENDA CORPI ILLUMINANTI ESISTENTI

(1) ●		proiettore asimmetrico a parete rivolto vs il basso con il piano inclinato di 0° rispetto al suolo
(2) ●		proiettore asimmetrico sotto tettoia o sotto struttura silos rivolto vs il basso con il piano inclinato di 0° rispetto al suolo
(3) ●		corpo illuminante lineare sotto tettoia o negli spazi tecnici tra silos
(4) ●		plafoniera per illuminazione scale esterne di emergenza (comando da centrale allarme incendio)

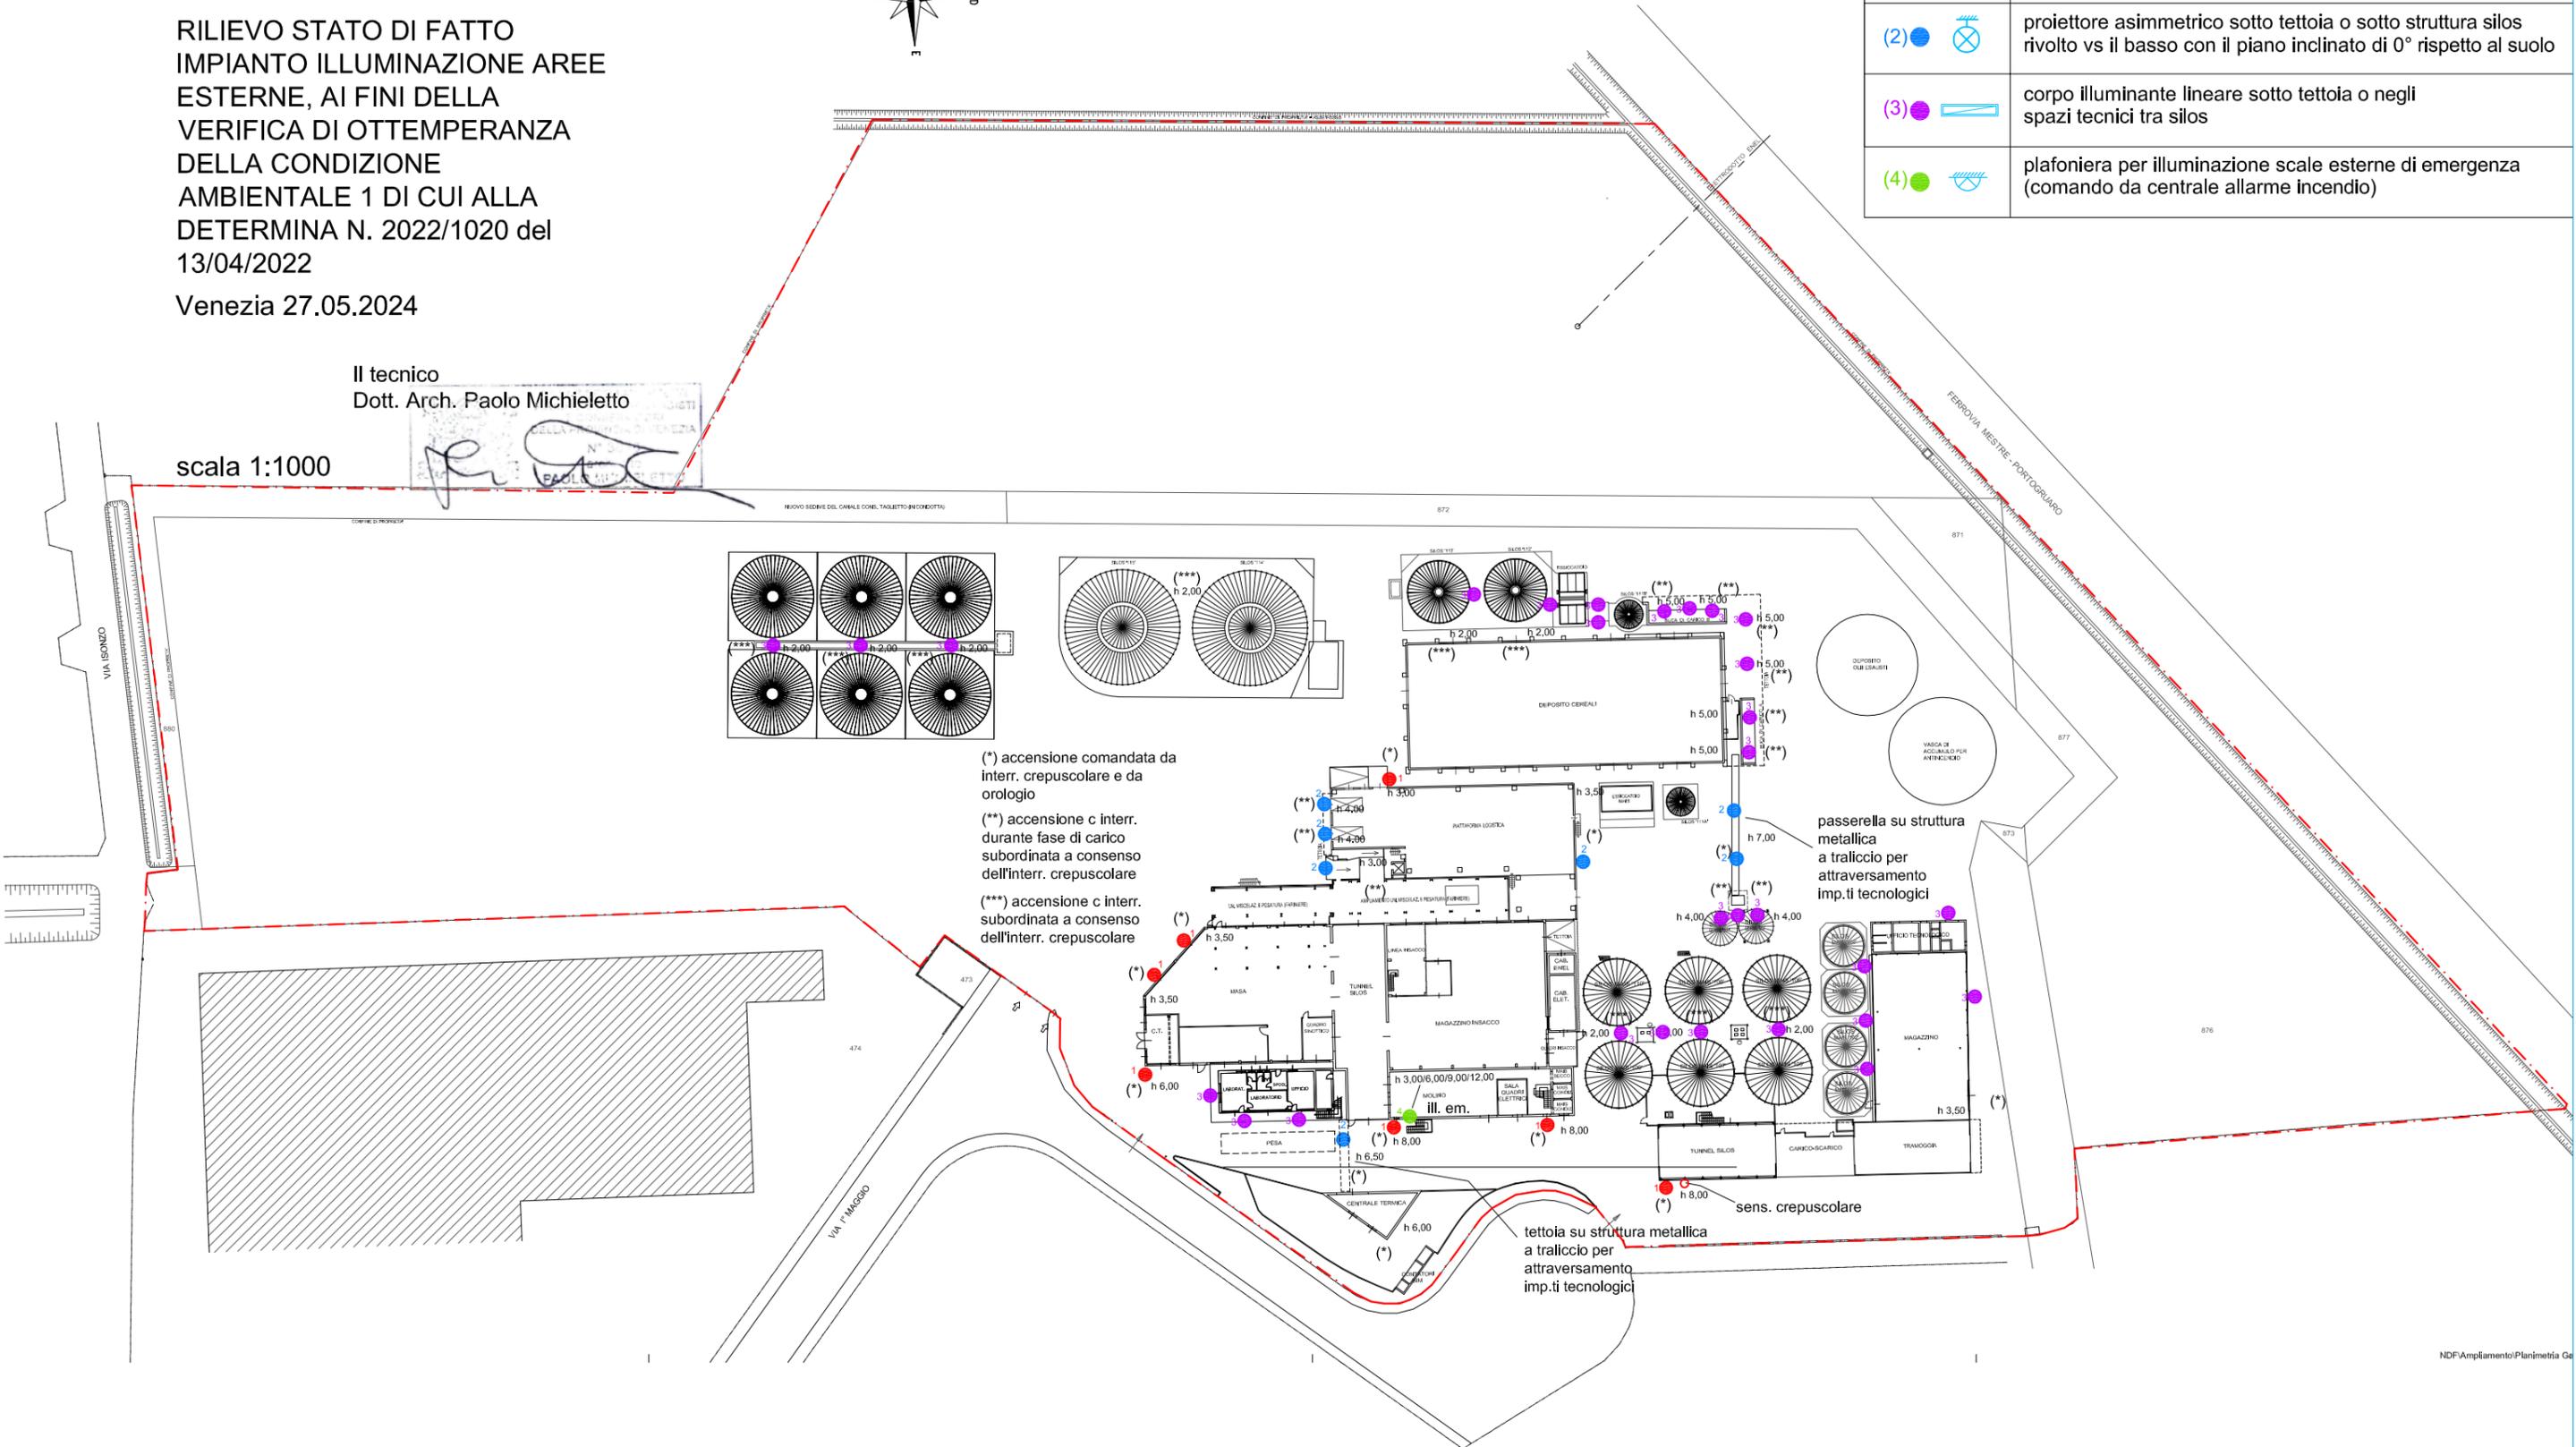

(\*) accensione comandata da interr. crepuscolare e da orologio  
 (\*\*) accensione c interr. durante fase di carico subordinata a consenso dell'interr. crepuscolare  
 (\*\*\*) accensione c interr. subordinata a consenso dell'interr. crepuscolare

passerella su struttura metallica a traliccio per attraversamento imp.ti tecnologici

tettoia su struttura metallica a traliccio per attraversamento imp.ti tecnologici

sens. crepuscolare