


PLANIMETRIA IMPIANTO  
Scala 1:200



SEZIONE TIPO A-A' scala 1:200

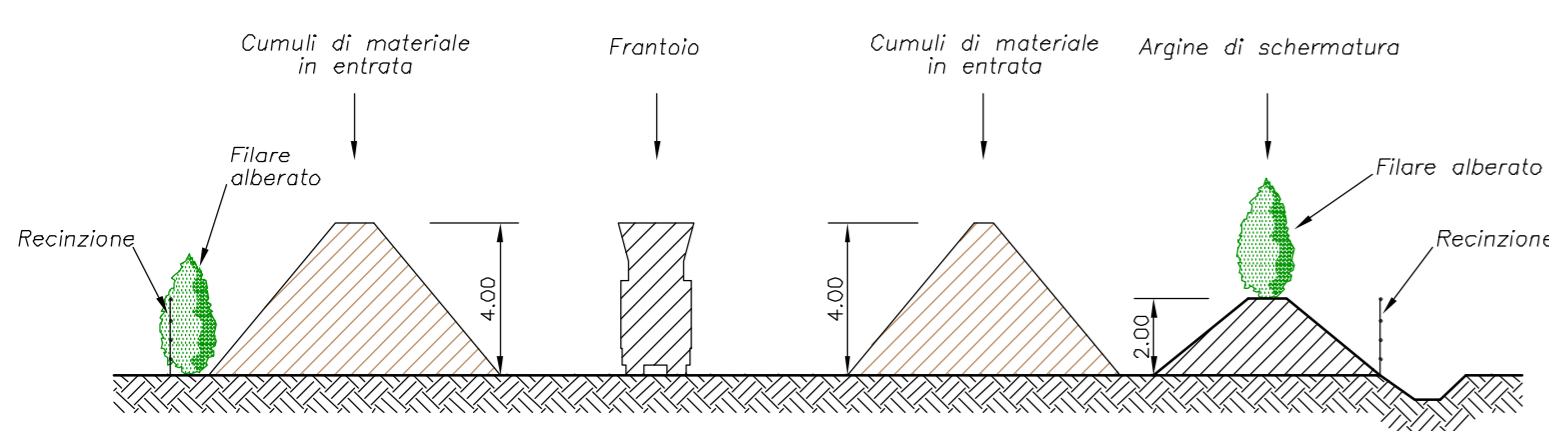

PLANIMETRIA IMPIANTO  
Scala 1:200

**Legenda**

- - - Limite impianto
- Materiale in entrata
- Materiale finito in uscita
- - - Percorso mezzi
- Piantumazioni
- Rete raccolta acque meteoriche**
- - - Condotta interrata
- Pozzetto con caditoia
- Dissabbiatore
- Cisterne di accumulo acque meteoriche con volume di 21mc per impianto di bagnatura
- Impianto di bagnatura**
- - - Condotta interrata
- Pozzetto di allacciamento agli irrigatori mobili
- Irrigatore mobile

Regione del Veneto  
Città metropolitana di Venezia  
Comune di Meolo

IMPIANTO PER IL RECUPERO E LA MESSA IN  
RISERVA DI RIFIUTI INERTI

RICHIESTA DI RINNOVO ALL'ESERCIZIO  
DELL'IMPIANTO

TAVOLA

**B02**

PLANIMETRIA IMPIANTO

Scala 1:1.000 - 1: 200

Data: Febbraio 2018

Cod.: 3039/10

Committente:

LAZZARATO GIANLUCA & STEFANO S.A.S. & C.

Sede legale:  
Via XIII Martiri, 161 - 30027 San Donà di Piave (VE)  
Sede operativa:  
Via Roma, 220 - 30020 Meolo (VE)



Studio Tecnico Conte & Pegorer  
ingegneria civile e ambientale

Via Siora Andriana del Vesovo, 7 - 31100 TREVISO  
e-mail: contepegorer@gmail.com - Sito web: www.contepegorer.it  
tel. 0422.30.10.20 r.a. fax 0422.42.13.01

