



**STUDIO  
Am & Co.  
s.r.l.**

SEDE LEGALE  
Via Dada Industriale n° 2944 int. 7  
30020 Marcon (VE)  
e-mail: david.massaro@studioamco.it  
C.F. 0161146274  
REG. IMPRESE 0316146274  
CAP. SOC. euro 10.000,00 I.V.

Regione  
VENETO

Provincia  
VENEZIA

Comune  
PORTOGRUARO

**PIVETTA ROBERTO**

Elaborato  
VERIFICA ASSOGGETABILITA' A V.I.A.  
IMPIANTO RECUPERO RIFIUTI NON PERICOLOSI  
PLANIMETRIA DI LAY-OUT RIFIUTI E RETE DI SCARICO ACQUE METEORICHE

Tavola  
**2**


Scala  
1:200

Rev. OO      Data 17/09/2024

Committente  
(firmato digitalmente)



- Legenda scarichi:**
- Tubo in PVC per linea principale acque del piazzale (diam. 600 mm)
  - - - Tubo in PVC per collegamento caditoie del piazzale (diam. 300 mm)
  - Tubo in PVC per acque nere bagni uffici (diam. 125 mm)
  - Pozzetto d'ispezione e raccordo linea principale acque piazzale (dim. 90x90 cm) con chiusura in ghisa
  - Pozzetto per raccolta acque del piazzale (dim. 50x50 cm) con caditoia in ghisa
  - Vasca condensagrasse (diam. 80 cm)
  - Vasca Imhof (diam. 100 cm)

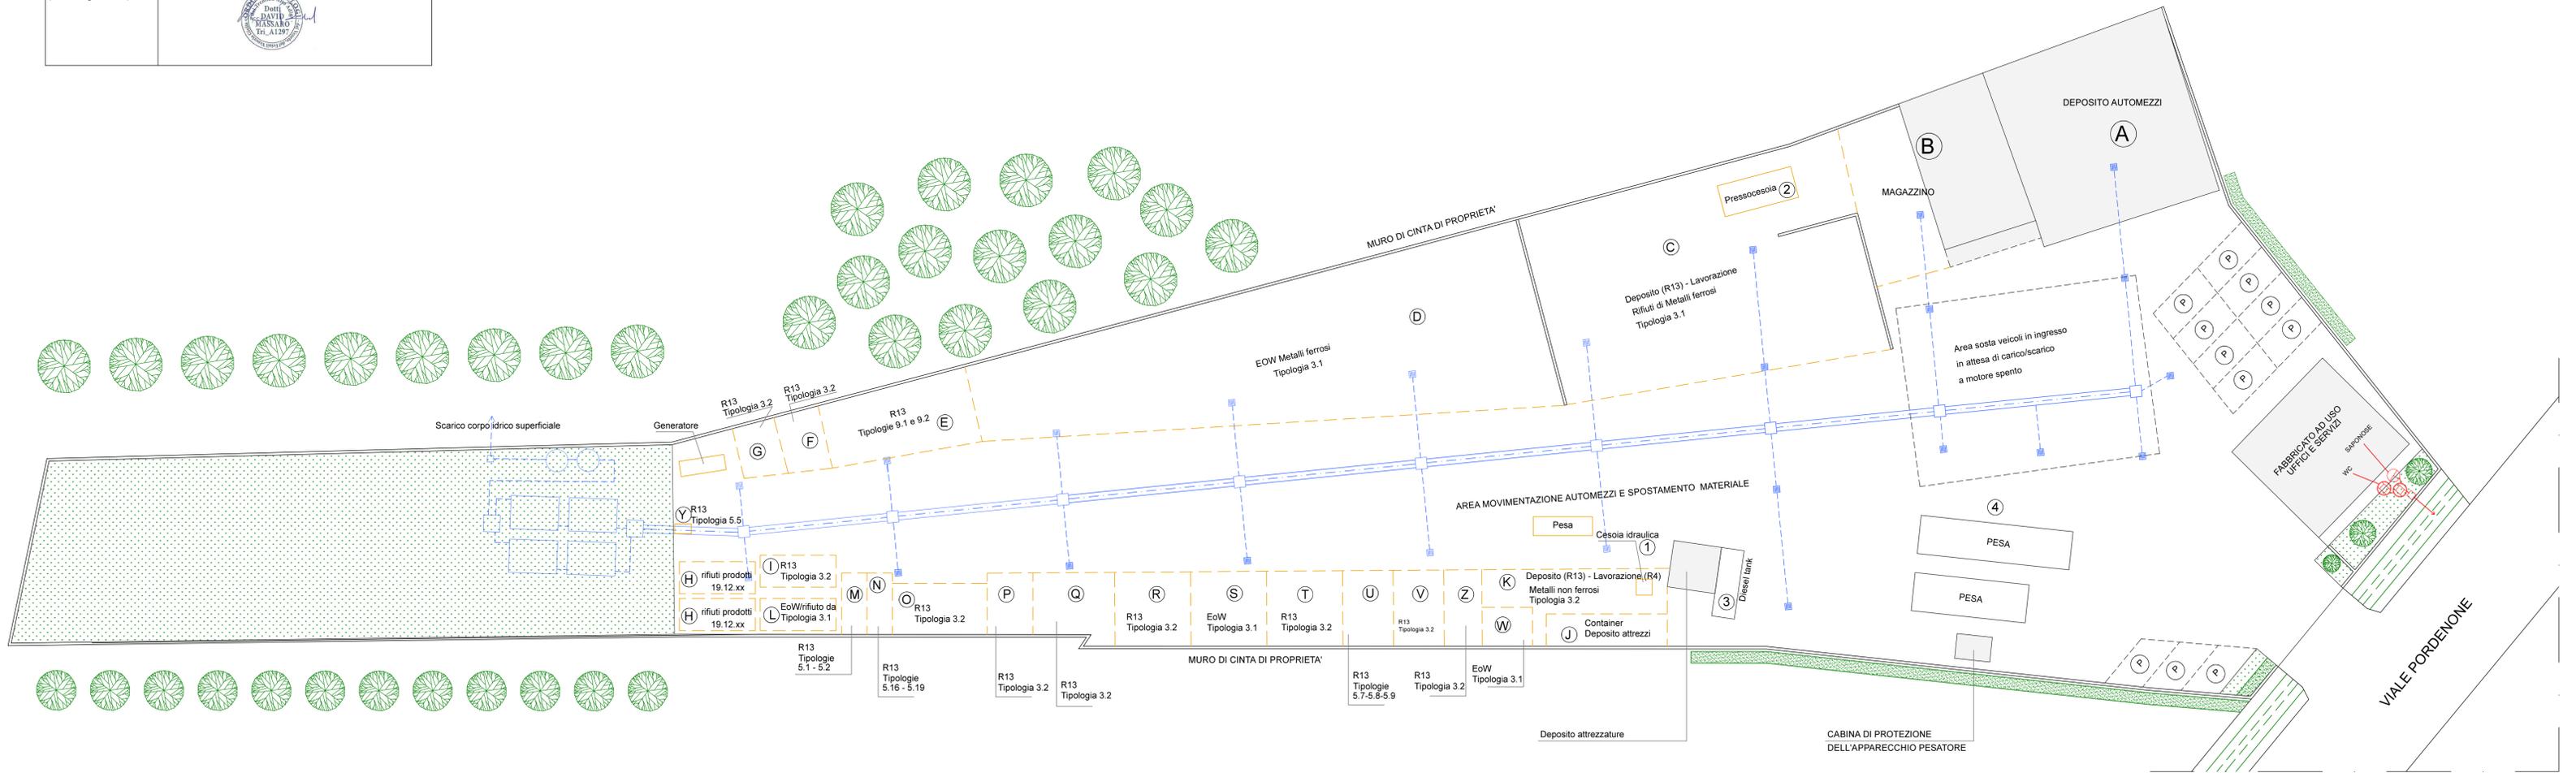

Planimetria lay-out  
scala 1:200