




ESTRATTO C.T.R. scala 1:5000

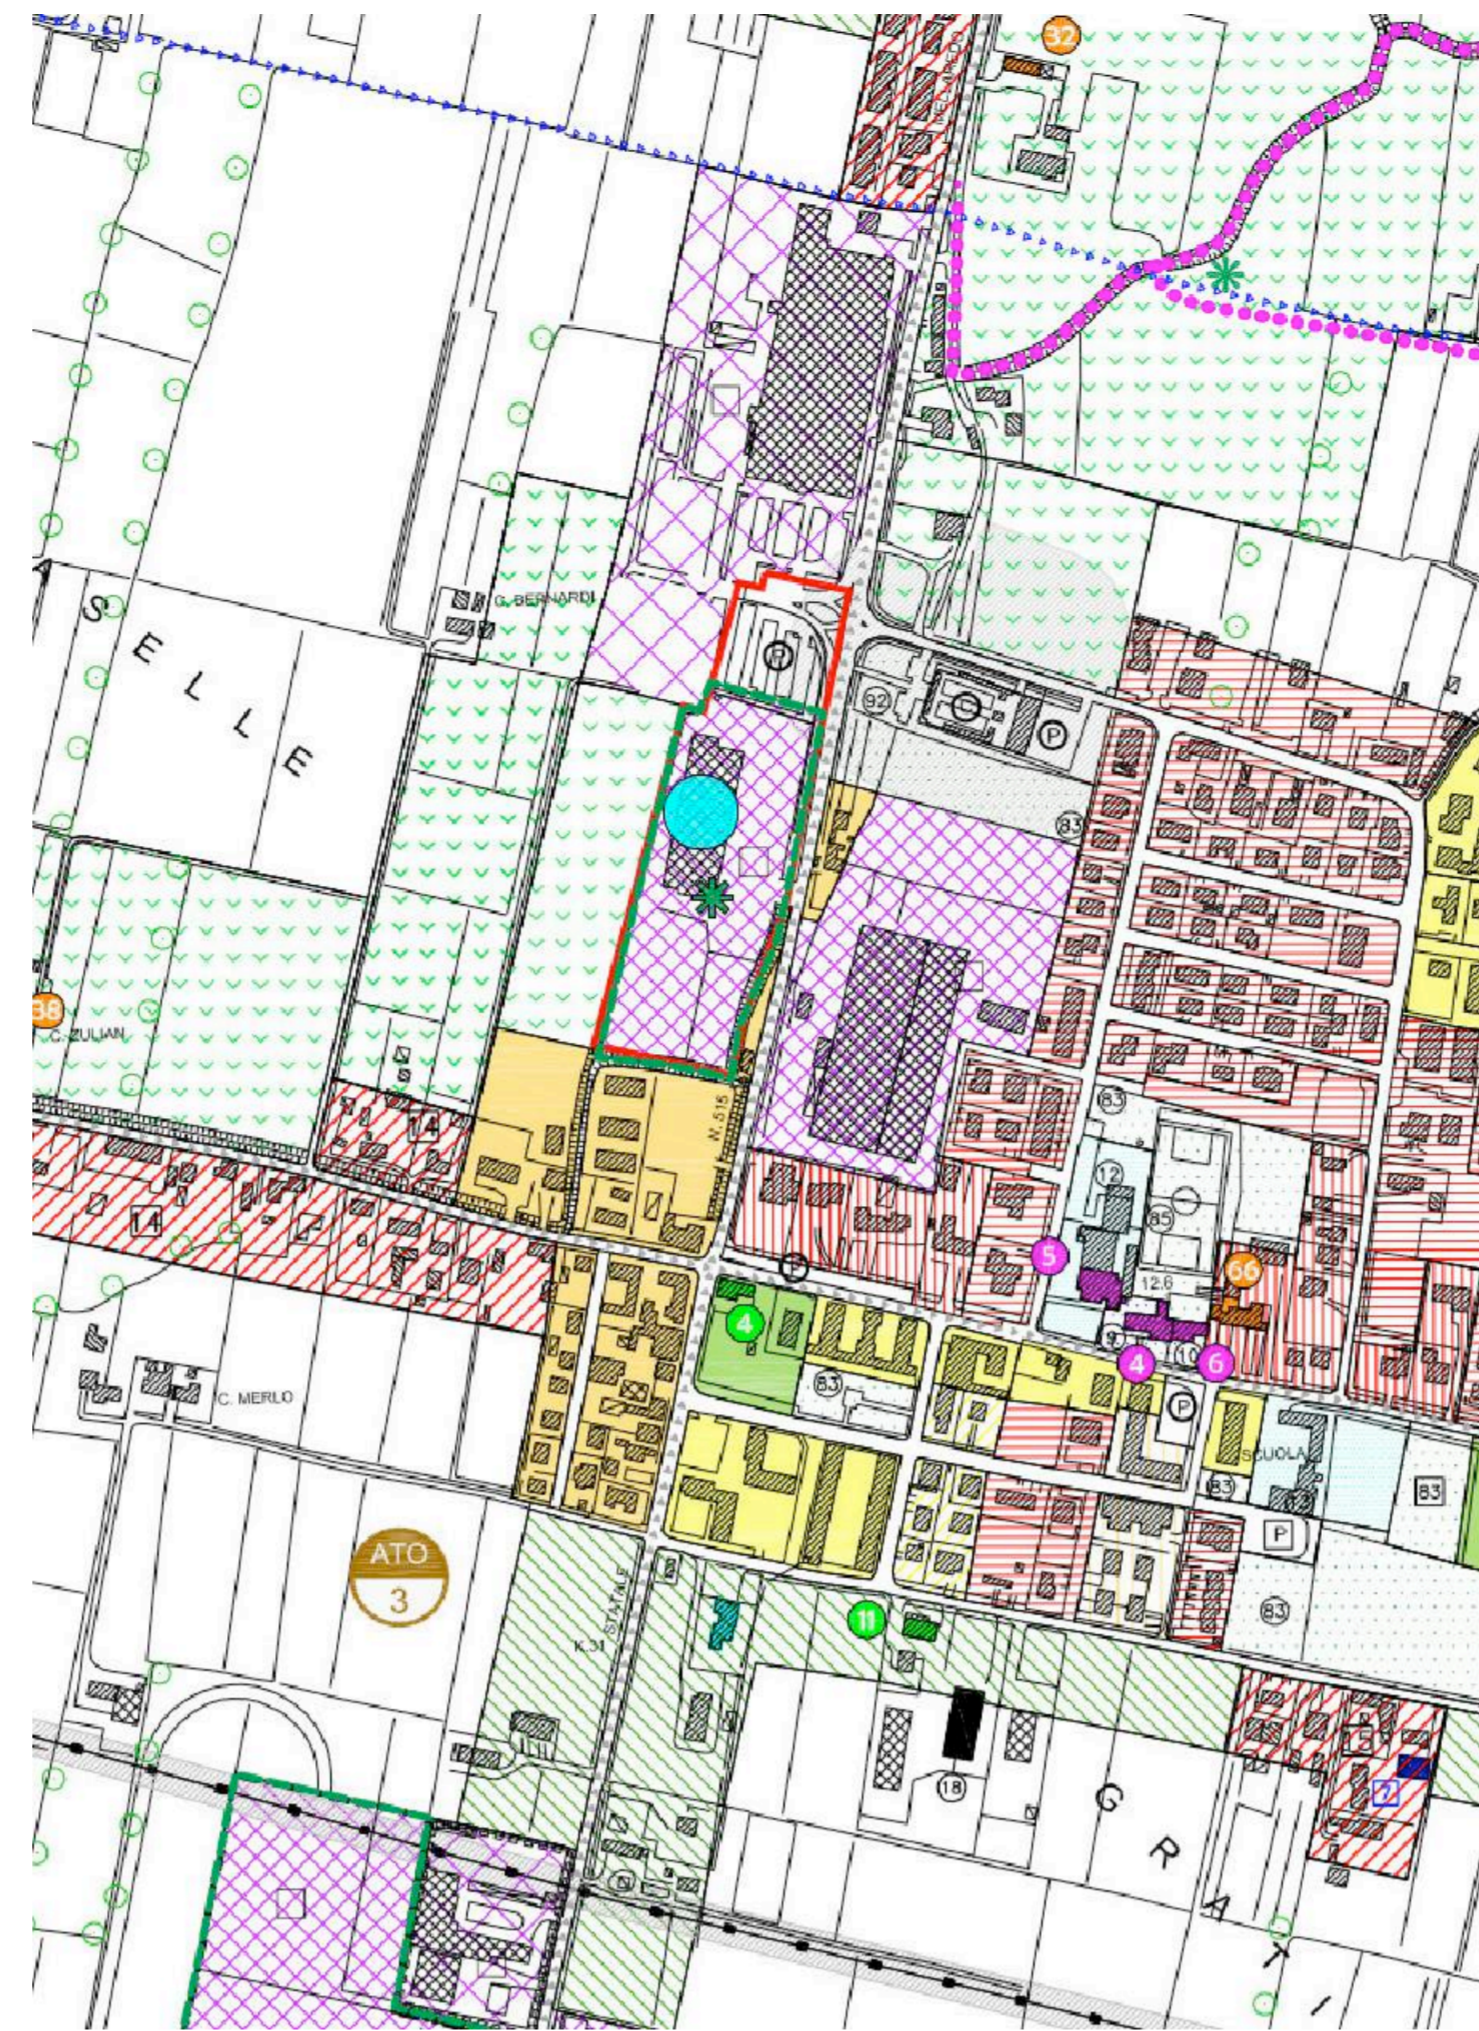

ESTRATTO P.I. scala 1:5000

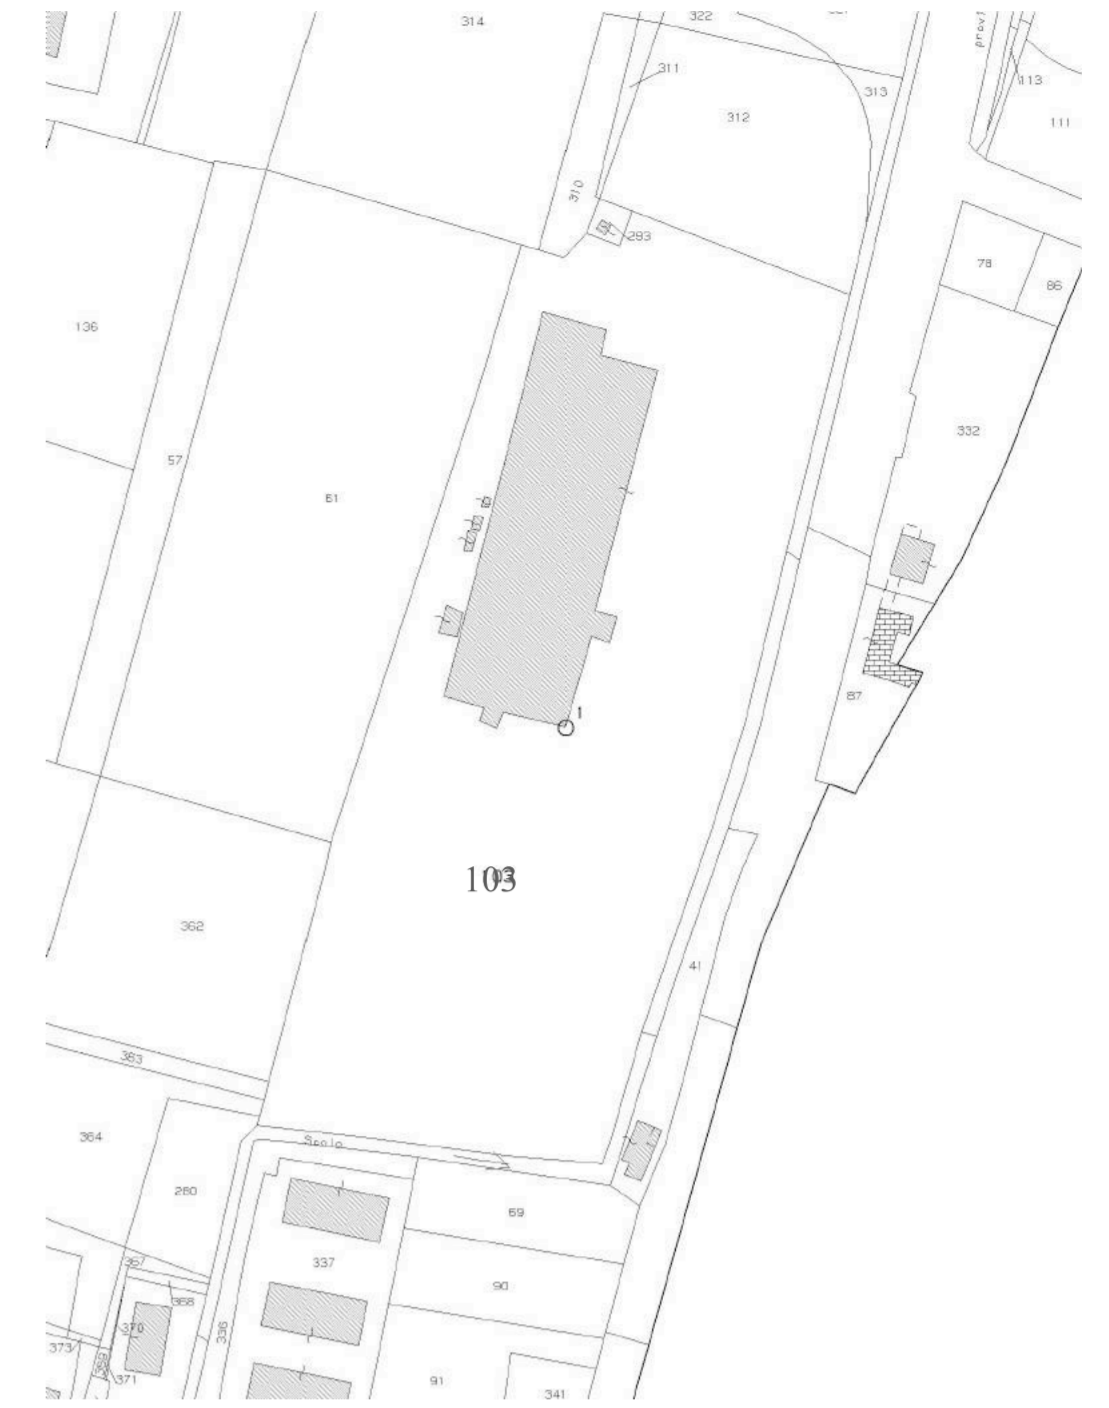

ESTRATTO MAPPA CATASTALE scala 1:2000

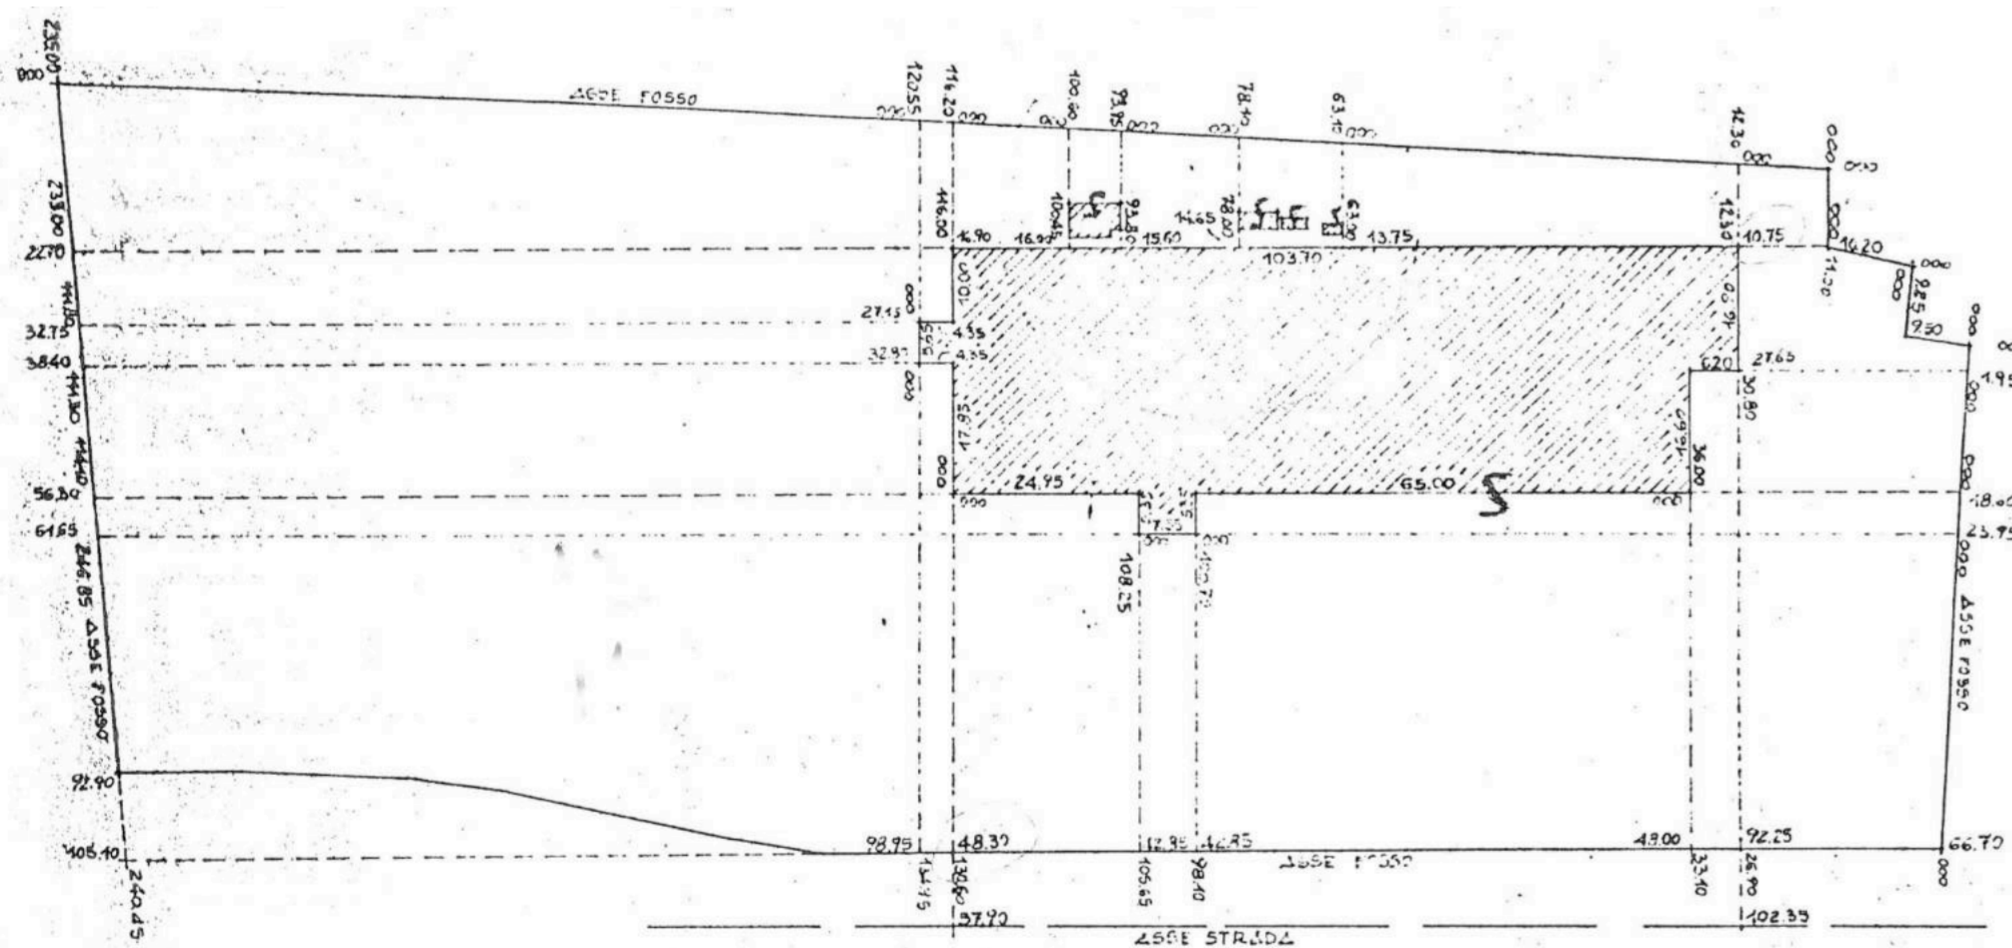

INSERIMENTO FABBRICATO
con distanze dai confine scala 1:1000

COMUNE di SANTA MARIA DI SALA (VE)	
RICHIESTA P.D.C. Nuovo fabbricato commerciale	
Proprietà: ALOA s.r.l. via NOALESE, 206/a Caselle di S. Maria di Sala, VE c.f. 01577840273 - P.IVA 02552270270	SEDE E UFFICI: Via Noalese, 206/a 30038 CASELLE DI S. MARIA DI SALA/VE Tel. 041/5730253 G.F. 01577840273 - P.IVA n°02552270270 Legale rappresentante: Zulunardo Dina
Progettista: Arch. Emanuela Padovani	tavola <div style="text-align: center; font-size: 2em;">01</div>
Tavola: Inquadramento Territoriale	scala 1:5000 1:2000 1:1000
data FEBBRAIO 2017	
<small>STUDIO CONTE S.r.l. Società Unipersonale via Martiri della Libertà, 42 - 31023 Resana (TV) C.F. e P.I. 03753710262 tel. 0423.715256 - 5 linee c.a. fax 0423.480979 / 718154 www.studio-conte.com e-mail: info@studio-conte.com</small>	
STUDIO CONTE SERVIZI E SVILUPPO COMMERCIALE	