

Foto 5: Lato Nord da angolo Nord-Ovest



Foto 6: Lato Nord, vista verso Forte Tron dal confine



Foto 7: Lato Nord, angolo Nord-Est



Foto 11: Angolo Nord-Est, traliccio a bassa tensione



Foto 4: Lato Ovest da angolo Nord-Ovest

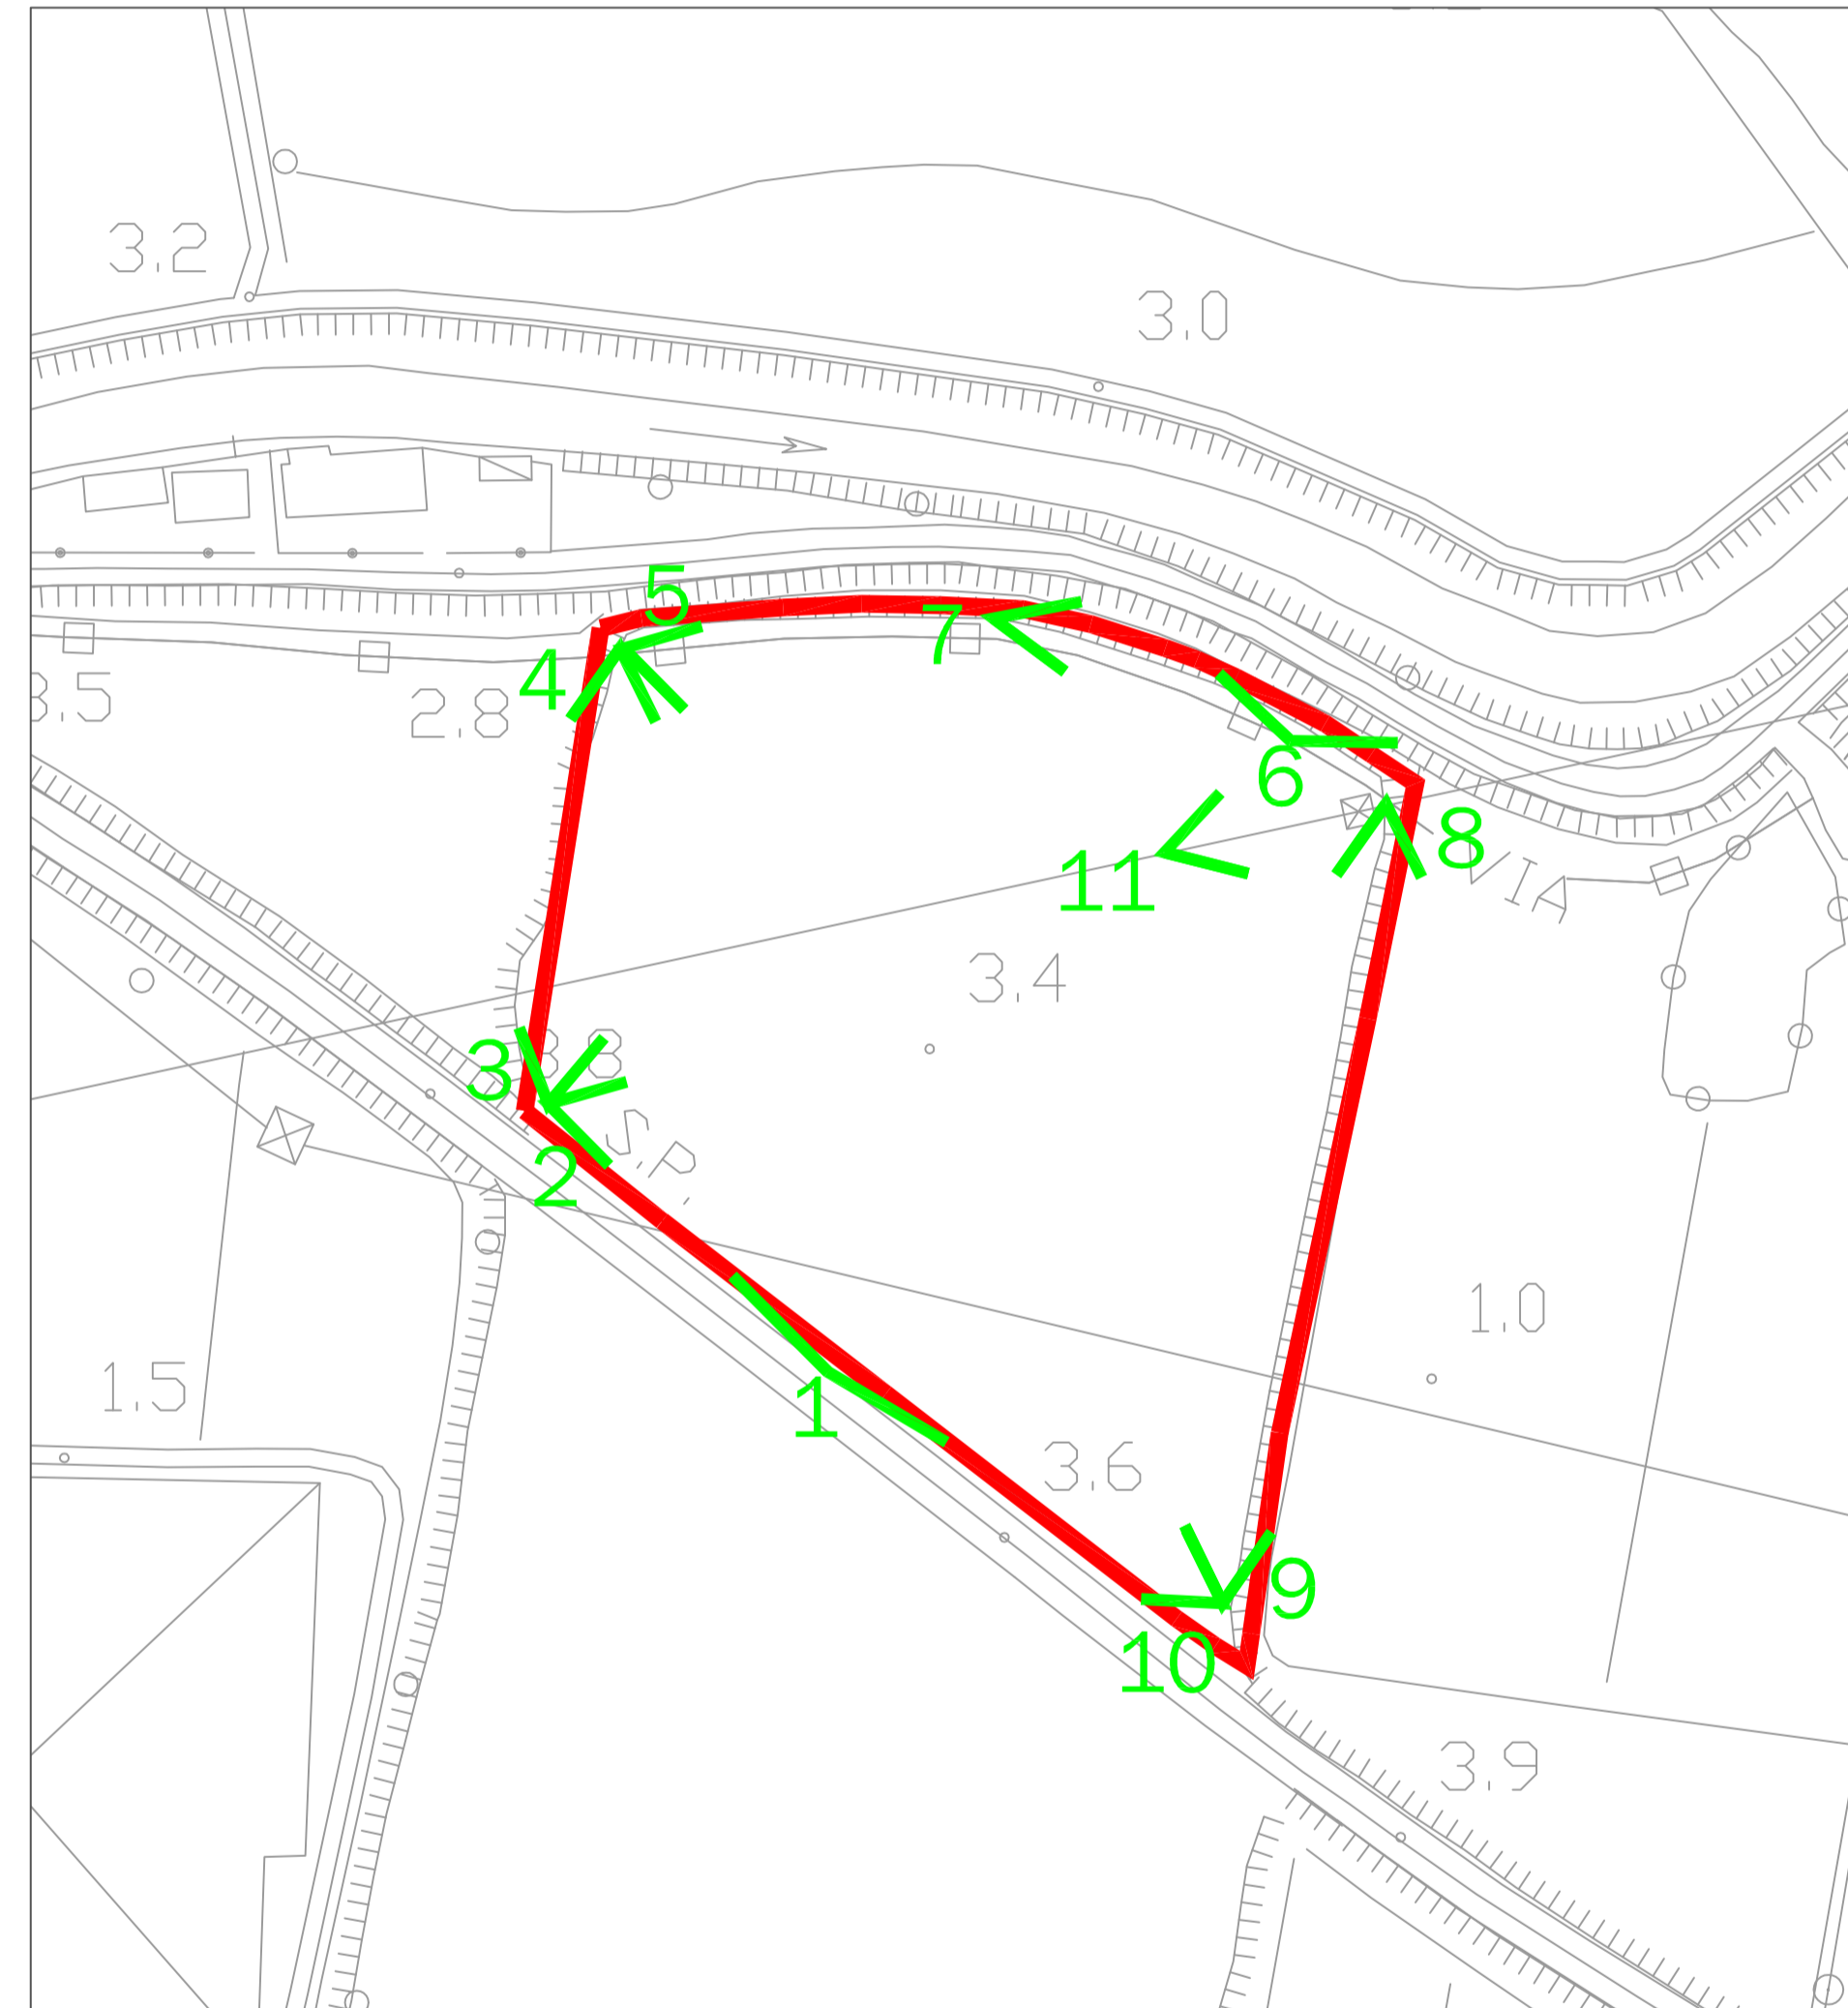


Foto 8: Lato Est da angolo Nord-Est



Foto 3: Lato Ovest da angolo Sud-Ovest



Foto 9: Lato Est da angolo Sud-Est



Foto 2: Lato Sud da angolo Sud-Ovest



Foto 1: Panorama lato Sud



Foto 10: Lato Sud da angolo Sud-Est



RICHIEDENTE: AZ. AGRICOLA REGINI DONATELLA 31059 Zero Branco (TV) - Via Michielotto C.F. RGN DTL 55P67 L736W P.IVA 04326940261 <i>Donatella Regini</i> Az. Agricola Regini Donatella Cod. Fisc. RGN DTL 55P67 L736W P. IVA: 04326940261 Tel. 0422 17 20 400 e-mail: tellaregini@gmail.com sede legale: via Miranese, 179 30174 Mestre-Venezia sede operativa: Via Michielotto, 31 31059 Zero Branco (TV)	Comune di Venezia Provincia di Venezia Regione Veneto	
	IMPIANTO PER IL RECUPERO MEDIANTE COMPOSTAGGIO DI FANGHI BIOLOGICI, FRAZIONE VERDE E BIOMASSE SELEZIONATE Progetto preliminare (D.Lgs 152/2006, L.R. 3/2000, L.R. 10/1999) Operazioni di recupero R3 - R13	
PROGETTAZIONE: Studio Tecnico dott. E. Faraon via Orsato, 46 Venezia, Marghera tel. 348 33 87 380 fax 041 8109958 eziofaraon@tiscali.it e.faraon@epap.conafpec.it Dott. Forestale Nicola Scantamburlo via Liguria 18 Scorzè, Venezia tel. 349 17 80 821 fax 041 44 63 78 nicolaskanta@alice.it n.scantamburlo@epap.conafpec.it	elaborato: Stato di fatto Documentazione fotografica	tavola 02
dr. agronomo E. Faraon dr. forestale Nicola Scantamburlo	data marzo 2014 revisione 00-	scala