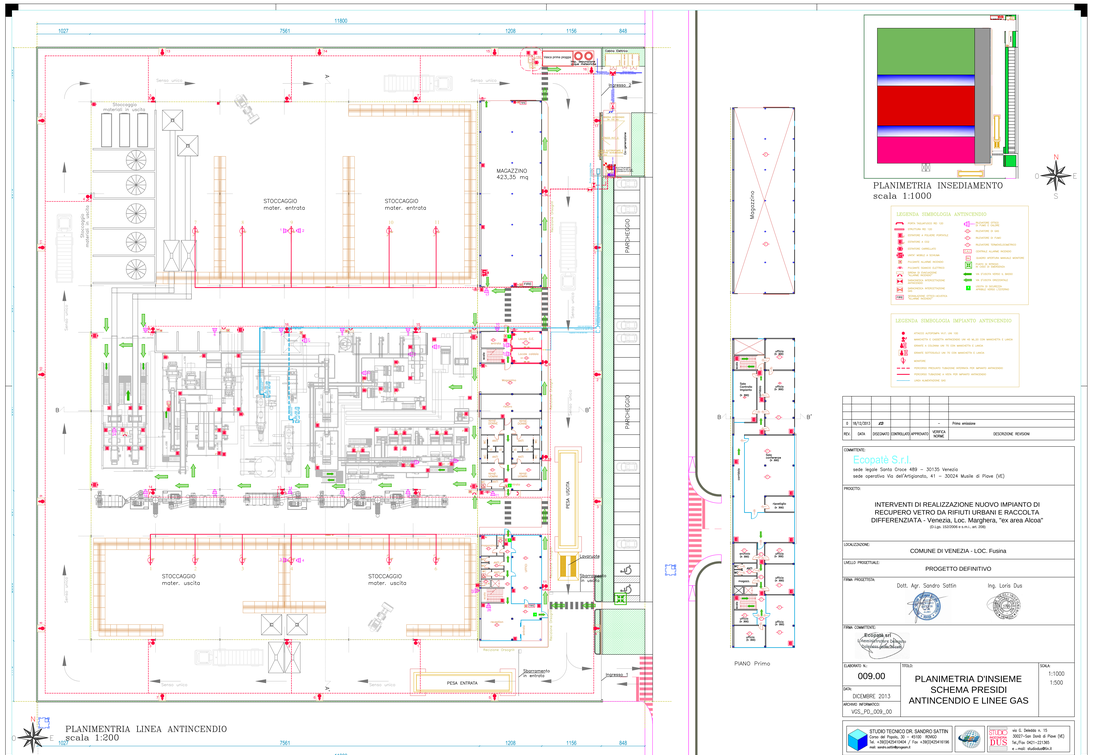

PLANIMENTRIA LINEA ANTINCENDIO
scala 1:200

PIANO Primo

PLANIMETRIA INSEDIAMENTO
scala 1:1000

N
O E
S

LEGENDA SIMBOLOGIA ANTINCENDIO

- HYDRA ANTINCENDIO ISO 7240
- ESTINTORE ISO 7010
- ESTINTORE A POLVERE PORTATILE
- ESTINTORE A CO2
- ESTINTORE CARRELLATO
- MANICHETTA ANTINCENDIO
- PULSANTE ALLARME ANTINCENDIO
- PULSANTE SGANCIO ELETTRICO
- SIRENA A SUONO ANTINCENDIO
- SEGNALATORE ANTINCENDIO OTTICO
- SEGNALATORE ACUSTICO-OTTICO
- PULSANTE ESPULSORE FUMO-CALORE ANTINCENDIO
- PULSANTE
- PULSANTE
- PULSANTE
- PULSANTE TERMOLUMINOSO
- CENTRALE ALLARME INCENDIO
- SIGNALE ACUSTICO ANTINCENDIO
- SIGNALE ACUSTICO-OTTICO ANTINCENDIO
- VIA DI ESODO VERSO IL BASSO
- VIA DI ESODO ORIZZONTALE
- VIA DI ESODO VERSO L'ALTO
- PORTA TAGLIAFUOCO ANTINCENDIO

LEGENDA SIMBOLOGIA IMPIANTO ANTINCENDIO

- ESTINTORE CARRELLATO ISO 7240
- ESTINTORE A CANISTRO PORTATILE DA 6K AB.EC CON MANICHETTA E LANCIA
- ESTINTORE A POLVERE DA 12K MANICHETTA E LANCIA
- ESTINTORE ANTIINCENDIO DA 12K MANICHETTA E LANCIA
- HYDRANT
- PULSANTE PULSANTE PULSANTE SIRENA ESO ANTIINCENDIO
- PULSANTE TERMOLUMINOSO A VETRO PER SIRENA ANTINCENDIO
- PORTA TAGLIAFUOCO ISO

REV.	DATA	DISEGNATO	CONTROLLATO	APPROVATO	VERIFICA NORME	DESCRIZIONE REVISIONE
0	16/12/2013	JZ			-	Prima emissione

COMMITTENTE:
Ecopalb S.r.l
sede legale Santa Croce 489 – 30135 Venezia
sede operativa Via dell'Artigianato, 41 – 30024 Musile di Piave (VE)

PROGETTO:
INTERVENTI DI REALIZZAZIONE NUOVO IMPIANTO DI RECUPERO VETRO DA RIFIUTI URBANI E RACCOLTA DIFFERENZIATA - Venezia, Loc. Marghera, "ex area Alcoa"
(D.Lgs. 152/2006 e s.m.i., art. 208)

LOCALIZZAZIONE:
COMUNE DI VENEZIA - LOC. Fusina

LIVELLO PROGETTUALE:
PROGETTO DEFINITIVO

FIRMA PROGETTISTA:
Dott. Agr. Sandro Sattin
Ing. Loris Dus

FIRMA COMMITTENTE:
Ecopalb srl
Amministratore Unico
Nicolò Gianfranco

ELABORATO N.: 009.00
DATA: DICEMBRE 2013
ARCHIVIO INFORMATICO: VG5_PD_009_00

TITOLO:
PLANIMETRIA D'INSIEME
SCHEMA PRESIDI
ANTINCENDIO E LINEE GAS

SCALA: 1:1000 1:500

STUDIO TECNICO DR. SANDRO SATTIN
Piave del Pagro, 35 - 45100 ROVIGO
tel. +390425414404 / fax +390425414196
mail: sandro.sattin@libero.it

STUDIO DUS
via G. Deledda n. 15
30021 San Donà di Piave (VE)
tel./fax 0421-221385
e.mail: studiodus@tin.it

Diritti d'autore riservati ai sensi della normativa – E' vietato riprodurre senza permesso esplicito qualsiasi contenuto