

QUESTO DOCUMENTO NON PUO' ESSERE COPIATO, RIPRODOTTO O ALTREMENTI PUBBLICATO IN TUTTO O IN PARTE SENZA IL CONSENSO SCRITTO DI TECNOSTUDIO (L. 22/441, N. 833 - ART. 2575 E SEGG. C.C.)

COMUNE DI VENEZIA (VE) - LOC. MARGHERA

PROGETTO NUOVO ACCESSO AL PARCHEGGIO DEL CENTRO COMMERCIALE "NAVE DE VERO"

VIABILITA'


PLANIMETRIA COMPARATIVA

6



COMMITTENTE: BLO IMMOBILIARE		Codice
PROGETTO: Tecnostudio s.r.l.		SCALA
		1:500
www.tecnostudiopadova.it info@tecnostudio-pd.it 35035 Mestrino PD - via Aquileia, 56 - tel. 049 9000684 fax 049 9001859		REVISIONI
		0 02/07/15
		1 03/03/17
		2
		3
		4
		5
DISEGNATORE	VERIFICATO	APPROVATO
J.D.	R.L.	D.Z.

SISTEMA DI GESTIONE QUALITA'
UNI EN ISO 9001:2008
CERTIFICATO n° 12382 CISQ/
CERTQUALITY
n° 4911 IQNet

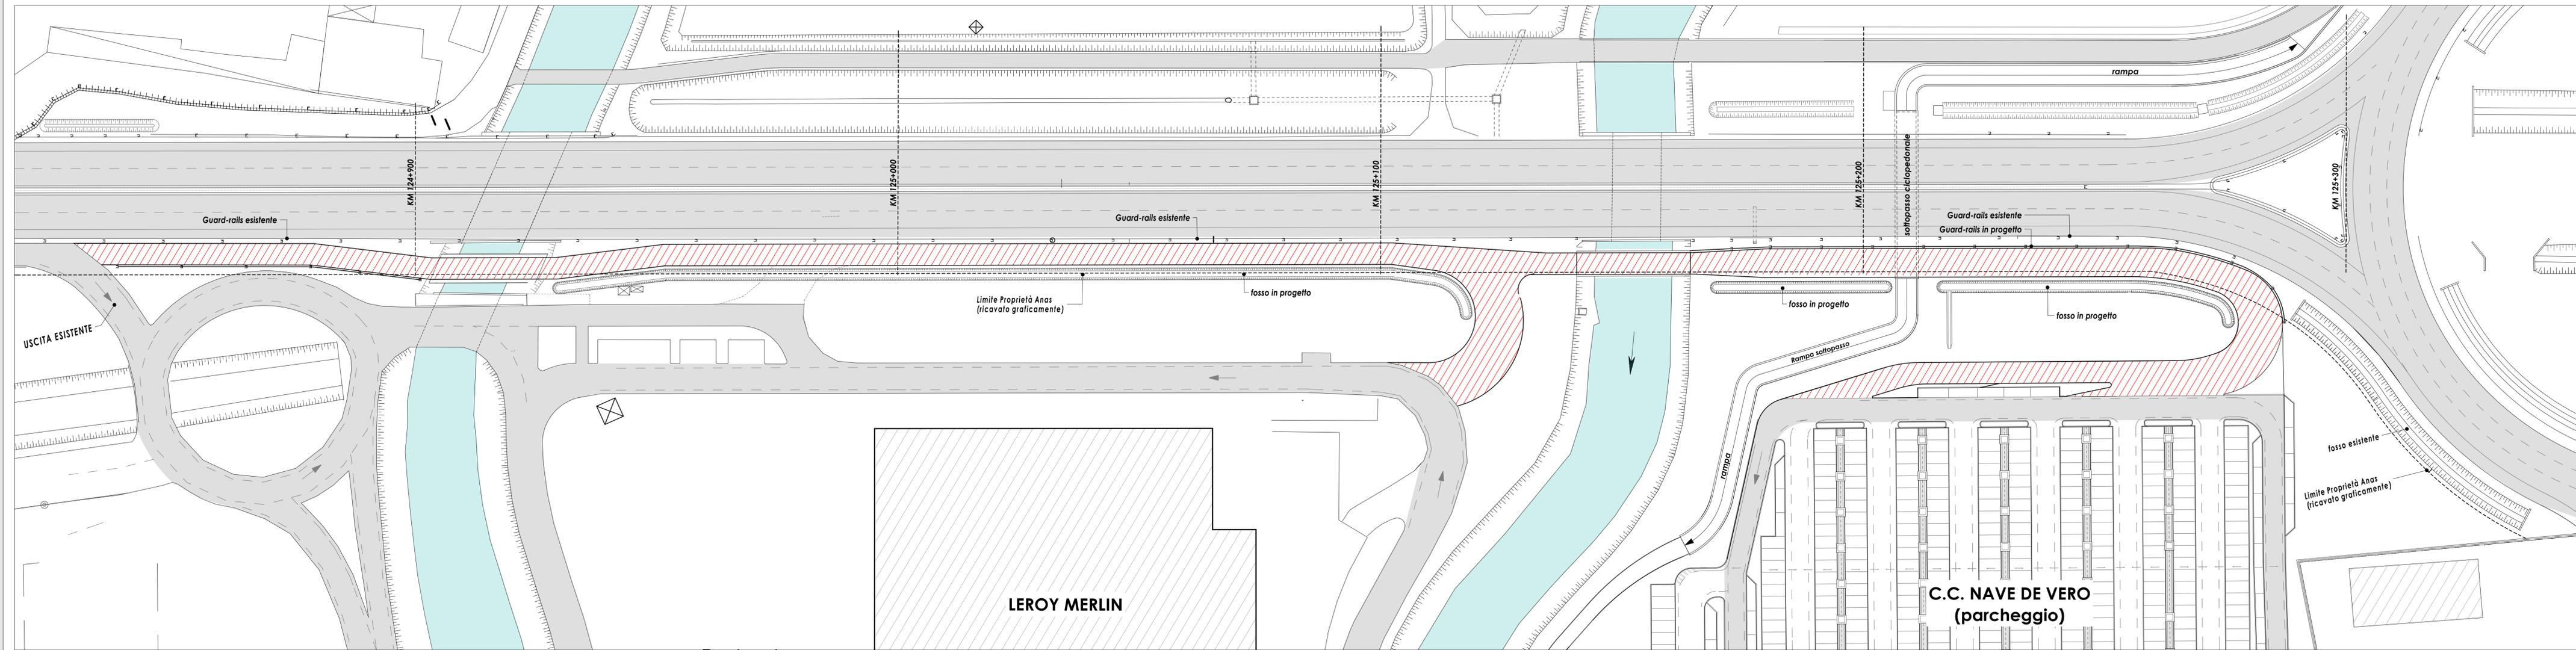

PLANIMETRIA SCALA 1:500

Nuovo accesso in costruzione