


LEGENDA:

-  AMBITO DI INTERVENTO
-  AMBITO DI INTERVENTO SU PROPRIETA' PRIVATA AD USO PUBBLICO
-  PUNTO DI RIPRESA FOTOGRAFICA
-  Quote altimetriche
-  Accesso carraio
-  Caditoia esistente
-  Palo illuminazione pubblica
-  Alberi esistenti
-  Arbusti esistenti
-  Idrante
-  Aree verdi esistenti
-  Fossato esistente
-  Mappali interessati dall'intervento
-  Limite mappali
-  Cartellonistica e segnali stradali

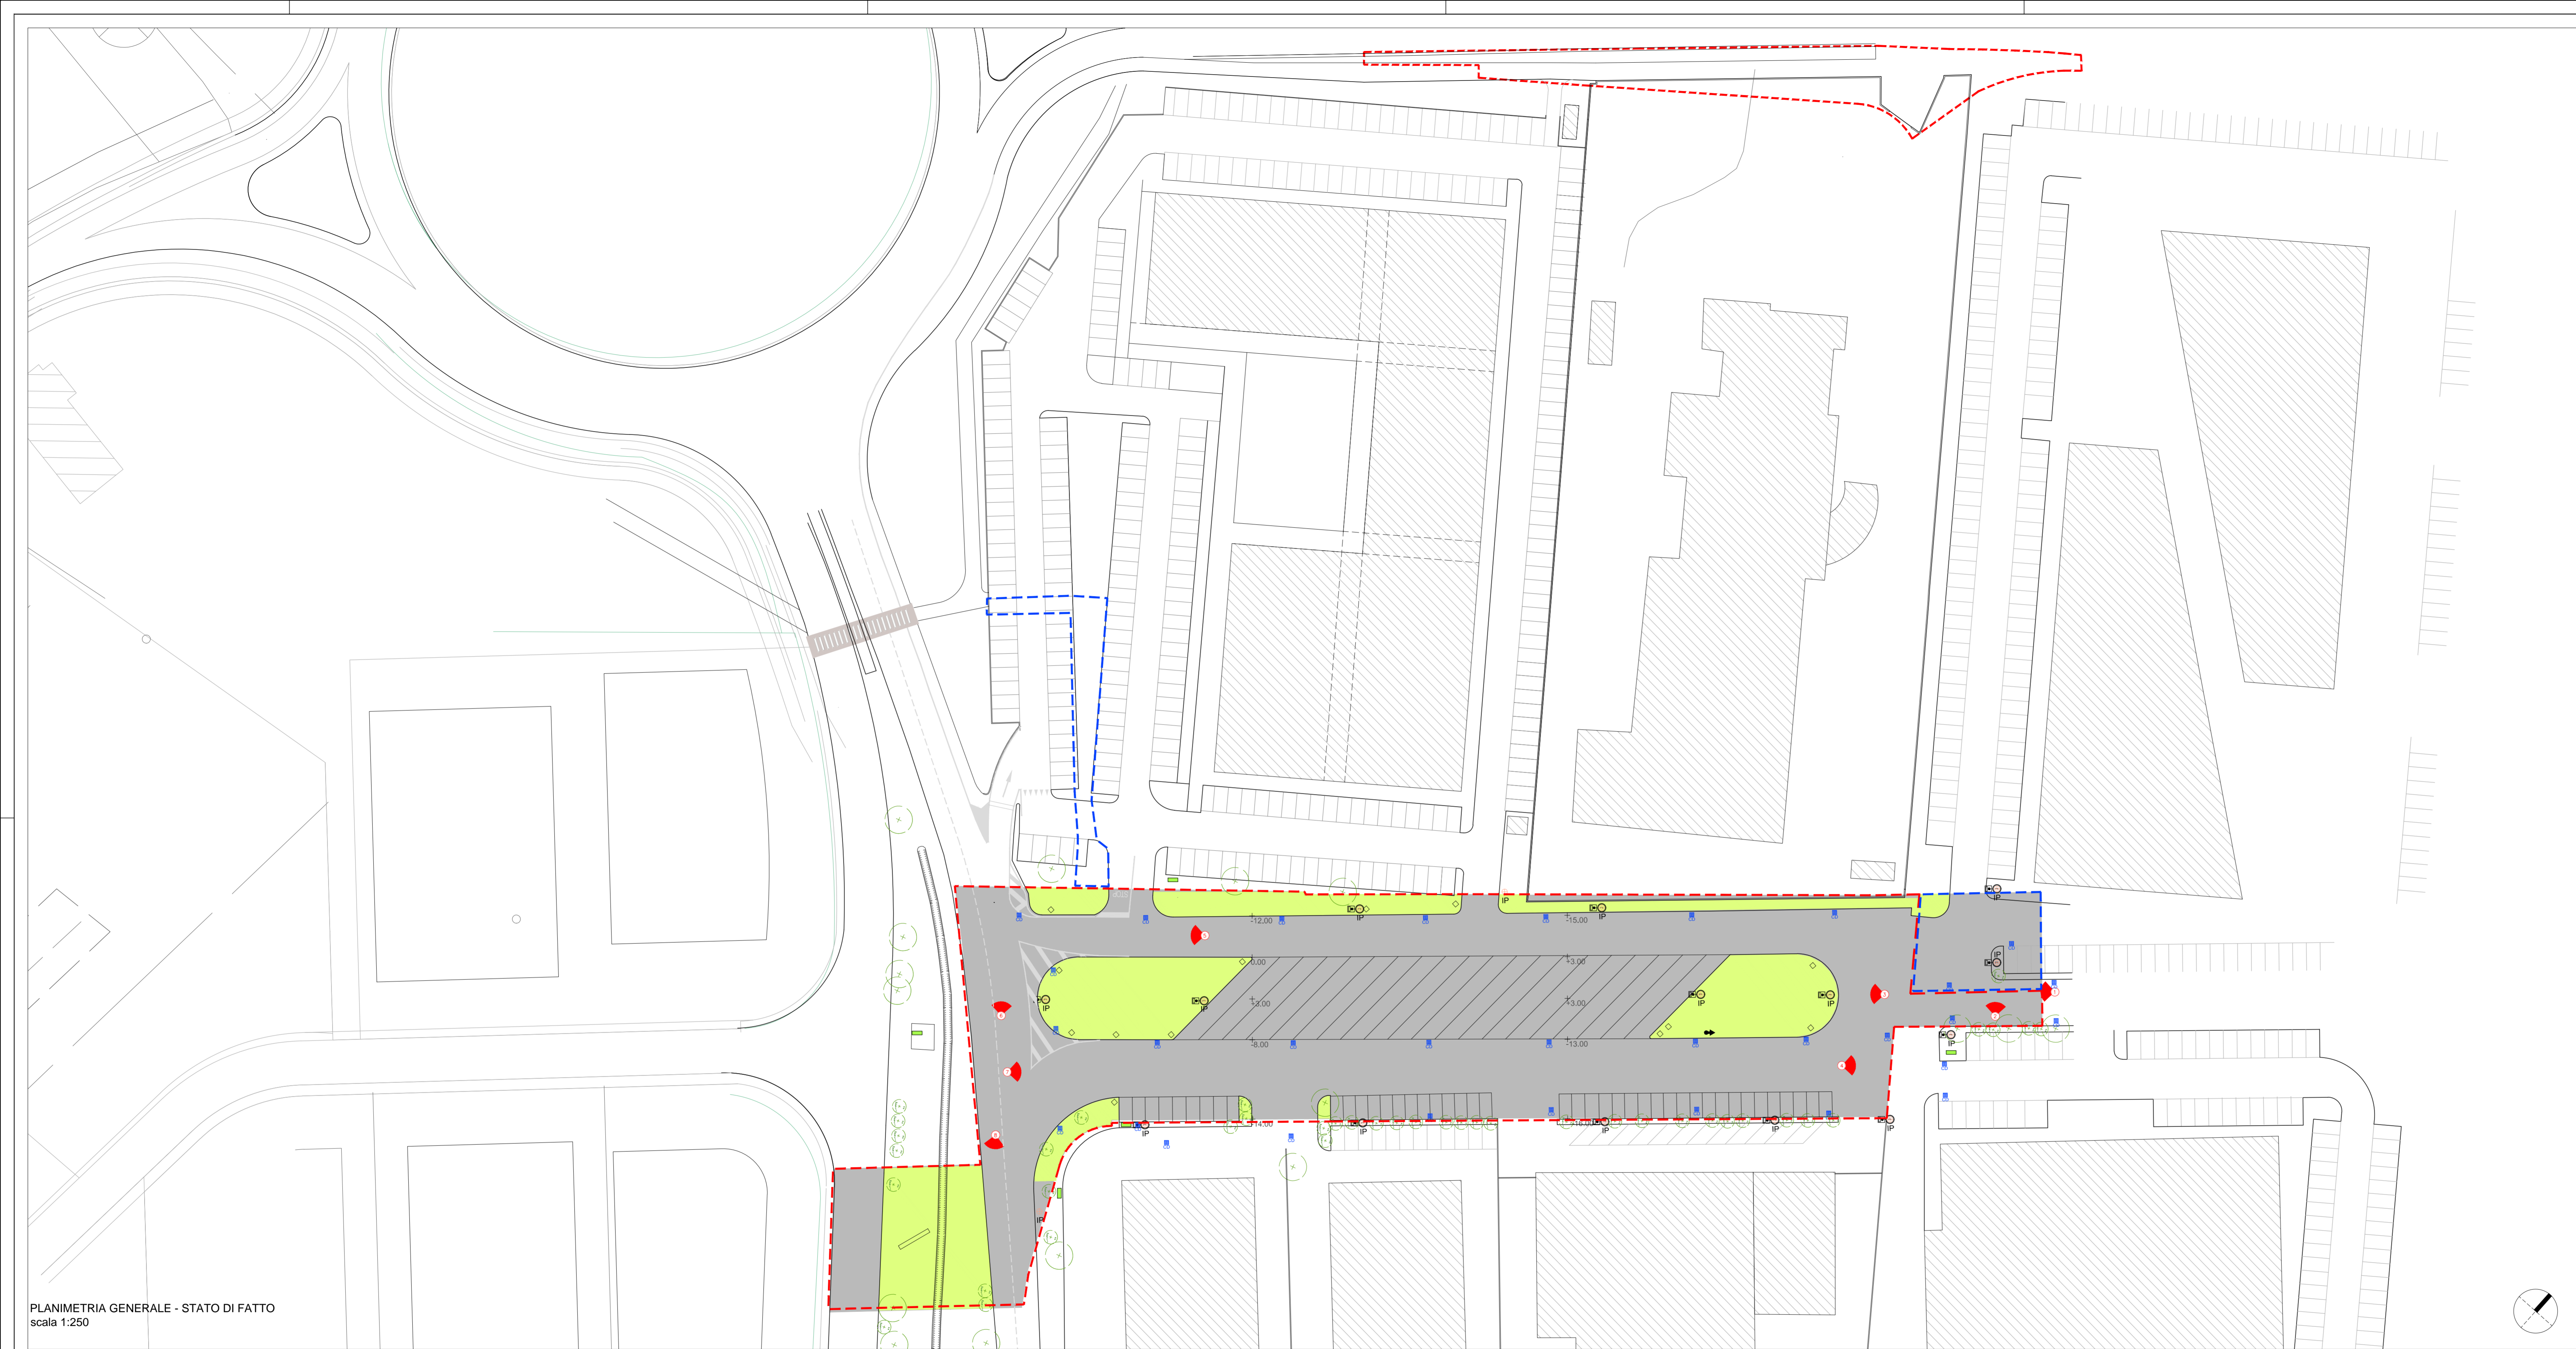

PLANIMETRIA GENERALE - STATO DI FATTO  
scala 1:250

DOCUMENTAZIONE FOTOGRAFICA



Foto 1      Foto 2      Foto 3      Foto 4      Foto 5      Foto 6      Foto 7      Foto 8

CITTA' METROPOLITANA di VENEZIA  
COMUNE di SAN DONA' DI PIAVE  
PROGETTO DI TRASFORMAZIONE DI UN MEDIO  
CENTRO COMMERCIALE IN UNA GRANDE STRUTTURA  
DI VENDITA

SISTEMAZIONE VIA COMO  
OPERE DI URBANIZZAZIONE COMPENSATIVE E A  
SCOMPUTO ONERI  
PROGETTO DEFINITIVO

COMITENTE: ITALIANA SOCIETA' IMMOBILIARE s.r.l.  
Via Callegocchia, n. 5  
30027 San Donà di Piave (VE)  
P.I. 02042360277

STATO DI FATTO: RILIEVO E DOCUMENTAZIONE FOTOGRAFICA		CODICE ELABORATO P80102D		001		0		0		A		1	
3		2		1		0		1		1		1	
0		1		1		1		1		1		1	
REV		DESCRIZIONE		DATA		REDATTO		VERIFICATO		APPROVATO			
PROGETTISTIA: arch. Valter Granzotto													