



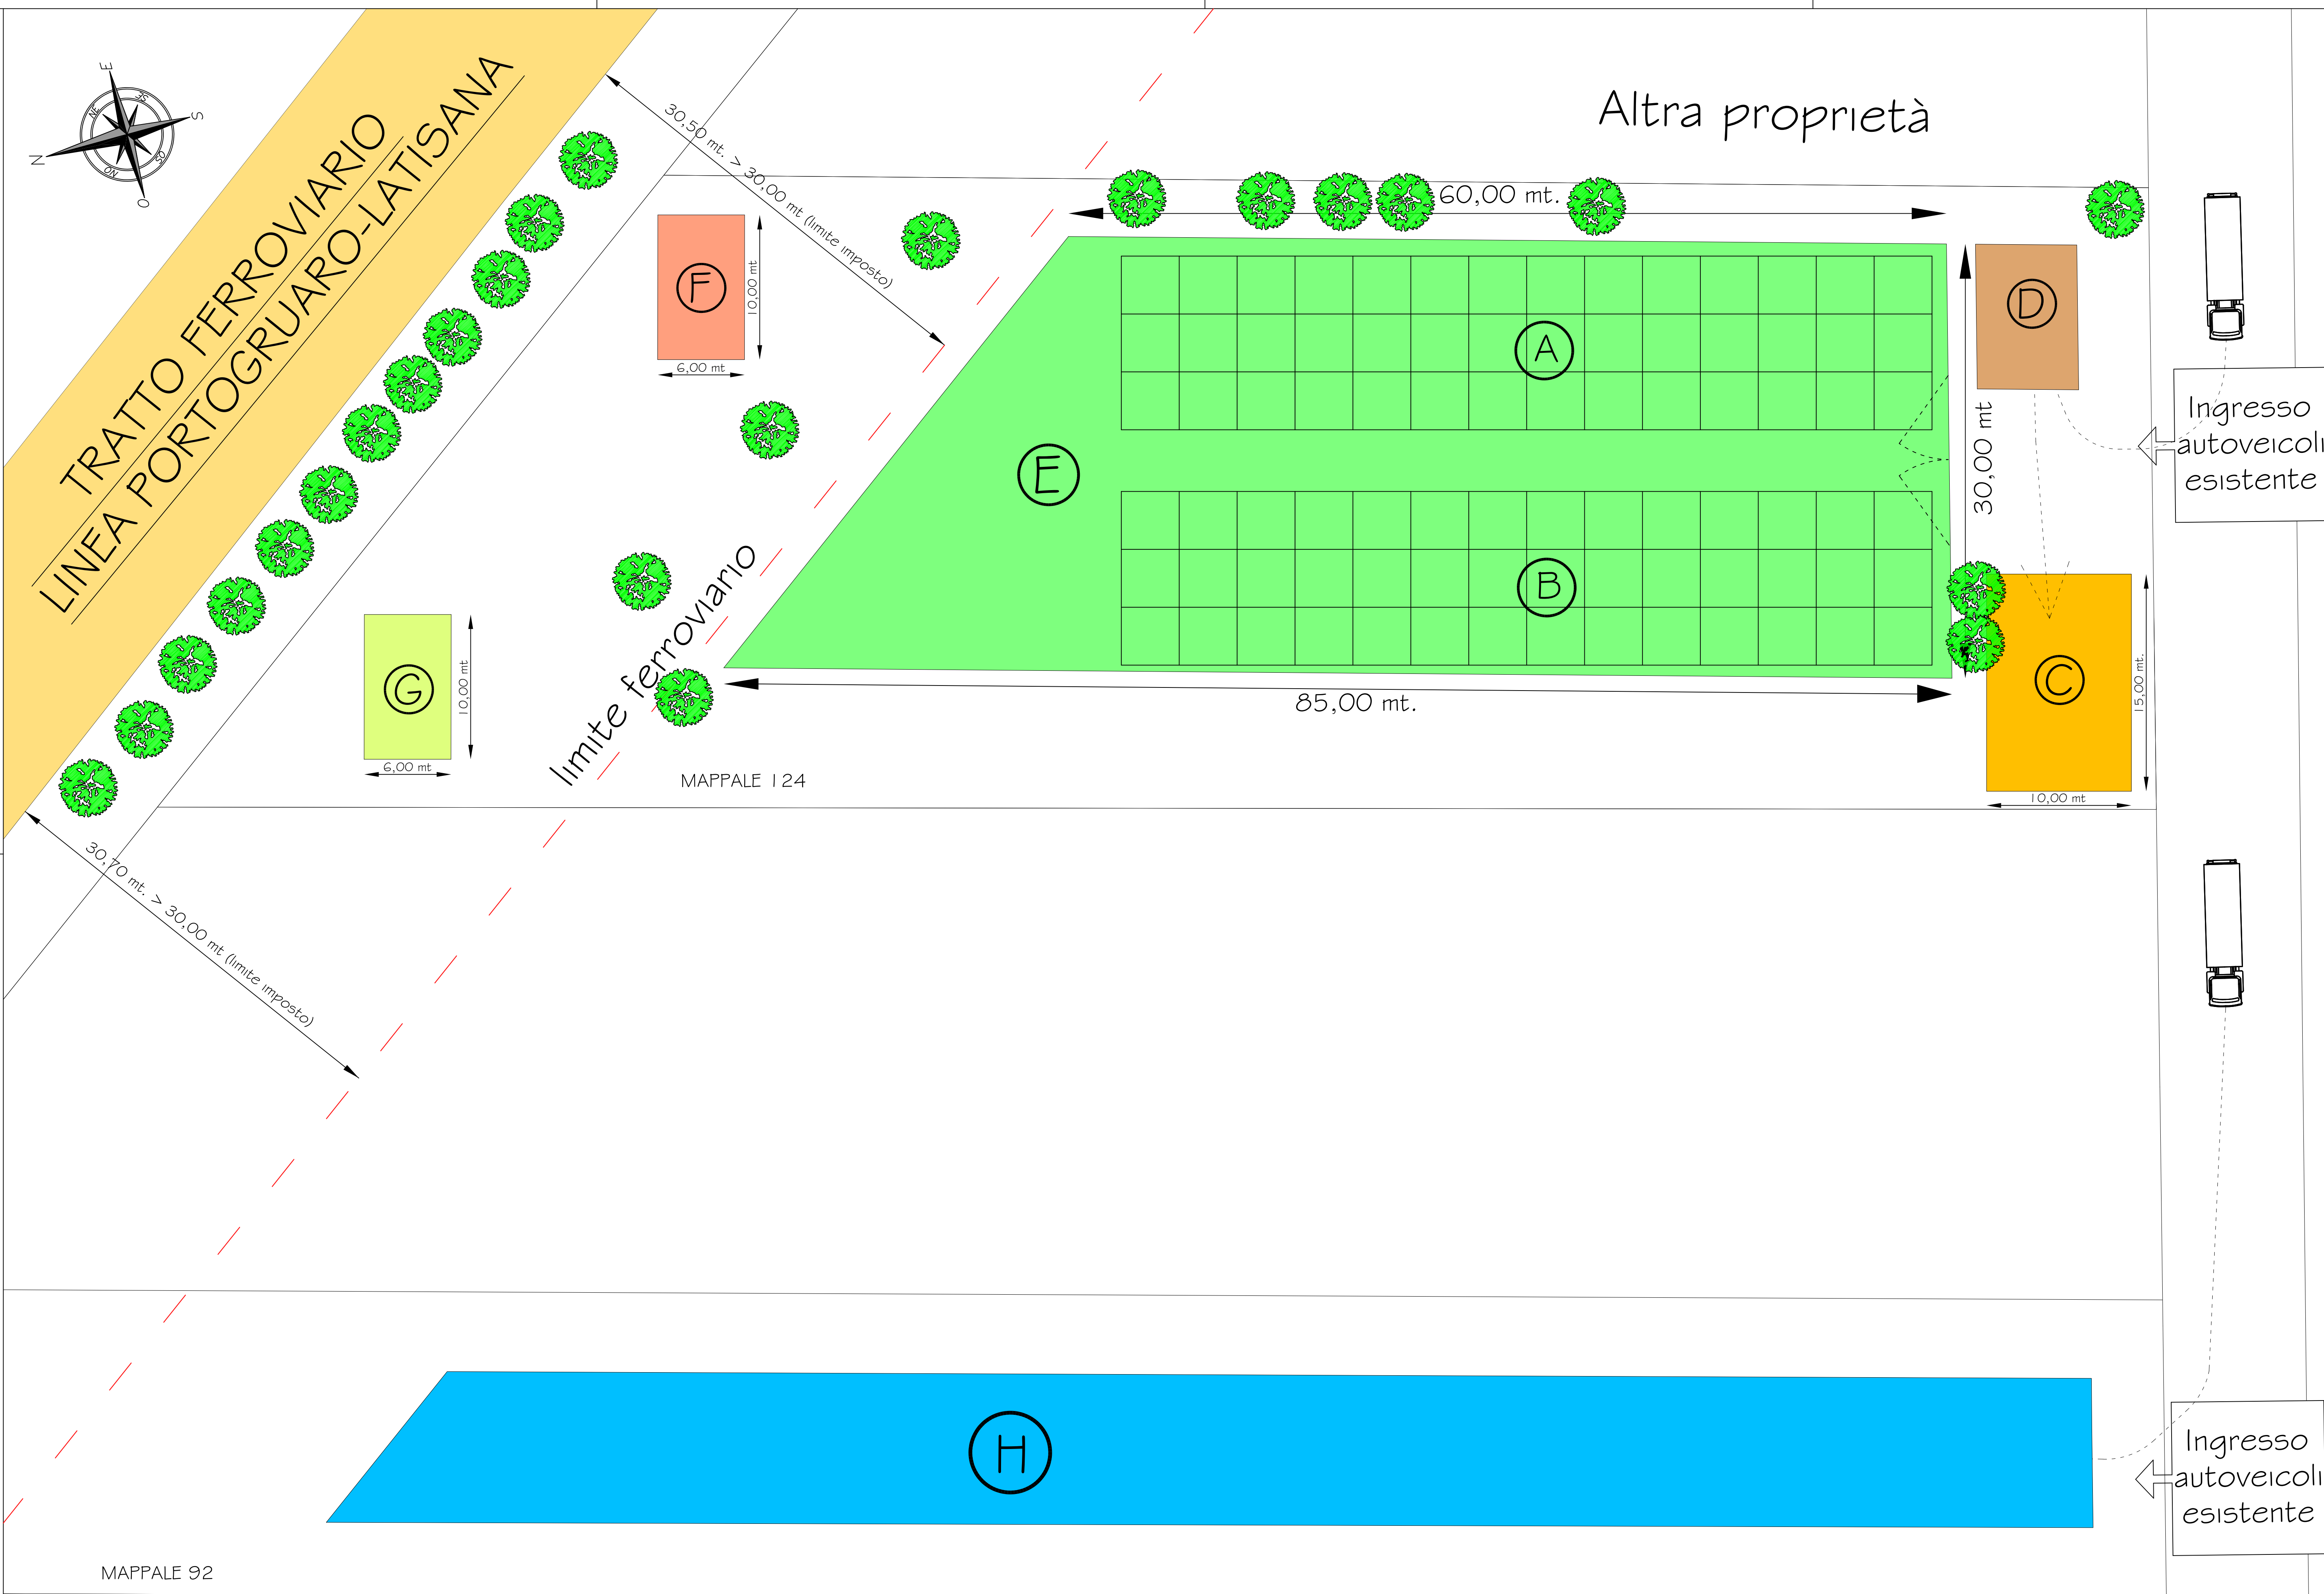

- LEGENDA**
- Area di scarico materiale, messa in riserva R13 e triturazione
 - Area di conferimento e controllo del materiale, prima dello scarico
 - Area interessata dall'attività di compostaggio zona delimitata con pali in legno da 1,50 m e rete metallica spazio avente dimensioni di 15 x 60 mt
 - Piazzola di cumuli
 - Piazzola di cumuli
 - Area di vagliatura
 - Area di deposito eventuali rifiuti di scarto
 - Area deposito compost maturo
- Mezzo di trasporto Autorizzato all'accesso in proprietà
- Viabilità veicolare

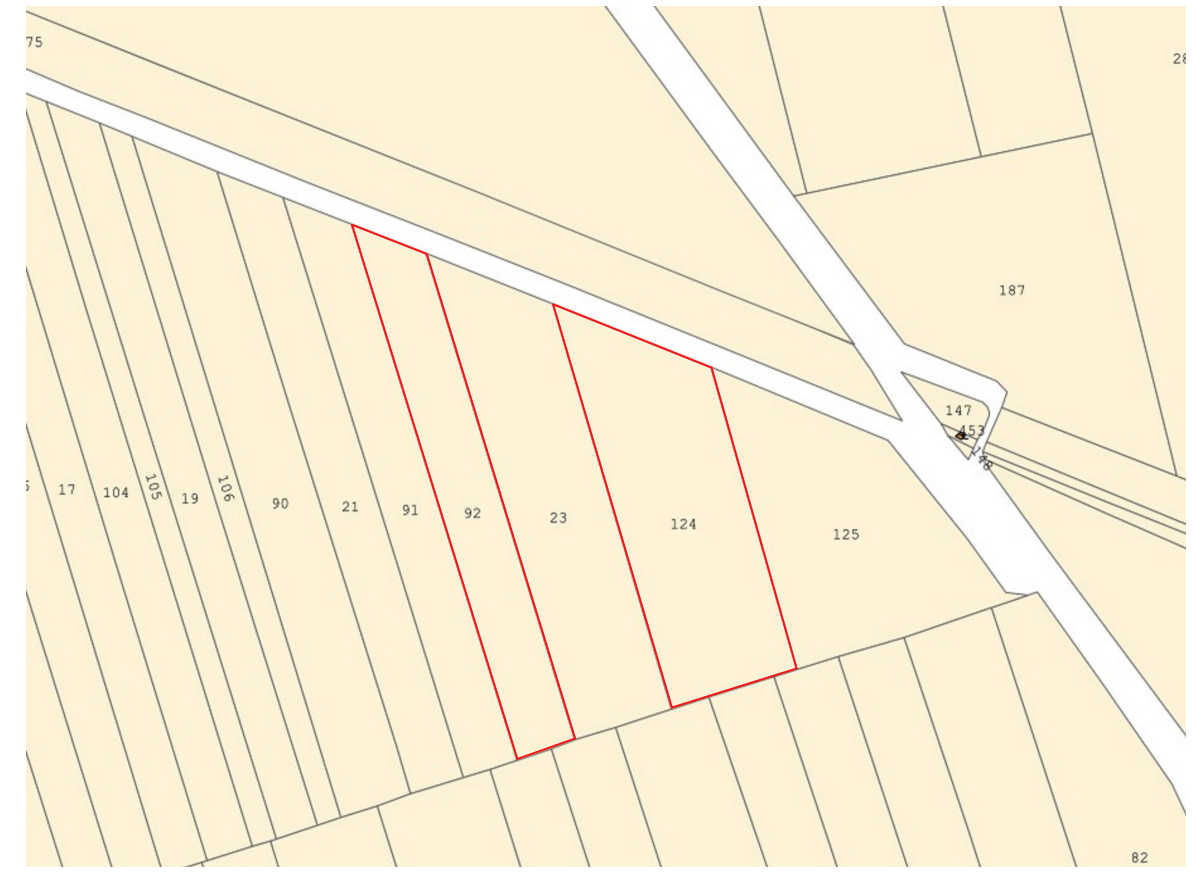

Estratto di mappa
Foglio 18
Mappali 92 - 124

STUDIO Am & Co s.r.l.
SEDE LEGALE E OPERATIVA
Via delle Industrie n° 25/H int. 7
30020 Marcon (VE)
email: info@studioamco.it
telefono 041-5385307
fax 041-2527420
CF/PIVA 03163140274
REG. IMP. VE 03163140274
CAP. SOC. euro 10.000,00 i.v.

Ditta ECOFERTIL di Bellotto Moreno Sede legale: Via Crosere, 36 - 33053 Latisana (UD) C.F. BLL MRN 71B 28E 473K P.IVA 04219640275		
Dati impianto Via Fornace Vecchia - 30028 S. Michele al Tagliamento (VE) Foglio: 18 Mappali: 92-124		
Elaborato PLANIMETRIA IMPIANTO Comunicazione attività di recupero rifiuti non pericolosi art. 216 D.Lgs. 152/2006 - D.M. 05/02/1998 Iscrizione al n. 537 del Registro delle imprese che effettuano recupero rifiuti	Tavola U	
Data Giugno 2026	Rev 00	Scala 1:200
Committente il Tecnico		 

PLANIMETRIA
Scala 1:200