

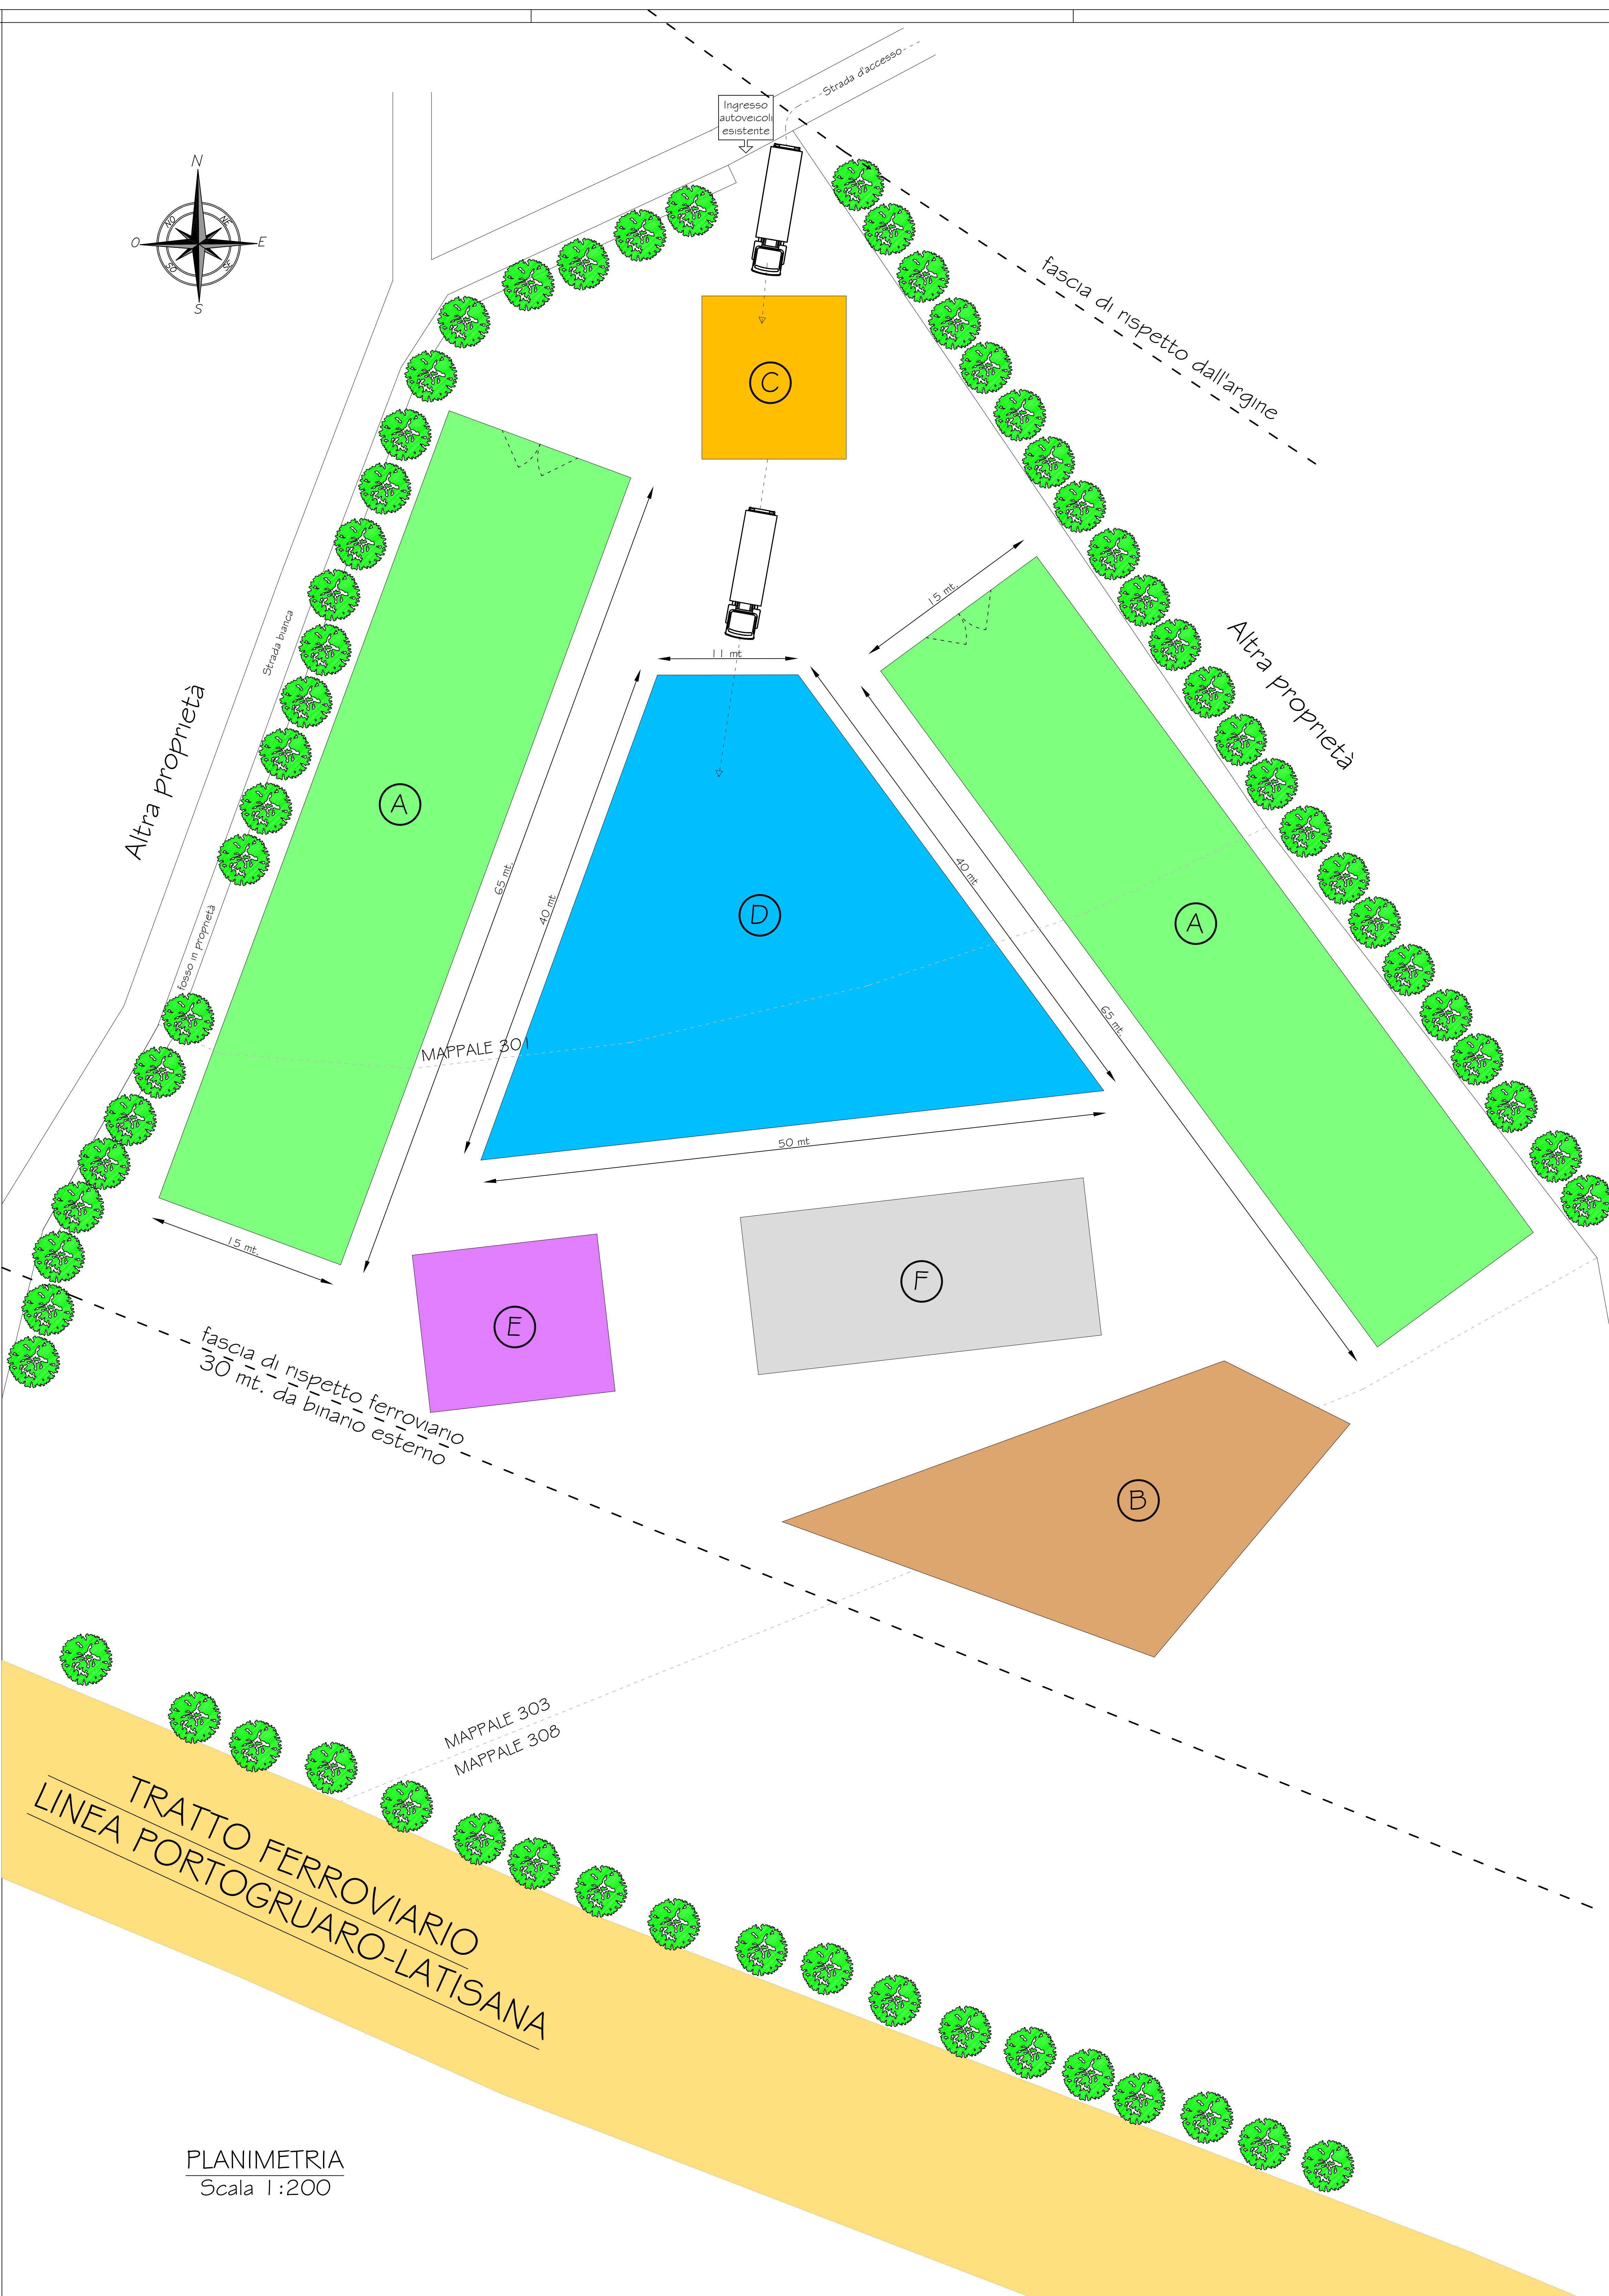


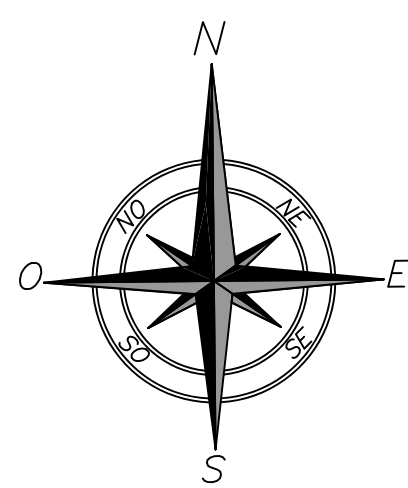

LEGENDA

- (A) Area interessata dall'attività di compostaggio
zona delimitata con pali in legno da 1,50 m e rete metallica
spazio avente dimensioni di 15 x 65 mt
 - (B) Area interessata da eventuale deposito di compost maturo
 - (C) Area di conferimento e controllo del materiale,
prima dello scanco
 - (D) Area di scanco materiale, messa in riserva R13
e triturazione
 - (E) Area di deposito eventuali rifiuti di scarto
 - (F) Area di vagliatura materiale
- Mezzo di trasporto
Autonizzato all'accesso in proprietà
- Viabilità veicolare

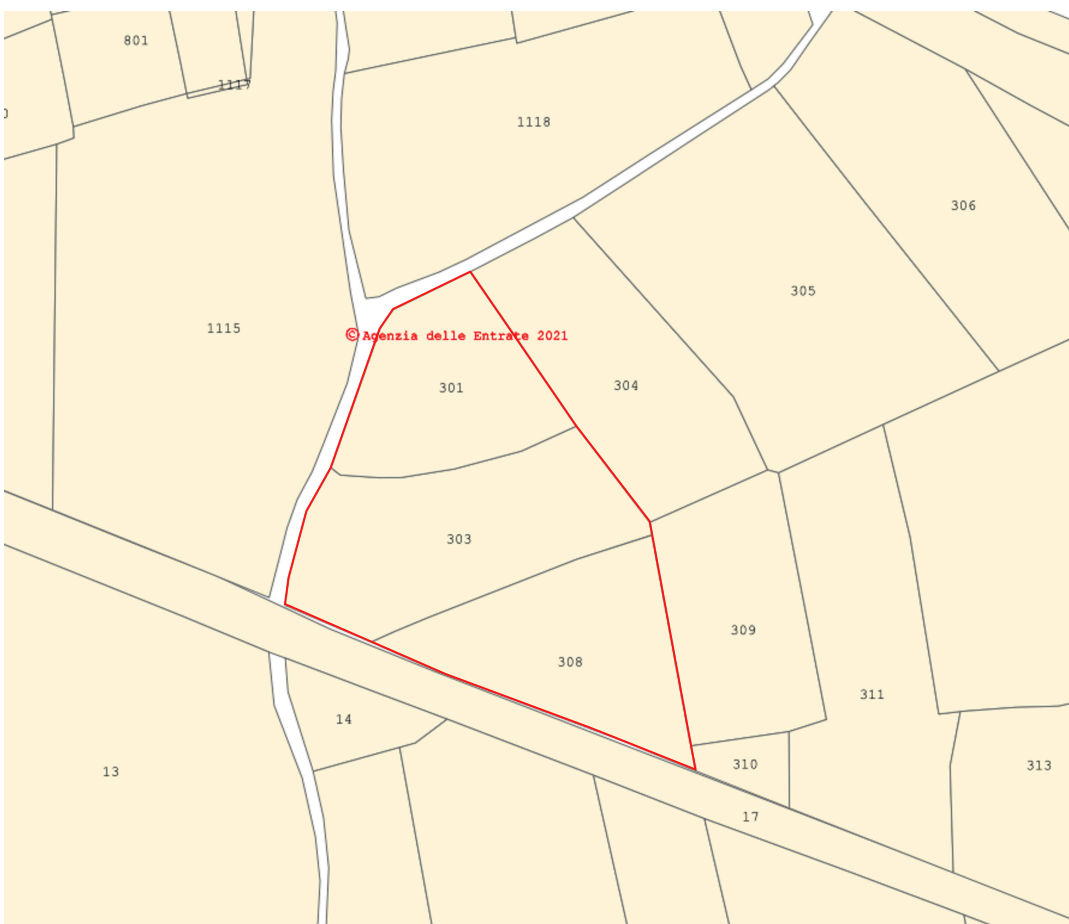

Estratto di mappa
Foglio 21
Mappali 301-303-308



SEDE LEGALE E OPERATIVA
Via delle Industrie n° 29/H int. 7
30020 Marcon (VI)
email: info@studioamco.it
telefono 041-5385307
fax 041-2527420
CF/P.IVA 03163140274
REG. IMP. VE 03163140274
CAP. SOC. euro 10.000,00 i.v.

Ditta			ECOFERTIL di Bellotto Moreno		
			Sede legale: Via Crosera, 36 - 33053 Latisana (UD) C.F. BLL MRN 71B 28E 473K P.IVA 04219640275		
Dati impianto			Via Redipuglia 1 - 30028 S. Michele al Tagliamento (VE) Foglio: 21 Mappali: 301-303-308		
Elaborato			PLANIMETRIA IMPIANTO Comunicazione attività di recupero rifiuti non pericolosi art. 216 D.Lgs. 152/2006 - D.M. 05/02/1998 Iscrizione al n. 520 del Registro delle imprese che effettuano recupero rifiuti		Tavola U
Data		Giugno 2026	Rev	00	Scala 1:200
Committente			il Tecnico		
ECOFERTIL di Bellotto Moreno					

PLANIMETRIA
Scala 1:200