


PIANTA QUOTA PIANO PIAZZALE

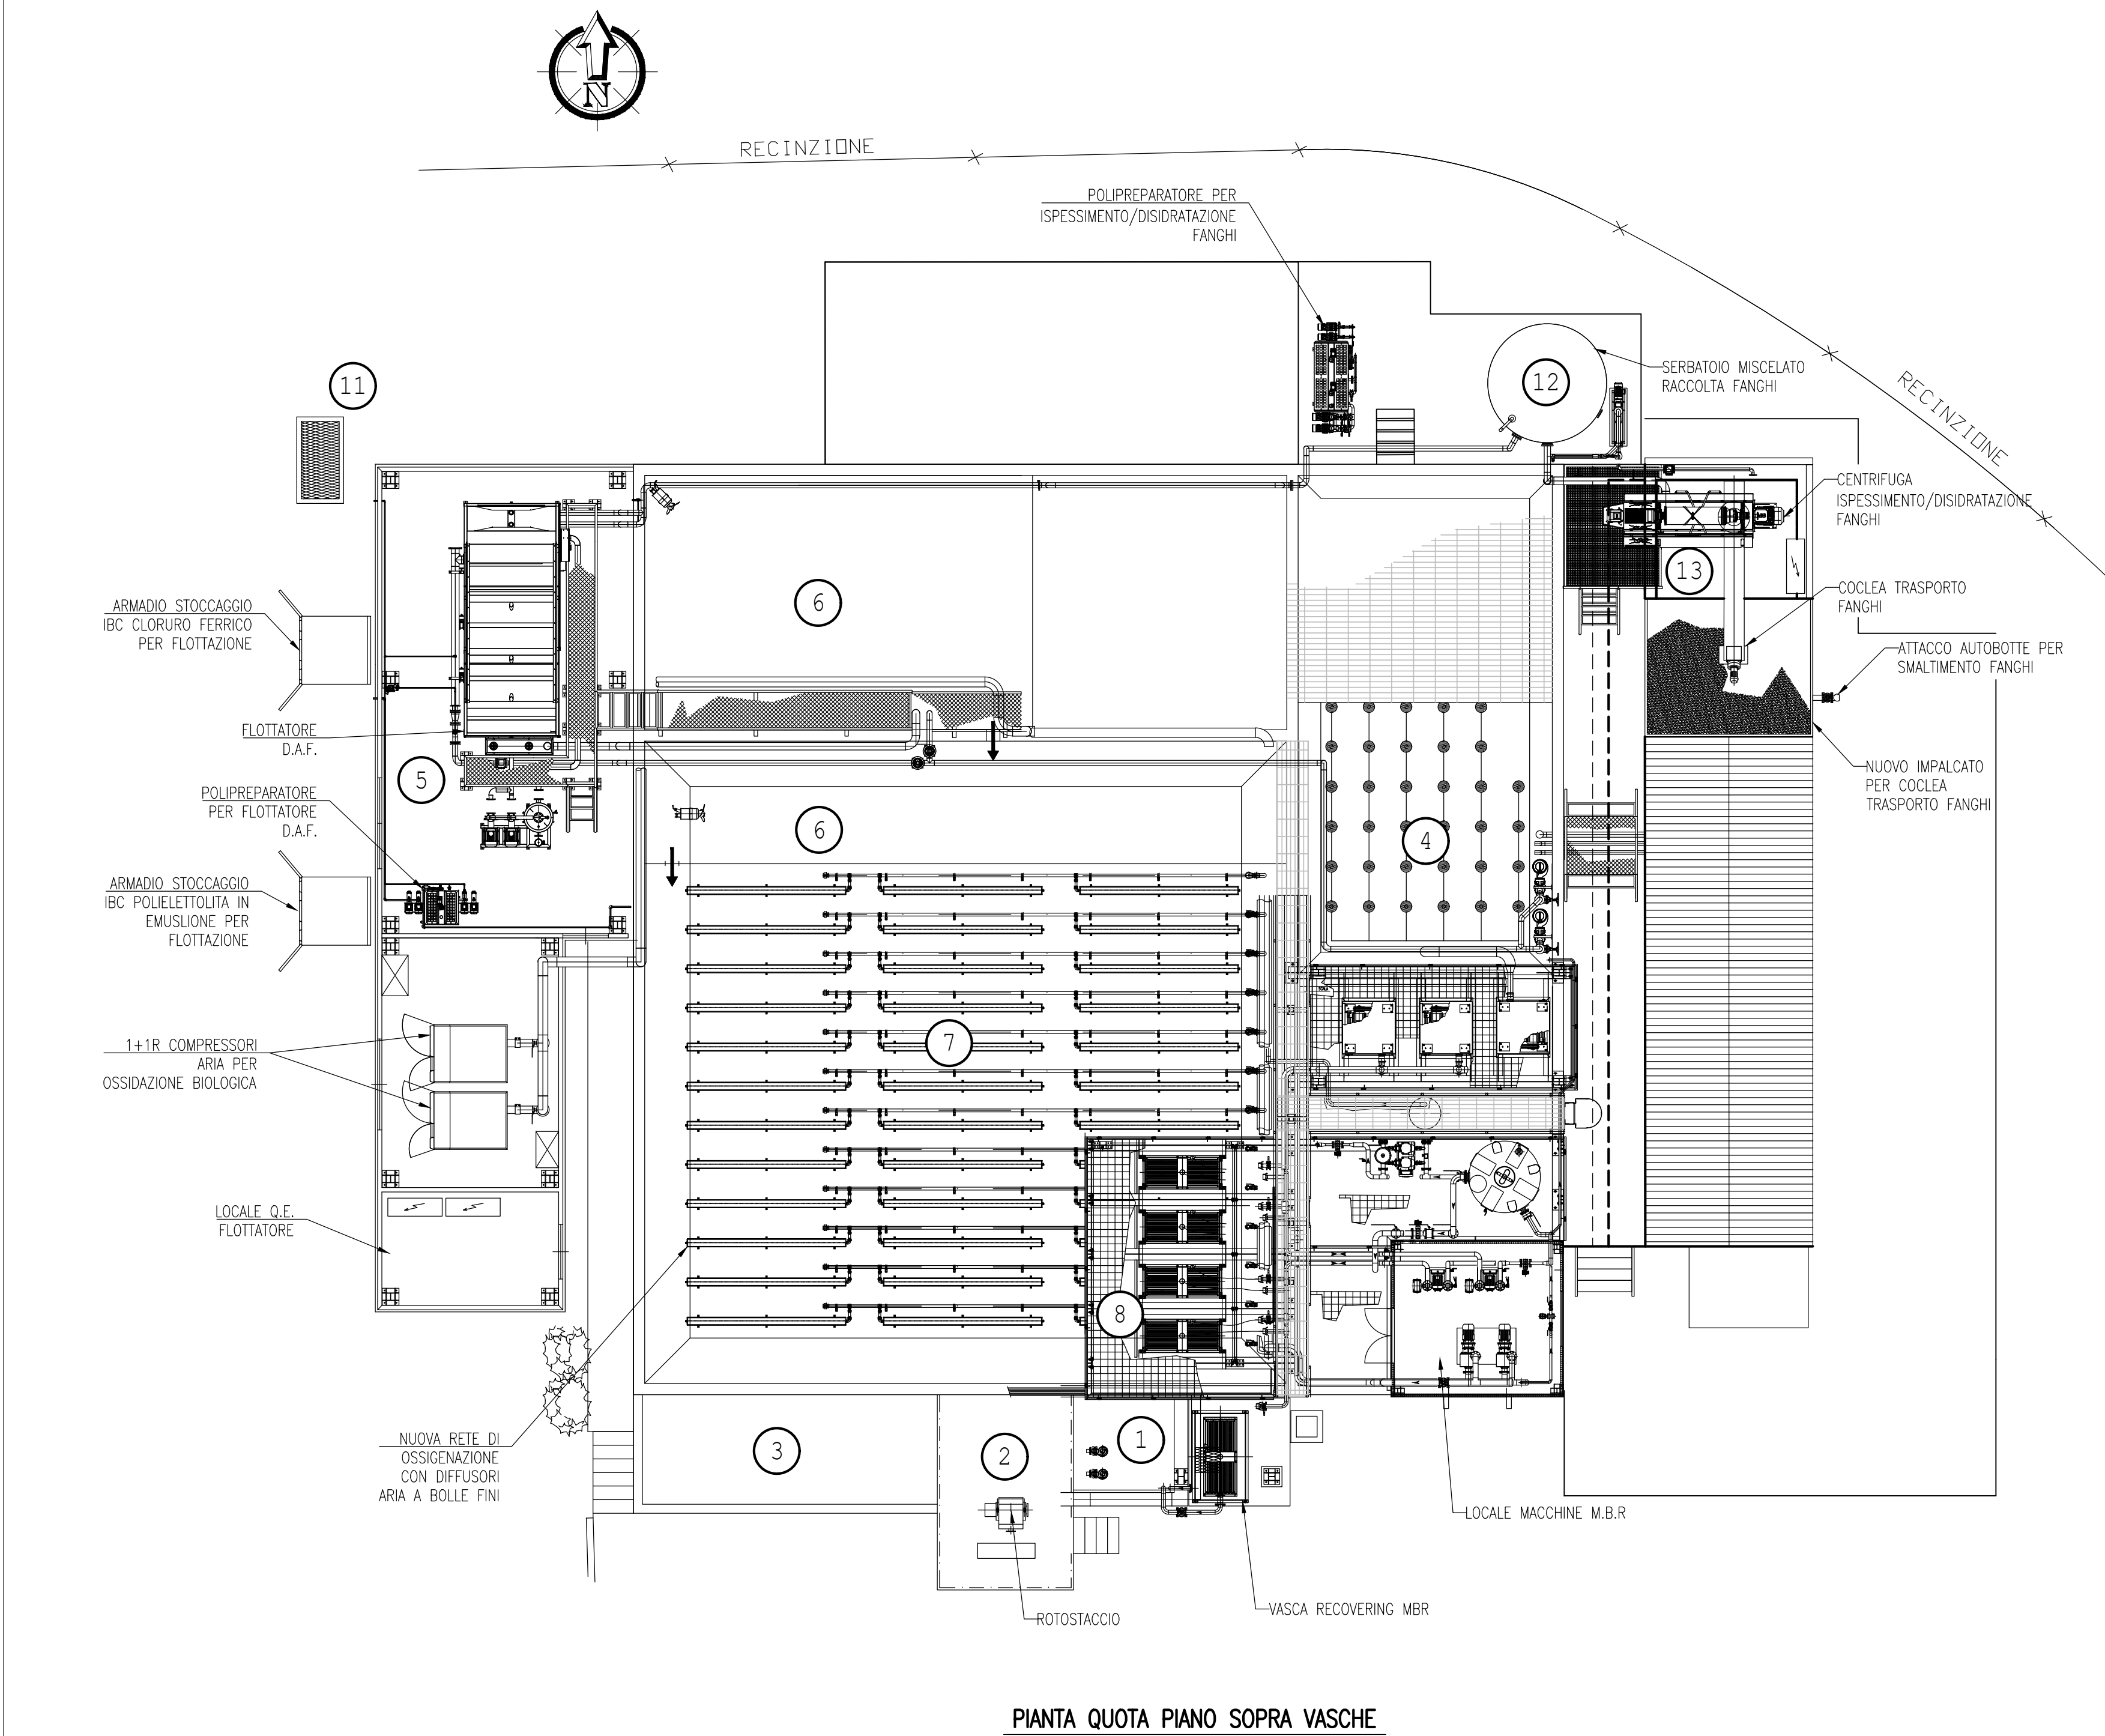

PIANTA QUOTA PIANO SOPRA VASCHE

### LEGENDA SEZIONI IMPIANTO

#### LINEA TRATTAMENTO ACQUE

- ① SOLLEVAMENTO REFLUI
- ② GRIGLIATURA FINE
- ③ DISSABBIATURA
- ④ EQUALIZZAZIONE AREATA
- ⑤ FLOTTAZIONE CON D.A.F
- ⑥ DENITRIFICAZIONE
- ⑦ OSSIDAZIONE
- ⑧ M.B.R. - CHIARIFICAZIONE CON MEMBRANE UF
- ⑨ RACCOLTA ACQUA FILTRATA
- ⑩ DISINFEZIONE ACQUA TRATTATA
- ⑪ POZZETTO DI CAMPIONAMENTO E SCARICO FINALE

#### LINEA TRATTAMENTO FANGHI

- ⑫ RACCOLTA FANGHI
- ⑬ ISPESSIMENTO FANGHI CON CENTRIFUGA
- ⑭ DEPOSITO TEMPORANEO FANGHI

7						
2						
1						
0	26/02/2024	EMISSIONE		C.C.	C.Cantoni	S.Casafini
REV.	DATA	MODIFICHE		DIS.	CONTR.	APPR.
PROGETTISTA:	ING.ECO. s.r.l.		COMMITTENTE:	DUCALE-MALOCCO		COMMESSA:
	Viale Vaccari 8/1 43012 Fontanelletto (PR) Tel. 0521.829043 Fax 0521.29498			MALOCCO VITTORIO & FIGLI S.p.A. 30020 Torre di Mosto (VE) - Via Confin,94		24C001
INTERVENTO:	<b>UPGRADING E POTENZIAMENTO DEPURATORE ACQUE REFLUE DEL MACELLO AVICOLO</b>					FORMATO
						<b>A2+</b>
						978x420
OGGETTO DIS.	<b>LAYOUT IMPIANTO STATO DI PROGETTO PIANTE</b>					SCALA
						<b>1:100</b>

PROPRIETA' RISERVATA  
A termini di legge la società si riserva la proprietà del presente disegno che peraltro non può essere né riprodotto né comunicato a terzi senza la espressa preventiva autorizzazione.