

ALTRA DITTA

**STUDIO ASSOCIATO D'INGEGNERIA**  
**VALONTA TREVISAN**

**IN.NA.VE. S.p.a.**  
**Via dei Cantieri 10 - Malcontenta - VE**

Committente: IN.NA.VE. s.p.a.

Progettista:  
Dott. Ing. Paola Trevisan  
Dott. Ing. Stefano Valonta

Oggetto: Piano di adeguamento delle reti di scarico delle acque reflue dello stabilimento

Titolo: Stato di modifica: Planimetria generale con individuazione dei punti di emissione in atmosfera

Cannaregio 3027/I Venezia  
Tel. - Fax 041717449

Data: Settembre 2023  
Scala: 1:500  
TAV. 06


**LEGENDA**

STATO DI MODIFICA

(C17)	CAMINO CABINA DI VERNICIATURA A VELO LIQUIDO
(C5)	ASPIRAZIONE REPARTO VETRORESINA DOPO IMPIANTO DI ABBATTIMENTO
(C7)	ASPIRAZIONE FUMI SALDATURA
(C3)	CAMINO ASPIRAZIONE POLVERI DI LEGNO
(C11)	CAMINO ASPIRAZIONE POLVERI DI LEGNO

CAMINI NON SOTTOPOSTI AD AUTORIZZAZIONE

(C8)	ASPIRAZIONE CAPPA PROVA MOTORI
(11)	CALDAIA PRODUZIONE CALORE 56 kW
(12)	CALDAIA PRODUZIONE CALORE 319 kW
(13)	CALDAIA PRODUZIONE CALORE 319 kW
(14)	CALDAIA PRODUZIONE CALORE 516 kW
(15)(16)(17)(18)	CALDAIA PRODUZIONE CALORE 64 kW
(19)	CALDAIA PRODUZIONE CALORE 28 kW
(20)	GRUPPO ELETTROGENO 60 kW

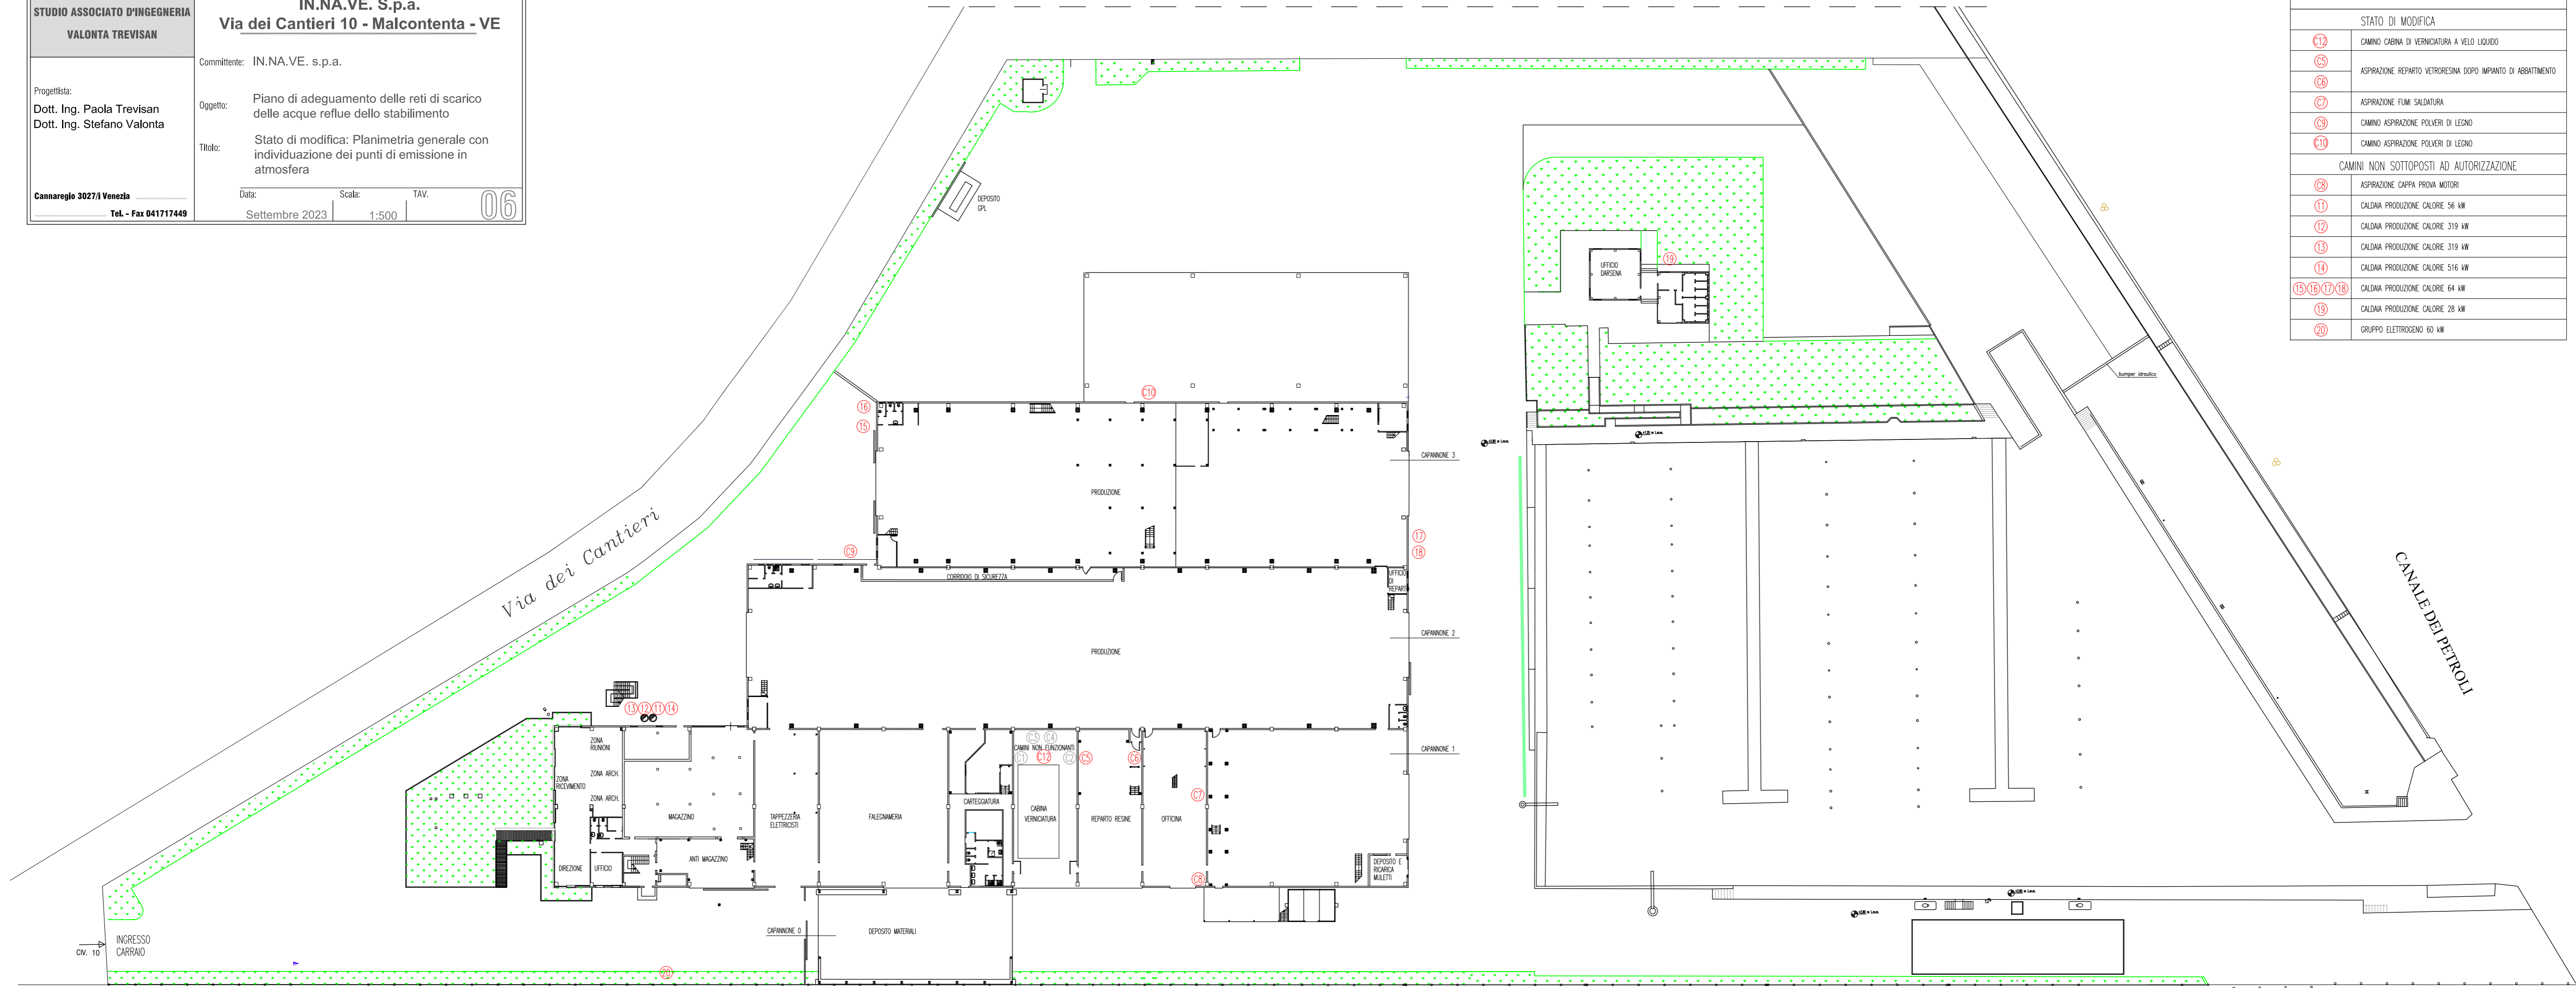

ALTRA DITTA

