



LEGENDA

FOGNATURA BIANCA		CAMERETTE DI LINEA CADITOIE STRADALI
		CAMERETTE SIFONATE
FOGNATURA ACQUE PRIMA PIOGGIA		CONDOTTA
FOGNATURA ACIDA		CAMERETTE DI LINEA CAMERETTE SIFONATE
FOGNATURA ACIDA		RETE DI RACCOLTA ALLA VASCA GENERALE DI RACCOLTA ACQUE REFLUE DI STABILIMENTO
		LINEA DI SCARICO A VERITAS
FOGNATURA CIVILE		POZZETTI A TENUTA

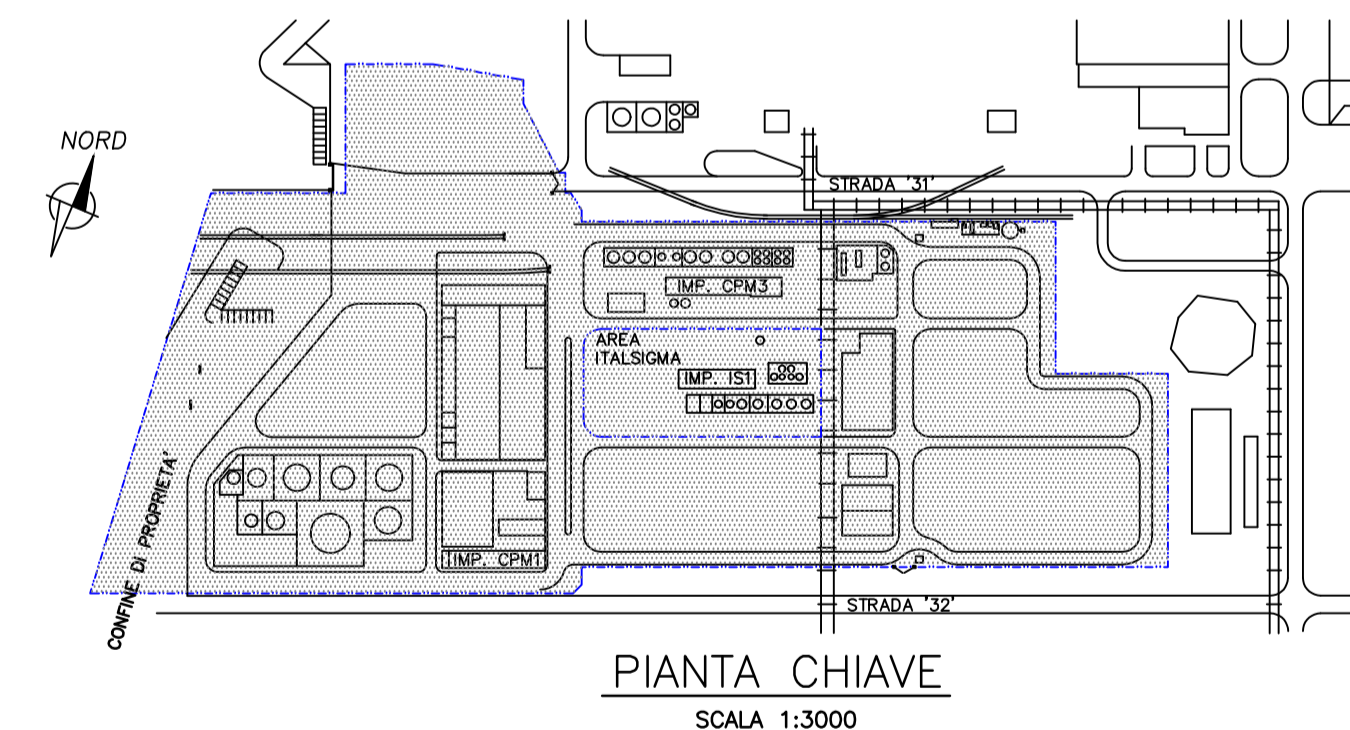


2	10/01/2025	REVISIONE PLANIMETRIA		
1	25/10/2024	NUOVA EMISSIONE AIA		
0	Febbraio 2024	INTEGRAZIONI RIESAME AIA		
REV.	DATA - DATE	DESCRIZIONE - DESCRIPTION	DISEGNATO - DRAWN	APPROVATO - APPROVED
		STABILIMENTO - WORKS	DISEGNATO - DRAWN	APPROVATO - APPROVED
		PORTO MARGHERA	SCALA - SCALE	DATA - DATE
		REPARTO - SECTION	1:500	GENNAIO 2025
		PM3	SOTTITUISCE - REPLACES	
		BERGAMO - ITALIA	SOTTITUITO DAL - REPLACED BY	
		PRGETTO/IMPIANTO - PROJECT/PLANT	COMMESSA - DRAW	FED. 10 - SHEET
PLANIMETRIA RETI FOGNARIE E SCARICHI IDRICI			DISEGNO - DRAWING	PMO-0006-L


QUESTO DISEGNO NON PUO' ESSERE RIPRODOTTO O USATO SENZA NOSTRA AUTORIZZAZIONE SCRITTA. THE DRAWING CANNOT BE REPRODUCED OR USED IN ANY PART OR WHOLE WITHOUT OUR WRITTEN AUTHORIZATION.

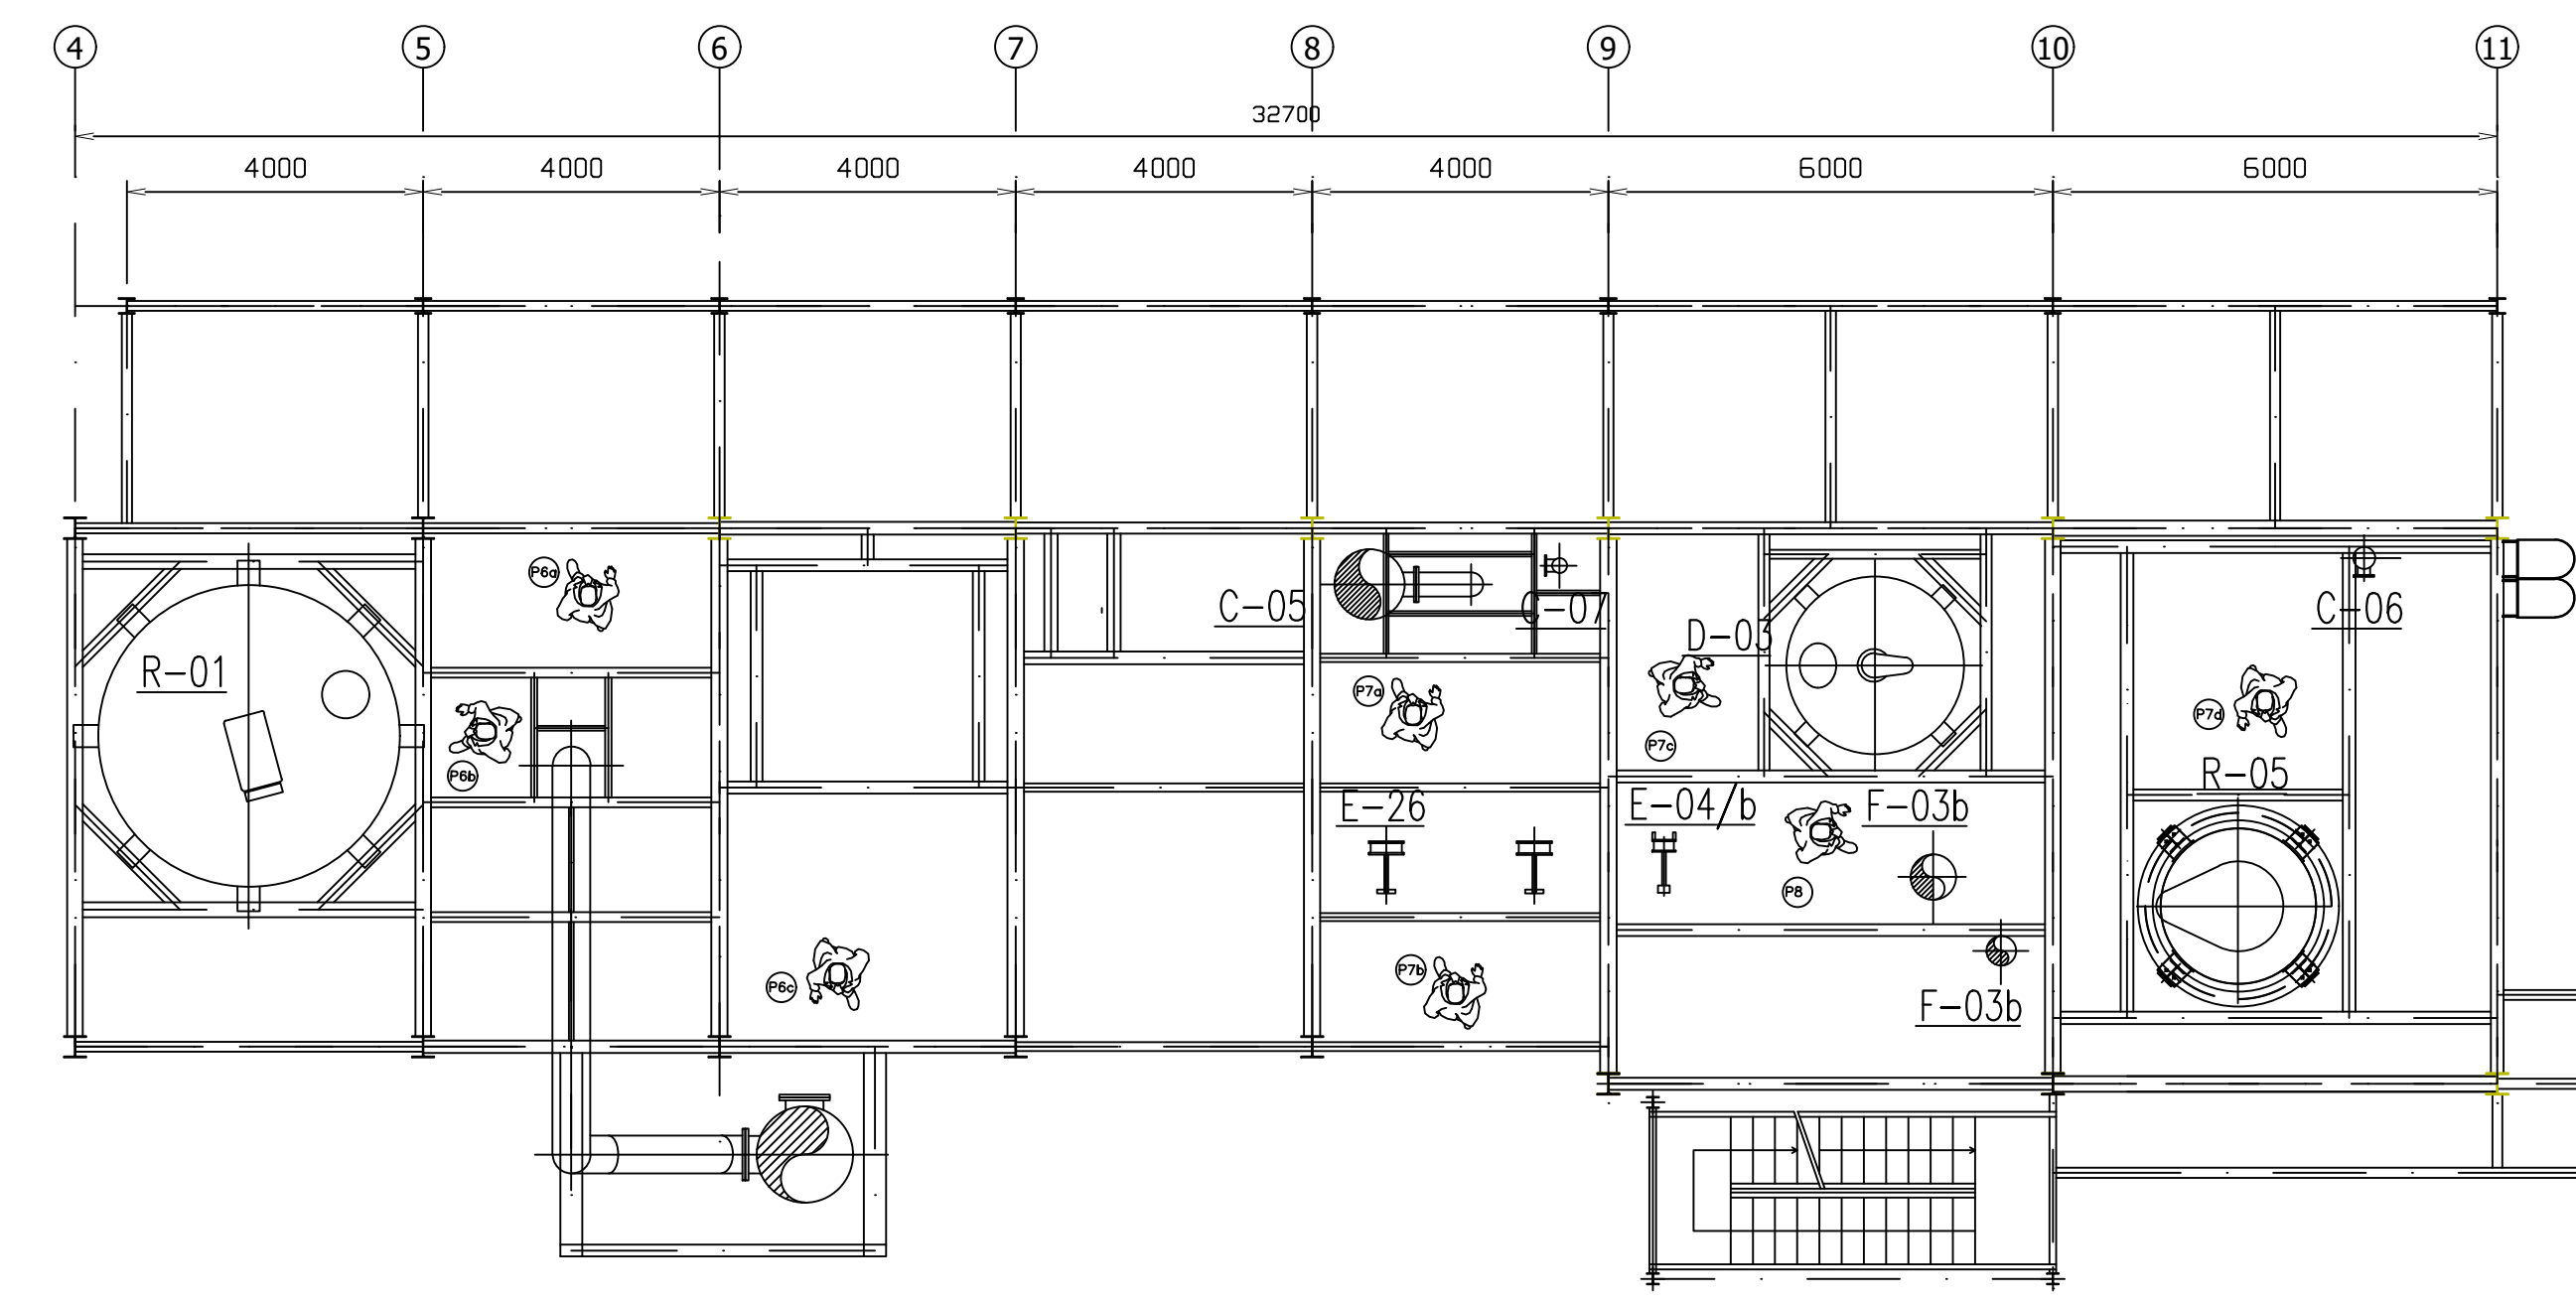



- LEGENDA**
- Controllo di livello e
  - Manovra valvole esistente PM3 VILLA
  - Controllo di livello e
  - Manovra valvole esistente PM3 VILLA
  - Filtrazione Carbonata

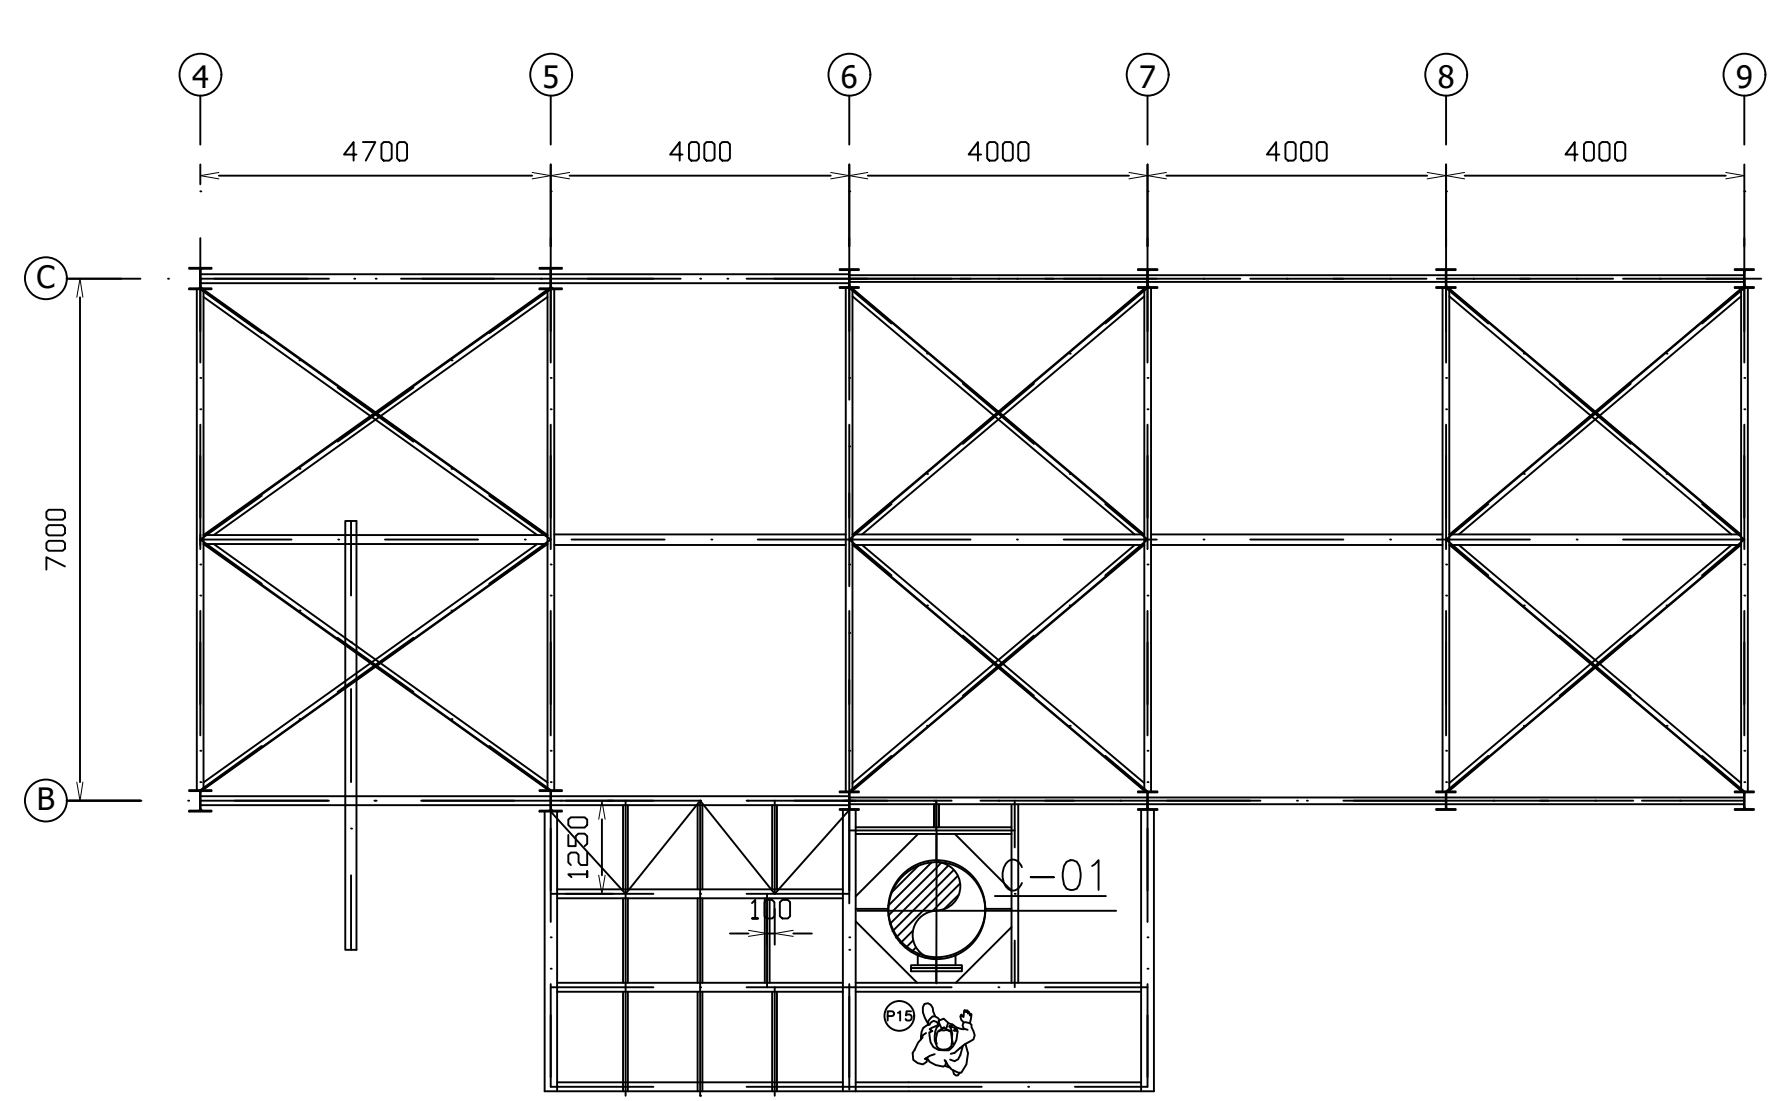



STRUTTURA ESISTENTE  
MANOVRA VALVOLE ESISTENTE PM3 VILLA

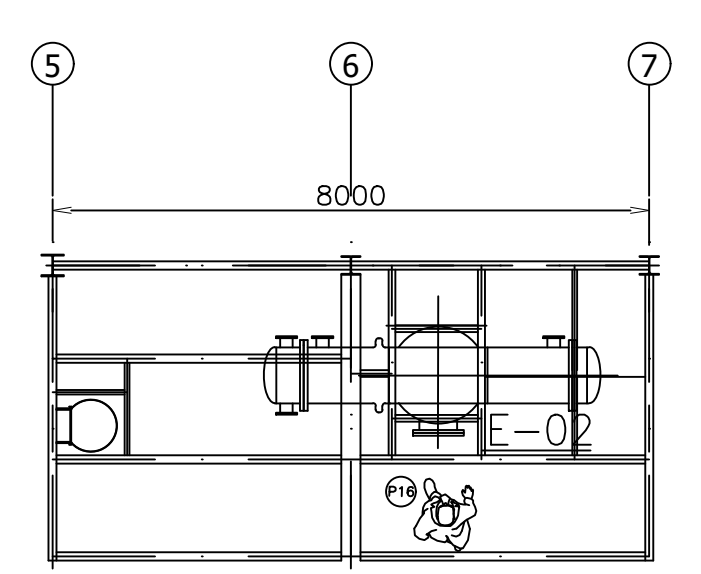


VISTA TRASVERSALE  
SCALA 1:100

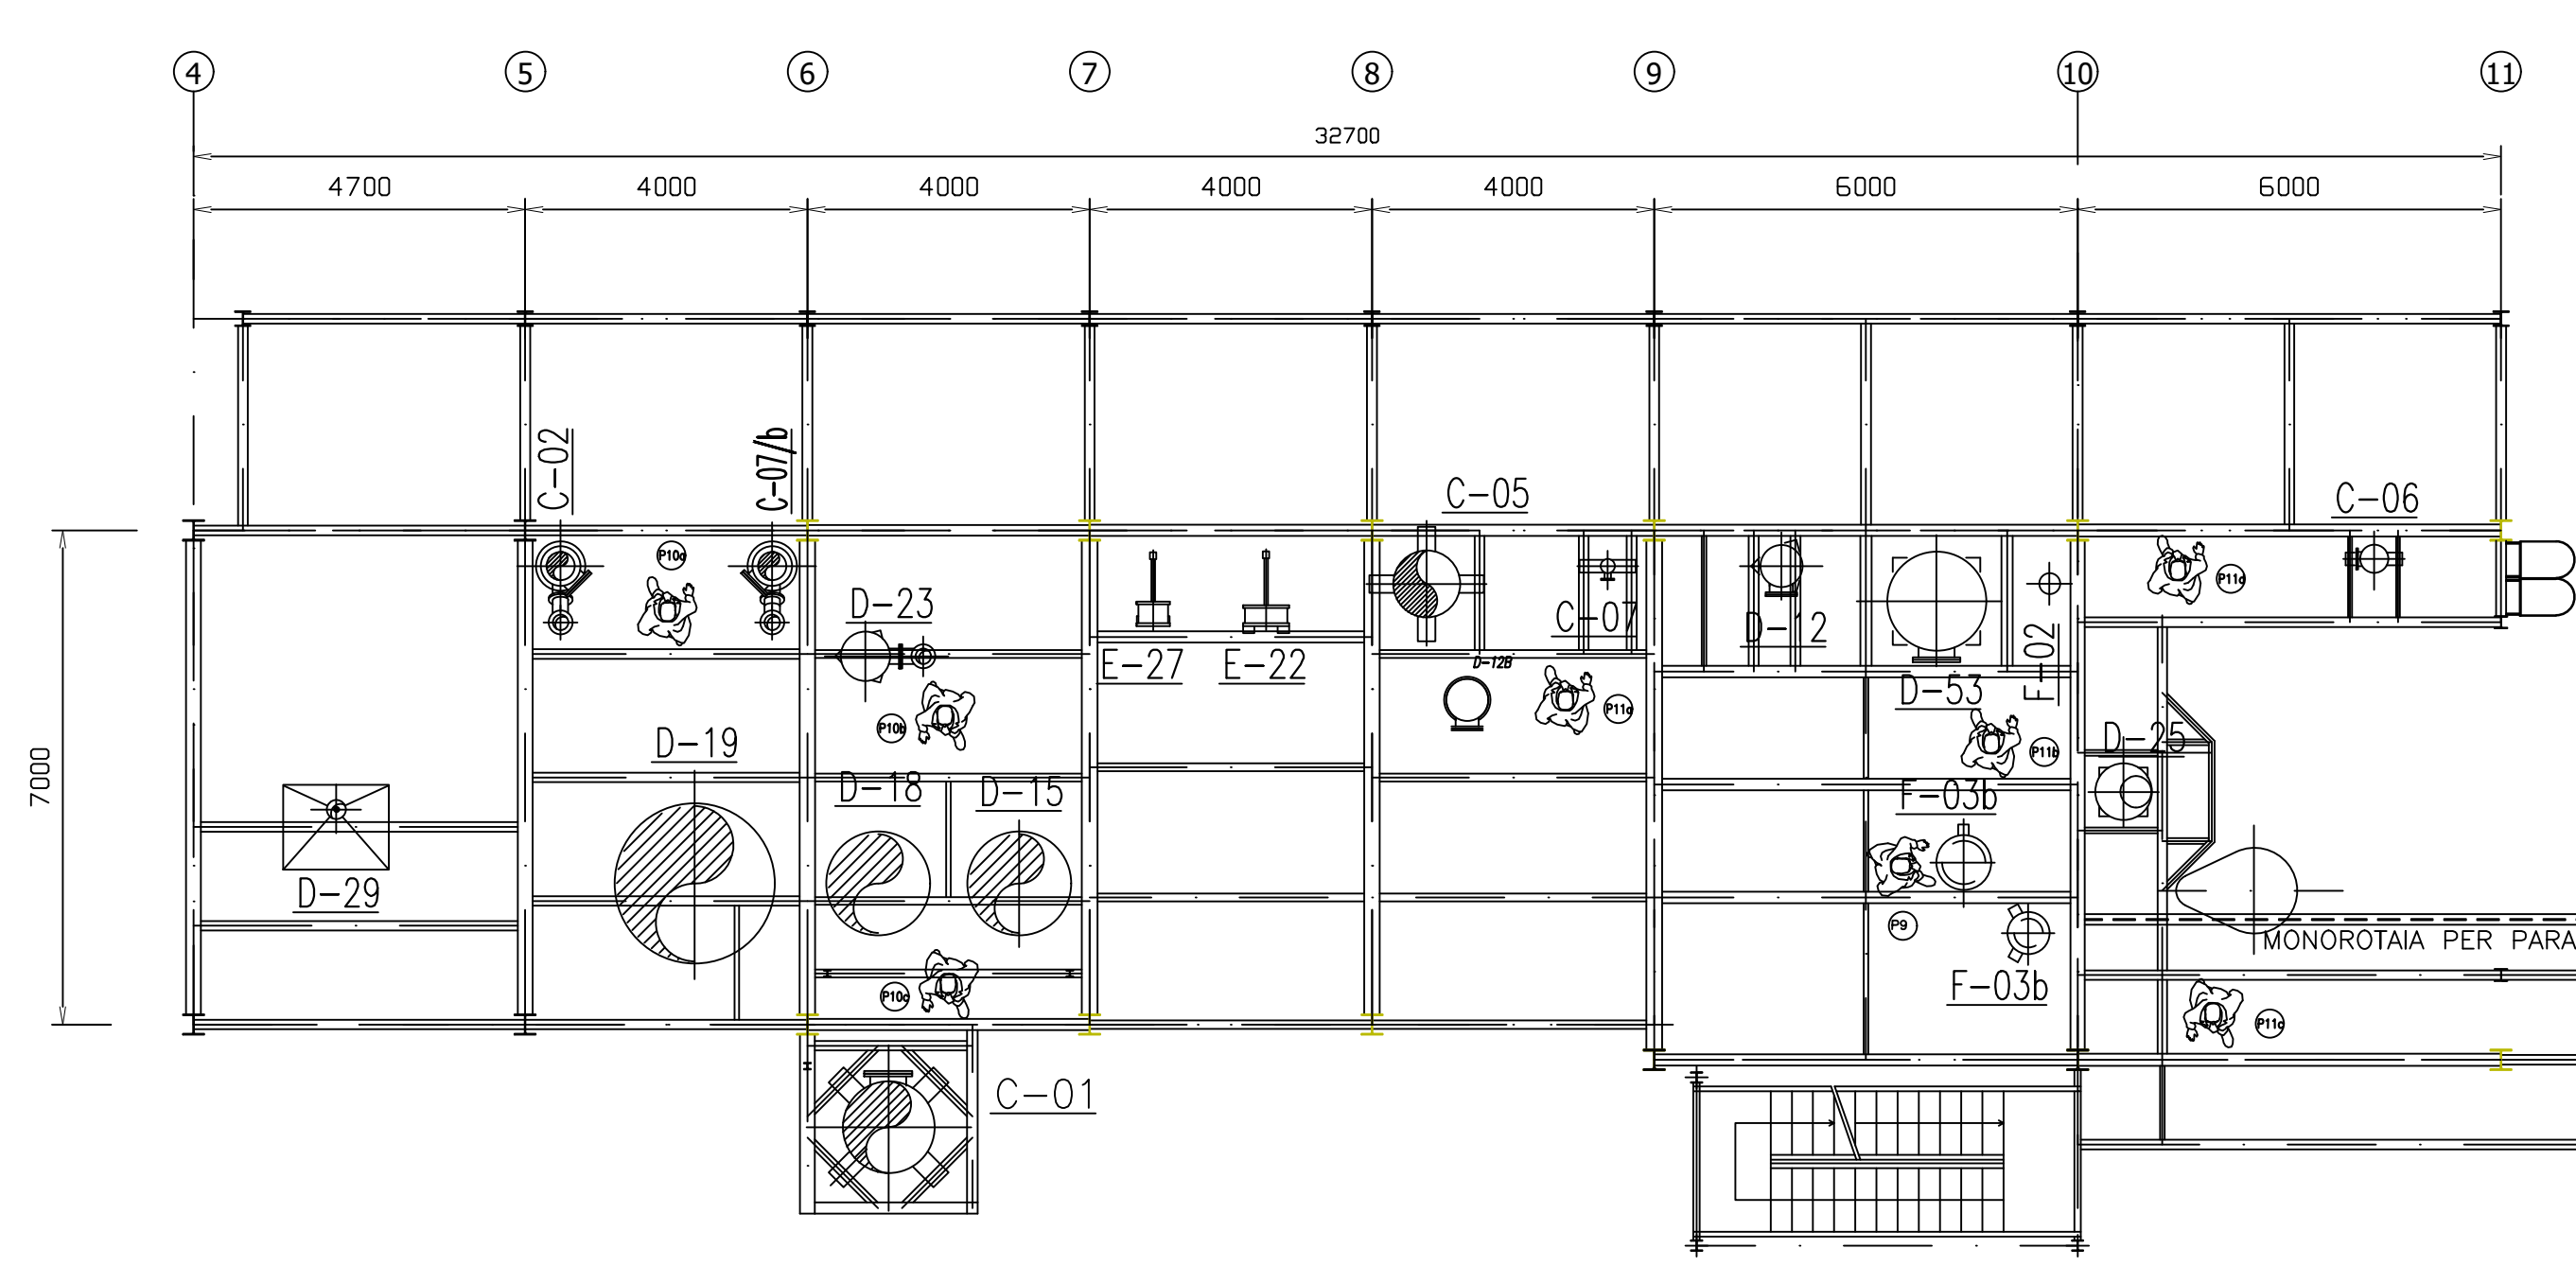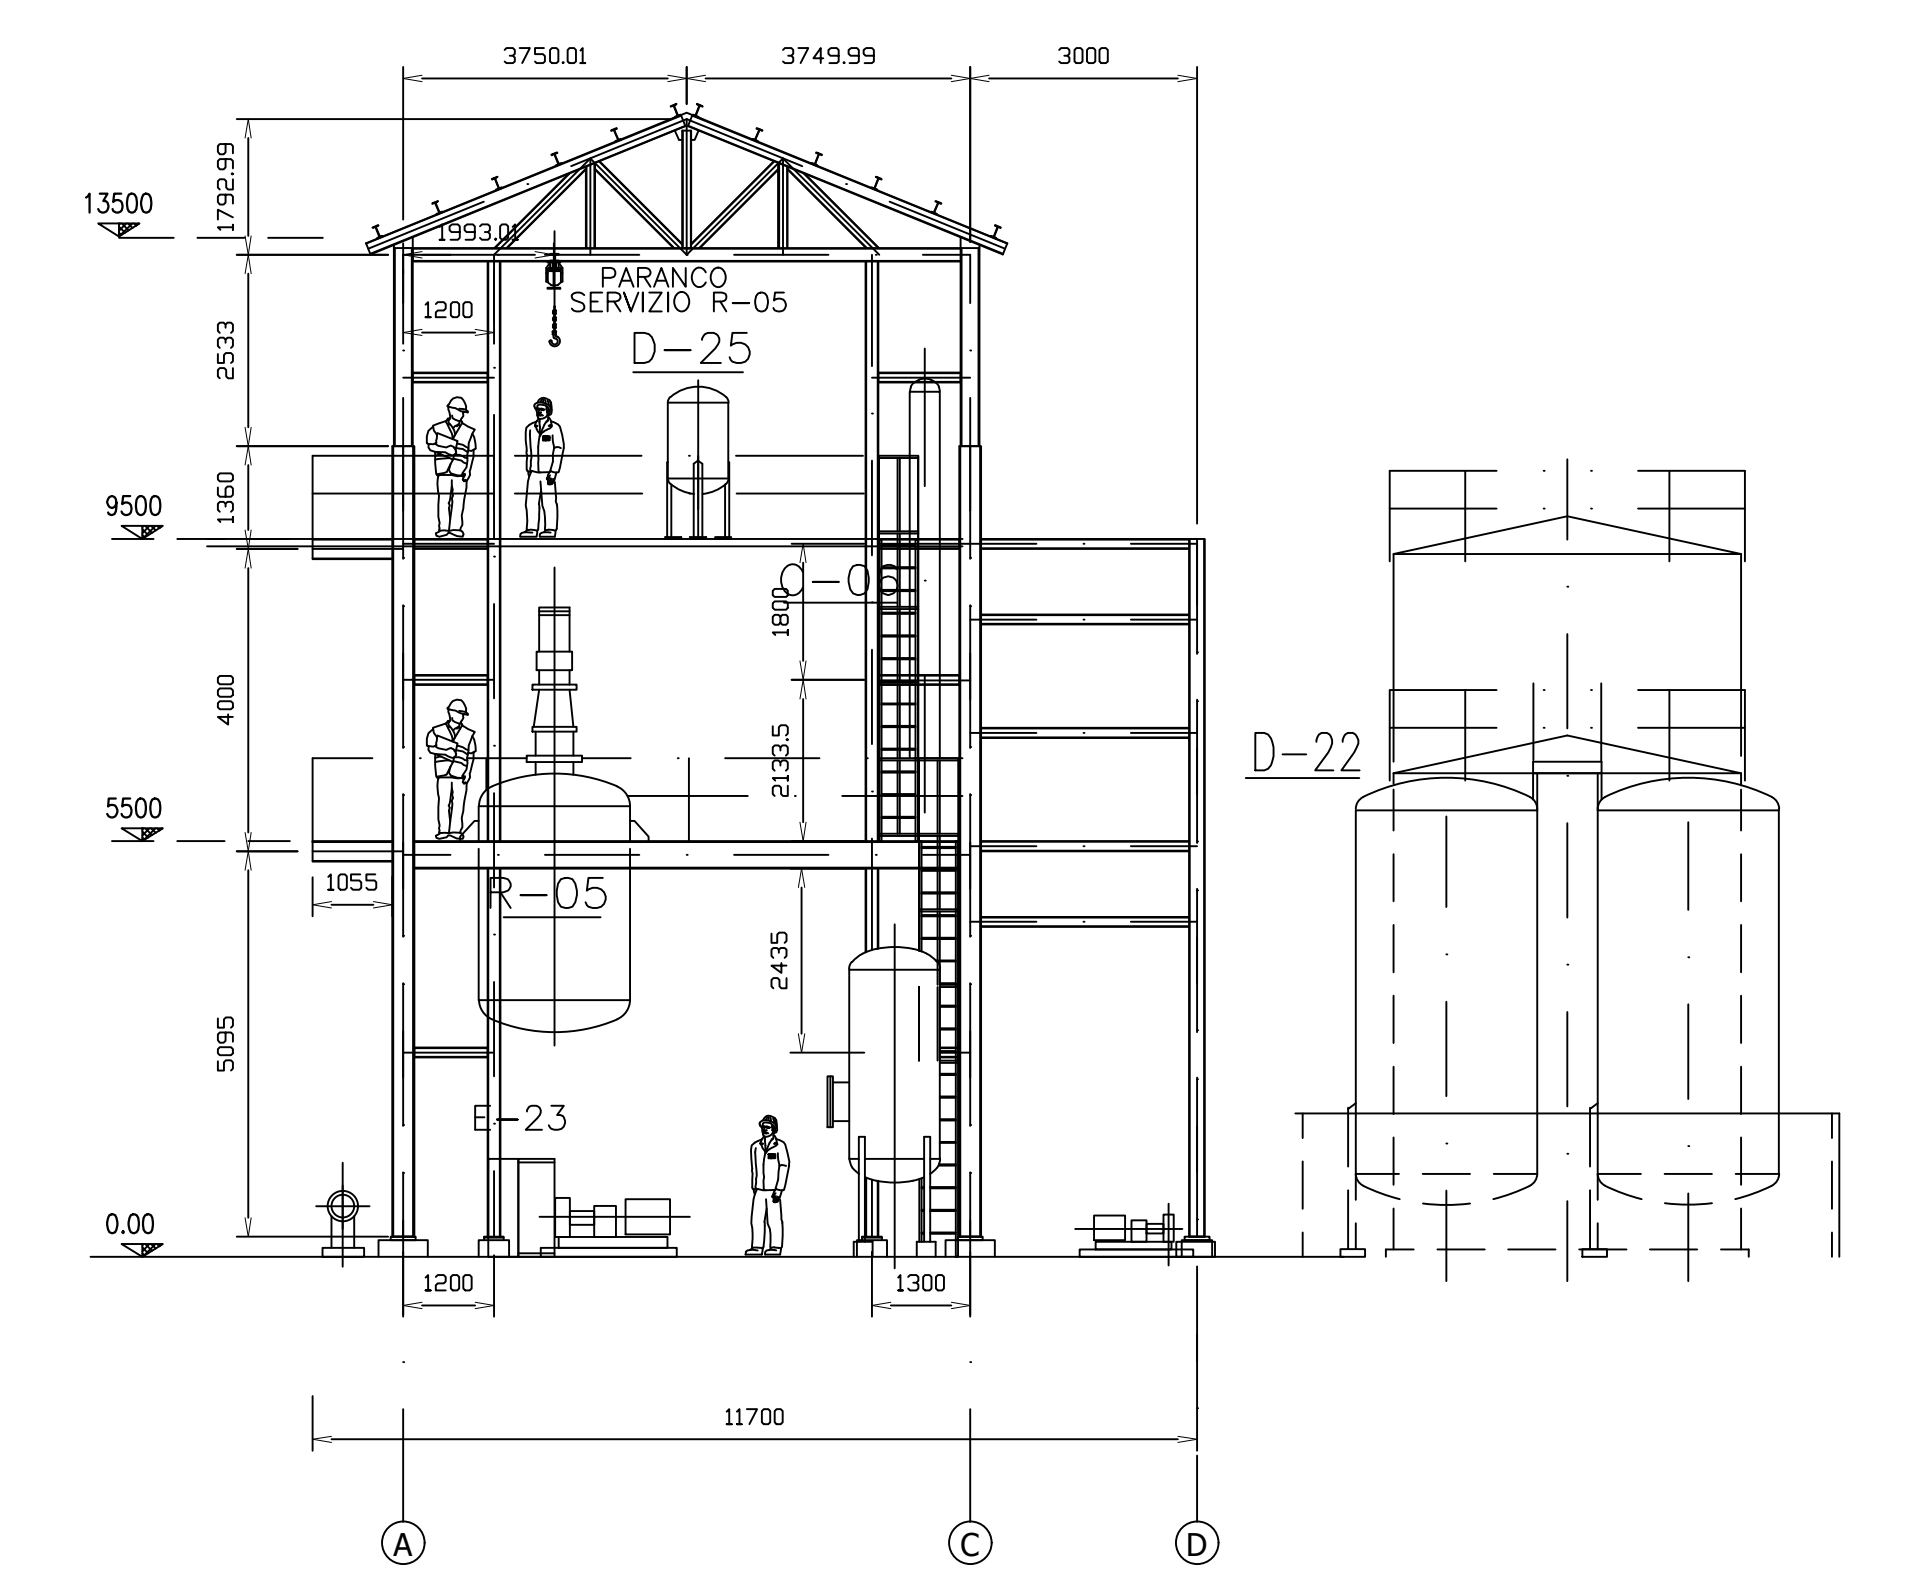

- LEGENDA**
- Filtrazione Carbonata
  - Controllo di livello e
  - Manovra valvole esistente PM3 VILLA
  - Controllo di livello e
  - Manovra valvole esistente PM3 VILLA

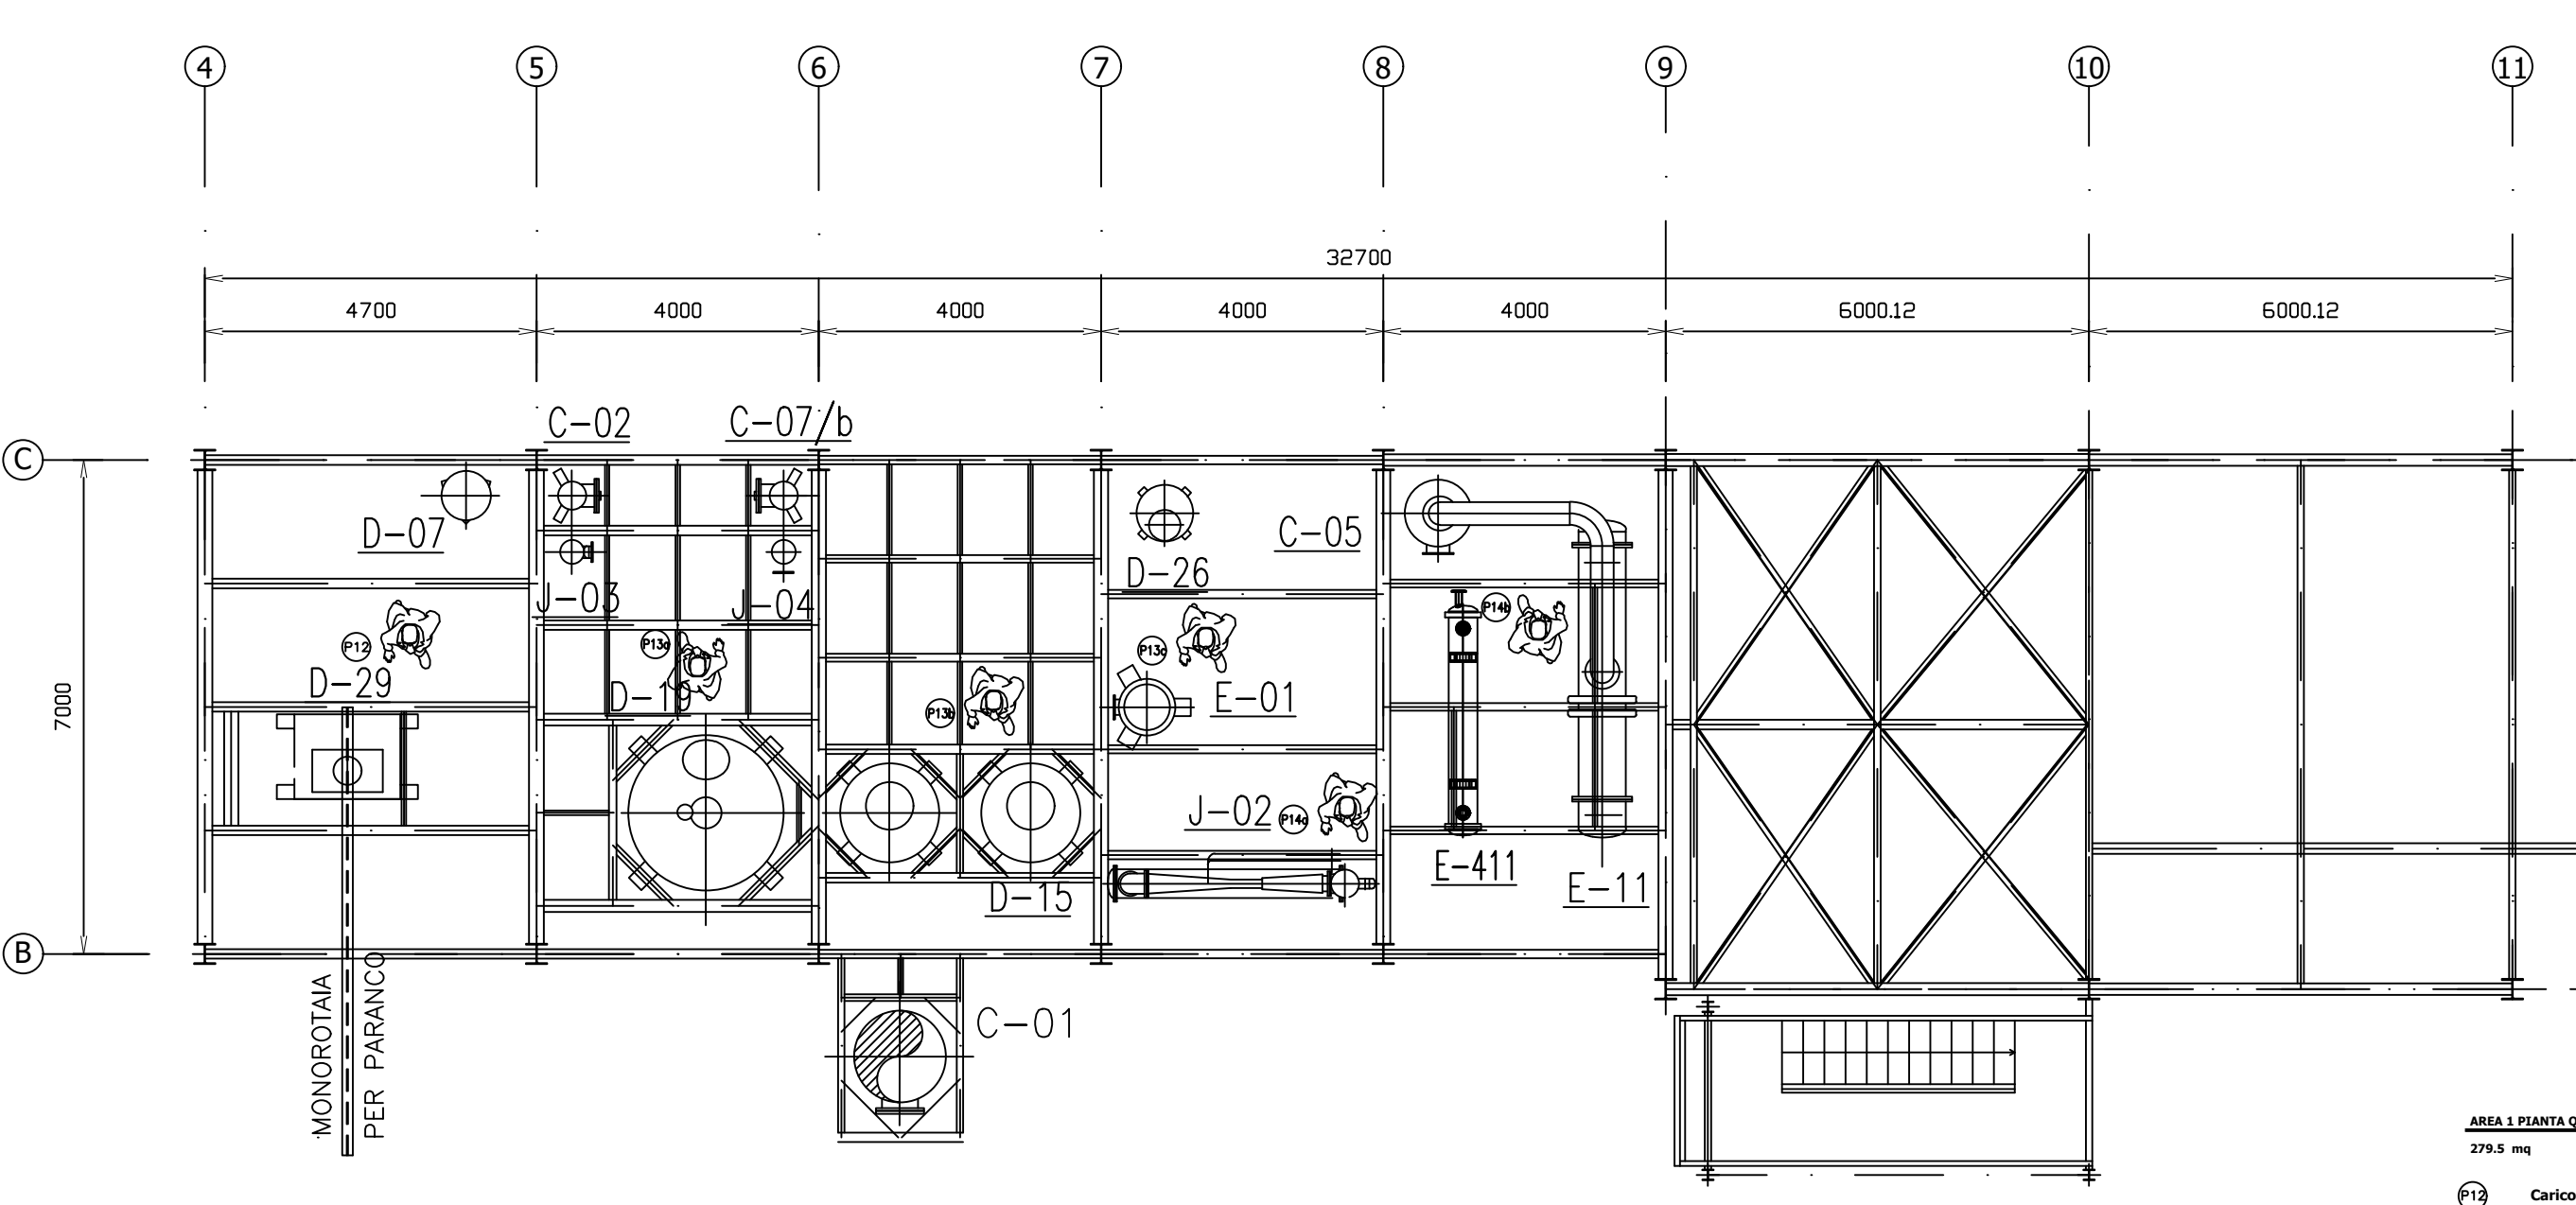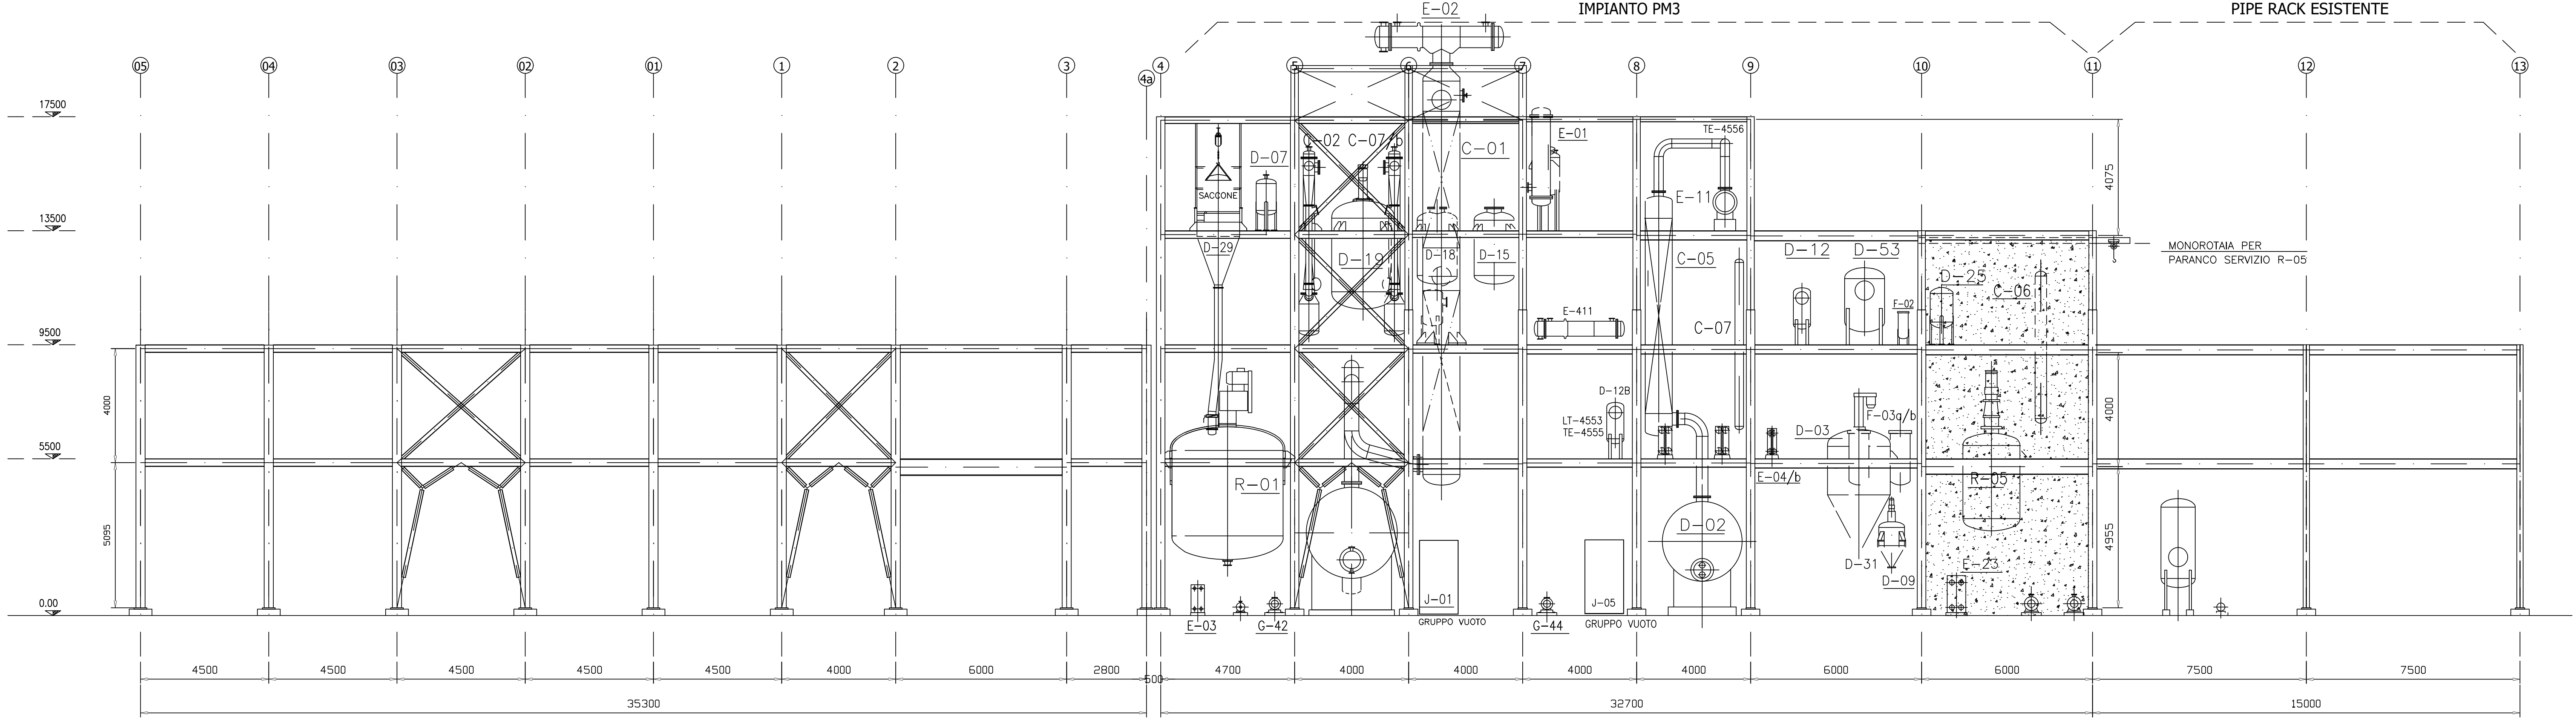

- LEGENDA**
- Controllo di livello e
  - Manovra valvole esistente PM3 VILLA
  - Controllo di livello e
  - Manovra valvole esistente PM3 VILLA

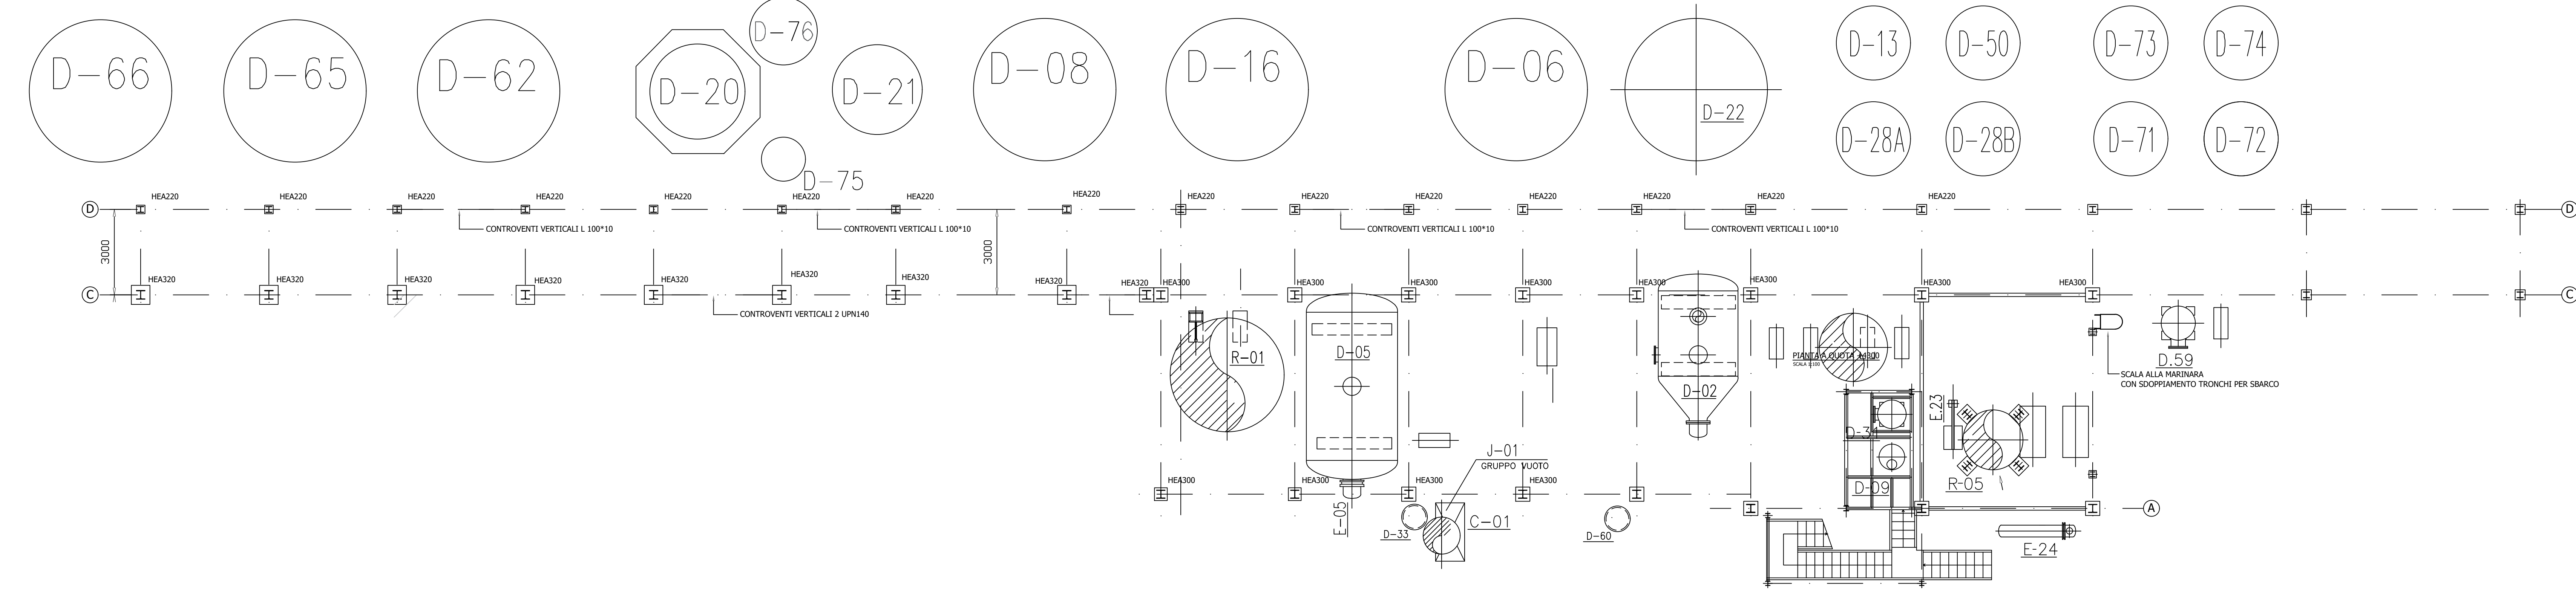


PIANTA EL. +0.00  
SCALA 1:100

NOTE GENERALI  
1) TUTTE LE ELEVAZIONI SONO ESPRESSE IN MILLIMETRI SALVO DIVERSA INDICAZIONE  
2) TUTTE LE MISURE SONO ESPRESSE IN MILLIMETRI

- LEGENDA**
- \* = DIMENSIONI E/Q QUOTE DA DEFINIRE IN OPERA
  - = ELEVAZIONE GENERICA
  - = ESISTENTE
  - = NUOVA COSTRUZIONE
  - P.C. = PIANO CALPESTIO
  - P.S.F. = PIANO SUPERIORE FERRO
  - A = SALDATURA IN OPERA

PIANTA CHIAVE

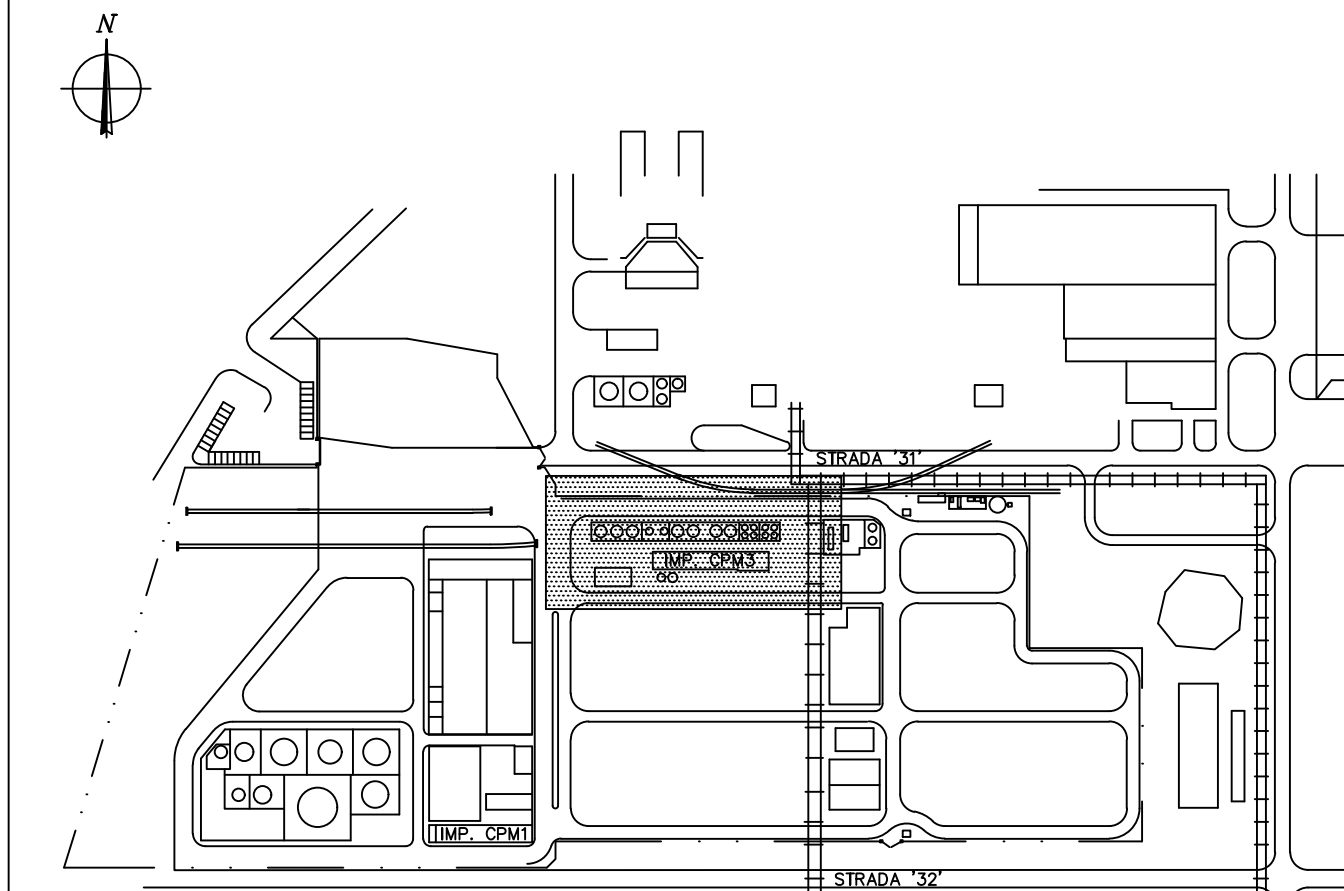

1	16/01/2025	NUOVA EMISSIONE			
0	25/10/2024	PRIMA EMISSIONE			
REV.	DATA	DESCRIZIONE	S.C./D.B.	M.E.	APPROVATO
STABILIMENTO PORTO MARGHERA					
AREA CPM 3			SCALA 1:100	DATA GENNAIO 2025	
PROGETTO/PIANTATO CPM 3					
LAYOUT APPARECCHIATURE			DISEGNO- PM3-0006-L APPENDICE 1		