



PARTICOLARE IMPIANTO DEPURAZIONE
ACQUE DI PROCESSO



PLANIMETRIA RETE FOGNARIA
SCALA 1:250

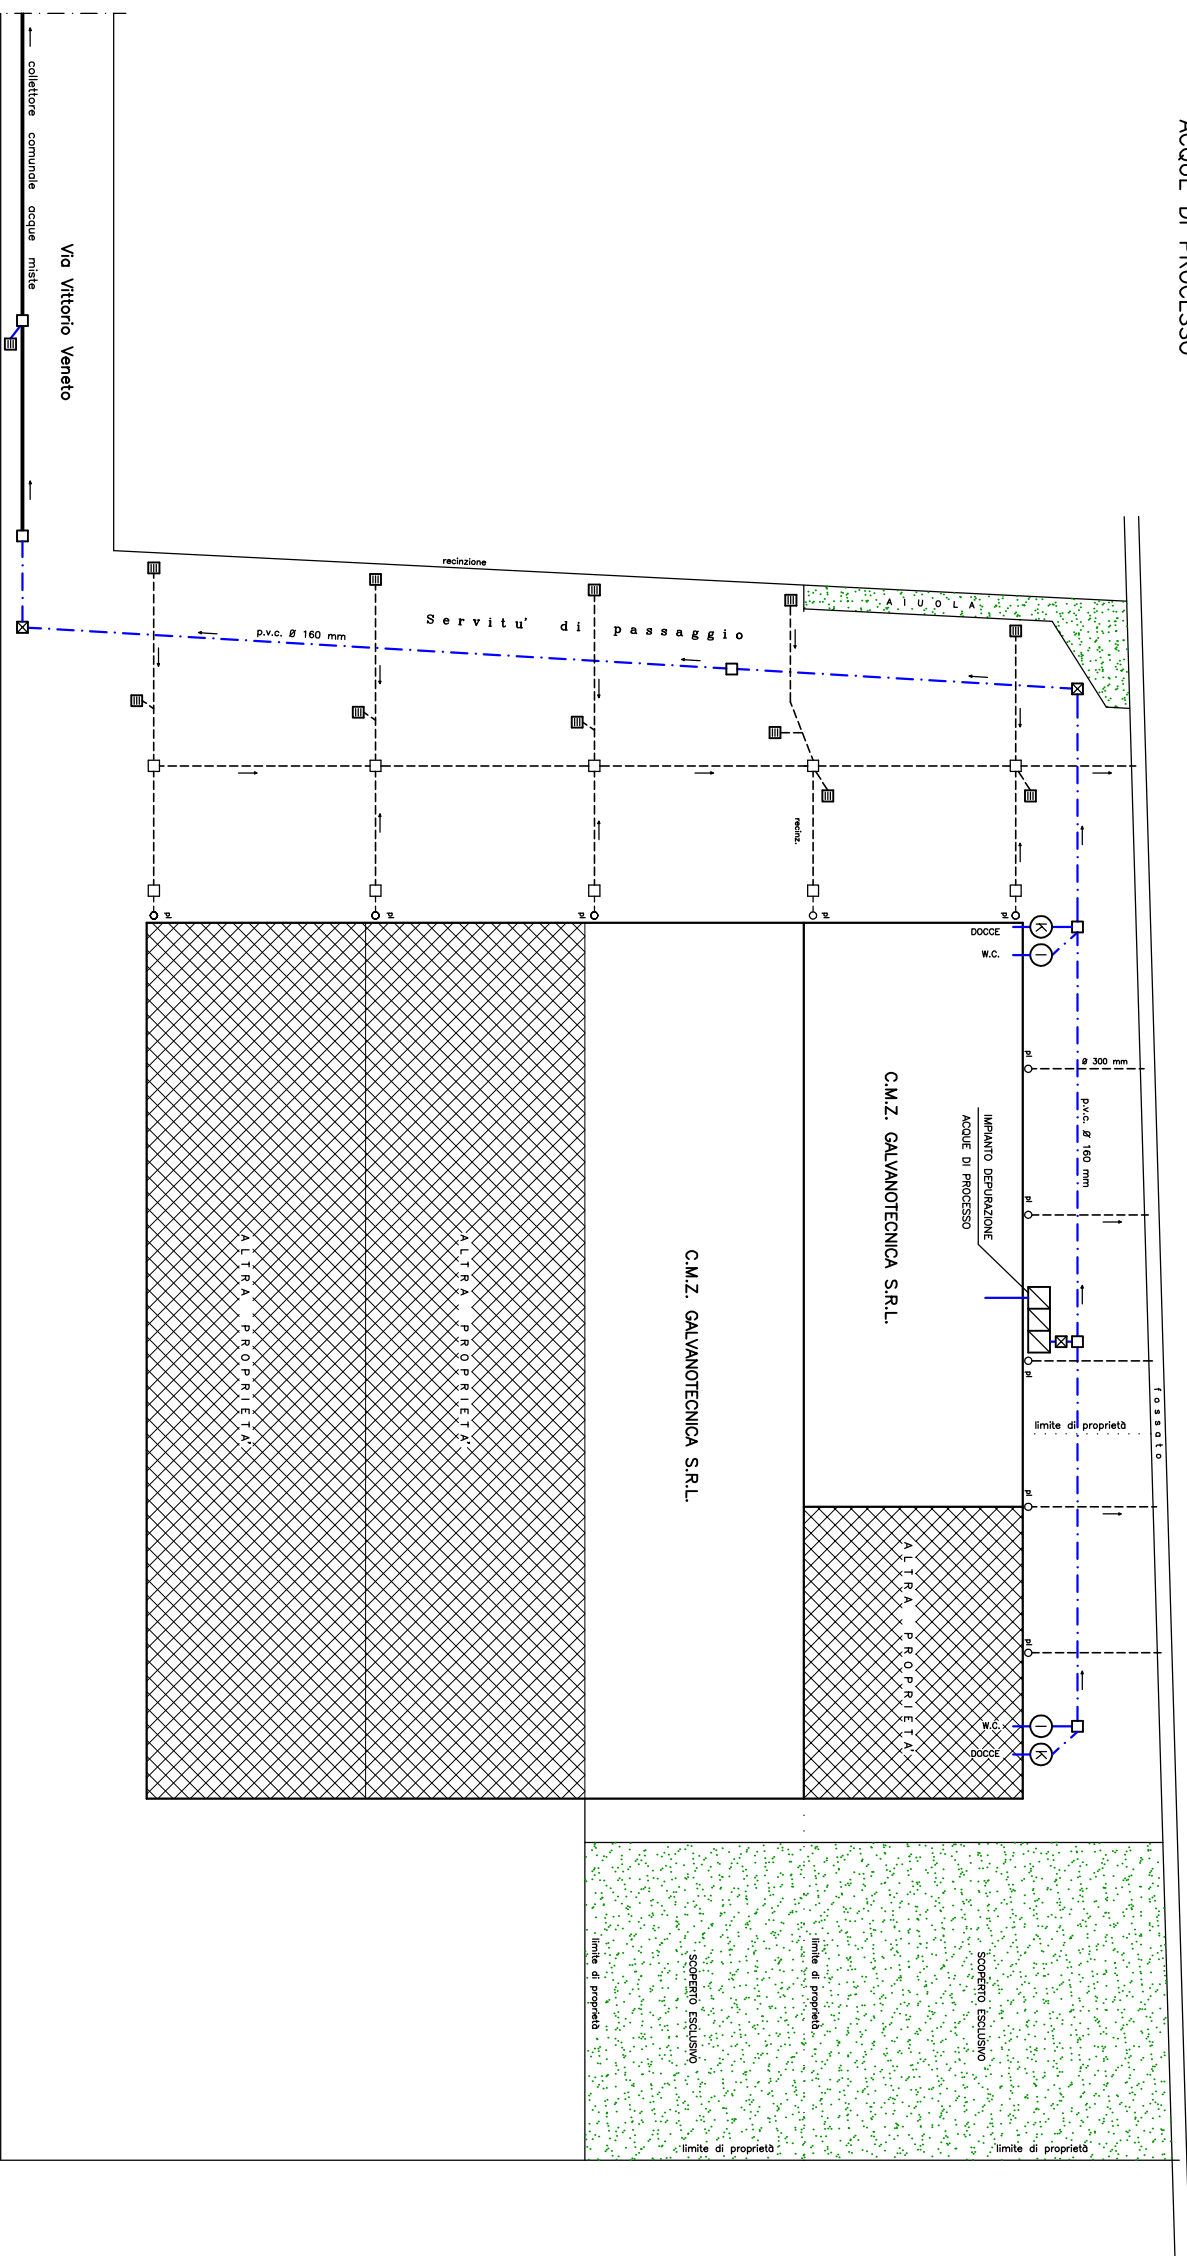

ESTRATTO MAPPA CATASTALE scd10 1:2000

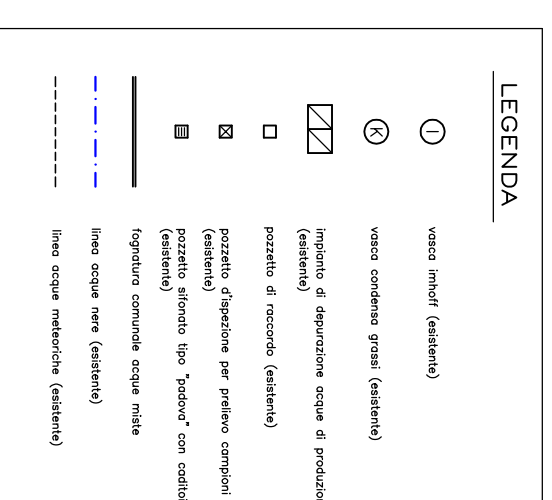

B 21

REV.	DATA	DESCRIZIONE
0	13.03.20	Emissione
1		



Scala 1:250

C.M.Z. GALVANOTECNICA S.R.L.


A termini di legge si rinviava la proprietà di questo disegno con il datore di incarico o al mandante solo a fini