

COMUNE DI VENEZIA

PROVINCIA DI VENEZIA

Ditta Committente / Utilizzatrice: **COLOMBARA S.r.l.**

**RINNOVO AUTORIZZAZIONE  
PROVINCIALE PER ATTIVITA' DI  
RECUPERO METALLI**

Studio Tecnico Biasion geom. Angelino  
Camponogara Piazza Vighizzolo, 15  
(VENEZIA)  
tel/fax 041/5158144  
P.I. 01793700277

NUM. ELABORATO


**3**

PROGETTISTA INCARICATO

COMITENTE

**AREE GESTIONE RIFIUTI** scala 1:200

AGGIORNAMENTI **25.04.2017** VARIANTE  
E' VIETATO RIPRODURRE O TRASMETTERE A TERZI IL PRESENTE DISEGNO SENZA PREVENTIVA AUTORIZZAZIONE DEL TITOLARE

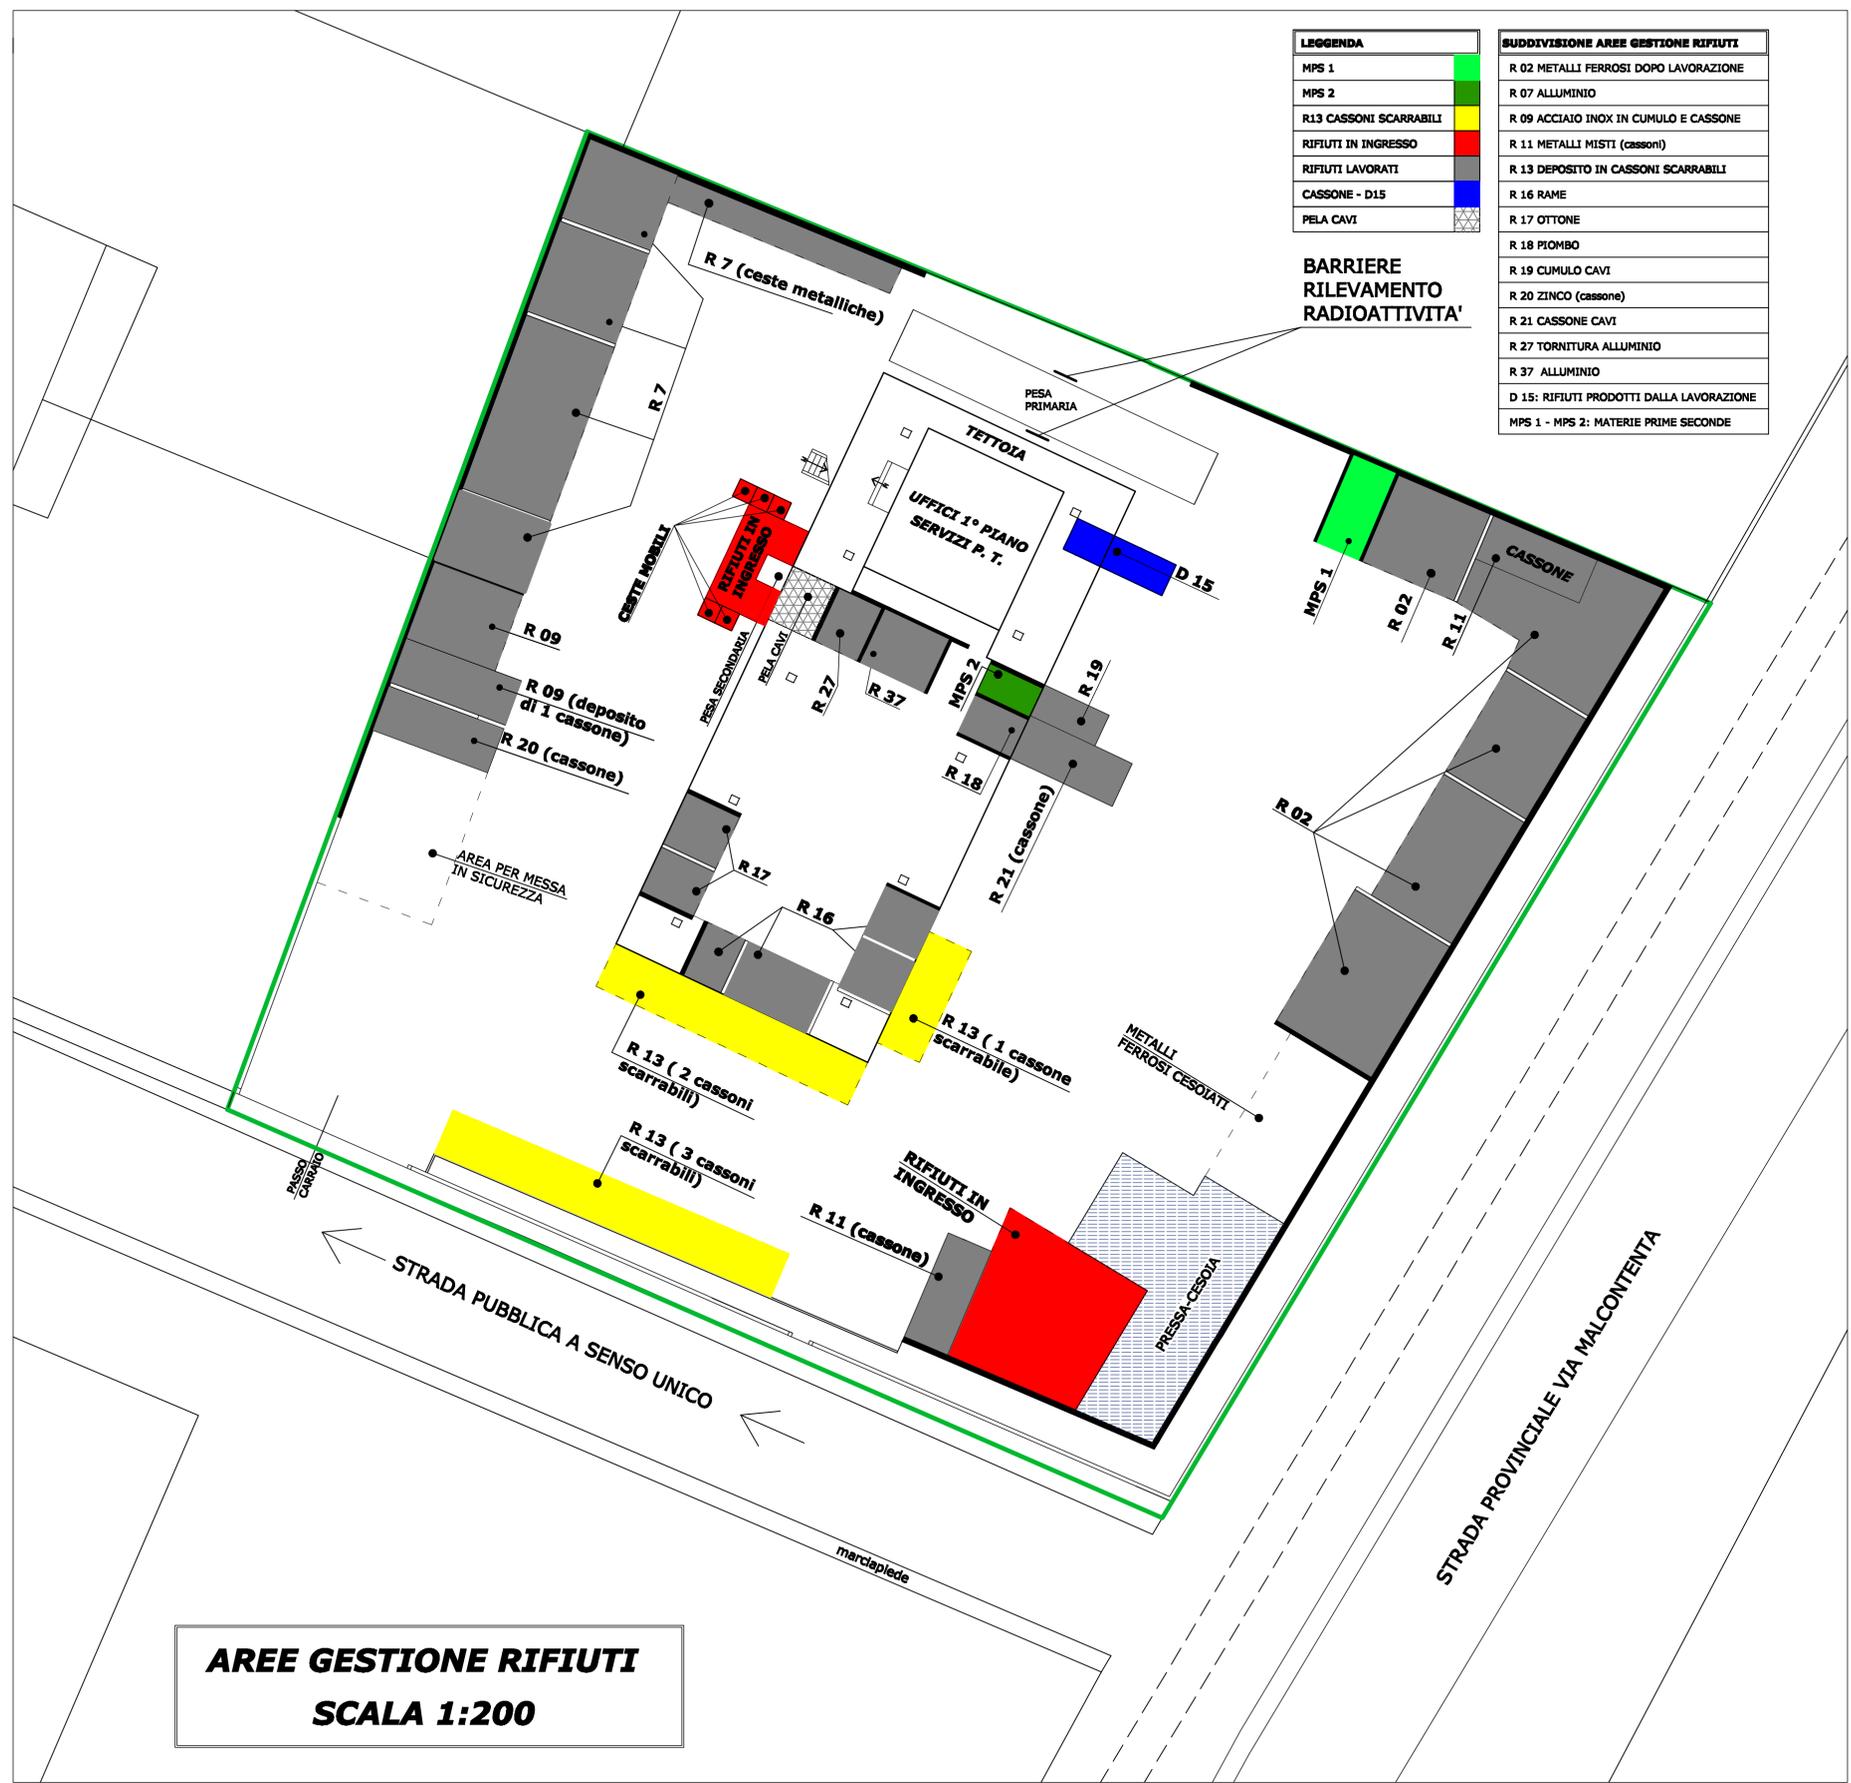

**LEGGENDA**

MPS 1	■
MPS 2	■
R13 CASSONI SCARRABILI	■
RIFIUTI IN INGRESSO	■
RIFIUTI LAVORATI	■
CASSONE - D15	■
PELA CAVI	■

**SUDDIVISIONE AREE GESTIONE RIFIUTI**

R 02 METALLI FERROSI DOPO LAVORAZIONE
R 07 ALLUMINIO
R 09 ACCIAIO INOX IN CUMULO E CASSONE
R 11 METALLI MISTI (cassoni)
R 13 DEPOSITO IN CASSONI SCARRABILI
R 16 RAME
R 17 OTTONE
R 18 PIOMBO
R 19 CUMULO CAVI
R 20 ZINCO (cassone)
R 21 CASSONE CAVI
R 27 TORNITURA ALLUMINIO
R 37 ALLUMINIO
D 15: RIFIUTI PRODOTTI DALLA LAVORAZIONE
MPS 1 - MPS 2: MATERIE PRIME SECONDE

**BARRIERE  
RILEVAMENTO  
RADIOATTIVITA'**

**AREE GESTIONE RIFIUTI  
SCALA 1:200**