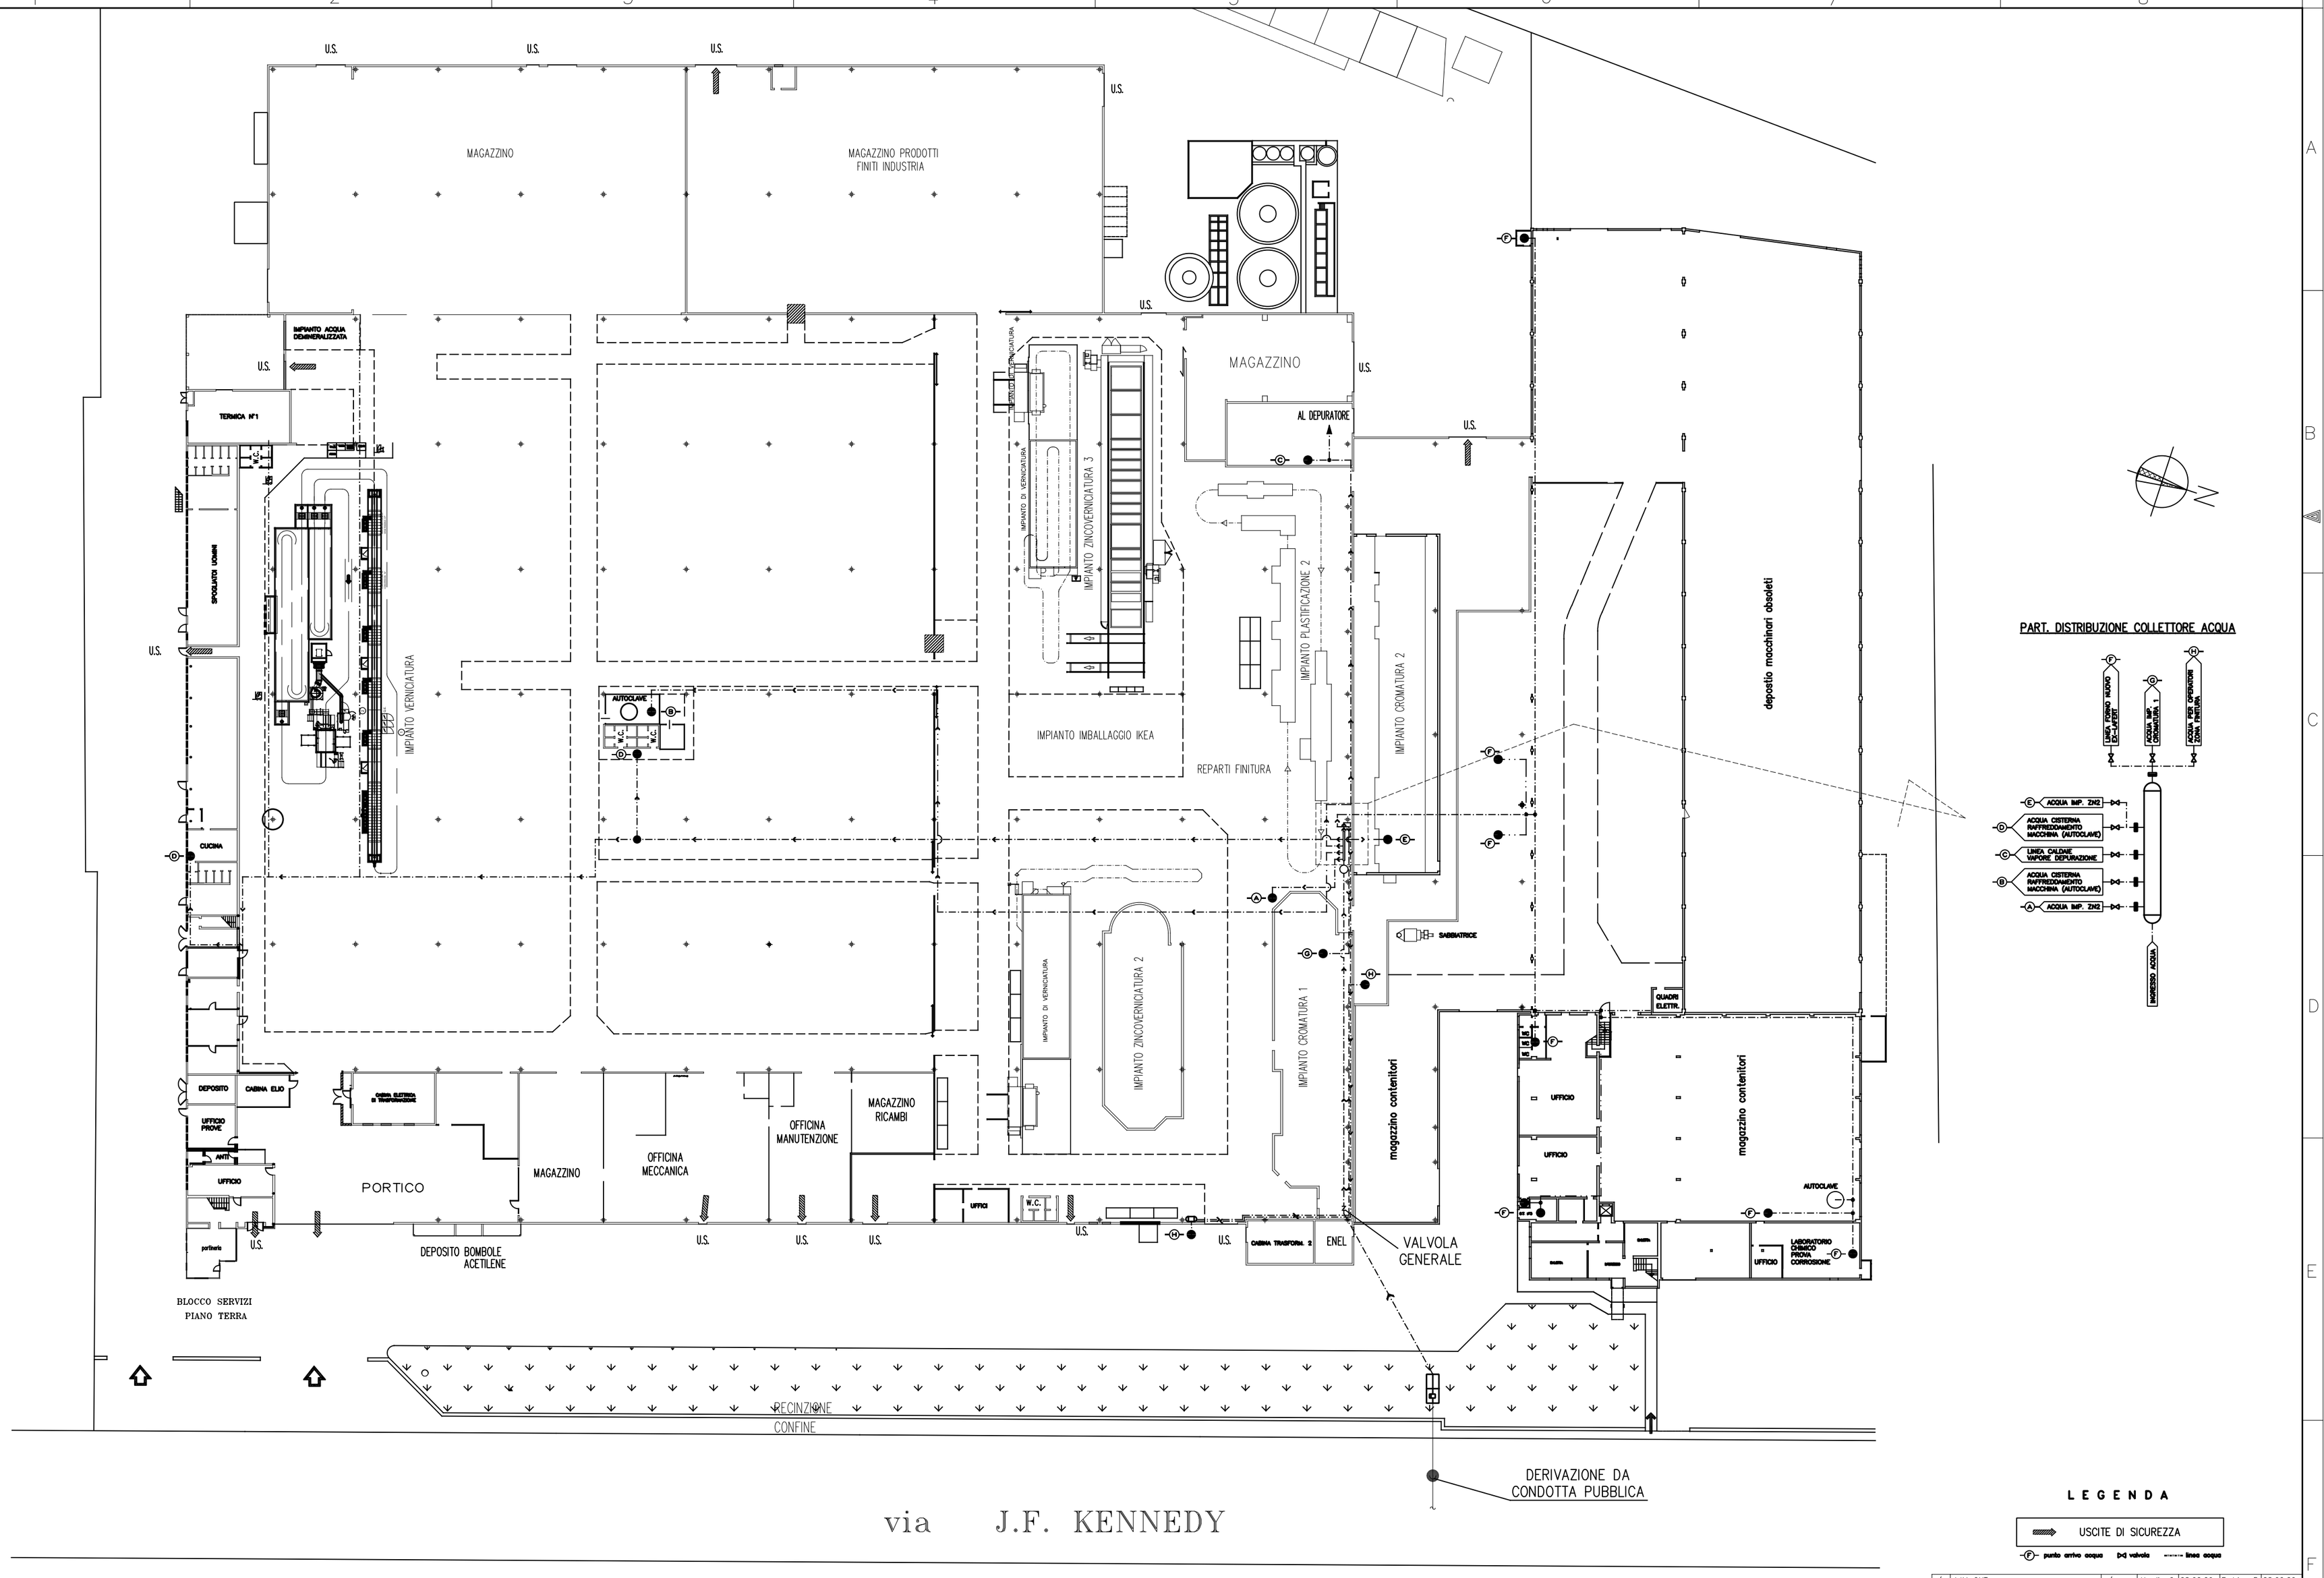

LEGENDA

USCITE DI SICUREZZA

(F) punto arrivo acqua — (D) valvola — linea acqua

POS.	DESCRIZIONE DI MODIFICA	I.M.	DISEGNATO	DATA	CONTROLL.	DATA
/	LAY-OUT	/	Nardin G.	28.02.20	Fedrigo P.	28.02.20

DRADURA Italia

DESCRIZIONE: PLANIMETRIA DELL'APPROVVIGIONAMENTO E DISTRIBUZIONE IDRICA GENERALE

ALLEGATO: ALLEGATO B 19

FORM. TAVOLA: A2 — SCALA: 1:500 — REV.: / — FILE: G:\LAYOUTS\AIA — RIF. DIS.: / — SOSTIT.: /

DISEGNO OTTENUTO CON SISTEMA CAD NON MODIFICARE MANUALMENTE

A termine di legge il riservatezza, la proprietà di questo disegno con diritto di riproduzione e di non diritto verso la Ditta Dradura Italia

QUOTA IMPORTANTE/CRITICAL FEATURE

FUORI SCALA/NOT SCALED