


LEGENDA UBICAZIONI MATERIALI:

- 1: componenti e materiali semilavorati in contenitori di varia misura; capacità di circa 800 m³; superficie: 200 m².
- 2: componenti imballo su paperpallet; capacità di circa 340 m³; superficie: 170 m².
- 3: prodotti grezzi in contenitori di varia misura; capacità di circa 1988 m³; superficie: 465 m².
- 4: prodotti finiti in spedizione su scatole e pedane e contenitori di varia misura su scaffalature; capacità di circa 1500 m³; superficie: 1500 m².
- 5: componenti vari in scatole di varia misura su scaffalature; capacità di circa 18 m³; superficie: 8 m².
- 6: prodotti per l'imballo su pedane e su scaffalature; capacità di circa 1080 m³; superficie: 560 m².
- 7: componenti su scatole e contenitori varie misure; capacità di circa 160 m³; superficie: 64 m².
- 8: deposito trafilato in bicocche; superficie: 680 m².
- 9: minuteria e materiale vario per manutenzione su contenitori vari su scaffalature; capacità di circa 70 m³; superficie: 90 m².
- 10: deposito materiale vario senza imballo per attrezzeria su scaffali; capacità di circa 250 m³; superficie: 40 m².
- 11: deposito indumenti, materiali per pulizia e di consumo; capacità di circa 50 m³; superficie: 17 m².
- 12: prodotti chimici liquidi e solidi per galvanica; varie unità di stoccaggio; capacità di 2300 kg; superficie: 35 m².
- 13: prodotti finiti su paperpallet di varie misure; capacità di circa 1360 m³; superficie: 680 m²; superficie: 680 m².
- 14: deposito materiali e macchinari vari su contenitori vari; capacità di 2800 m³; superficie: 700 m².
- 15: materiali per imballaggio su imballi vari; capacità di circa 900 m³; superficie: 195 m².
- 16: imballo incompleto prodotti finiti su contenitori o scatole; capacità di circa 110 m³; superficie: 50 m².
- 17: prodotti chimici liquidi e gassosi su cisterne e bombole; capacità di circa 4240 l; superficie: 70 m².
- 18: carrelli con prodotti grezzi; capacità di circa 217,5 m³; superficie: 145 m².
- 19: deposito pallet legno; capacità di circa 400 m³; superficie: 100 m².

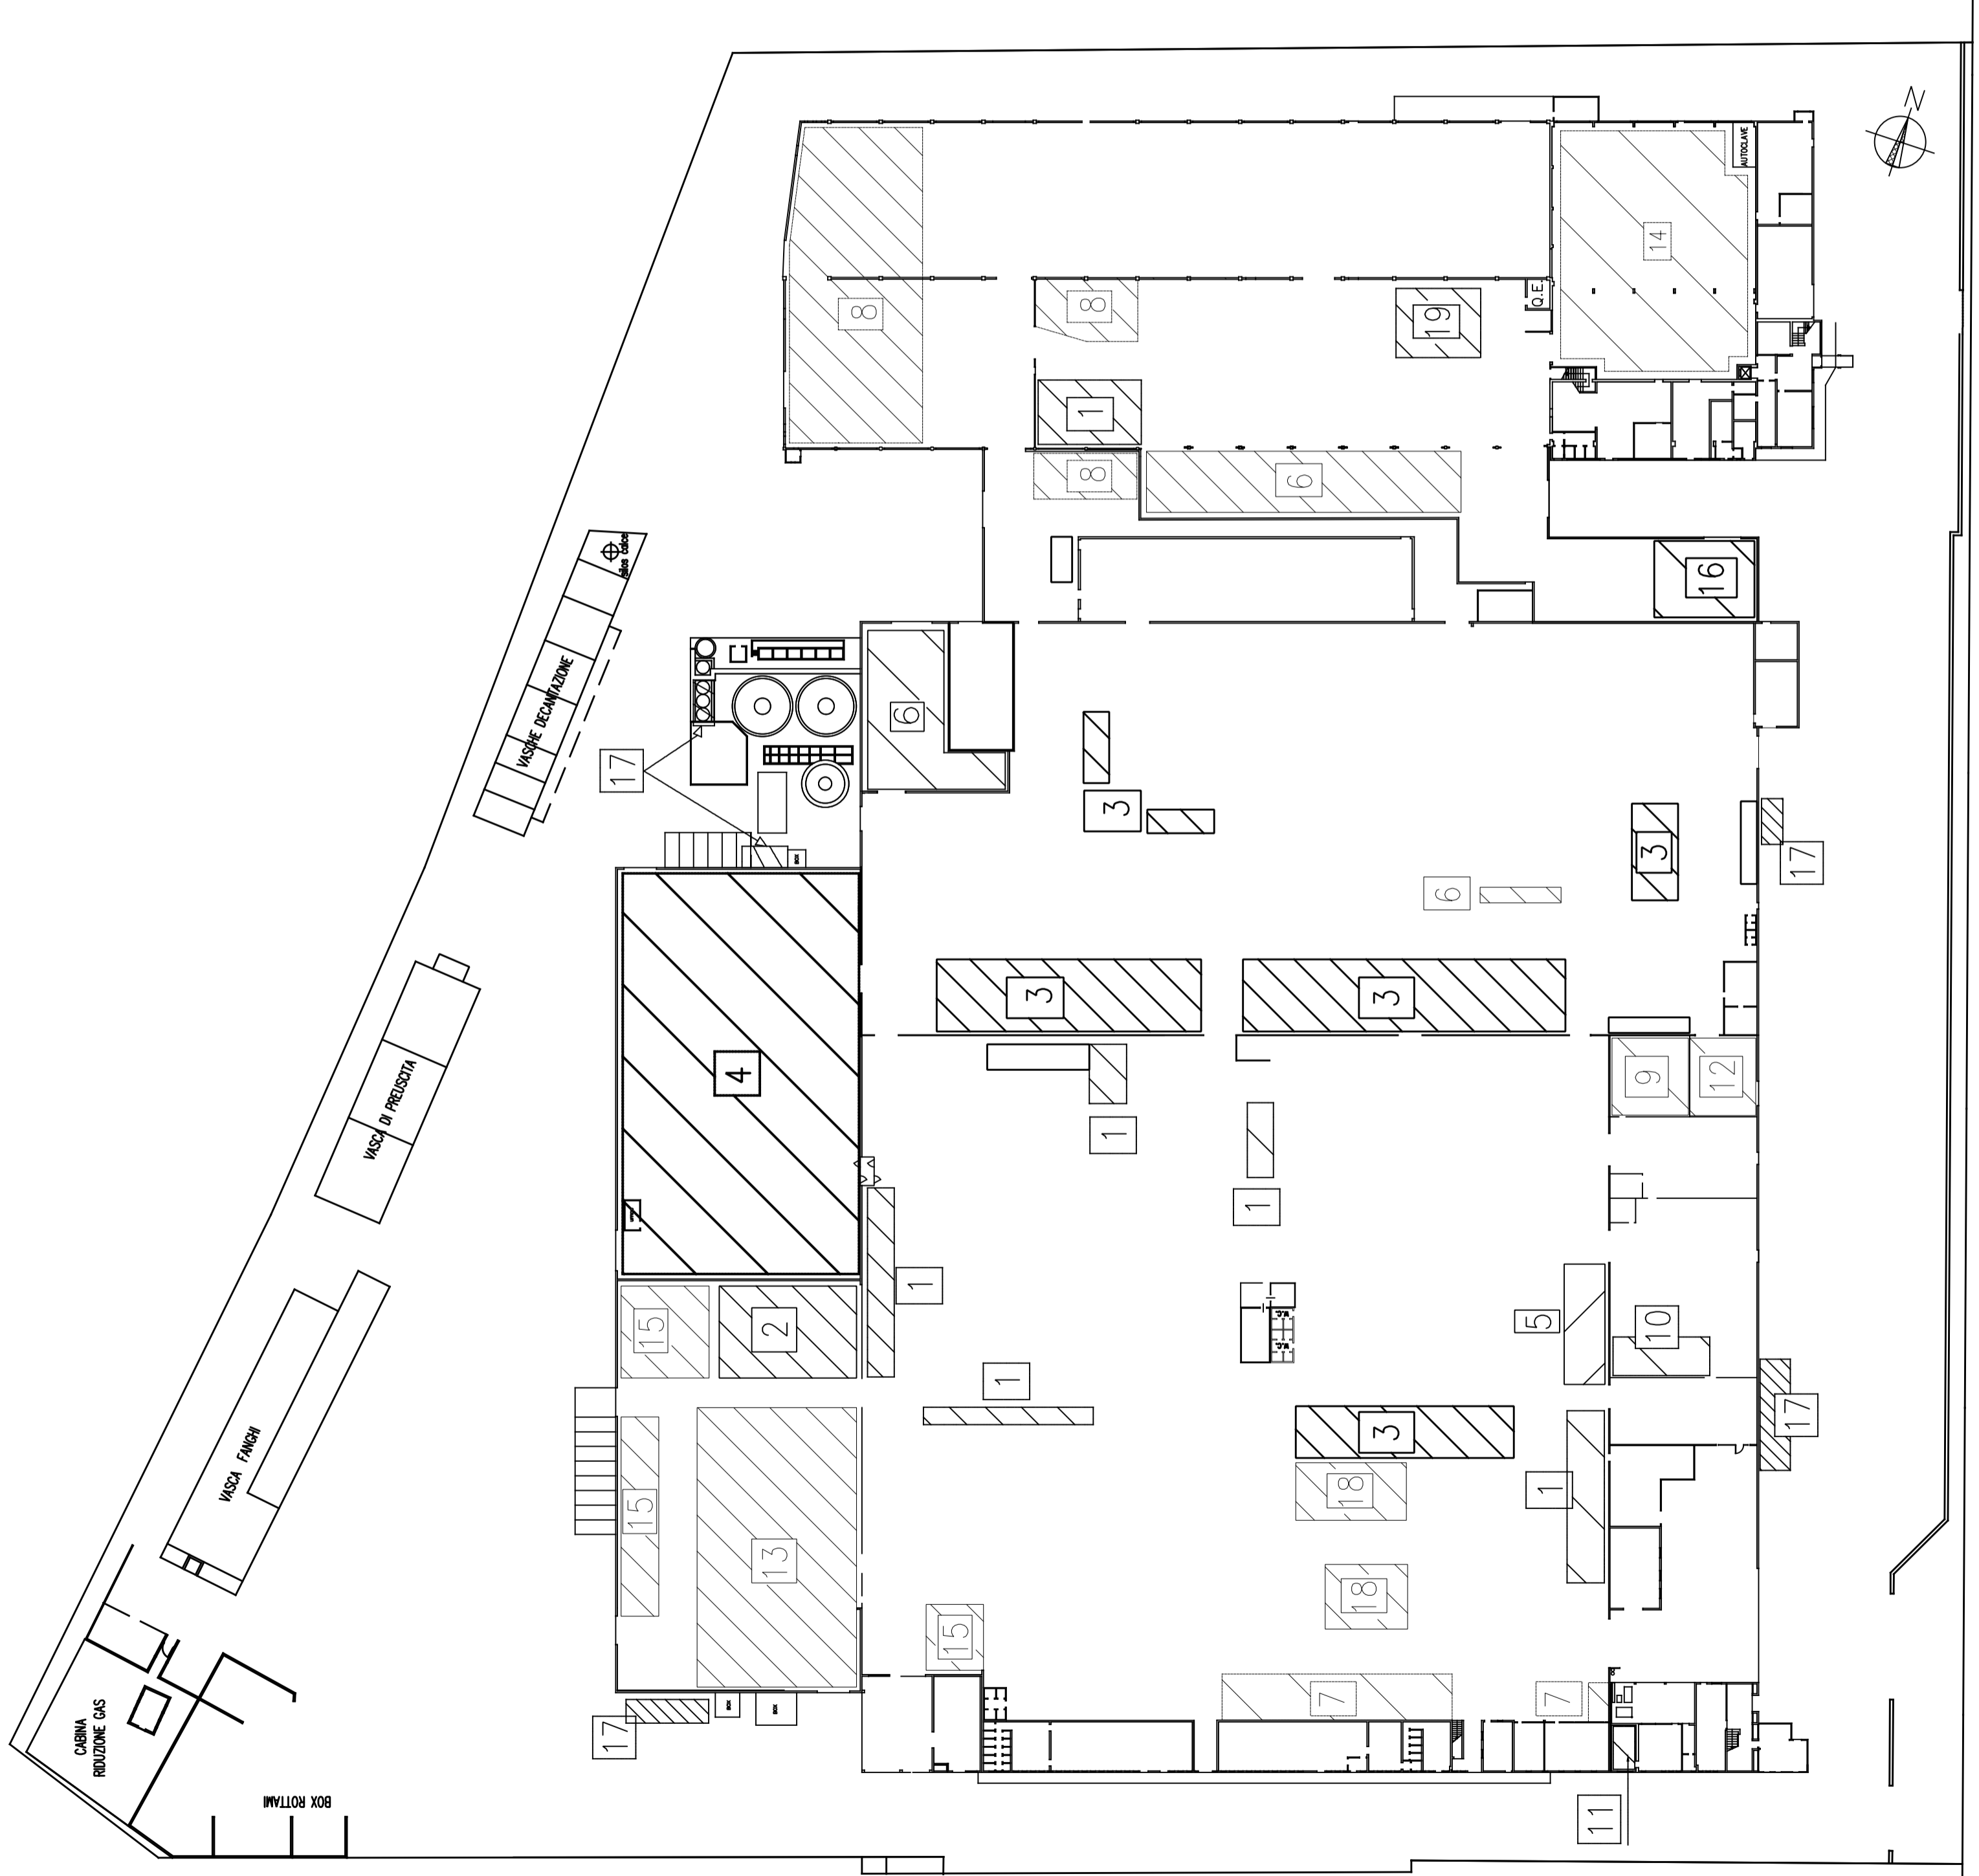

POS.	LAY-OUT	DESCRIZIONE DI MODIFICA	IM.	DISGNATO	DATA	CONTROLL.	DATA
				Nordin G.	30.01.20		
DESCRIZIONE:							
AREE STOCCAGGIO MP							
ALLEGATO							
ALLEGATO B 22							
REV. /							
FILE: G:\LAYOUTS\AIA							
REF. DIS. /							
FORMA TAVOLA /							
SCALA 1:600							
A2							

DESCRIZIONE: AREE STOCCAGGIO MP
 ALLEGATO ALLEGATO B 22
 REV. / FILE: G:\LAYOUTS\AIA
 REF. DIS. /
 FORMA TAVOLA /
 SCALA 1:600
 A2