



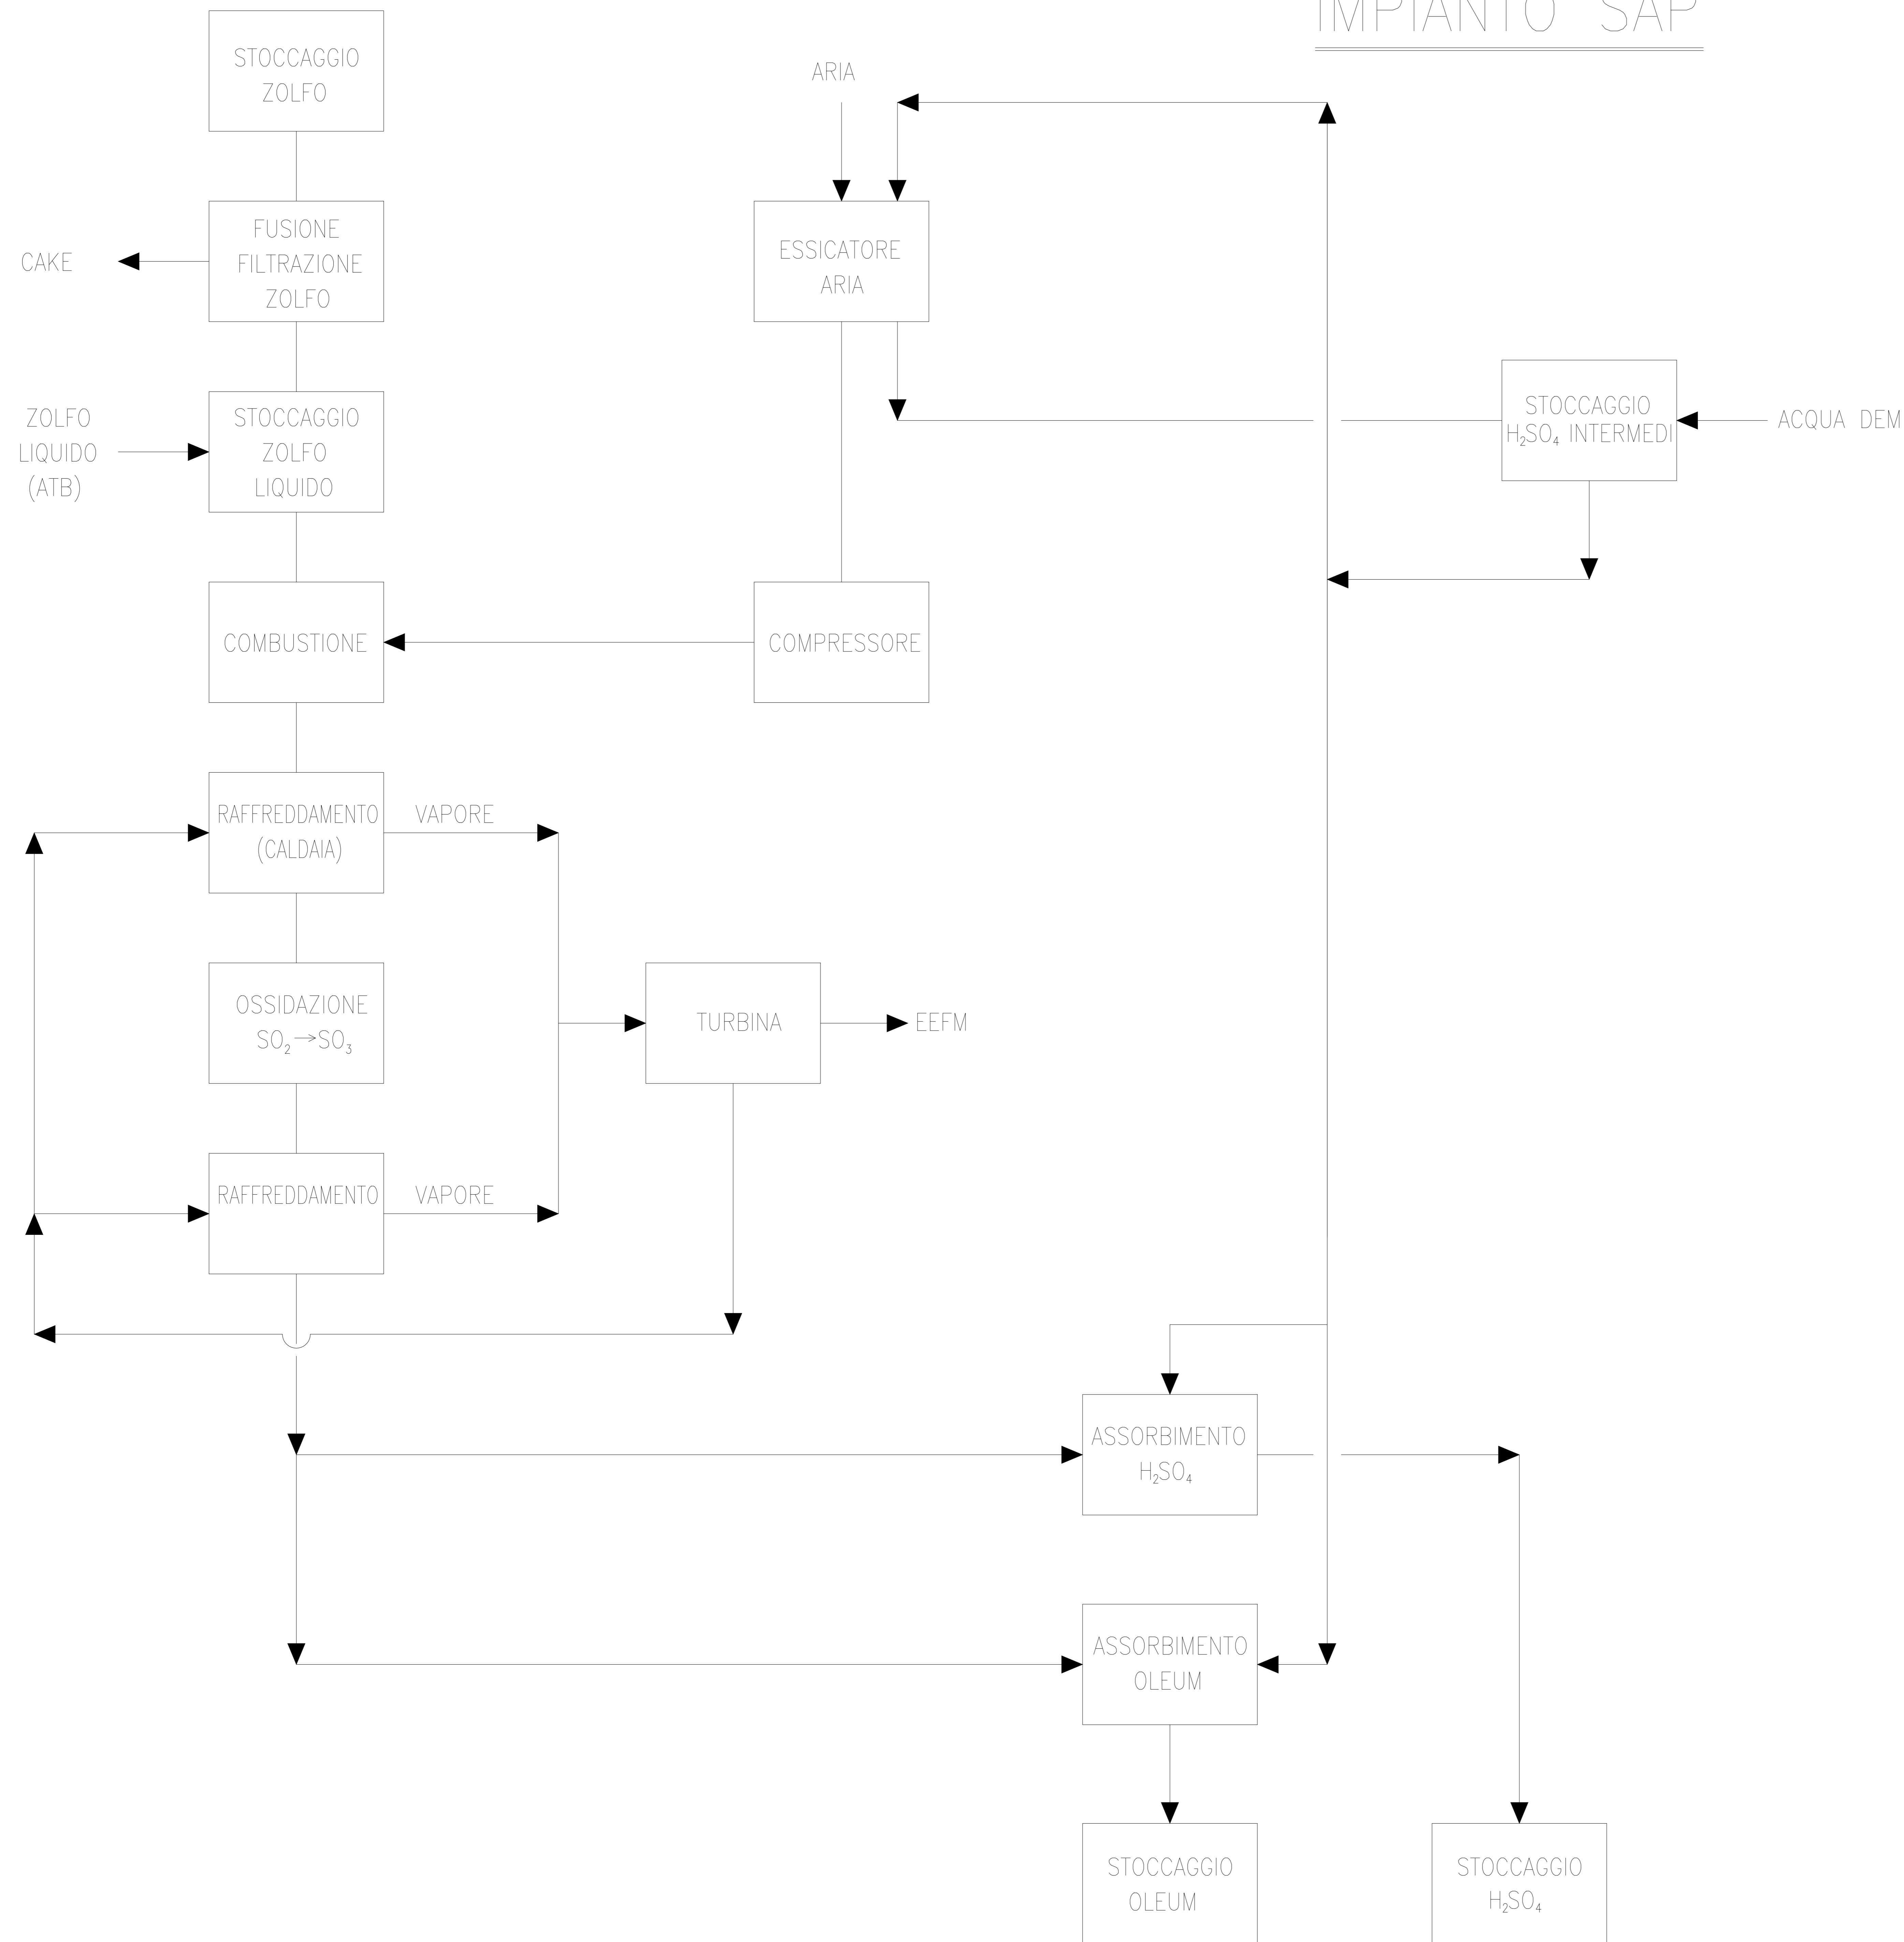

IMPIANTO SAP

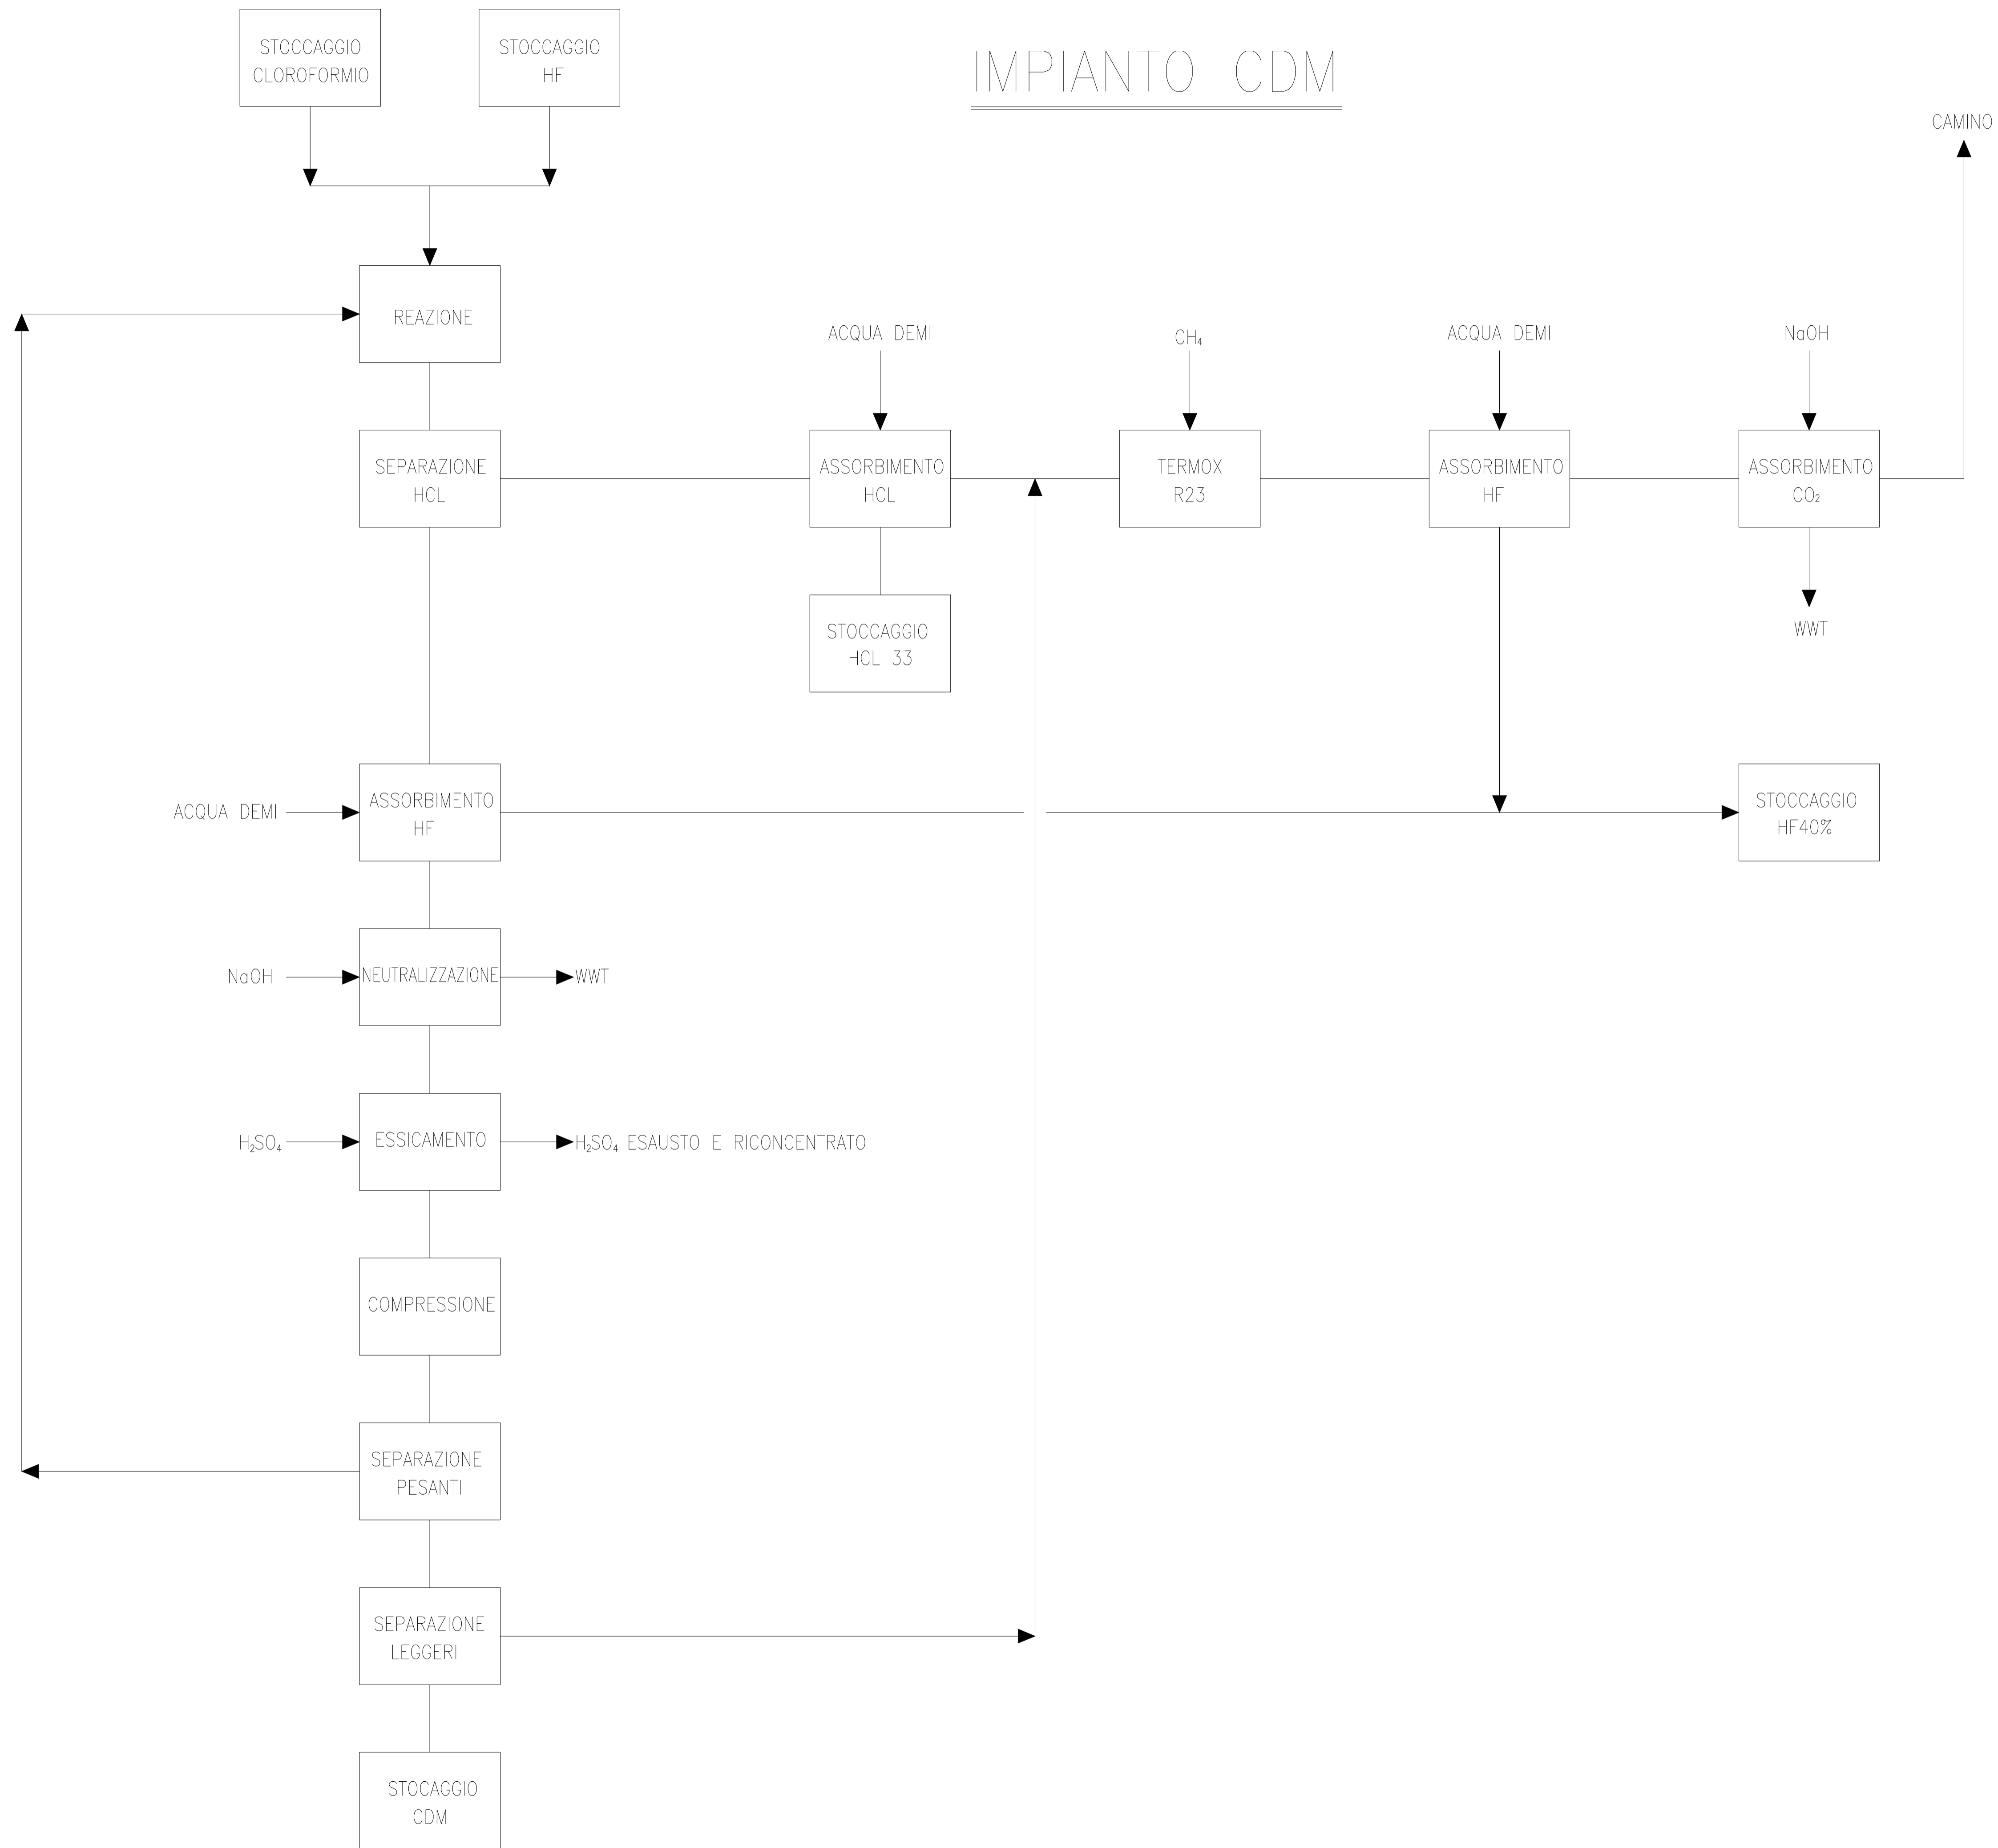

0	REVISIONE PER VIA (SAP E CDM)	L.R.P.	-	-	13.07.22
REV.	DESCRIZIONE - Description	DIS.	- Drawn	APPR.	- Appr.d
	 STABILIMENTO: ALKEEMIA_MARGHERA_(VE) IMPIANTO: -				
DIS. Drawn	L.R.PAZZINI	COMMESSA Job	Il presente disegno e' di proprieta' APLANT Engineering S.r.l. Senza autorizzazione scritta dello stesso non puo' essere comunque utilizzato per la costruzione dell'oggetto rappre- sentato, ne venire comunicato a terzi o riprodotto. La societa' proprietaria tutela i propri diritti a rigore di legge.		N° APLANT APLANT No
CONTR. C.Nr.d	-	-			-
ADPR. Appr.d	-	ALLEGATO C.7.01 SCHEMA A BLOCCHI IMPIANTO SAP			
SCALA Scale	-				
DATA Date	13.07.22				
N° CLIENTE CLIENT No	MNF-3657		REV.	FG.	DI
			0	Sh.	1 of 1
UNITA' DI MISURA/Units of measure		MM			
NORMALIZZAZIONE INTERNA / STANDARDIZATION		SCALA DI PLOTTAGGIO/Plot scale 1:1			
		FILE: MNF-3657			

IMPIANTO CDM



0	REVISIONE PER VIA (SAP E CDM)	L.R.P.	-	-	13.07.22
REV.	DESCRIZIONE - Description	DIS. - Drawn	CHK'd	APPR. - Appr.d	DATA - Date
	 STABILIMENTO: ALKEEMIA_MARGHERA_(VE) IMPIANTO: -				
DIS. Drawn	L.R.PAZZINI	COMMESSA Job	-	Il presente disegno e' di proprieta' APLANT Engineering S.r.l. Senza autorizzazione scritta dello stesso non potra' essere comunque utilizzato per la costruzione dell'oggetto rappresentato, ne venire comunicato a terzi o riprodotto. La societa' proprietaria tutela i propri diritti a ripete di legge.	
CONTR. Chk'd	-	N° APLANT APLANT No	-		
APPR. Appr.d	-	ALLEGATO C.7.02 SCHEMA A BLOCCHI IMPIANTO CDM			
SCALA Scale	-				
DATA Date	13.07.22				
N° CLIENTE CLIENT No	MNF-3657	REV. 0	FG. 1	DI 1	of 1
UNITA' DI MISURA/Units of measure MM		SCALA DI PLOTTAGGIO/Plot scale 1:1			
NORMALIZZAZIONE INTERNA / STANDARDIZATION		FILE: MNF-3657			