



NORD

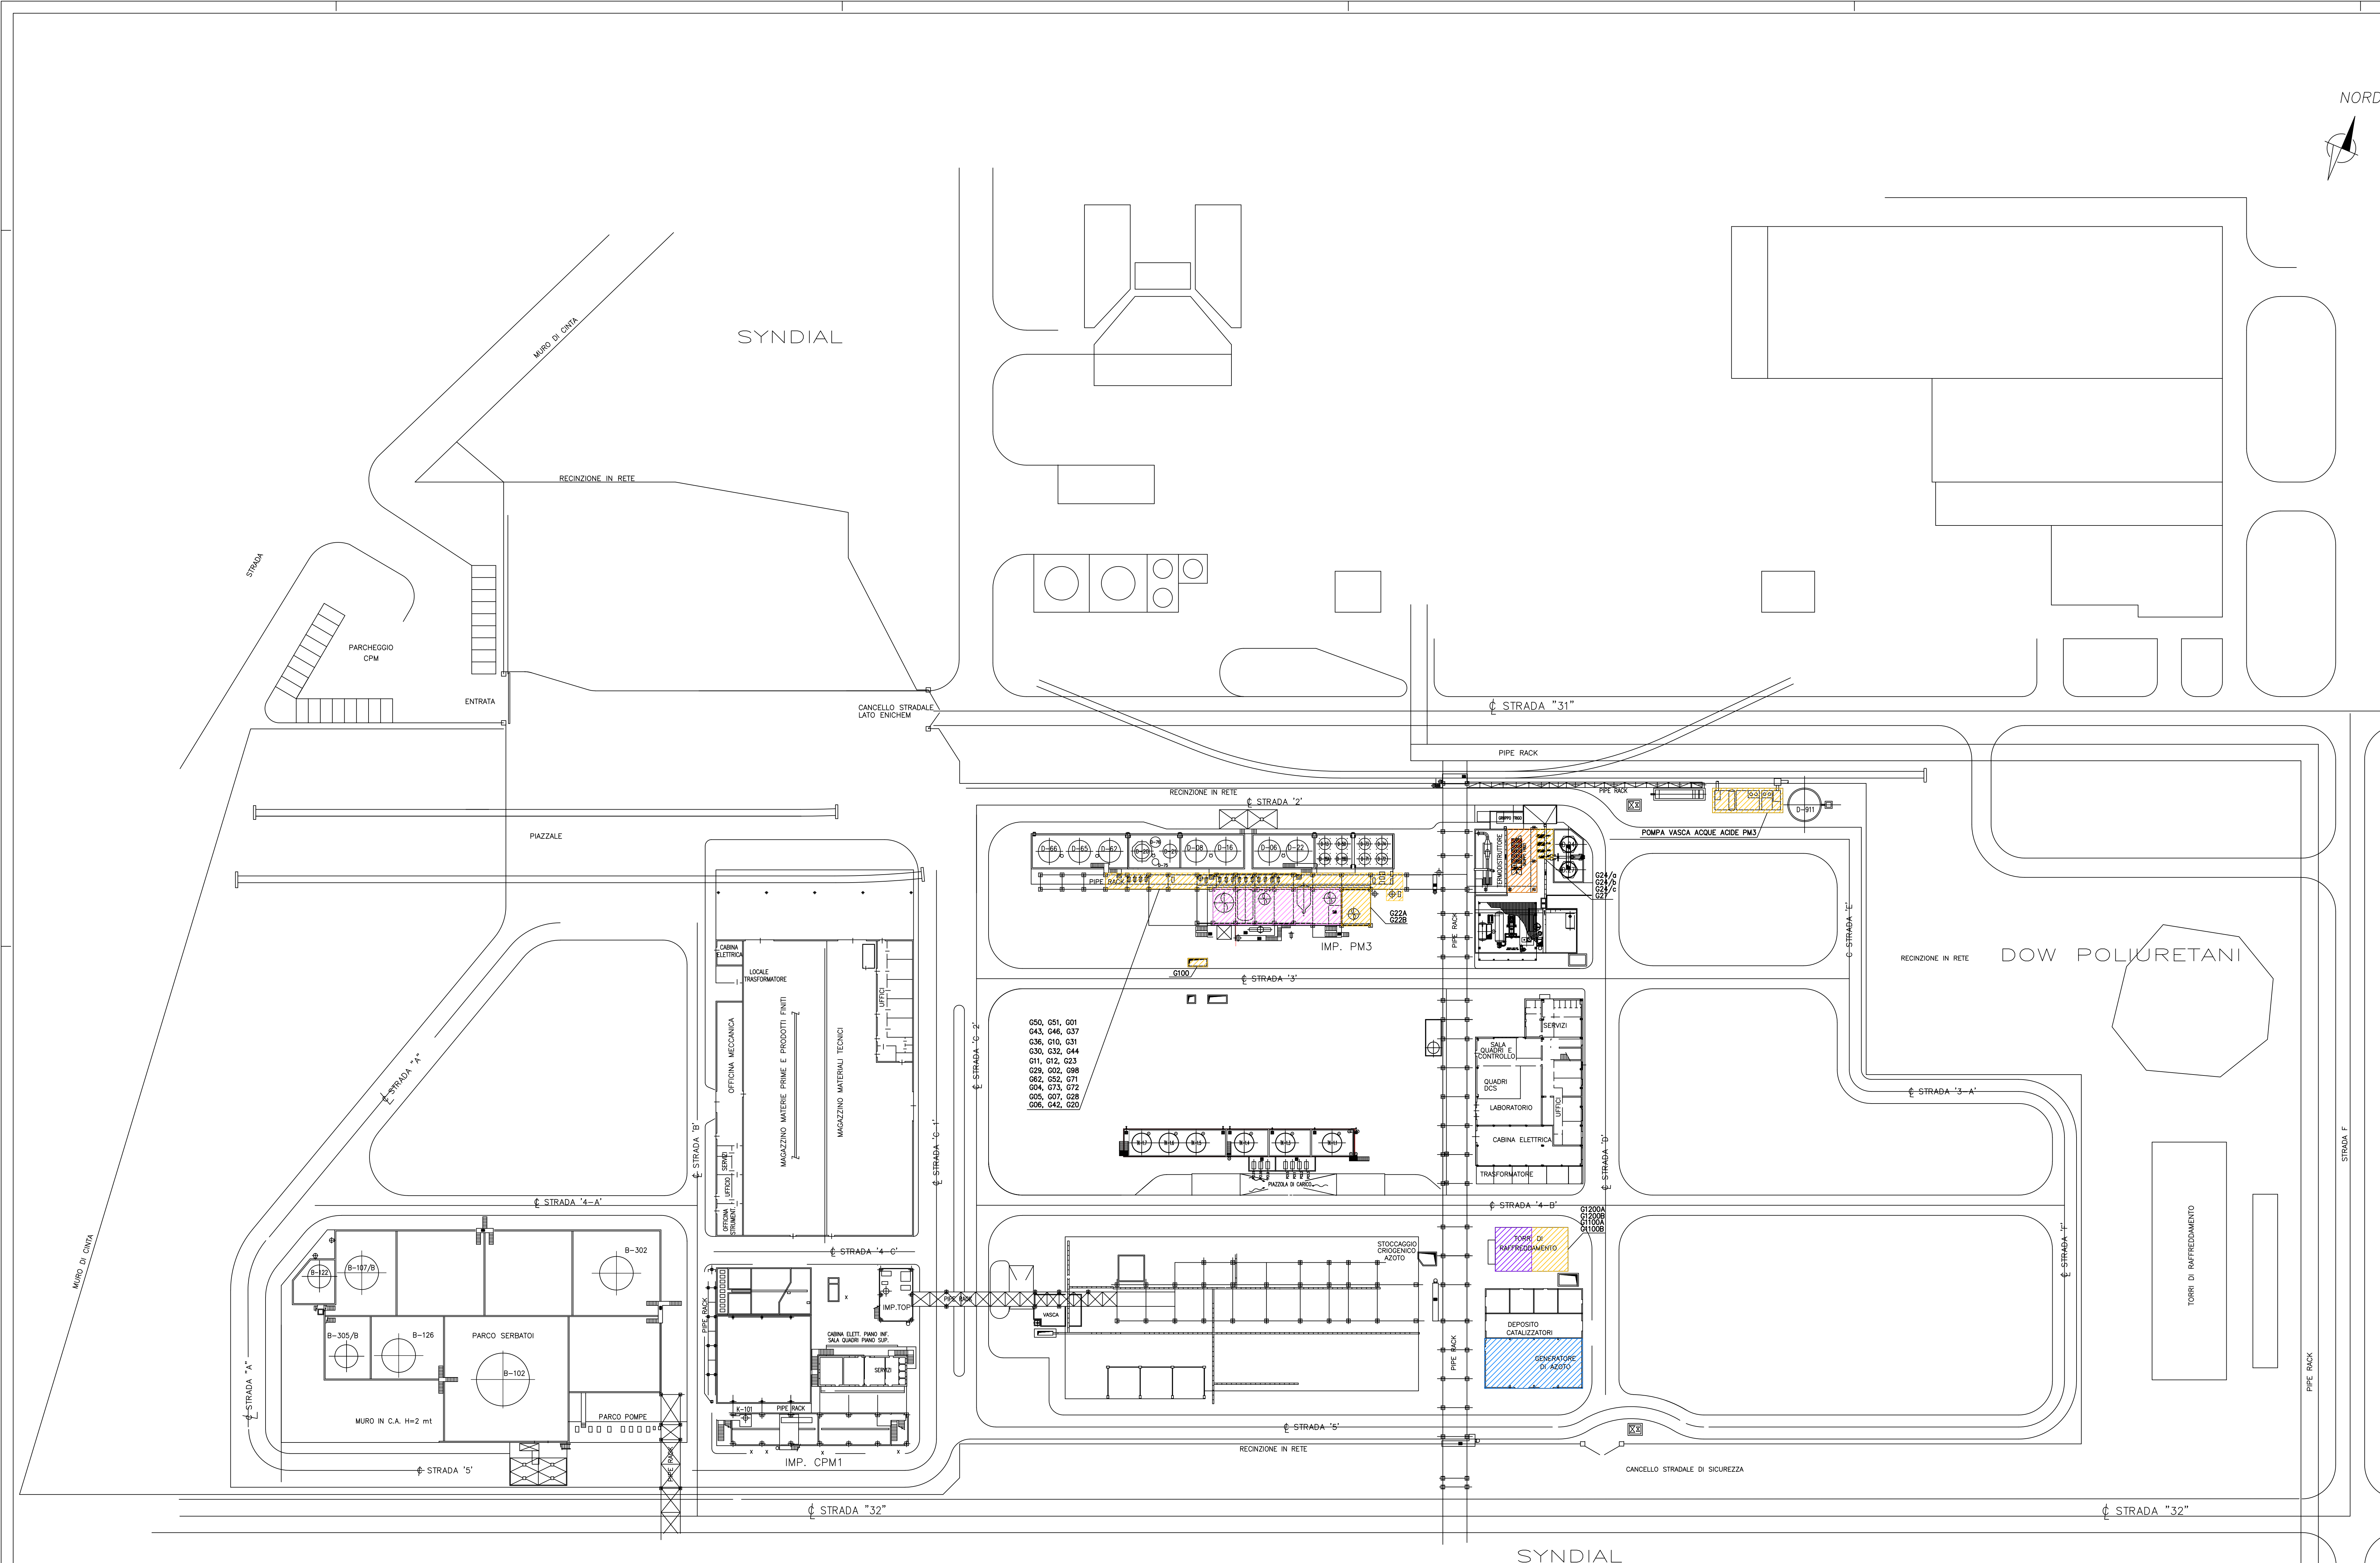

- ZONA POMPE
- ZONA GRUPPI MOTORI E RIDUTTORI
- ZONA GRUPPI FRIGORIFERI
- ZONA COMPRESSORI
- TORRI DI RAFFREDDAMENTO

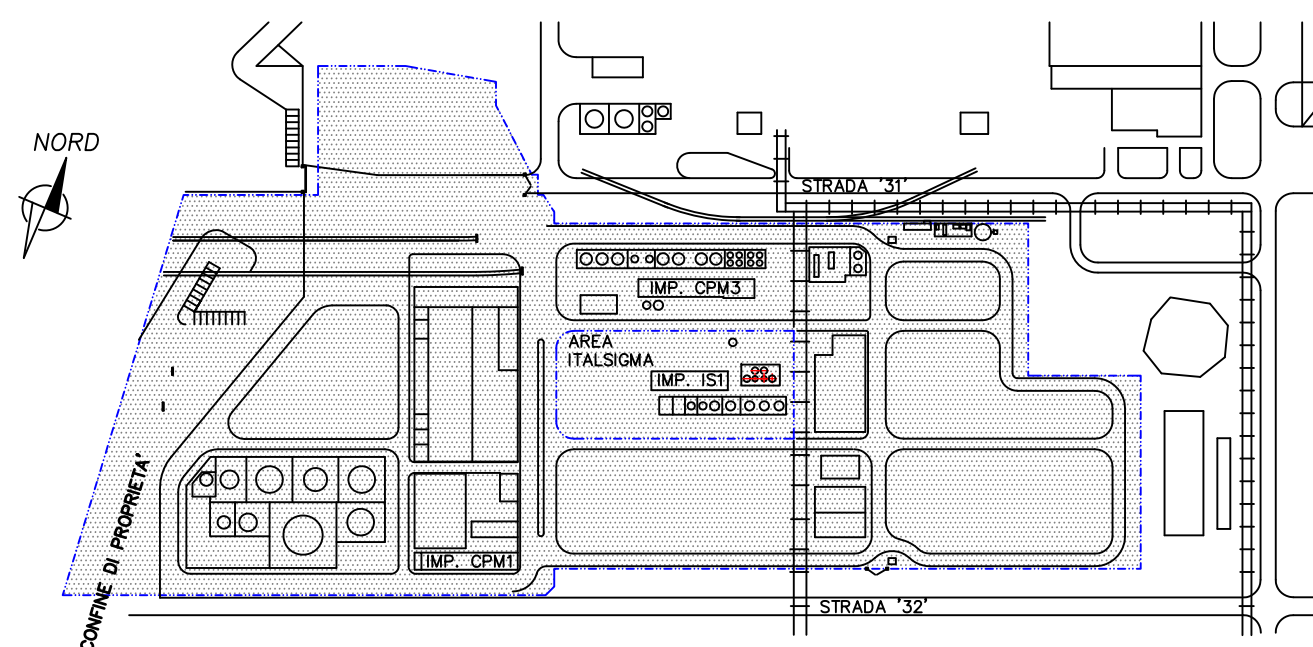

PIANTA CHIAVE
SCALA 1:3000

0	SETT. 2020	EMISSIONE PER AUTORIZZAZIONE INTEGRATA AMBIENTALE		
REV.	DATA-DATE	DESCRIZIONE - DESCRIPTION	DESEGNATO-DRAWN	APPROVATO-APPROVED
		STABILIMENTO - FACTORY PORTO MARGHERA REPARTO - SECTION CPM 0		
		PROGETTO/PIANTO - PROJECT/PLANT		
BERGAMO - ITALIA				
COMMESSA - ITEM		FOGLIO - SHEET		
PLANIMETRIA PUNTI SORGENTI RUMORE		DISEGNO - DRAWING		
PMO-0006-L				
			01	
			23	
			45	