


Via E. FERRARI SCORZE'

PIANO TERRA Scala 1:50

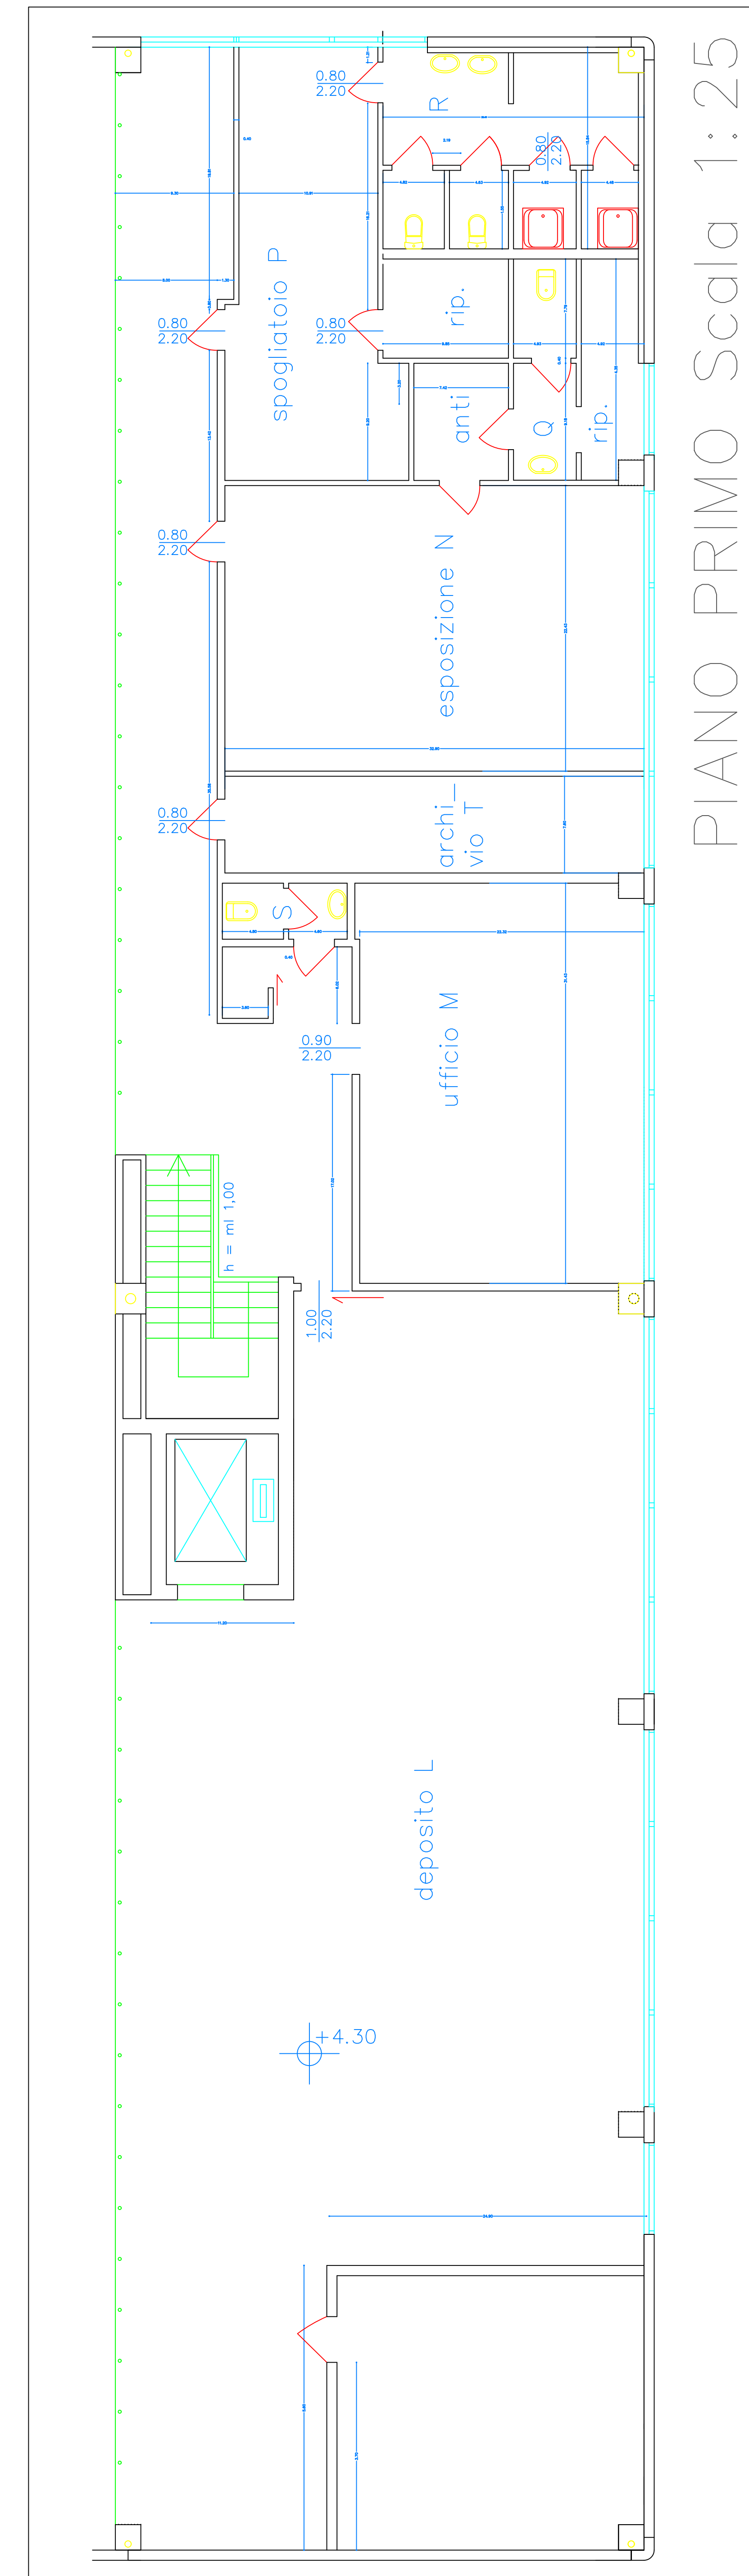

PIANO PRIMO Scala 1:25

- Legenda
- scrubber / camino
 - camino
 - ⊗ velo d'acqua / camino
 - camino non soggetto ad autorizzazione

	SISTEMA EUROPEO COMMITTENTE: C.M.B. Cremon S.r.l. Via E. Ferrari, 46 SCORZE - VE	PROGETTAZIONE:
	AUTORIZZAZIONE INTEGRATA AMBIENTALE	
	PLANIMETRIA DEI PUNTI DI EMISSIONE IN ATMOSFERA	
	DATA: 01/06/2022	SCALE: