PLANIMETRIA INSTALLAZIONE CON INDICATI PUNTI DI RILIEVO FONOMETRICO

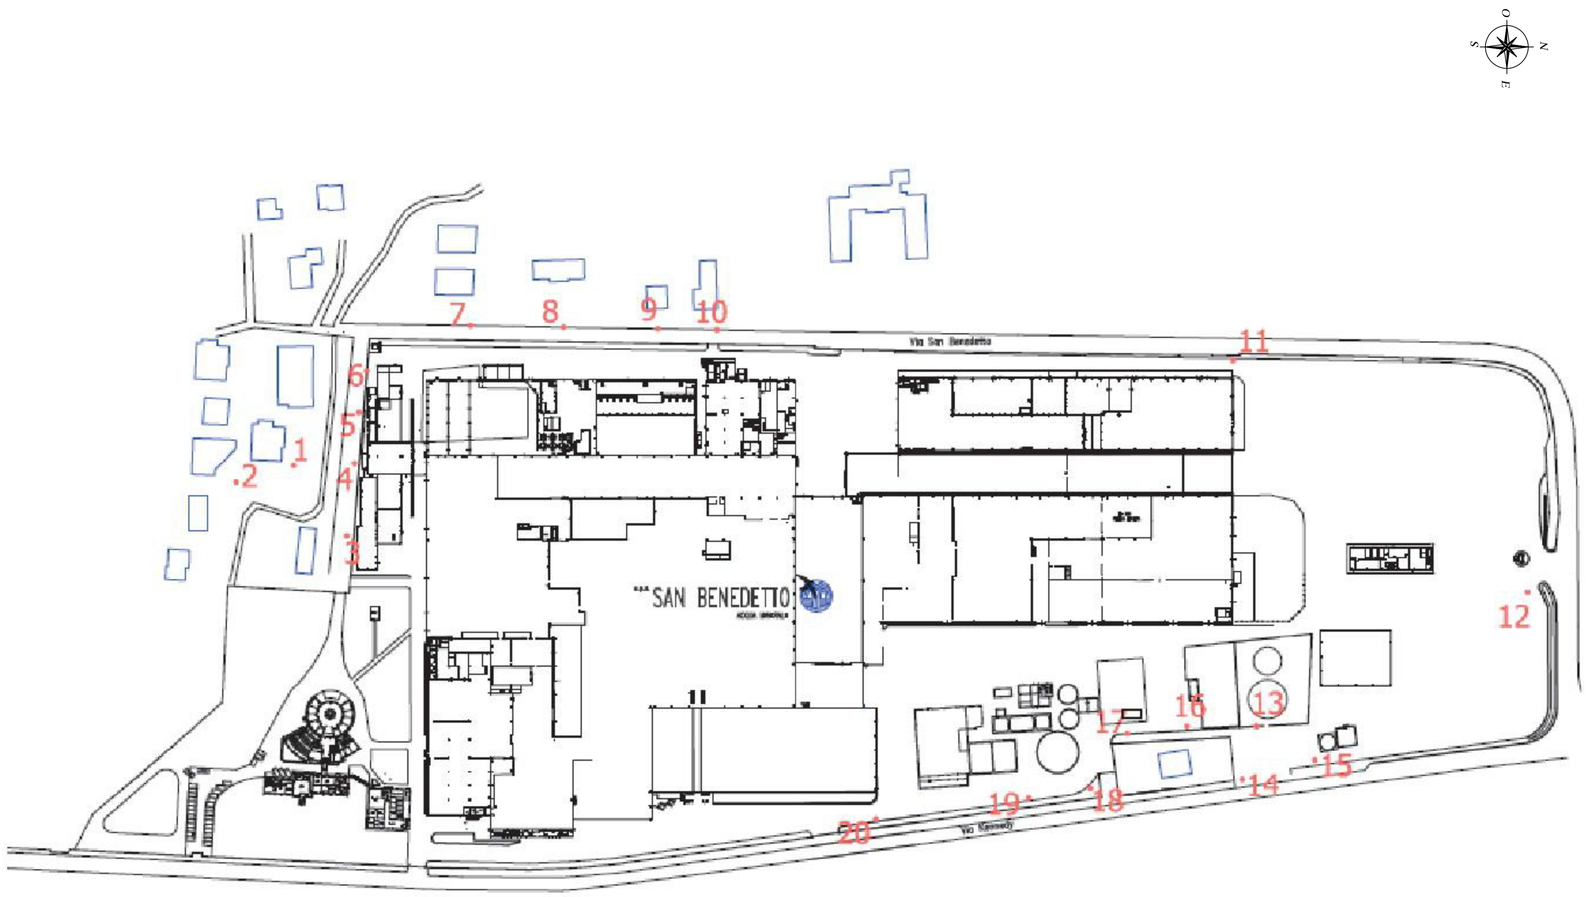

ESTRATTO PIANO DI ZONIZZAZIONE ACUSTICA COMUNALE DI SCORZE'

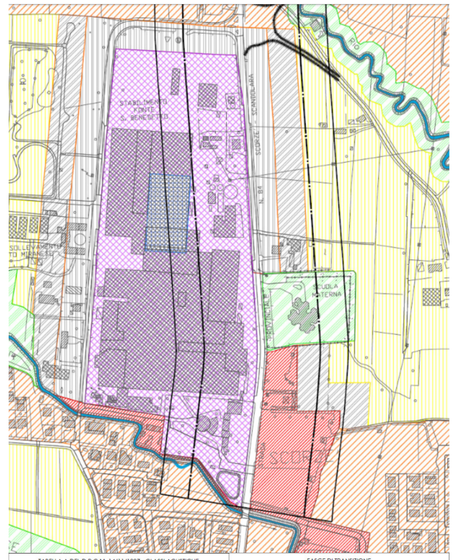

TABELLA A DEL D.P.C.M. 14/11/1997 - CLASSI ACUSTICHE

Simbologia	Classe acustica di destinazione	
	CLASSE I	Aree particolarmente protette: aree ospedaliere, scolastiche, case di riposo, aree destinate al riposo ed allo svago, aree residenziali rurali, aree di particolare interesse urbanistico, parchi pubblici, ecc.
	CLASSE II	Aree destinate ad uso prevalentemente residenziale: aree urbane interessate prevalentemente da traffico veicolare locale, con densità abitativa media, con presenza di attività commerciali ed assenza di attività industriali e artigianali
	CLASSE III	Aree di tipo misto: aree urbane interessate da traffico veicolare locale o di attraversamento, con densità abitativa media o alta, con presenza di attività commerciali, di uffici e limitata presenza di attività artigianali e con assenza di attività industriali; aree rurali interessate da attività che comportano l'impiego di macchine operatrici
	CLASSE IV	Aree di intensa attività umana: aree urbane interessate da traffico veicolare, con alta densità di popolazione, con elevata presenza di attività commerciali e uffici, con presenza di attività artigianali e con limitata presenza di piccole aziende agricole; aree in fase di trasformazione, ad elevata densità di attività artigianali e di servizi
	CLASSE V	Aree prevalentemente industriali: aree interessate da insediamenti industriali e con scarsità di abitazioni
	CLASSE VI	Aree esclusivamente industriali: aree esclusivamente interessate da attività industriali e prive di insediamenti abitativi

D.P.C.M. 14/11/1997 - VALORI LIMITE DI EMISSIONE E DI IMMISSIONE

Classi di destinazione d'uso del territorio	IMMISSIONI - Leq (dBA(A))		EMISSIONI - Leq (dBA(A))	
	Periodo di riferimento		Periodo di riferimento	
	DIURNO (ore 6 - 22 h)	NOTTURNO (22h0 - 6 h)	DIURNO (ore 6 - 22 h)	NOTTURNO (22h0 - 6 h)
CLASSE I	45	35	50	40
CLASSE II	50	40	55	45
CLASSE III	55	45	60	50
CLASSE IV	60	50	65	55
CLASSE V	65	55	70	60
CLASSE VI	65	65	70	70

FASCE DI TRANSIZIONE

Simbologia	Classe acustica di destinazione
	FASCIA A - Zona di transizione tra classe di destinazione d'uso del territorio II e classe III
	FASCIA B - Zona di transizione tra classe di destinazione d'uso del territorio III e classe IV
	FASCIA C - Zona di transizione tra classe di destinazione d'uso del territorio IV e classe V

FASCE DI TRANSIZIONE - VALORI LIMITE DI EMISSIONE E DI IMMISSIONE

Fascia di transizione tra classi di destinazione d'uso del territorio	IMMISSIONI - Leq (dBA(A))		EMISSIONI - Leq (dBA(A))	
	Periodo di riferimento		Periodo di riferimento	
	DIURNO (ore 6 - 22 h)	NOTTURNO (22h0 - 6 h)	DIURNO (ore 6 - 22 h)	NOTTURNO (22h0 - 6 h)
FASCIA A	55	45	60	50
FASCIA B	57	47	62	52
FASCIA C	60	50	65	55

FASCE DI PERTINENZA ACUSTICA - DPR 142 (30/03/2004)

Simbologia	Classe acustica di destinazione
	Fascia A - CAT. Cra, Ctb - Tab. 2
	Fascia B - CAT. Crb, Ctb - Tab. 2
	Fascia - CAT. A - Tab. 1

COMUNE DI SCORZE' (VE)

Committente:
ACQUA MINERALE SAN BENEDETTO S.P.A.
C.F.: 00593710247; P.IVA: 01527840274
SEDE LEGALE E STABILIMENTO:
Viale Kennedy n. 65 - 30037 Scorzè (VE)

Redatto da: ACQUA MINERALE SAN BENEDETTO S.P.A.

Progetto:
DOMANDA DI AUTORIZZAZIONE INTEGRATA AMBIENTALE AI SENSI DELL'ART. 29-TER DEL D.LGS. 152/06 PER ASSOGGETTAMENTO DELL'INSTALLAZIONE DI SCORZE' AI TITOLI III E III-BIS DELLA PARTE II DEL D.LGS. 152/06 PER LE ATTIVITA' DI TRATTAMENTO E TRASFORMAZIONE DI MATERIE PRIME VEGETALI

Tavola n.
C12

Oggetto	Scala
Sorgenti sonore	-

Data:	Fg.	Particella	Subparticella
30/12/2024			

Rev.	Descrizione	Data
00	Prima emissione	30/12/2024

A termini di legge, ci riserviamo la proprietà di questo disegno con divieto di riprodurlo o comunque renderlo noto a terzi senza nostra autorizzazione