




Via Galileo Galilei, 10, 30035 Mirano VE
TEL. 041578484 PEC centroplasticasrl@legalmail.it

DATA: REV 01 - NOVEMBRE 2019
Sostituisce REV 00 - SETTEMBRE 2019

SCALA: 1:500

ISTANZA: PROCEDIMENTO UNICO AUTORIZZAZIONE REGIONALE
ART. 27 bis D.Lgs 152/2006

ATTIVITA': Impianto di trattamento rifiuti da raccolta differenziata di contenitori di plastica per operazioni di recupero resine termoplastiche R3 ed R13

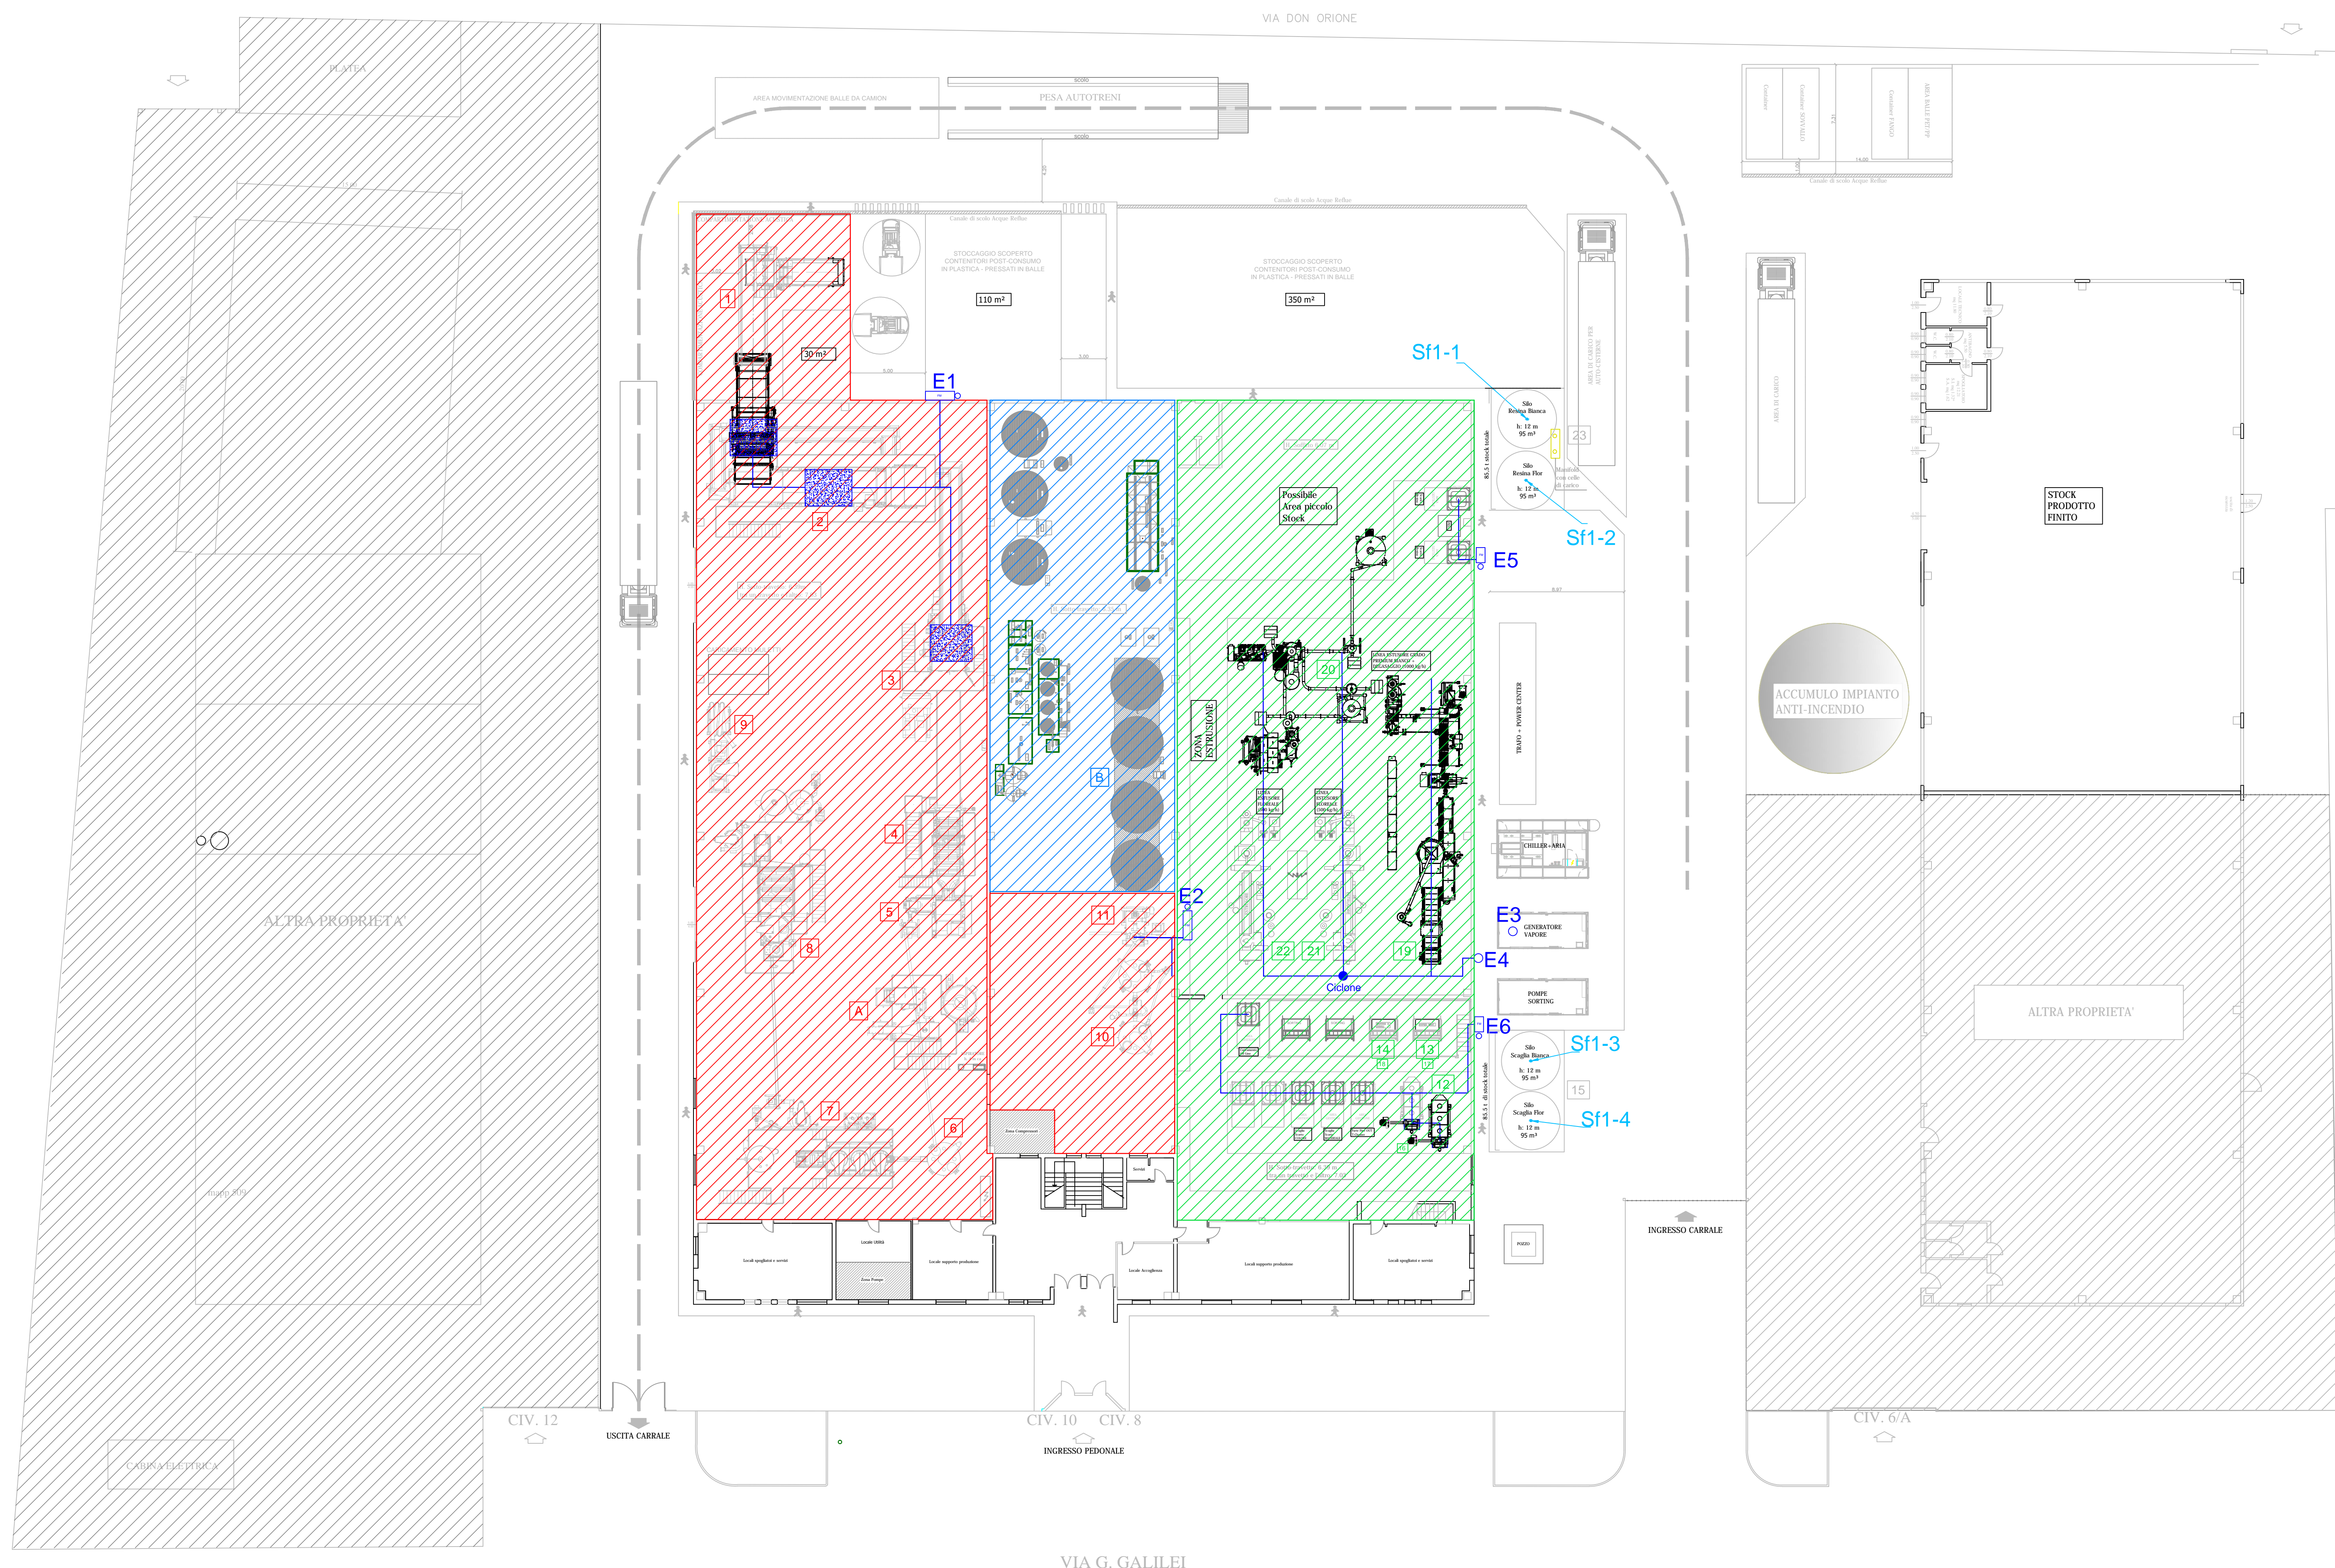

SETTORE TRATTAMENTO DEI RIFIUTI

- 1) SPALM - BALLE
- 2) DE - FERRIZZAZIONE
- 3) PRE-ACQUAZIONE OMOGENEA
- 4) VASCA DI PRE-LAVAGGIO
- 5) MULO
- 6) SCAFFO DI LAVAGGIO
- 7) SELETTORI DI LAVAGGIO
- 8) SELETTORI OMOGENEA A FREDDO
- 9) ESSICCAZIONE
- 10) SCAFFO MISCELATORI
- 11) SELETTORI AEROMANICO

SETTORE DEPURAZIONE ACQUE

B) TRATTAMENTO ACQUA ESISTENTE

SETTORE EVAI - SCAFFOLA

- 12) SCAFFOLA LAVATA
- 13) VERO - VALID
- 14) SCAFFOLA MATERIALE
- 15) SORTING COLORE
- 16) SCAFFOLA MATERIALE SELEZIONATO
- 17) SCAFFOLA MATERIALE CONTAMINATO
- 18) SCAFFOLA SCAFFO COLORE

SETTORE EVAI - ESTRUSIONE

- 19) ESTRUSIONE (1)
- 20) DEGRADATO ESTRUSIONE (1)
- 21) ESTRUSIONE (2)
- 22) ESTRUSIONE (3)
- 23) SCAFFO RESINA PRODOTTO FINITO

LINEA EMISSIONI

CAPIA ASPIRANTE

LINEE ASSORBITE - EMISSIONI

FILTRI A MANICHE

PLANT EMISSIONI

SPR -

SPRINT DEI SELOS

Sfatto	Reparto	Silos	Durata emissione		Altezza camino (m da p.c.)
			h/g	gg/a	
Sf1-1	Settore EoW	1 - Resina bianca	24	360	18
Sf1-2		2 - Resina fior	24	360	18
Sf1-3		3 - Scaglia bianca	24	360	18
Sf1-4		4 - Scaglia fior	24	360	18