
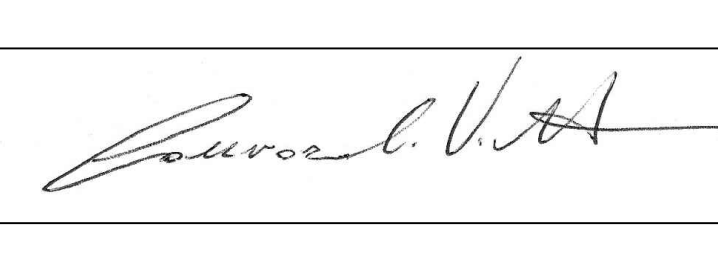
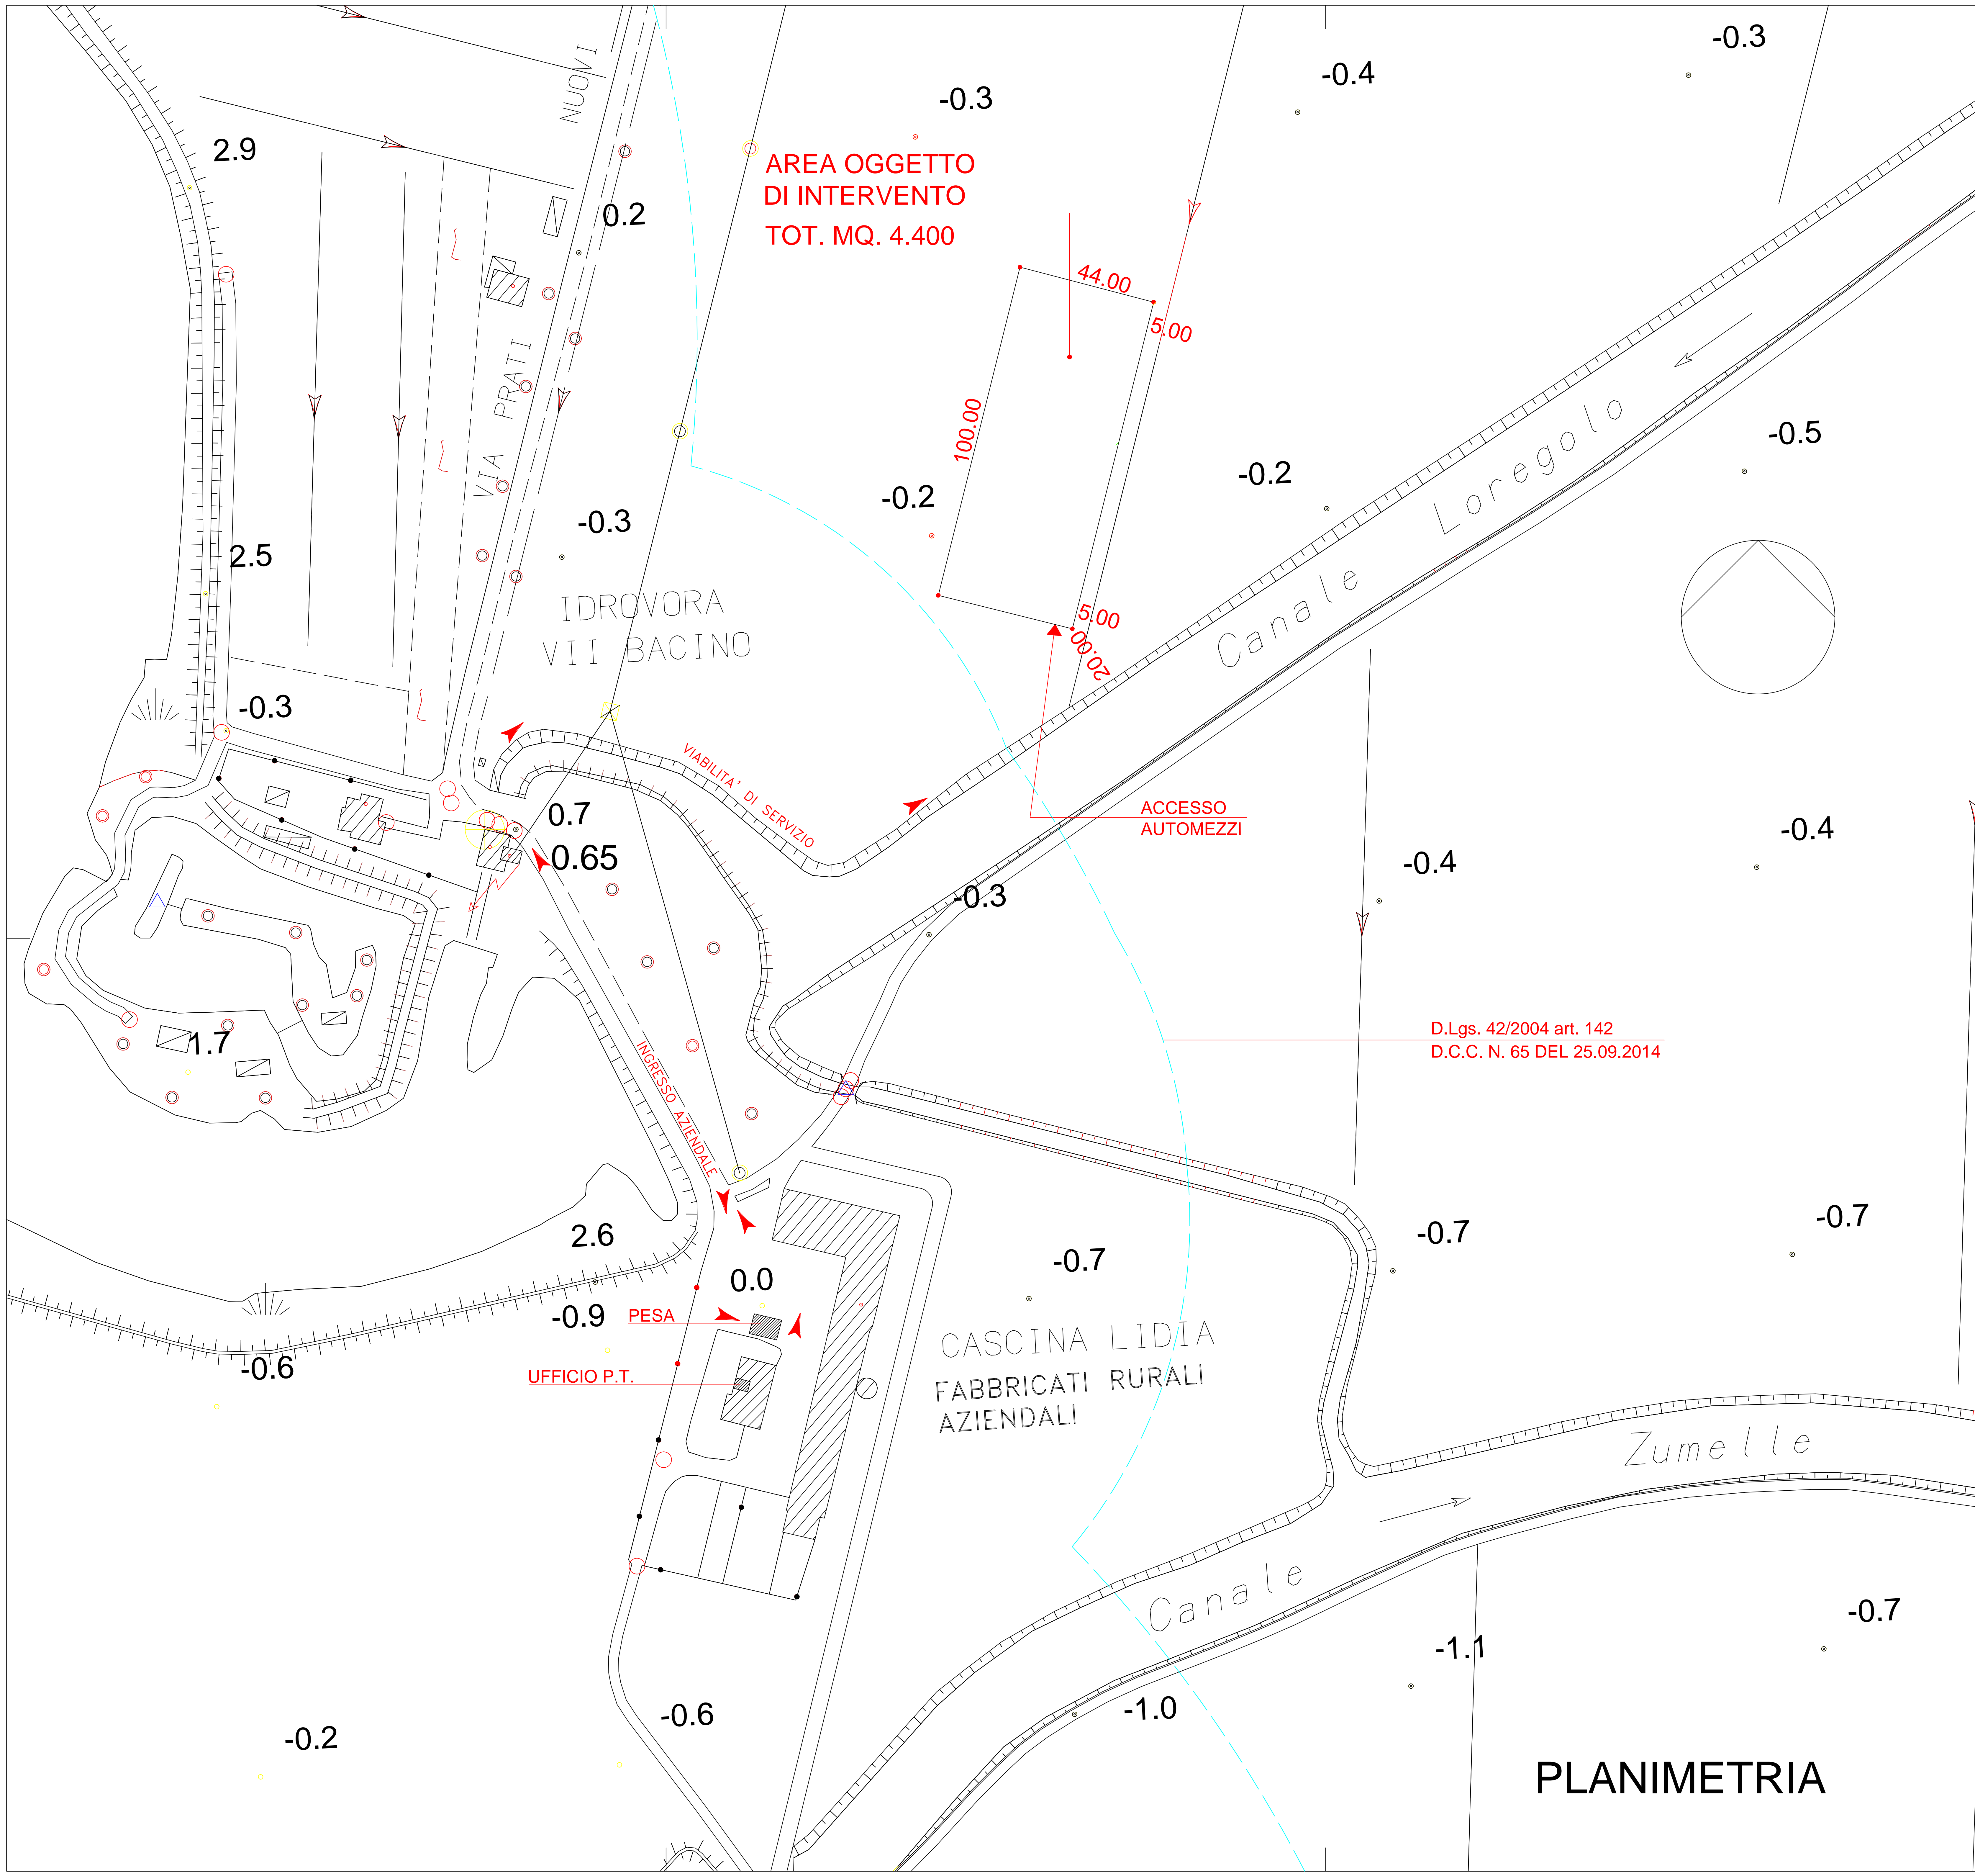


GEOMETRA
**ALBERTO
 CICUTTIN**
 VIA DEI TIGLI N. 10/A
 33053 LATSANA (UD)
 C.F. CCT LRT 61027 21101
 P. IVA 01315390300
 TEL. 0431-520121
 CELL. 348-7381737
 E-MAIL: albertocicuttin@libero.it
 PEC: alberto.cicuttin@geopac.it


DITTA CANEVAROLO VITTORIO
 COMUNE DI SAN MICHELE AL TAGLIAMENTO PROV. (VE)
 LOCALITA' PRATI NUOVI FG. 54
 VIA PRATI NUOVI MAPP. 76
 DOMANDA DI AUA - ART.13 L.R. 4/16 Maggio 2020
 ESTRATTO DI MAPPA - PLANIMETRIA C.T.R. SCALA 1:1.000
 A NORMA DI LEGGE IL PRESENTE DISEGNO NON POTRA' ESSERE RIPRODOTTO, NE' CONSEGNAO A TERZI, NE' UTILIZZATO PER SCOPPI DIVERSI
 DA QUELLO DI DESTINAZIONE, SENZA L'AUTORIZZAZIONE SCRITTA DEL PROGETTISTA CHE NE DETIENE LA PROPRIETA'. DIRITTI D'AUTORE
 TUTELATI AI SENSI DEGLI ARTT. 2377-2378 DEL C.C.

ALBO GEOMETRI
 PROVINCIA UDINE N. 2448

IL PROGETTISTA	IL/IL COMMITTENTE/I
 ALBERTO CICUTTIN	 Vittorio Canevarolo



ESTRATTO DI MAPPA
 Scala 1:2.000

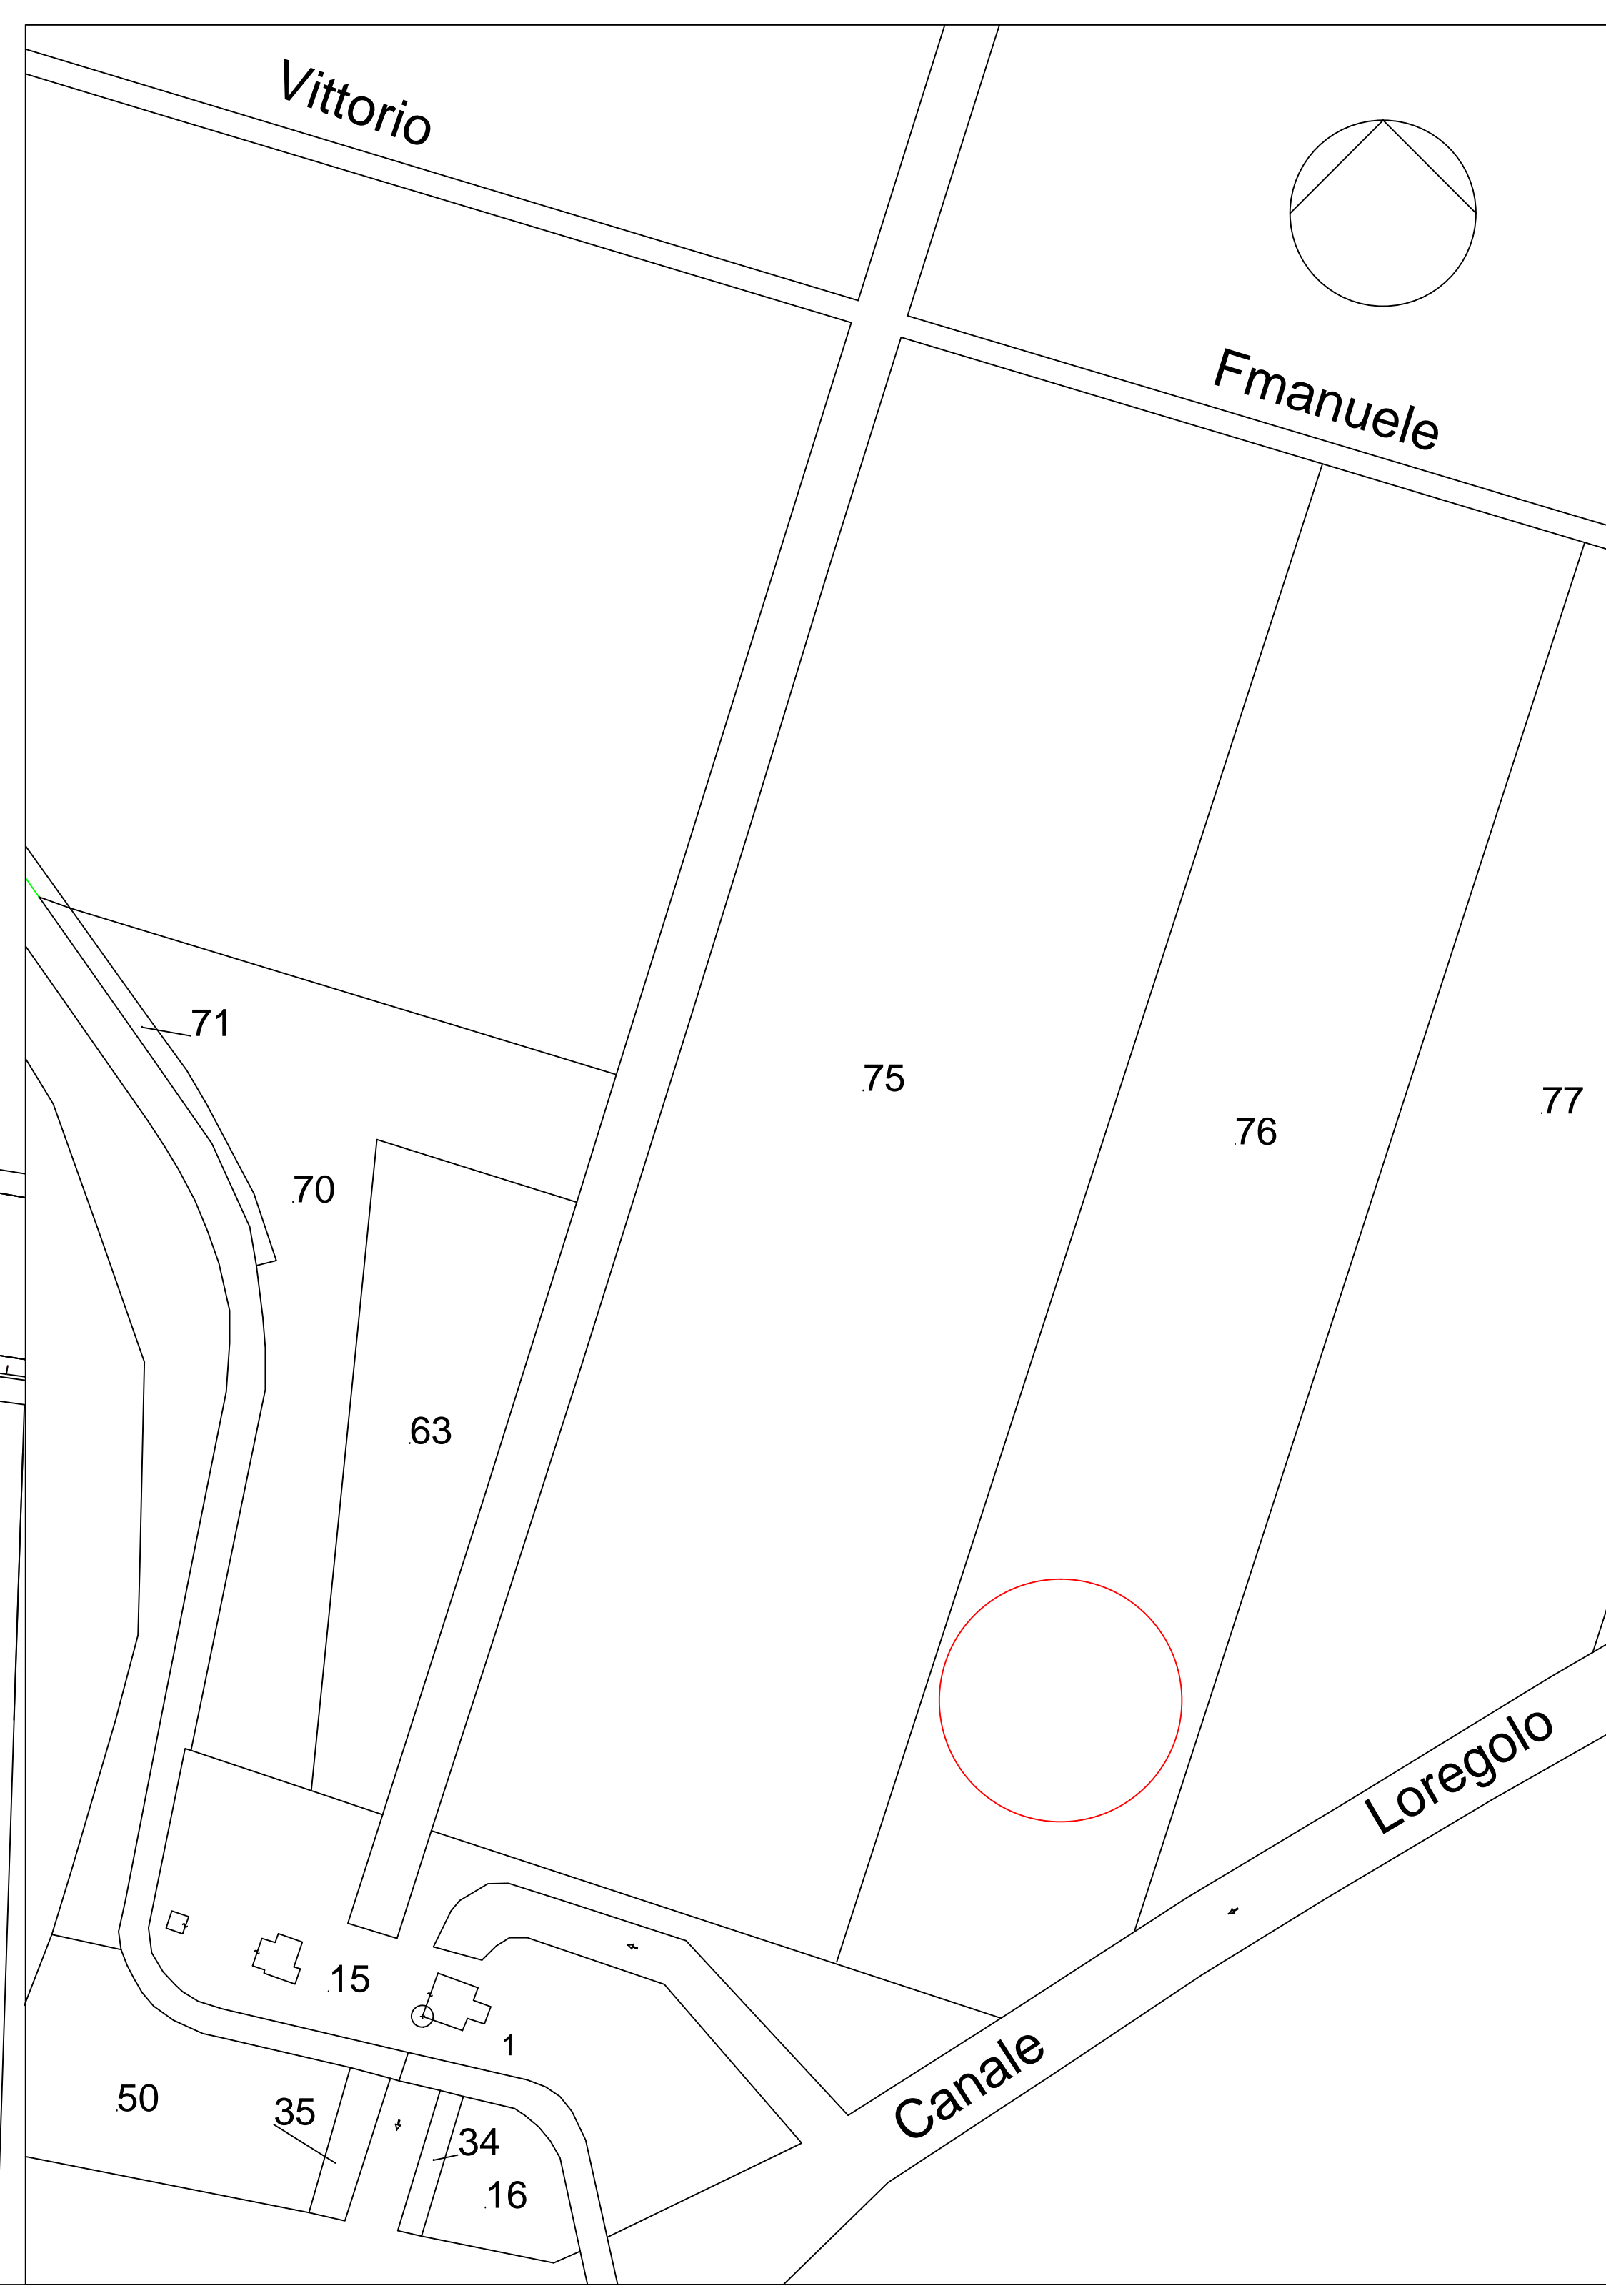

PLANIMETRIA