


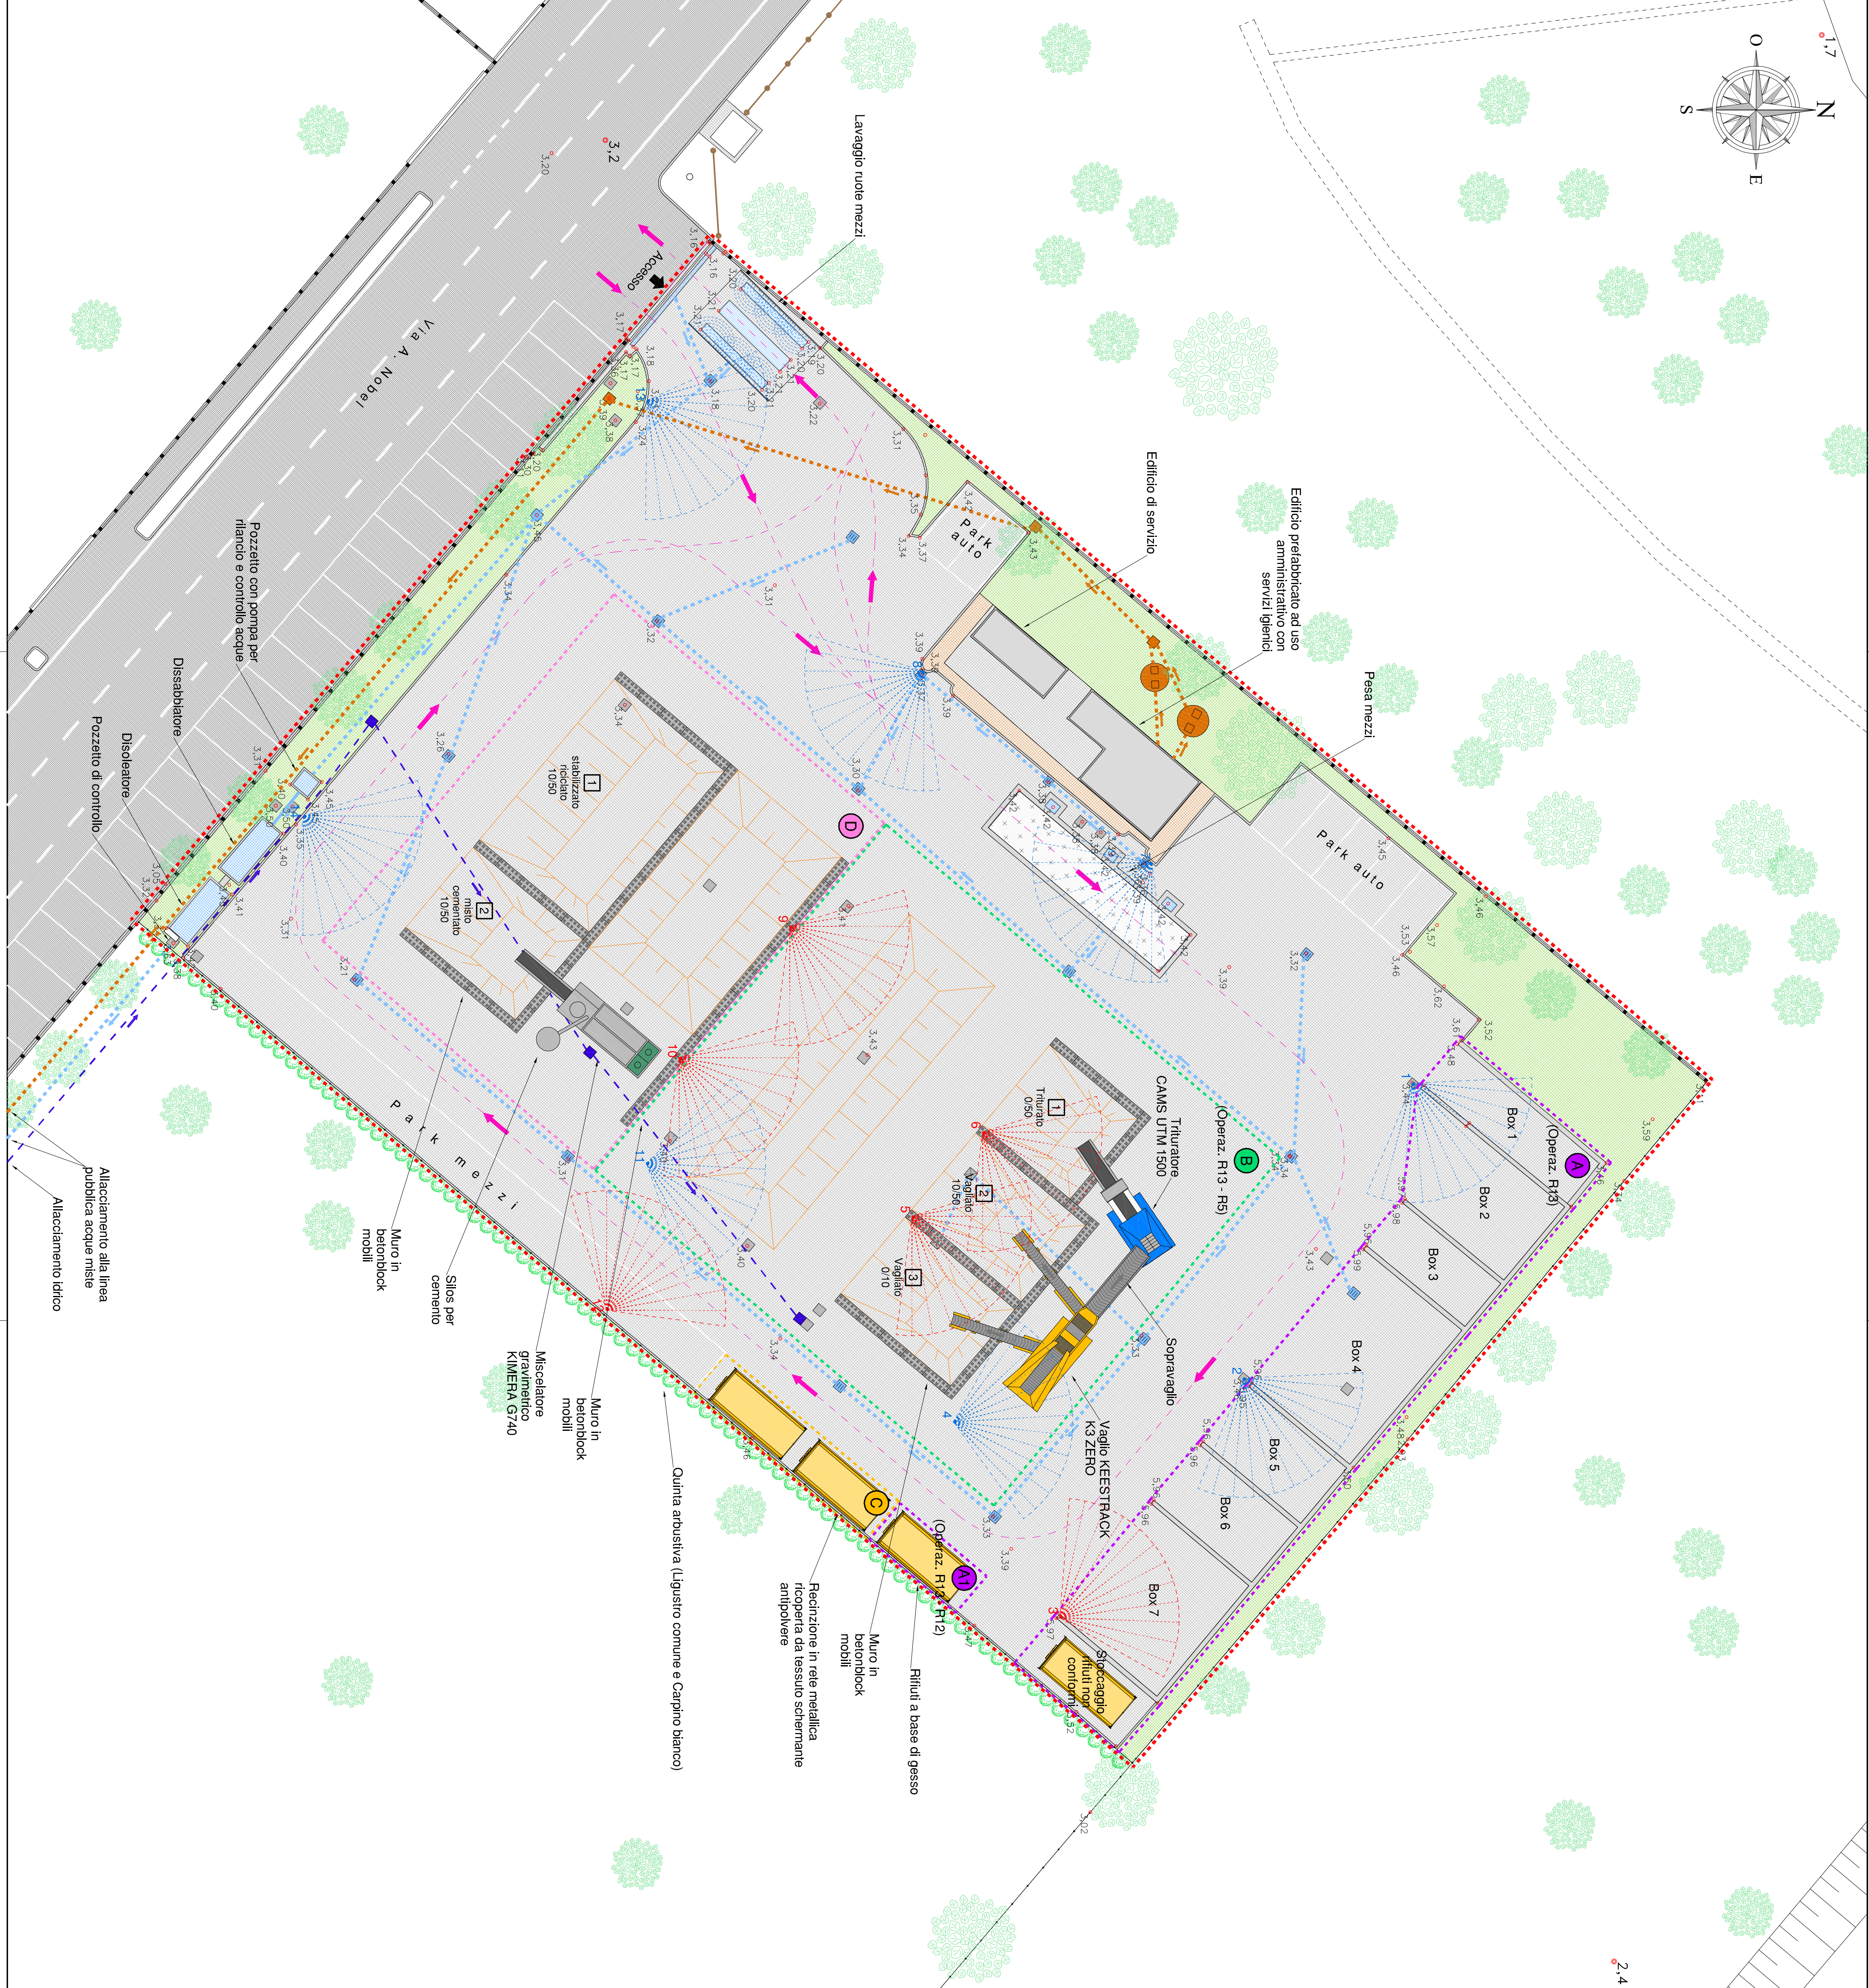

LEGENDA

- Limite impianto

Punto d'ingresso

Pavimentazione in calcestruzzo

Aree Verdi

Sierato

Alberature varie

Muretto con grigliato

Rele metallica

Punto con quota in m s.l.m. da C.T.R.

Punto con quota in m s.l.m. da rilievo topografico

Profilo dei cumuli (indicativo)
- Impianto di bagnatura

Irrigatore con raggio di azione e numero d'ordine - Esistente

Irrigatore con raggio di azione e numero d'ordine - Nuovo
- Gestione dell'impianto

Zona A - Stoccaggio rifiuti in entrata (R13)

Zona A - Stoccaggio rifiuti in entrata (R13 - R12) - Rifiuti a base di gesso

Zona B - Lavorazione e deposito lavorato (RS - R13)

Zona C - Stoccaggio rifiuti prodotti

Zona D - Deposito lavorato certificato (COW)

Viabilità mezzi di trasporto

- Gestione acque meteoriche
- Condotta interrata
- Condotta esterna
- Pozzetto di raccordo
- Pozzetto sigillati
- Pozzetto con cadiola
- Canale grigliato
- Vasche interrate con griglia
- Gestione acque nere
- Condotta interrata
- Pozzetto di raccordo
- Vasca biologica
- Approvvigionamento idrico-potabile
- Condotta interrata
- Pozzetto di raccordo

Regione del Veneto  
Città metropolitana di Venezia  
Comune di Novanta di Piave

IMPIANTO DI RECUPERO RIFIUTI NON PERICOLOSI  
VERIFICA DI ASSOGGETTABILITÀ ALLA  
PROCEDURA DI VALUTAZIONE DI IMPATTO  
AMBIENTALE  
INTEGRAZIONI  
STUDIO PRELIMINARE AMBIENTALE

STATO DI PROGETTO  
Planimetria con gestione delle acque e attività

TAVOLA  
B03  
bis

Scala 1:200

Data: luglio 2026 Cod.: 173503-01

Comittente:



**CONTE & PEGORER**  
Ingegneria Civile e Ambientale  
Via Sina Antiana del Vesuvio, 7 - 31100 TREVISO  
e-mail: [contepeger@gmail.com](mailto:contepeger@gmail.com) - Sito web: [www.contepeger.it](http://www.contepeger.it)  
tel. 0423/201201-2

