

GEOMETRA  
**ALBERTO CICCUTTIN**  
 VIA DEI TIGLI N. 10/A  
 33053 LATTISANA (UD)  
 C.F. CCT LRT 61027 21101  
 P. IVA 01315390300  
 TEL. 0431-520121  
 CELL. 348-7381737  
 E-MAIL: alberto.ciccuttin@libero.it  
 PEC: alberto.ciccuttin@geopcc.it

ALBO GEOMETRI  
 PROVINCIA UDINE N. 2448

DITTA **CANEVAROLO VITTORIO**

COMUNE DI SAN MICHELE AL TAGLIAMENTO  
 LOCALITA' PRATI NUOVI  
 VIA PRATI NUOVI

PROV. (VE)  
 FG. 54  
 MAPP. 76

**2**


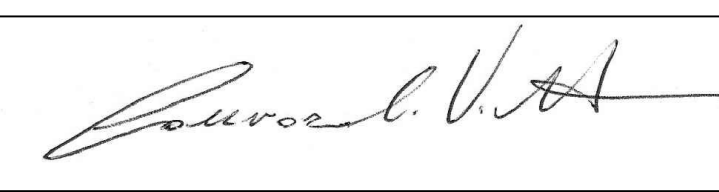
DOMANDA DI AUA - ART.13 L.R. 4/16


Maggio 2020

PLANIMETRIA TECNICA

SCALA 1:200

A NORMA DI LEGGE IL PRESENTE DISEGNO NON POTRA' ESSERE RIPRODOTTO, NE' CONSEGNAO A TERZI, NE' UTILIZZATO PER SCOPPI DIVERSI DA QUELLO DI DESTINAZIONE, SENZA L'AUTORIZZAZIONE SCRITTA DEL PROGETTISTA CHE NE DETIENE LA PROPRIETA'. DIRITTI D'AUTORE TUTELEATI AI SENSI DEGLI ARTT. 2577-2578 DEL C.C.

IL PROGETTISTA	IL/IL COMMITTENTE/I
	

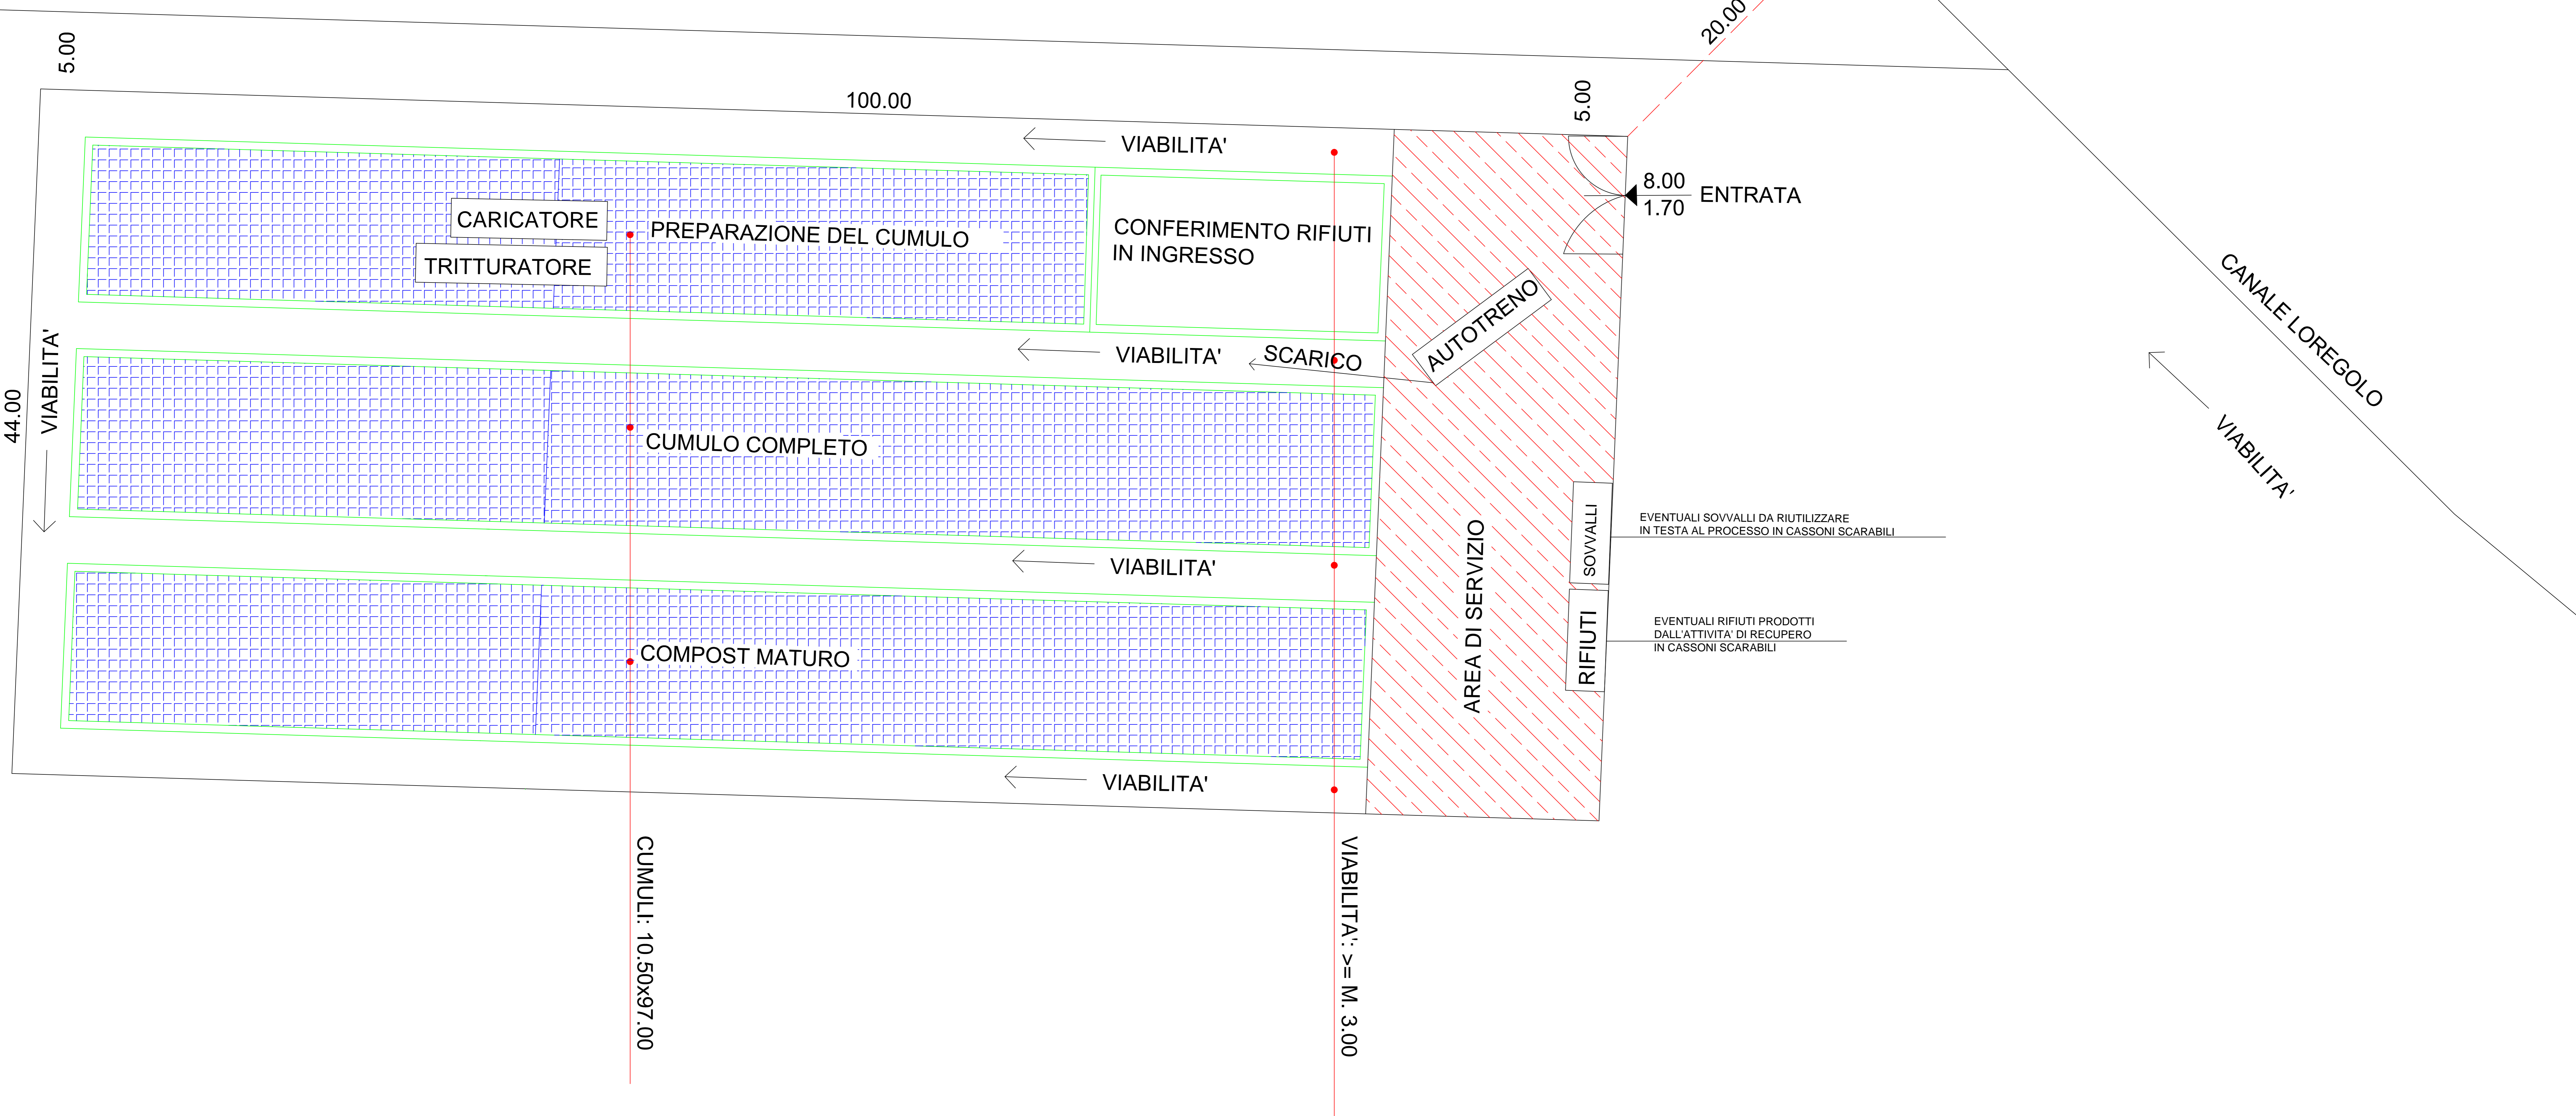

**PLANIMETRIA TECNICA**