


AUTOSTRADA VE-TS

PARCHEGGIO DIREZIONE E VISITATORI

PARCHEGGIO MOTO/BICI

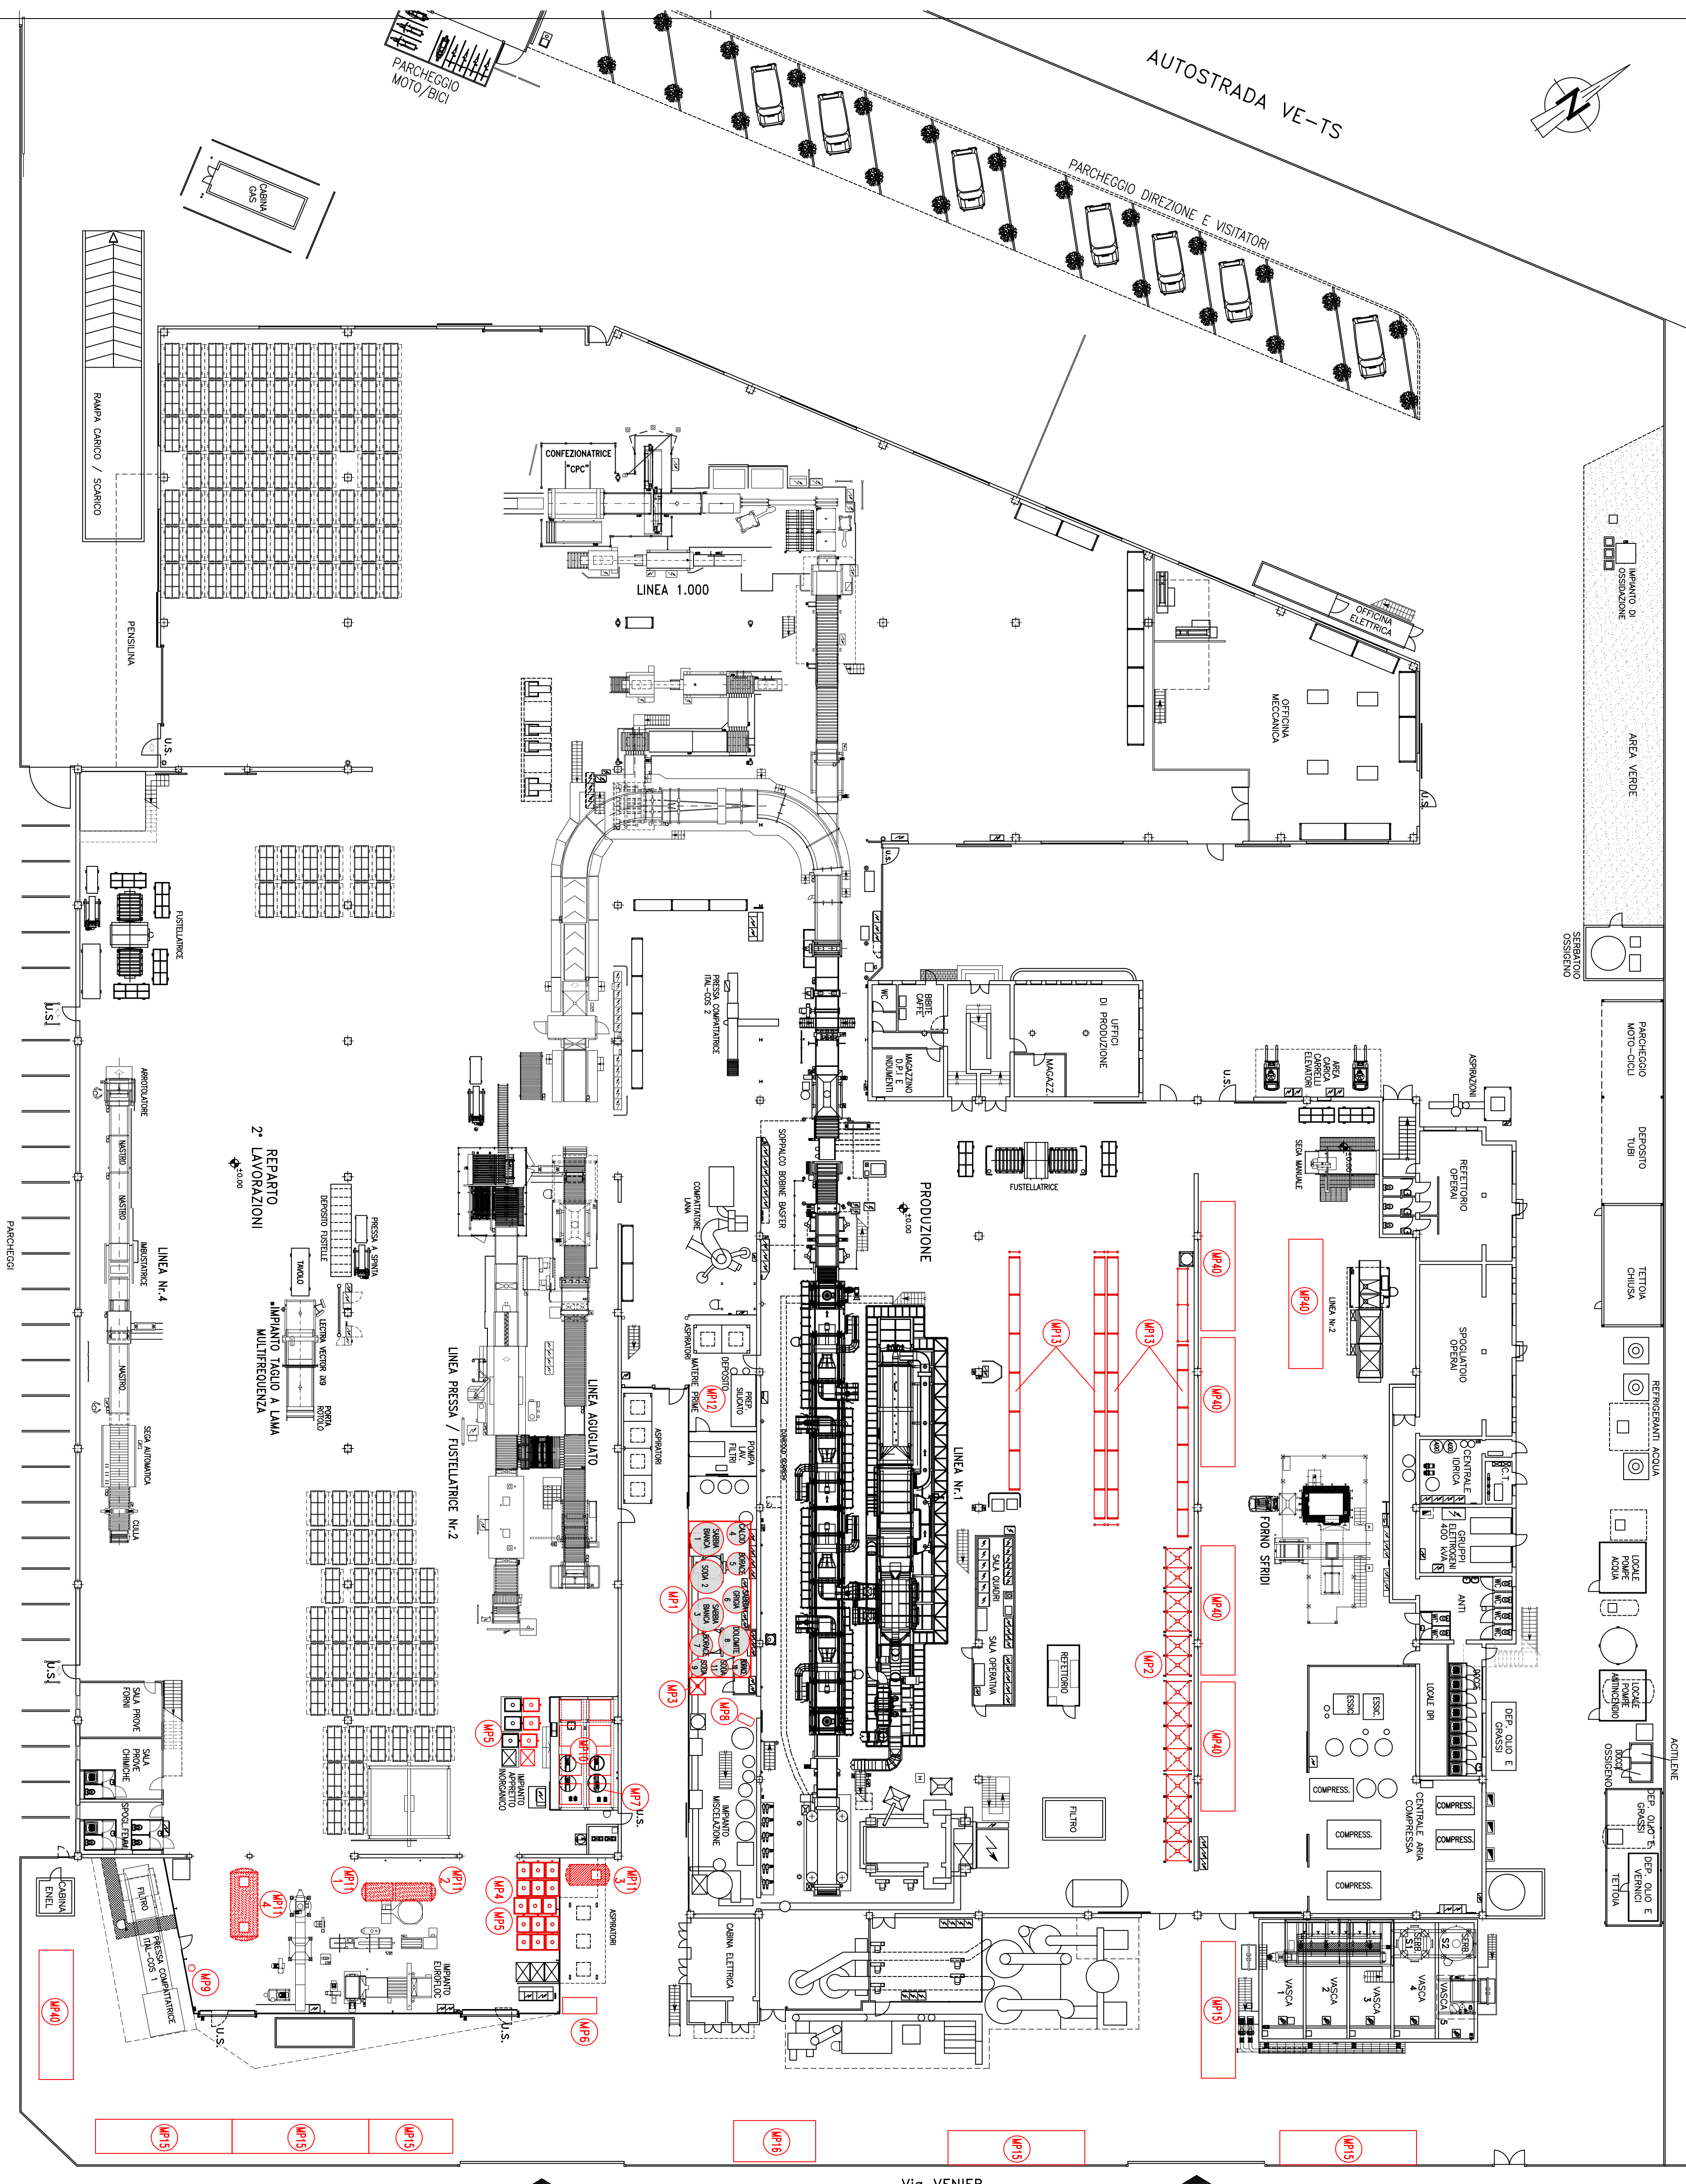

ELENCO STOCCAGGIO MATERIE PRIME

RIF.	DENOMINAZIONE	COORDINATE GEOGRAFICHE "UTM"
MP 1	Silos deposito materie prime per vetro	X= 5.048.550.219 Y= 757.313.079
MP 2	Cisterne deposito miscela vetrificabili (neogel) - Rotolame di vetro	X= 5.048.576.892 Y= 757.334.714
MP 16	Deposito Urea in sacchi	X= 5.048.505.481 Y= 757.313.050

ELENCO STOCCAGGIO MATERIE PRIME SECONDARIE

RIF.	DENOMINAZIONE	COORDINATE GEOGRAFICHE "UTM"
MP 3	Big Bag di deposito recupero polvere camino C28	X= 5.048.547.482 Y= 757.318.923
MP 15	Deposito rotame di vetro da recupero interno	X= 5.048.554.824 Y= 757.360.032

ELENCO STOCCAGGIO MATERIE PRIME PER COMPOSIZIONE APPRETTO

RIF.	DENOMINAZIONE	COORDINATE GEOGRAFICHE "UTM"
MP 4	Cisterne per olio emulsionabile	X= 5.048.539.486 Y= 757.313.095
MP 5	Cisterne con vasa con emulsione silicatica	X= 5.048.539.127 Y= 757.328.114
MP 6	Sacchi su pallet di solfato armonico	X= 5.048.528.148 Y= 757.333.539
MP 7	Cisterna con soda caustica	X= 5.048.536.749 Y= 757.320.693
MP 8	Fusto con silone	X= 5.048.549.759 Y= 757.321.893
MP 9	Fusto con olio di colza	X= 5.048.512.597 Y= 757.320.664
MP 10	Cisterne con fosfato monocalcico	X= 5.048.535.537 Y= 757.318.637
MP 11/1	Serbatoio interrato con resina fenolica liquida	X= 5.048.519.244 Y= 757.319.375
MP 11/2	Serbatoio interrato con resina fenolica liquida	X= 5.048.521.919 Y= 757.320.920
MP 11/3	Serbatoio interrato con resina fenolica liquida	X= 5.048.532.181 Y= 757.328.825
MP 11/4	Serbatoio interrato non utilizzato	X= 5.048.510.480 Y= 757.315.484


ELENCO STOCCAGGIO COLLANTE

RIF.	DENOMINAZIONE	COORDINATE GEOGRAFICHE "UTM"
MP 12	Serbatoio con silicato di sodio	X= 5.048.560.051 Y= 757.301.461

ELENCO STOCCAGGIO SUPPORTO

RIF.	DENOMINAZIONE	COORDINATE GEOGRAFICHE "UTM"
MP 13	Deposito supporti	X= 5.048.559.808 Y= 757.221.584

0	PRIMA EMISSIONE	DESCRIZIONE	DATA	REVISIONE	FORNITO	DATA	DESIGNATO	VERIFICATO	APPROVATO
REV.	1:250		12.08.20	1/1		10.01.19	A1		
DESIGNATO					D				
VERIFICATO									
APPROVATO									

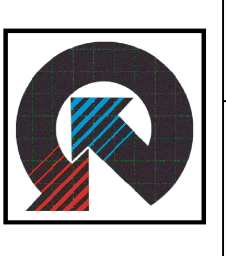

**EUROFIBRE S.p.A.**  
 N° DISEGNO **EFB-M1-108L**  
 COMMESSA

CLIENTE **EUROFIBRE S.P.A.**  
 STABILIMENTO M1 / M2  
 VIA VENIER, 41  
 OGGETTO **B.22 - PIANIMETRIA CON INDICATE LE AREE DESTINATE AL DEPOSITO DI MATERIE PRIME**  
 A.T. S.p.A. - VIA VENIER, 41 - 31020 - VILLORENA (TV) - Tel. 0422 609216 Fax 0422 609257