

MARCHI INDUSTRIALE S.p.A.

Società soggetta all'attività di direzione e coordinamento
da parte di Marchi Finanziaria srl Reg. Imp. Firenze 02316220488



Stabilimento di Marano Veneziano
Via Miranese n°72 - 30034 MIRA (VE)
Tel. +39-041-5674200 Fax +39-041-5674250
Internet: www.marchi-industriale.it
e-mail: info@marchi-industriale.it

UNI EN ISO 9001:2015
UNI EN ISO 14001:2015



SISTEMI DI GESTIONE
CERTIFICATI

POTENZIAMENTO DELL'IMPIANTO DI PRODUZIONE DI SOLFATO DI POTASSIO PRESSO LO STABILIMENTO DI MIRA (VE)

DOMANDA DI PROROGA DEL PROVVEDIMENTO DI VIA

DETERMINAZIONE CITTA' METROPOLITANA VENEZIA N. 3967 / 2016

*(ai sensi dell'art. 25, comma 5 del D.Lgs. 152/06 e della D.G.R. n. 94 del
31/01/2017)*

Relazione stato di attuazione del progetto

Planimetria di raffronto tra lo stato attuale e lo stato iniziale

MARCHI Industriale S.p.A.

Sede Legale ed Amministrativa: Via Trento n°16, I-50139 FIRENZE

Telefono +39-055-475541/2/3 Fax +39-055-496626

Cod. Fisc. e Reg. Imprese Firenze 00520880485 - P.I. IT04099500482 - R.E.A. FI 205971- Cap. Soc. Euro 4.225.000,00 i.v.

MARCHI INDUSTRIALE S.p.A.

Società soggetta all'attività di direzione e coordinamento
da parte di Marchi Finanziaria srl Reg. Imp. Firenze 02316220488



Stabilimento di Marano Veneziano
Via Miranese n°72 - 30034 MIRA (VE)
Tel. +39-041-5674200 Fax +39-041-5674250
Internet: www.marchi-industriale.it
e-mail: info@marchi-industriale.it

UNI EN ISO 9001:2015
UNI EN ISO 14001:2015



SISTEMI DI GESTIONE
CERTIFICATI

Relazione stato di attuazione del progetto

Con Determina 2016 / 3967 del 23/12/2016 la Città Metropolitana di Venezia – Area Ambiente ha espresso giudizio di compatibilità ambientale favorevole al progetto presentato dalla ditta Marchi Industriale S.p.A. così come rappresentato e descritto nella documentazione allegata all'istanza di VIA con prot. 28003 del 01.04.2016 e successivamente integrato, relativo al potenziamento dell'impianto di produzione di solfato di potassio presso lo stabilimento di Mira.

A partire dalla data della Determina è stata sviluppata parte della progettazione esecutiva dell'impianto per poter dare seguito al cronoprogramma delle attività ma non si è dato seguito ad alcuna attività realizzativa e costruttiva in attesa di un mercato in grado di sostenere l'ingente investimento.

La congiuntura economica del settore chimico in cui Marchi Industriale S.p.A. svolge la sua attività d'impresa ha posticipato infatti ogni iniziativa di realizzazione del progetto per alcuni anni.

Il progetto ad oggi non è stato realizzato, l'attestazione è data da:

- mancata richiesta di alcun titolo edilizio al Comune di Mira;
- mancata presentazione al Ministero dell'Ambiente della Modifica Sostanziale dell'AIA Nazionale.

Marchi Industriale S.p.A. intende chiedere per questo una proroga di 3 anni per la realizzazione dell'impianto, come da Cronoprogramma di seguito riportato.

Si conferma la medesima durata prevista nel cronoprogramma valutato nel SIA del 2016 relativamente a Permessi, Engineering e Realizzazione.

Sebbene la durata prevista sia di 19 mesi, in considerazione della criticità degli approvvigionamenti delle materie prime e componenti, sono richiesti 3 anni per gestire eventuali ritardi.

MARCHI Industriale S.p.A.

Sede Legale ed Amministrativa: Via Trento n°16, I-50139 FIRENZE

Telefono +39-055-475541/2/3 Fax +39-055-496626

Cod. Fisc. e Reg. Imprese Firenze 00520880485 - P.I. IT04099500482 - R.E.A. FI 205971- Cap. Soc. Euro 4.225.000,00 i.v.



MARCHI INDUSTRIALE S.p.A.
 Società soggetta all'attività di direzione e coordinamento
 da parte di Marchi Finanziaria srl Reg. Imp. Firenze 02316220488

Stabilimento di Marano Veneziano
 Via Miranese n°72 - 30034 MIRA (VE)
 Tel. +39-041-5674200 Fax +39-041-5674250
 Internet: www.marchi-industriale.it
 e-mail: info@marchi-industriale.it

UNI EN ISO 9001:2015
 UNI EN ISO 14001:2015



SISTEMI DI GESTIONE
 CERTIFICATI

MARCHI - SOP PLANT		ANNO 1												ANNO 2						
PROJECT DIAGRAM		I	II	III	IV	V	VI	VII	VIII	IX	X	XI	XII	XIII	XIV	XV	XVI	XVII	XVIII	XIX
	months																			
1	Permessi	9	[Grey bar]																	
4	Valutazione da parte delle autorità		[Grey bar]																	
	licenza edilizia	3	[Red bar]																	
	AIA	6	[Red bar]																	
	Autorizzazione all'esercizio dell'impianto		[Red bar]																	
	Engineering	9	[Grey bar]																	
	Engineering	6	[Red bar]																	
	Acquisti	6	[Red bar]																	
5	Realizzazione	16	[Grey bar]																	
9	Ottenimento autorizzazione alla costruzione (con VIA)		[Red bar]																	
10	Opere edili	4	[Red bar]																	
11	Opere meccaniche	9	[Red bar]																	
12	Opere elettriche e strumentali	4	[Red bar]																	
13	Precommissioning & Commissioning	2	[Red bar]																	
14	Start up	1	[Red bar]																	

MARCHI Industriale S.p.A.

Sede Legale ed Amministrativa: Via Trento n°16, I-50139 FIRENZE

Telefono +39-055-475541/2/3 Fax +39-055-496626

Cod. Fisc. e Reg. Imprese Firenze 00520880485 - P.I. IT04099500482 - R.E.A. FI 205971- Cap. Soc. Euro 4.225.000,00 i.v.

MARCHI INDUSTRIALE S.p.A.

Società soggetta all'attività di direzione e coordinamento
da parte di Marchi Finanziaria srl Reg. Imp. Firenze 02316220488



Stabilimento di Marano Veneziano
Via Miranese n°72 - 30034 MIRA (VE)
Tel. +39-041-5674200 Fax +39-041-5674250
Internet: www.marchi-industriale.it
e-mail: info@marchi-industriale.it

UNI EN ISO 9001:2015
UNI EN ISO 14001:2015



SISTEMI DI GESTIONE
CERTIFICATI

Planimetria di raffronto tra lo stato attuale e lo stato iniziale

Si riportano la Planimetria dello Stato di Fatto e di Progetto del 30.11.2015, allegate l'istanza di richiesta del giudizio di compatibilità ambientale presentata il 01.04.2016 e di cui alla Determina 2016 / 3967 del 23/12/2016 di compatibilità ambientale favorevole.

Si dichiara che:

- lo stato dei luoghi di Marchi Industriale NON è stato modificato rispetto alla Planimetria dello Stato di Fatto del 30.11.2015;
- quanto riportato nello Stato di Progetto del 30.11.2015 NON è stato realizzato e rimane progettuamente invariato.

Ing. Raoul Tomaello

Direttore di Stabilimento

MARCHI Industriale S.p.A.

Sede Legale ed Amministrativa: Via Trento n°16, I-50139 FIRENZE

Telefono +39-055-475541/2/3 Fax +39-055-496626

Cod. Fisc. e Reg. Imprese Firenze 00520880485 - P.I. IT04099500482 - R.E.A. FI 205971- Cap. Soc. Euro 4.225.000,00 i.v.

MARCHI INDUSTRIALE S.p.A.

Società soggetta all'attività di direzione e coordinamento
da parte di Marchi Finanziaria srl Reg. Imp. Firenze 02316220488



Stabilimento di Marano Veneziano
Via Miranese n°72 - 30034 MIRA (VE)
Tel. +39-041-5674200 Fax +39-041-5674250
Internet: www.marchi-industriale.it
e-mail: info@marchi-industriale.it

UNI EN ISO 9001:2015
UNI EN ISO 14001:2015



SISTEMI DI GESTIONE
CERTIFICATI

ALLEGATI

MARCHI Industriale S.p.A.


Sede Legale ed Amministrativa: Via Trento n°16, I-50139 FIRENZE

Telefono +39-055-475541/2/3 Fax +39-055-496626

Cod. Fisc. e Reg. Imprese Firenze 00520880485 - P.I. IT04099500482 - R.E.A. FI 205971- Cap. Soc. Euro 4.225.000,00 i.v.

PLANIMETRIA STATO DI FATTO

SCALA 1:500

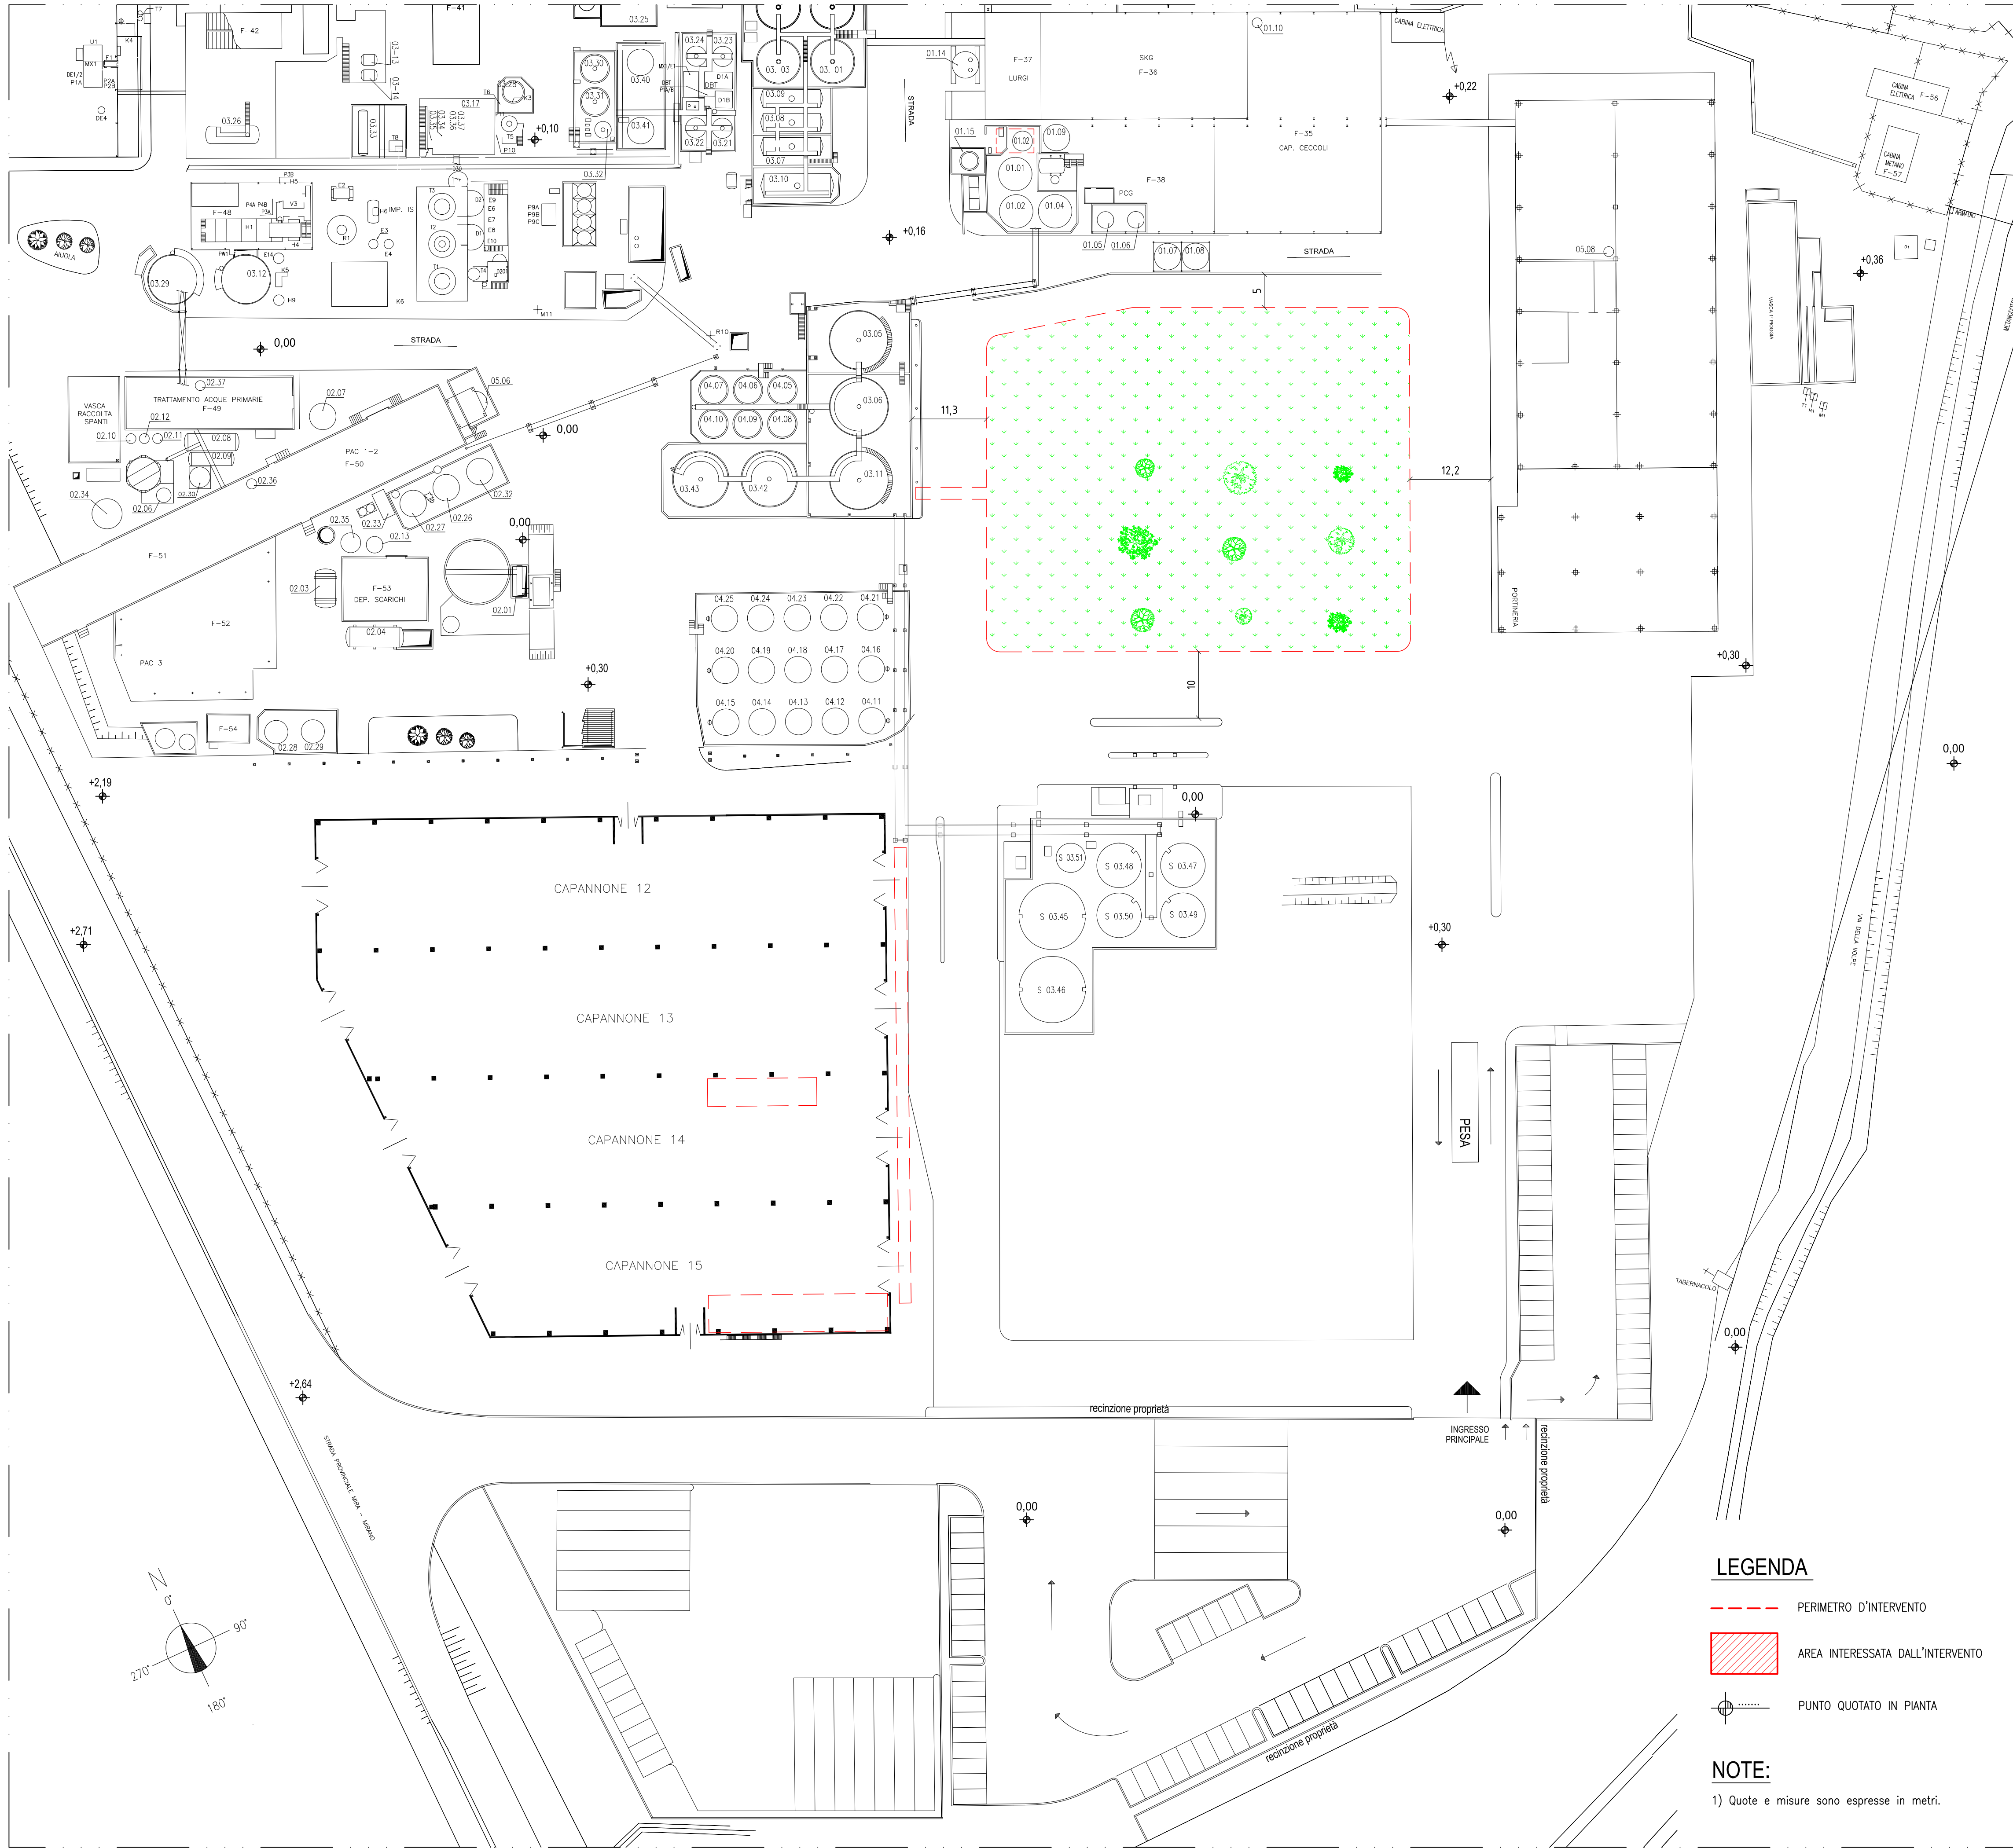

LEGENDA


- PERIMETRO D'INTERVENTO
- AREA INTERESSATA DALL'INTERVENTO
- PUNTO QUOTATO IN PIANTA

NOTE:

1) Quote e misure sono espresse in metri.

AREA NUOVO IMPIANTO

SCALA 1:2000

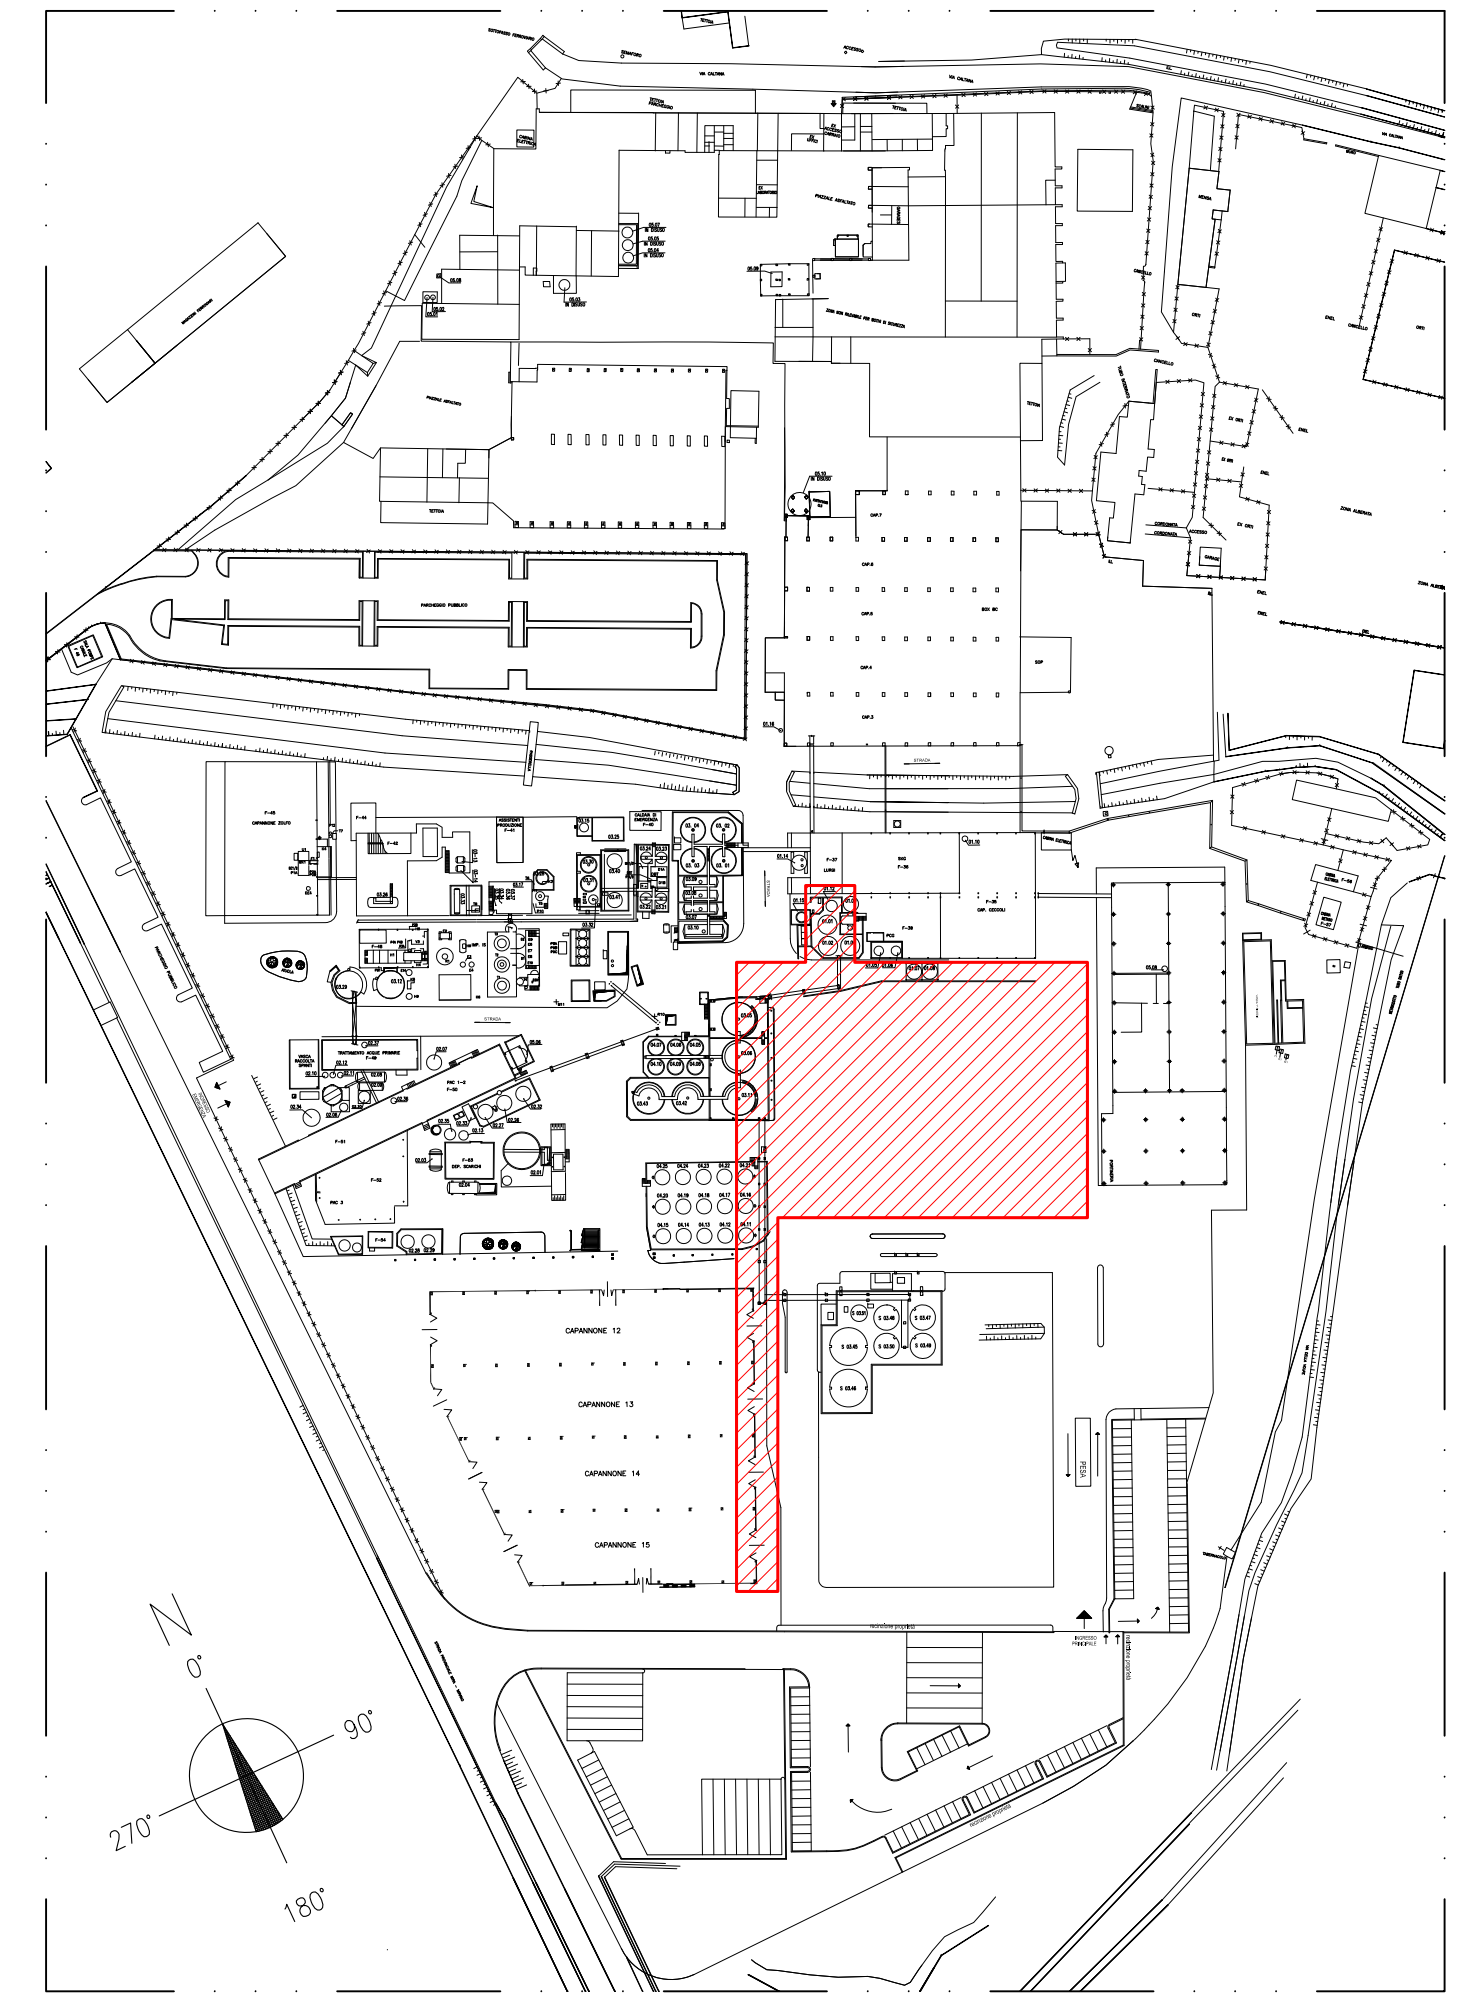

REGIONE DEL VENETO




CITTA' METROPOLITANA DI VENEZIA



COMUNE DI MIRA

COMMITTENTE:

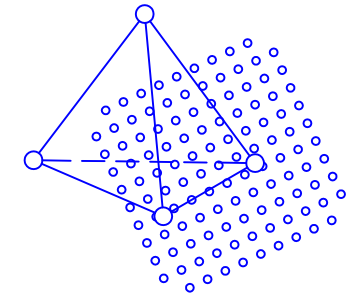

MARCHI INDUSTRIALE S.p.A.


Sede legale:
Via Trento, 16 - 50139 Firenze
Sede stabilimento:
Via Miranese, 72 - 30034 Mira (VE)
Tel. 041 5674200

POTENZIAMENTO DELL' IMPIANTO DI PRODUZIONE DI SOLFATO DI POTASSIO PRESSO LO STABILIMENTO DI MIRA (VE) - PROGETTO DEFINITIVO -

Progettazione del processo



Progettazione struttura e impianti

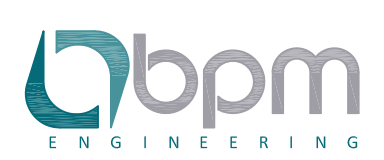

Estensore SIA




TITOLO **STATO DI FATTO**
Localizzazione area d'intervento
Definizione del perimetro d'intervento

CODICE ELABORATO **EG03** scala 1:500

REV.N	DATA	MOTIVO DELLA EMISSIONE	ESEGUITO	CONTROLLATO	APPROVATO
00	30/11/2015	Prima emissione	bpm	----	----


PLANIMETRIA GENERALE

SCALA 1:500

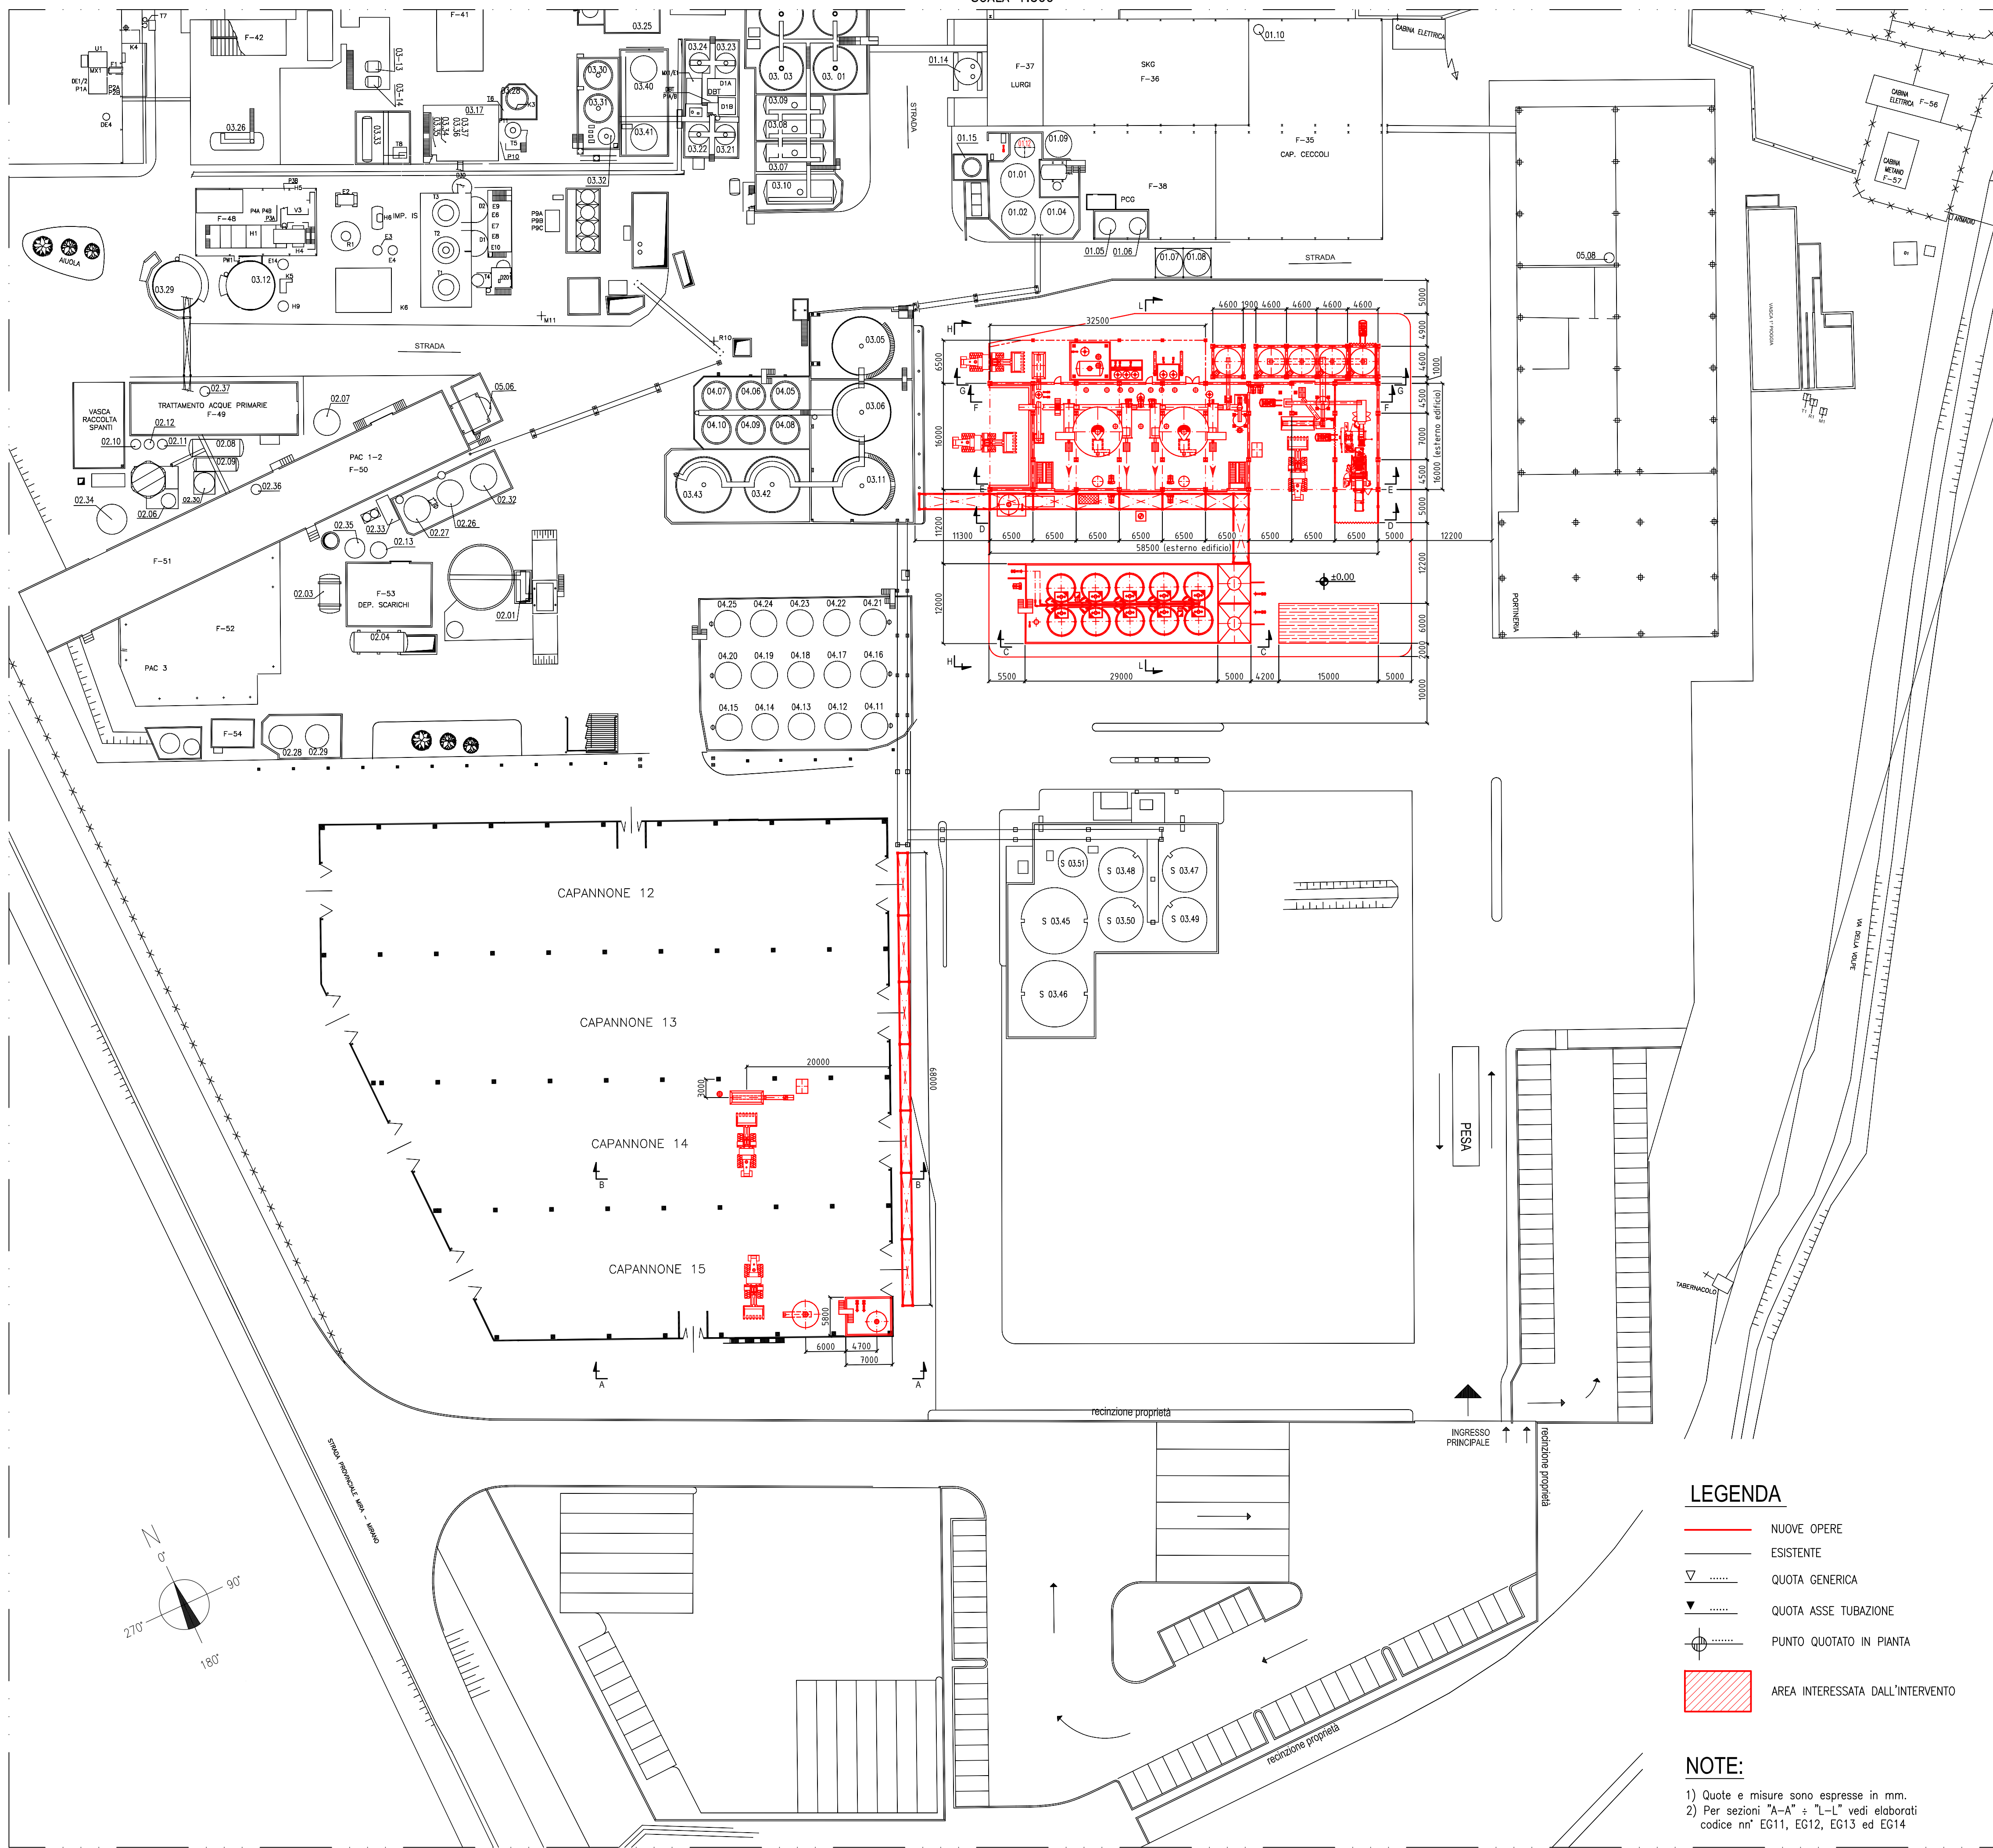

AREA NUOVO IMPIANTO

SCALA 1:2000

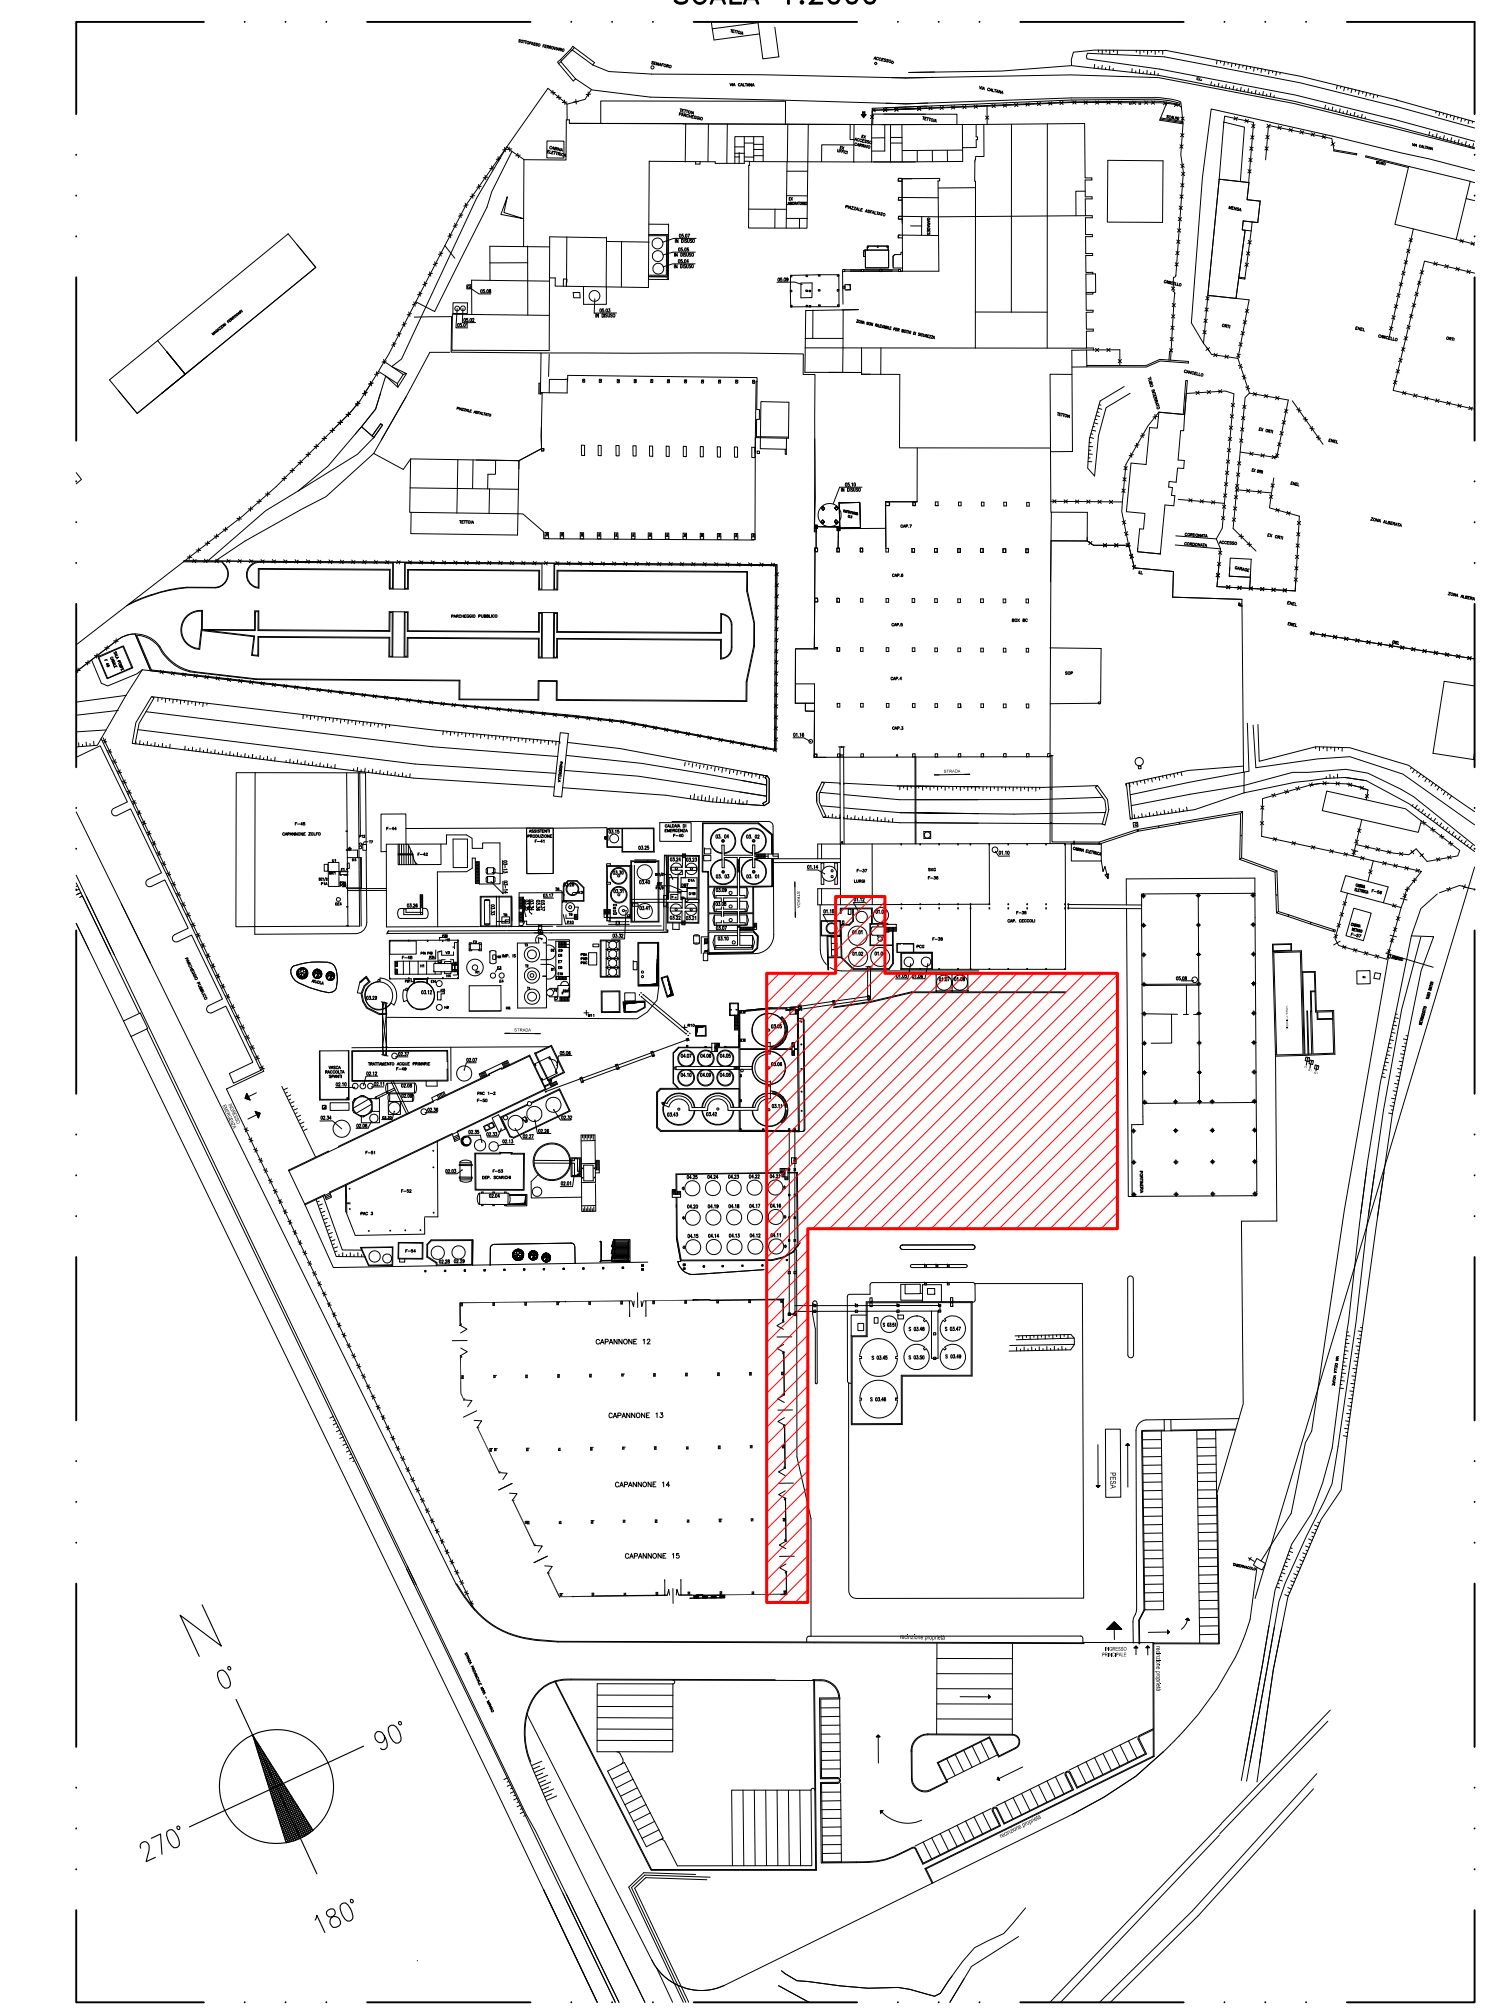

- LEGENDA**
- NUOVE OPERE
 - ESISTENTE
 - ▽ QUOTA GENERICA
 - ▼ QUOTA ASSE TUBAZIONE
 - ⊙ PUNTO QUOTATO IN PIANTA
 - AREA INTERESSATA DALL'INTERVENTO

NOTE:

- 1) Quote e misure sono espresse in mm.
- 2) Per sezioni "A-A" e "L-L" vedi elaborati codice nr EG11, EG12, EG13 ed EG14



REGIONE DEL VENETO



CITTA' METROPOLITANA DI VENEZIA



COMUNE DI MIRA

COMMITTENTE:



MARCHI INDUSTRIALE S.p.A.
 Sede legale:
 Via Trento, 16 - 50139 Firenze
 Sede stabilimento:
 Via Miranese, 72 - 30034 Mira (VE)
 Tel. 041 5674200

POTENZIAMENTO DELL' IMPIANTO DI PRODUZIONE DI SOLFATO DI POTASSIO PRESSO LO STABILIMENTO DI MIRA (VE) - PROGETTO DEFINITIVO -

Progettazione del processo



Progettazione struttura e impianti



Estensore SIA



TITOLO		PROGETTO Planimetria d'insieme Pianta			
CODICE ELABORATO		EG04	scala 1:500		
REV.N	DATA	MOTIVO DELLA EMISSIONE	ESEGUITO	CONTROLLATO	APPROVATO
00	30/11/2015	Prima emissione	bpm	----	----