

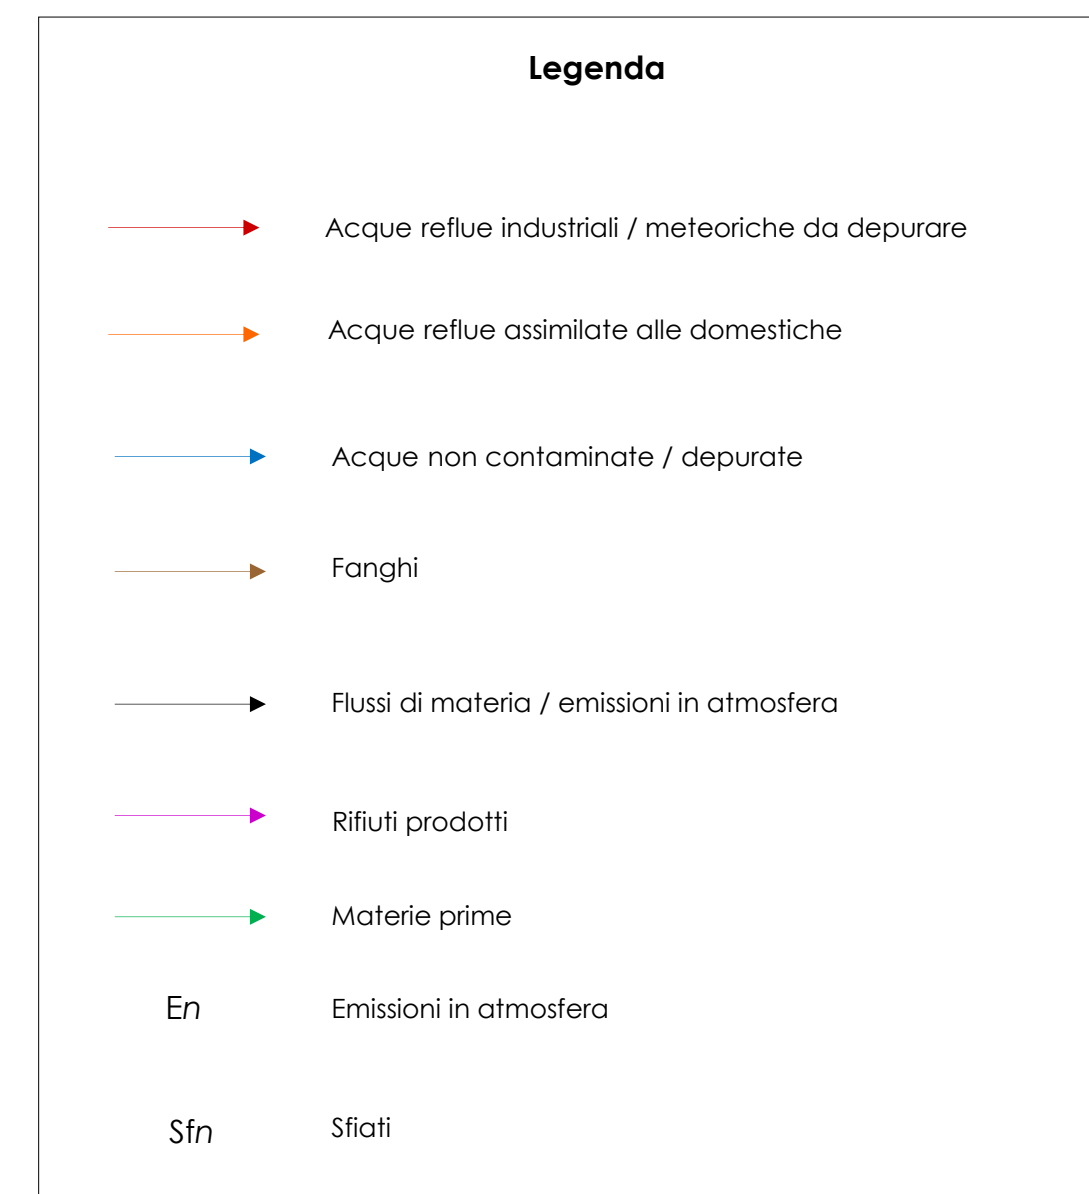


ALLEGATO A25: SCHEMI A BLOCCHI ATTIVITÀ IPPC N. 1 – DEPURAZIONE ACQUE

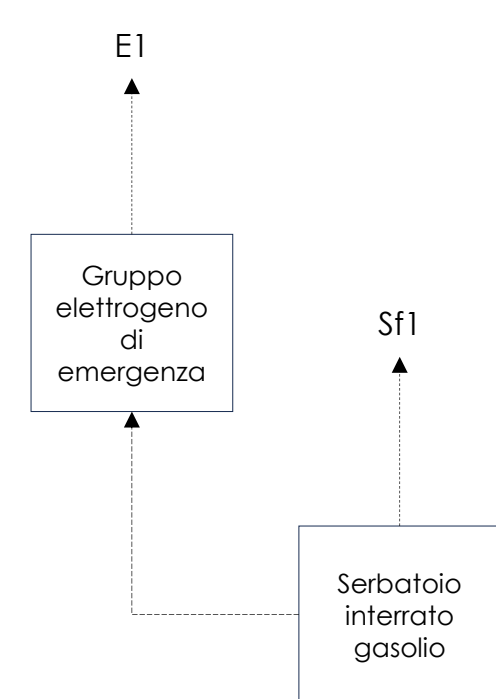

ALLEGATO A25: SCHEMI A BLOCCHI ATTIVITÀ NON IPPC N. 1 – PRODUZIONE ACQUE PRIMARIE

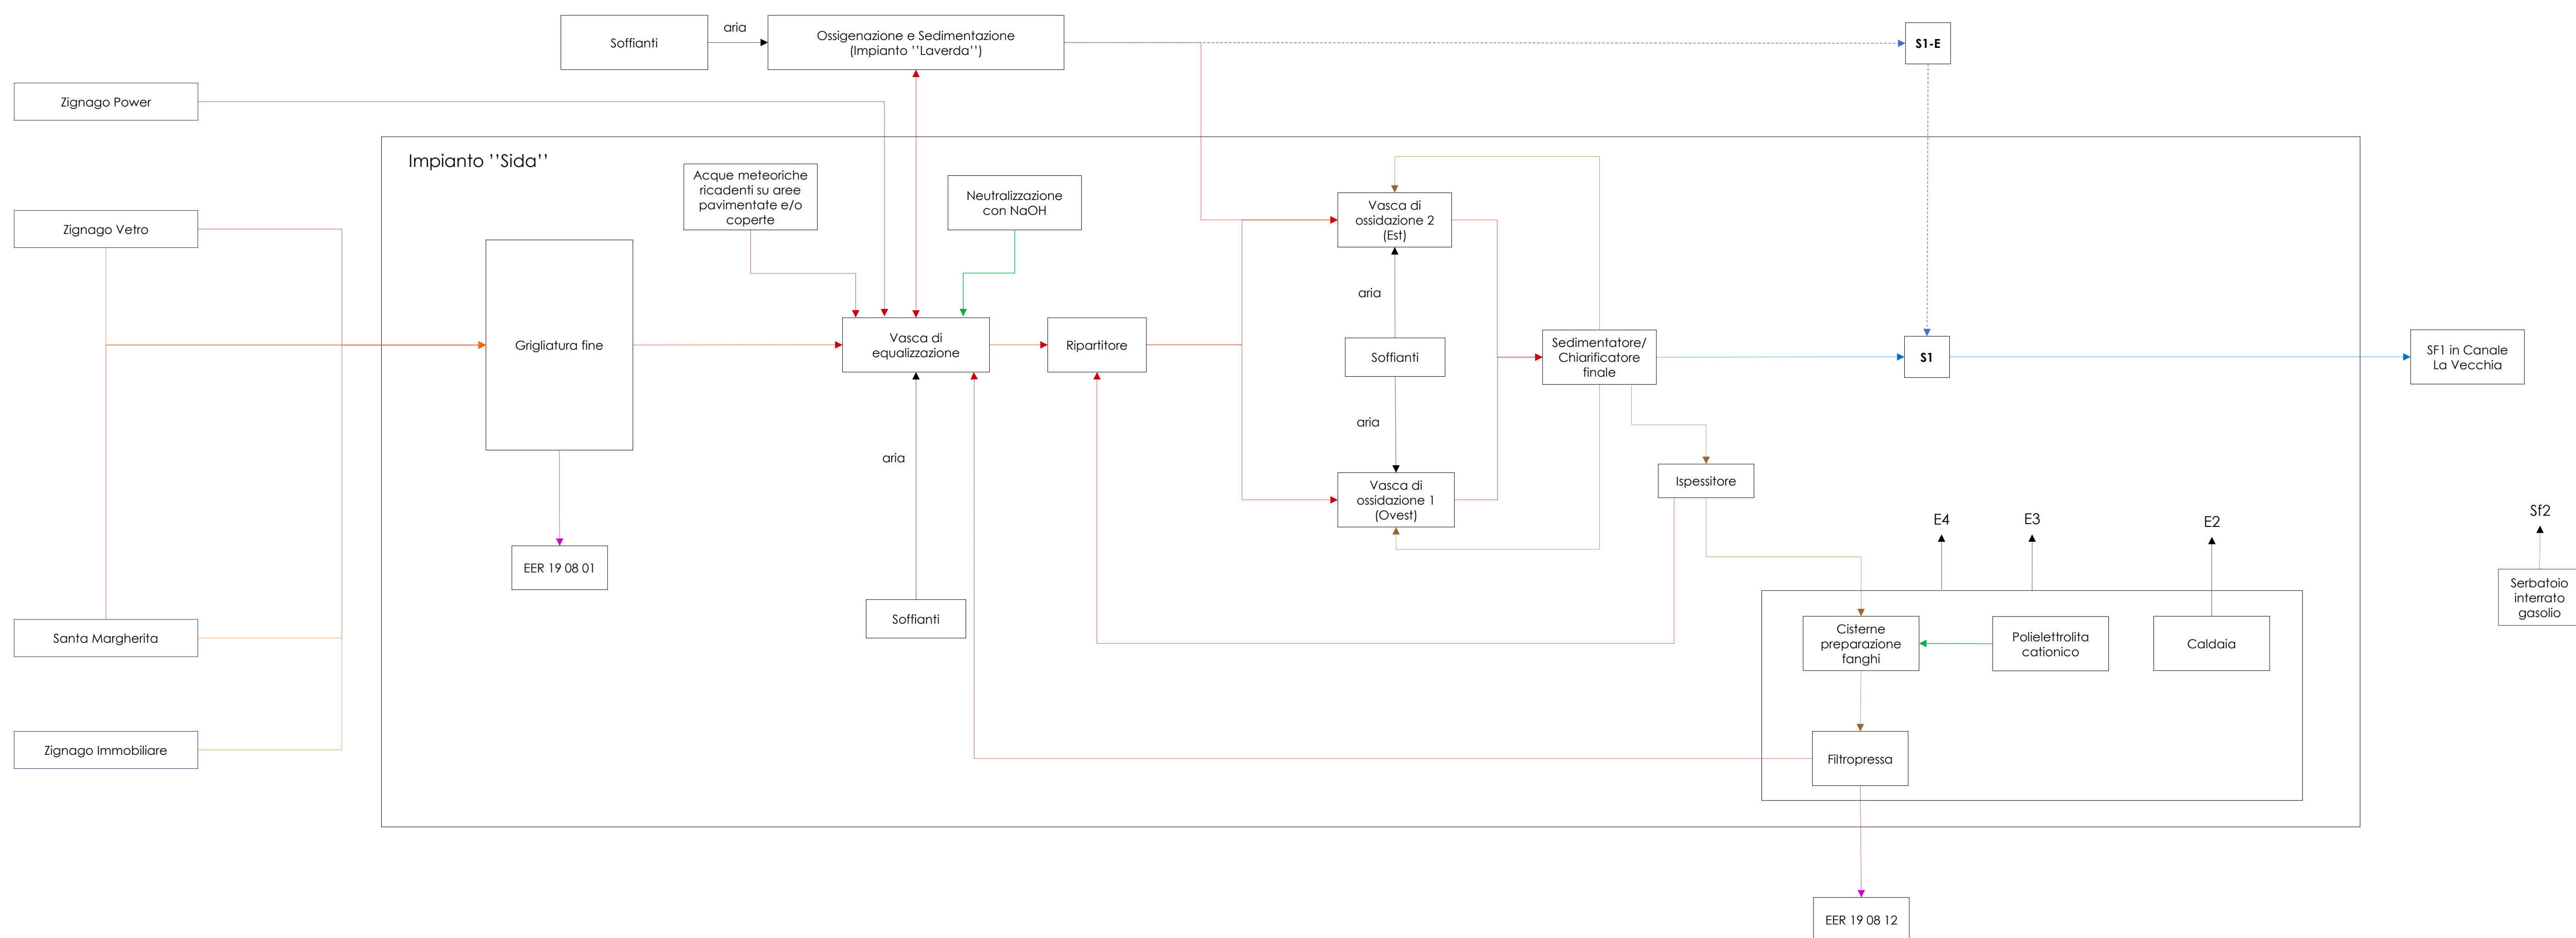