

REGIONE VENETO

PROVINCIA DI VENEZIA

COMUNE DI CAMPAGNA LUPIA

PROCEDURA DI VERIFICA DI ASSOGGETTABILITÀ A V.I.A. AI SENSI DELL'ART. 19 DEL D.LGS 152/06 e ss.mm.ii. PER LA MODIFICA DELL'ATTUALE IMPIANTO DI GESTIONE RIFIUTI NON PERICOLOSI SITO NEL COMUNE DI CAMPAGNA LUPIA (VE) STUDIO PRELIMINARE AMBIENTALE

Committente:

IDEA S.r.l.

Sede legale:

Via Marzabotto n°18
30010 CAMPAGNA LUPIA
Cod. Fisc. e P.I. 01956410276


Oggetto:

STUDIO DI IMPATTO VIABILISTICO:
ELABORATI GRAFICI

Elaborato:

S5.3

Progettisti:

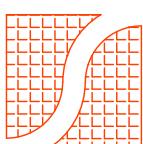

SIMMOS s.r.l.

PIANI & PROGETTI
30173 Venezia-Mestre Via Martiri della Libertà 242/B
Tel.: 041-5352593 Fax: 041-2667322
Email: info@simmos.it Web: <http://www.simmos.it>
Email PEC: simmossrl@pec.it



Responsabile progetto: Ing. Alberto Colella
FIRMATO DIGITALMENTE

Scala:

-

Data:

NOVEMBRE 2025

File:

s2108dli1-0.dwg

Sost. il:

-

IL PRESENTE DISEGNO E' DI NOSTRA PROPRIETA' ED E' SOTTO LA PROTEZIONE DELLA LEGGE SULLA PROPRIETA' LETTERARIA, NE E' QUINDI VIETATA, PER QUALSIASI MOTIVO, LA RIPRODUZIONE E CONSEGNA A TERZI


rev.	data	descrizione	oper.	verif. R.C.	approv. D.T.
rev. 0	17/11/2025	PRIMA EMISSIONE	124	122	113
rev. 1	-	-	-	-	-


Riproduzione cartacea del documento informatico sottoscritto digitalmente da

COLELLA ALBERTO il 17/11/2025 11:07:40

ai sensi dell'art. 20 e 23 del D.lgs 82/2005

PROTOCOLLO GENERALE: 2025 / 81276 del 18/11/2025

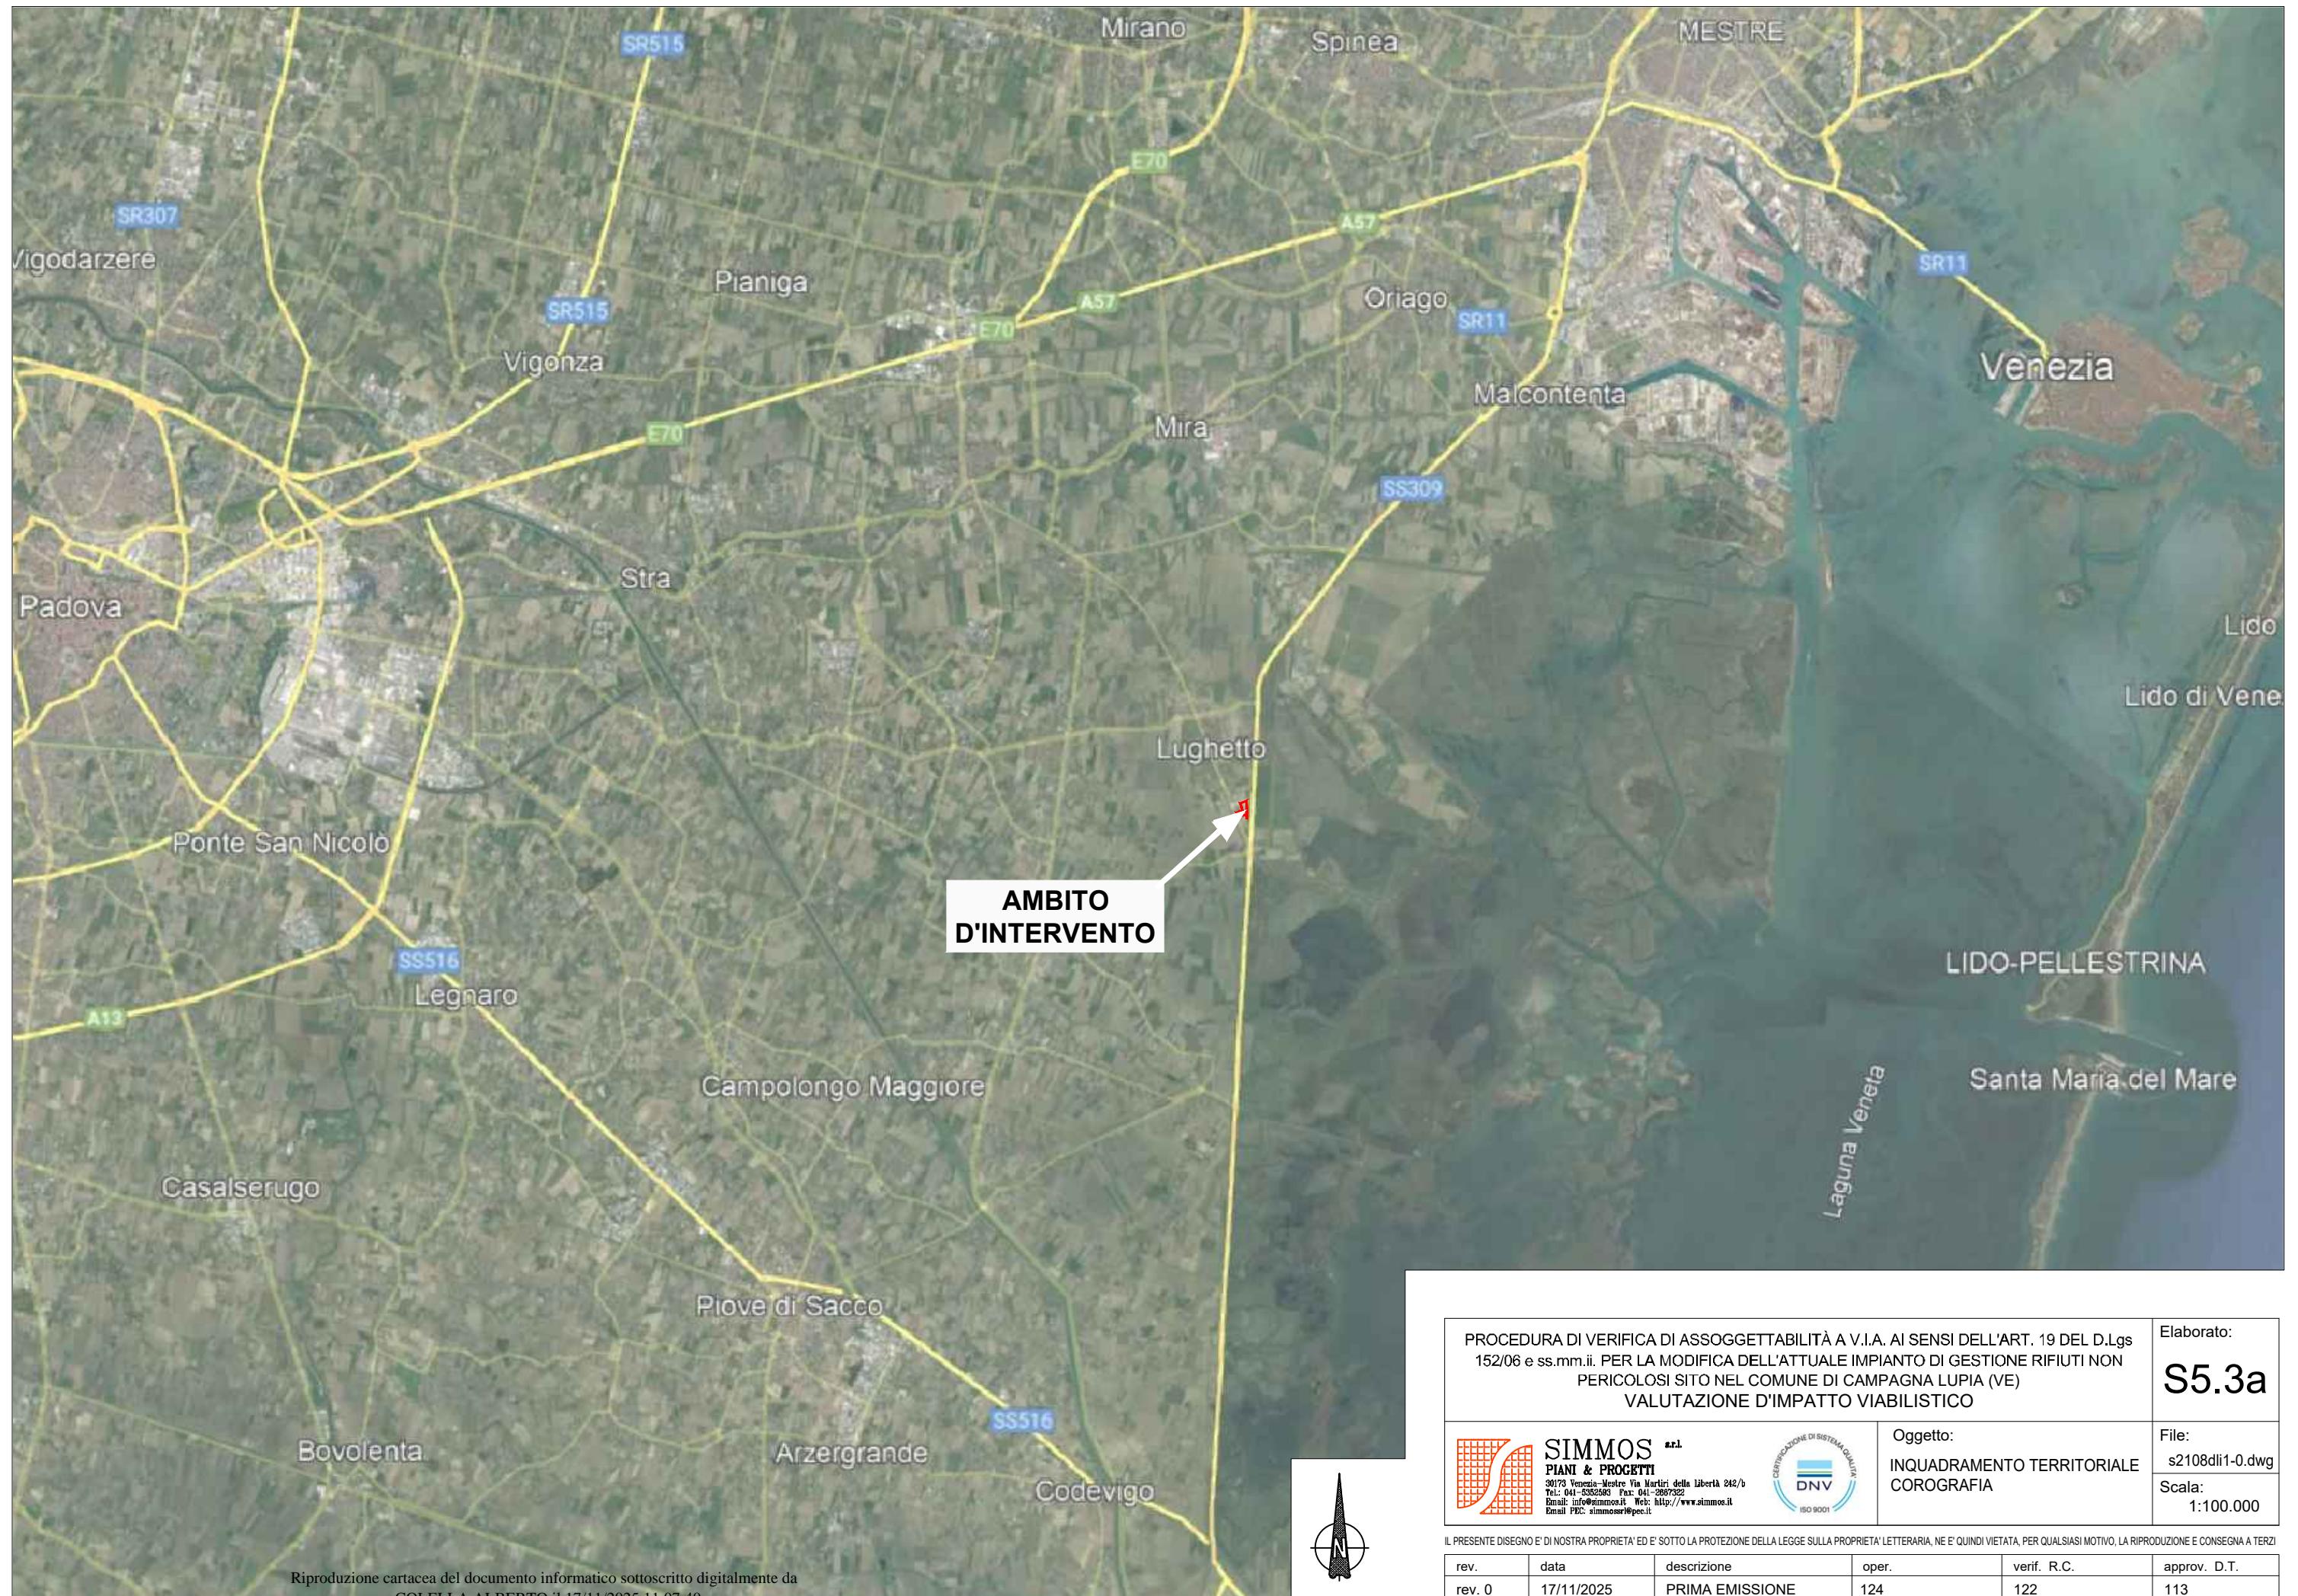

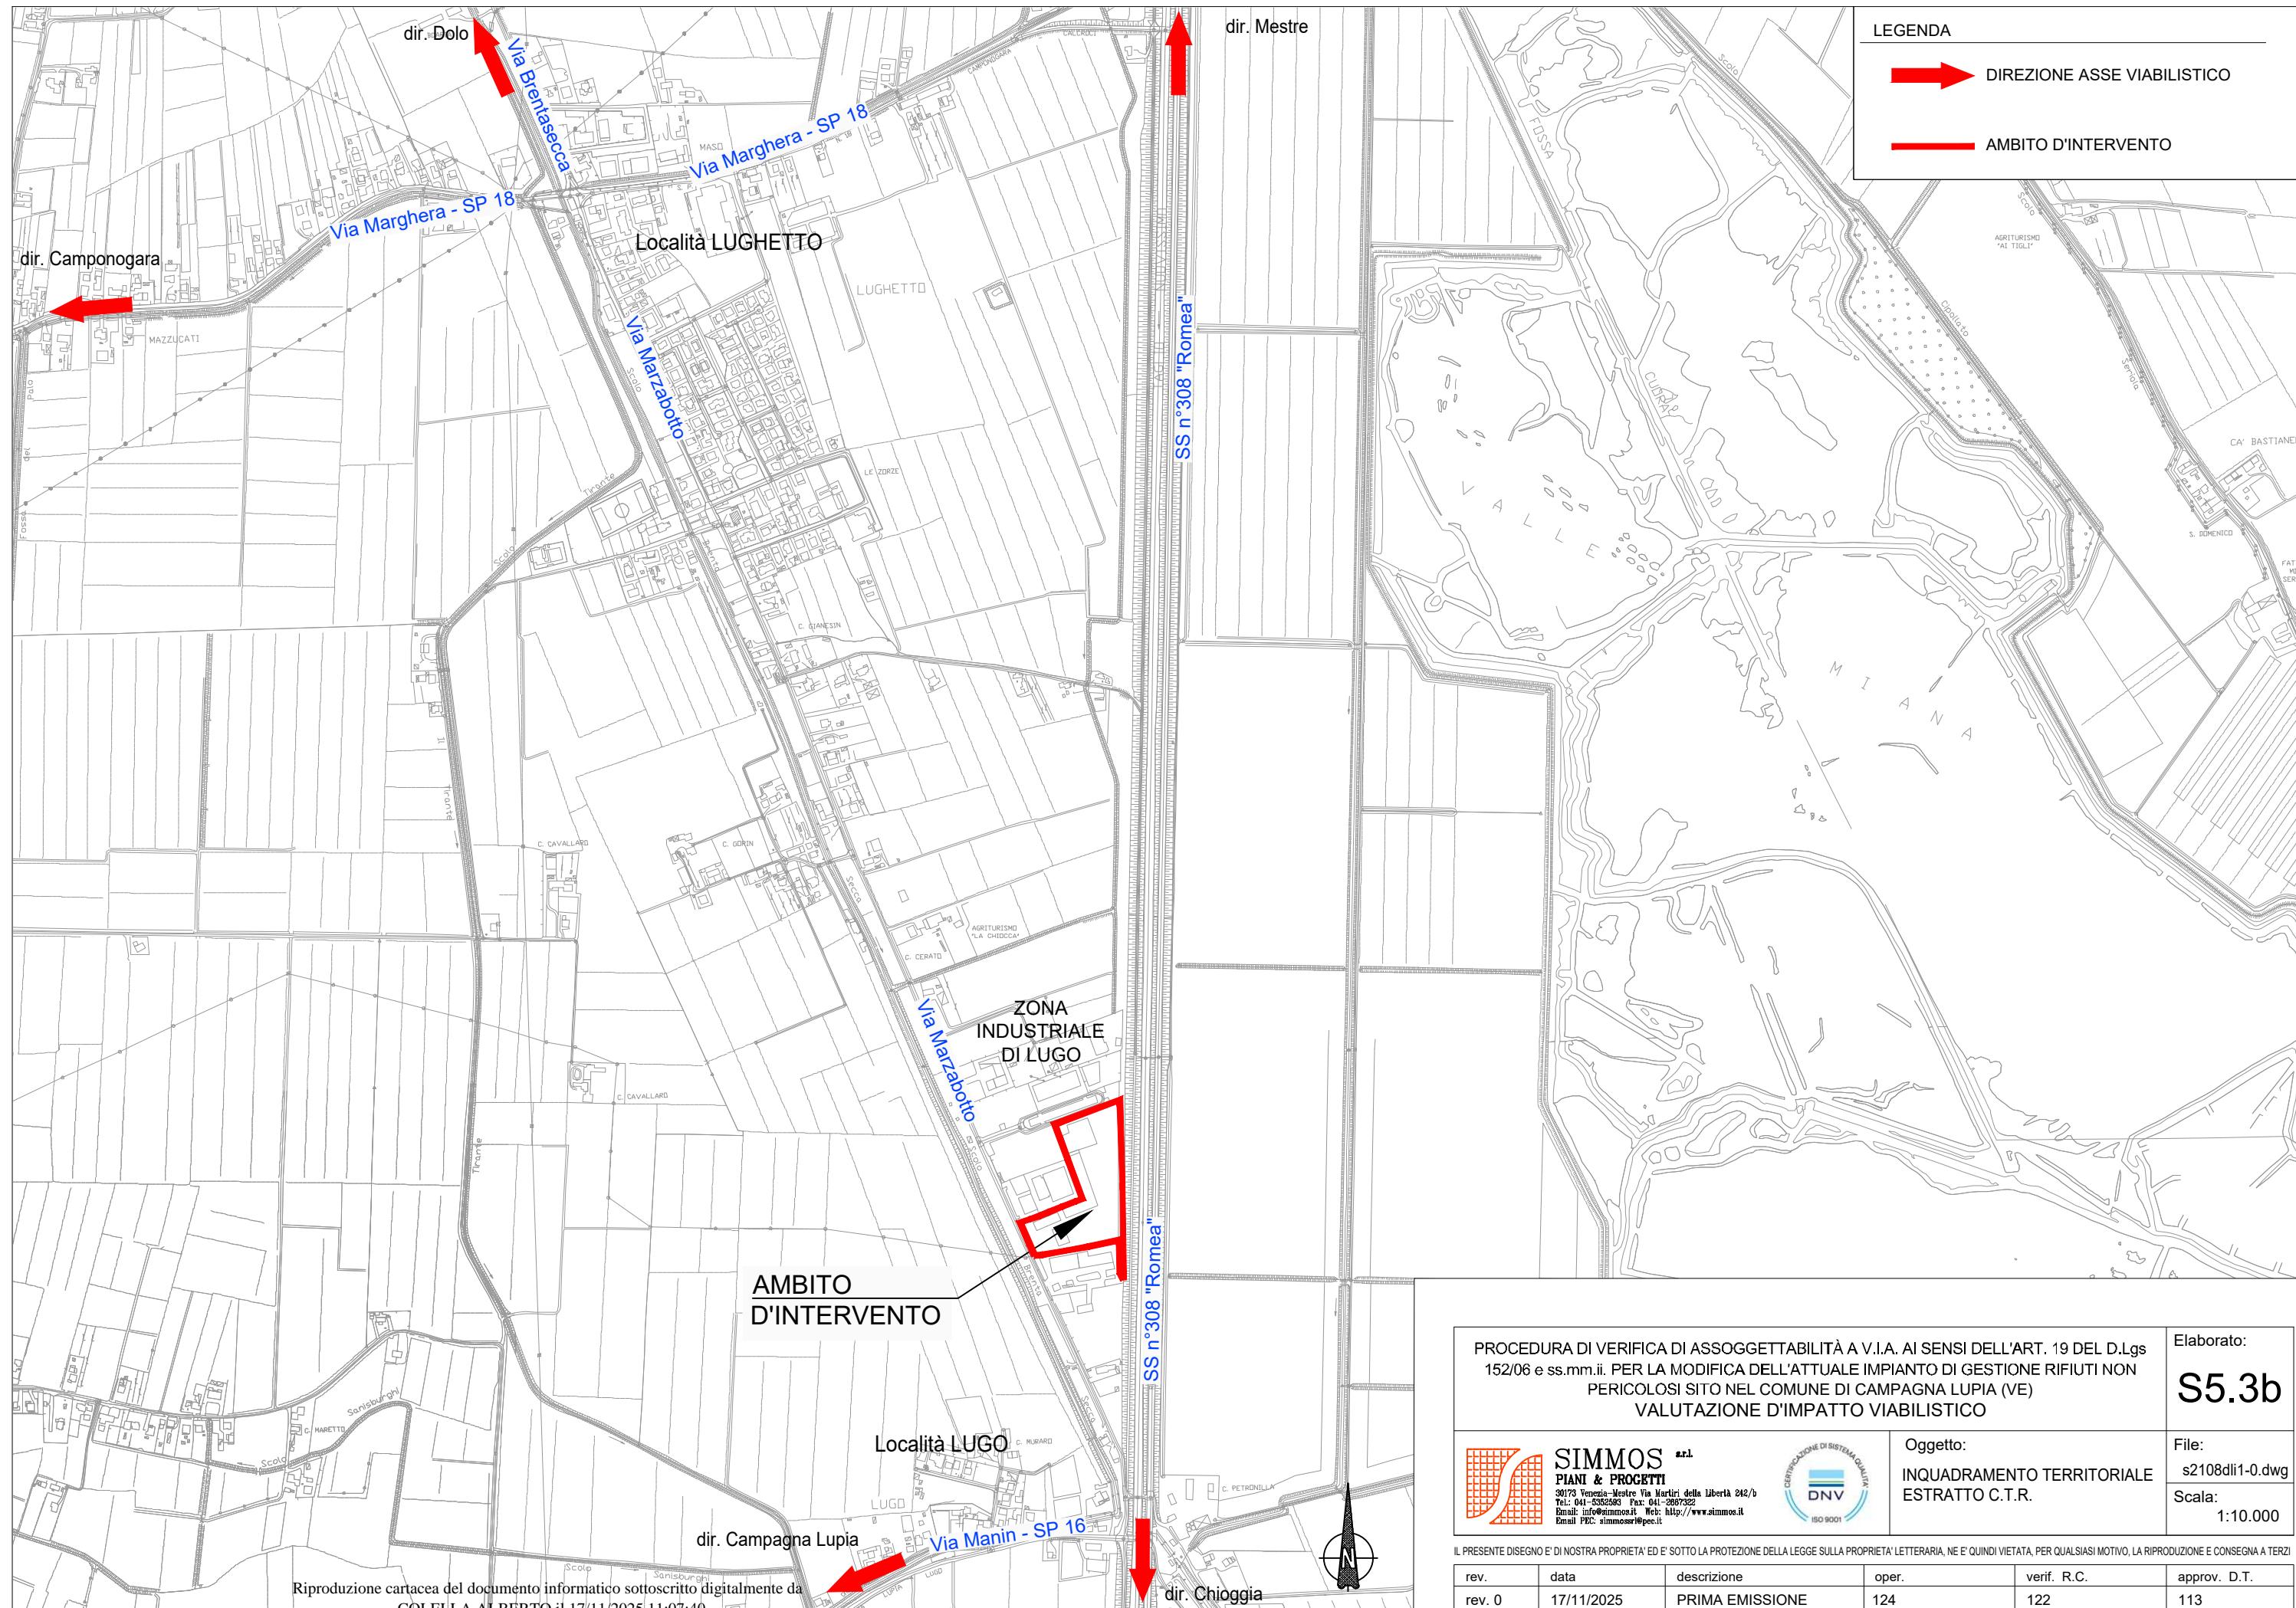

Riproduzione cartacea del documento informatico sottoscritto digitalmente
COLELLA ALBERTO il 17/11/2025 11:07:40

ai sensi dell'art. 20 e 23 del D.lgs 82/2005

ai sensi dell'art. 20 e 23 del D.lgs 82/2005

PROCEDURA DI VERIFICA DI ASSOGGETTABILITÀ A V.I.A. AI SENSI DELL'ART. 19 DEL D.Lgs
152/06 e ss.mm.ii. PER LA MODIFICA DELL'ATTUALE IMPIANTO DI GESTIONE RIFIUTI NON
PERICOLOSI SITO NEL COMUNE DI CAMPAGNA LUPIA (VE)
VALUTAZIONE D'IMPATTO VIABILISTICO

Elaborato:

File:
s2108dli1-0.dwg

Scala:
1:10.000


SIMMOS s.r.l.

PIANI & PROGETTI
 30173 Venezia-Mestre V.le Martiri della libertà 242
 Tel. 049/530303 fax: 049/530322
 Email: simmoss@pec.it Web: <http://www.simmos.it>



Oggetto:
INQUADRAMENTO TE
ESTRATTO C.T.R.

rev.	data	descrizione	oper.	verif. R.C.	approv. D.T.
rev. 0	17/11/2025	PRIMA EMISSIONE	124	122	113

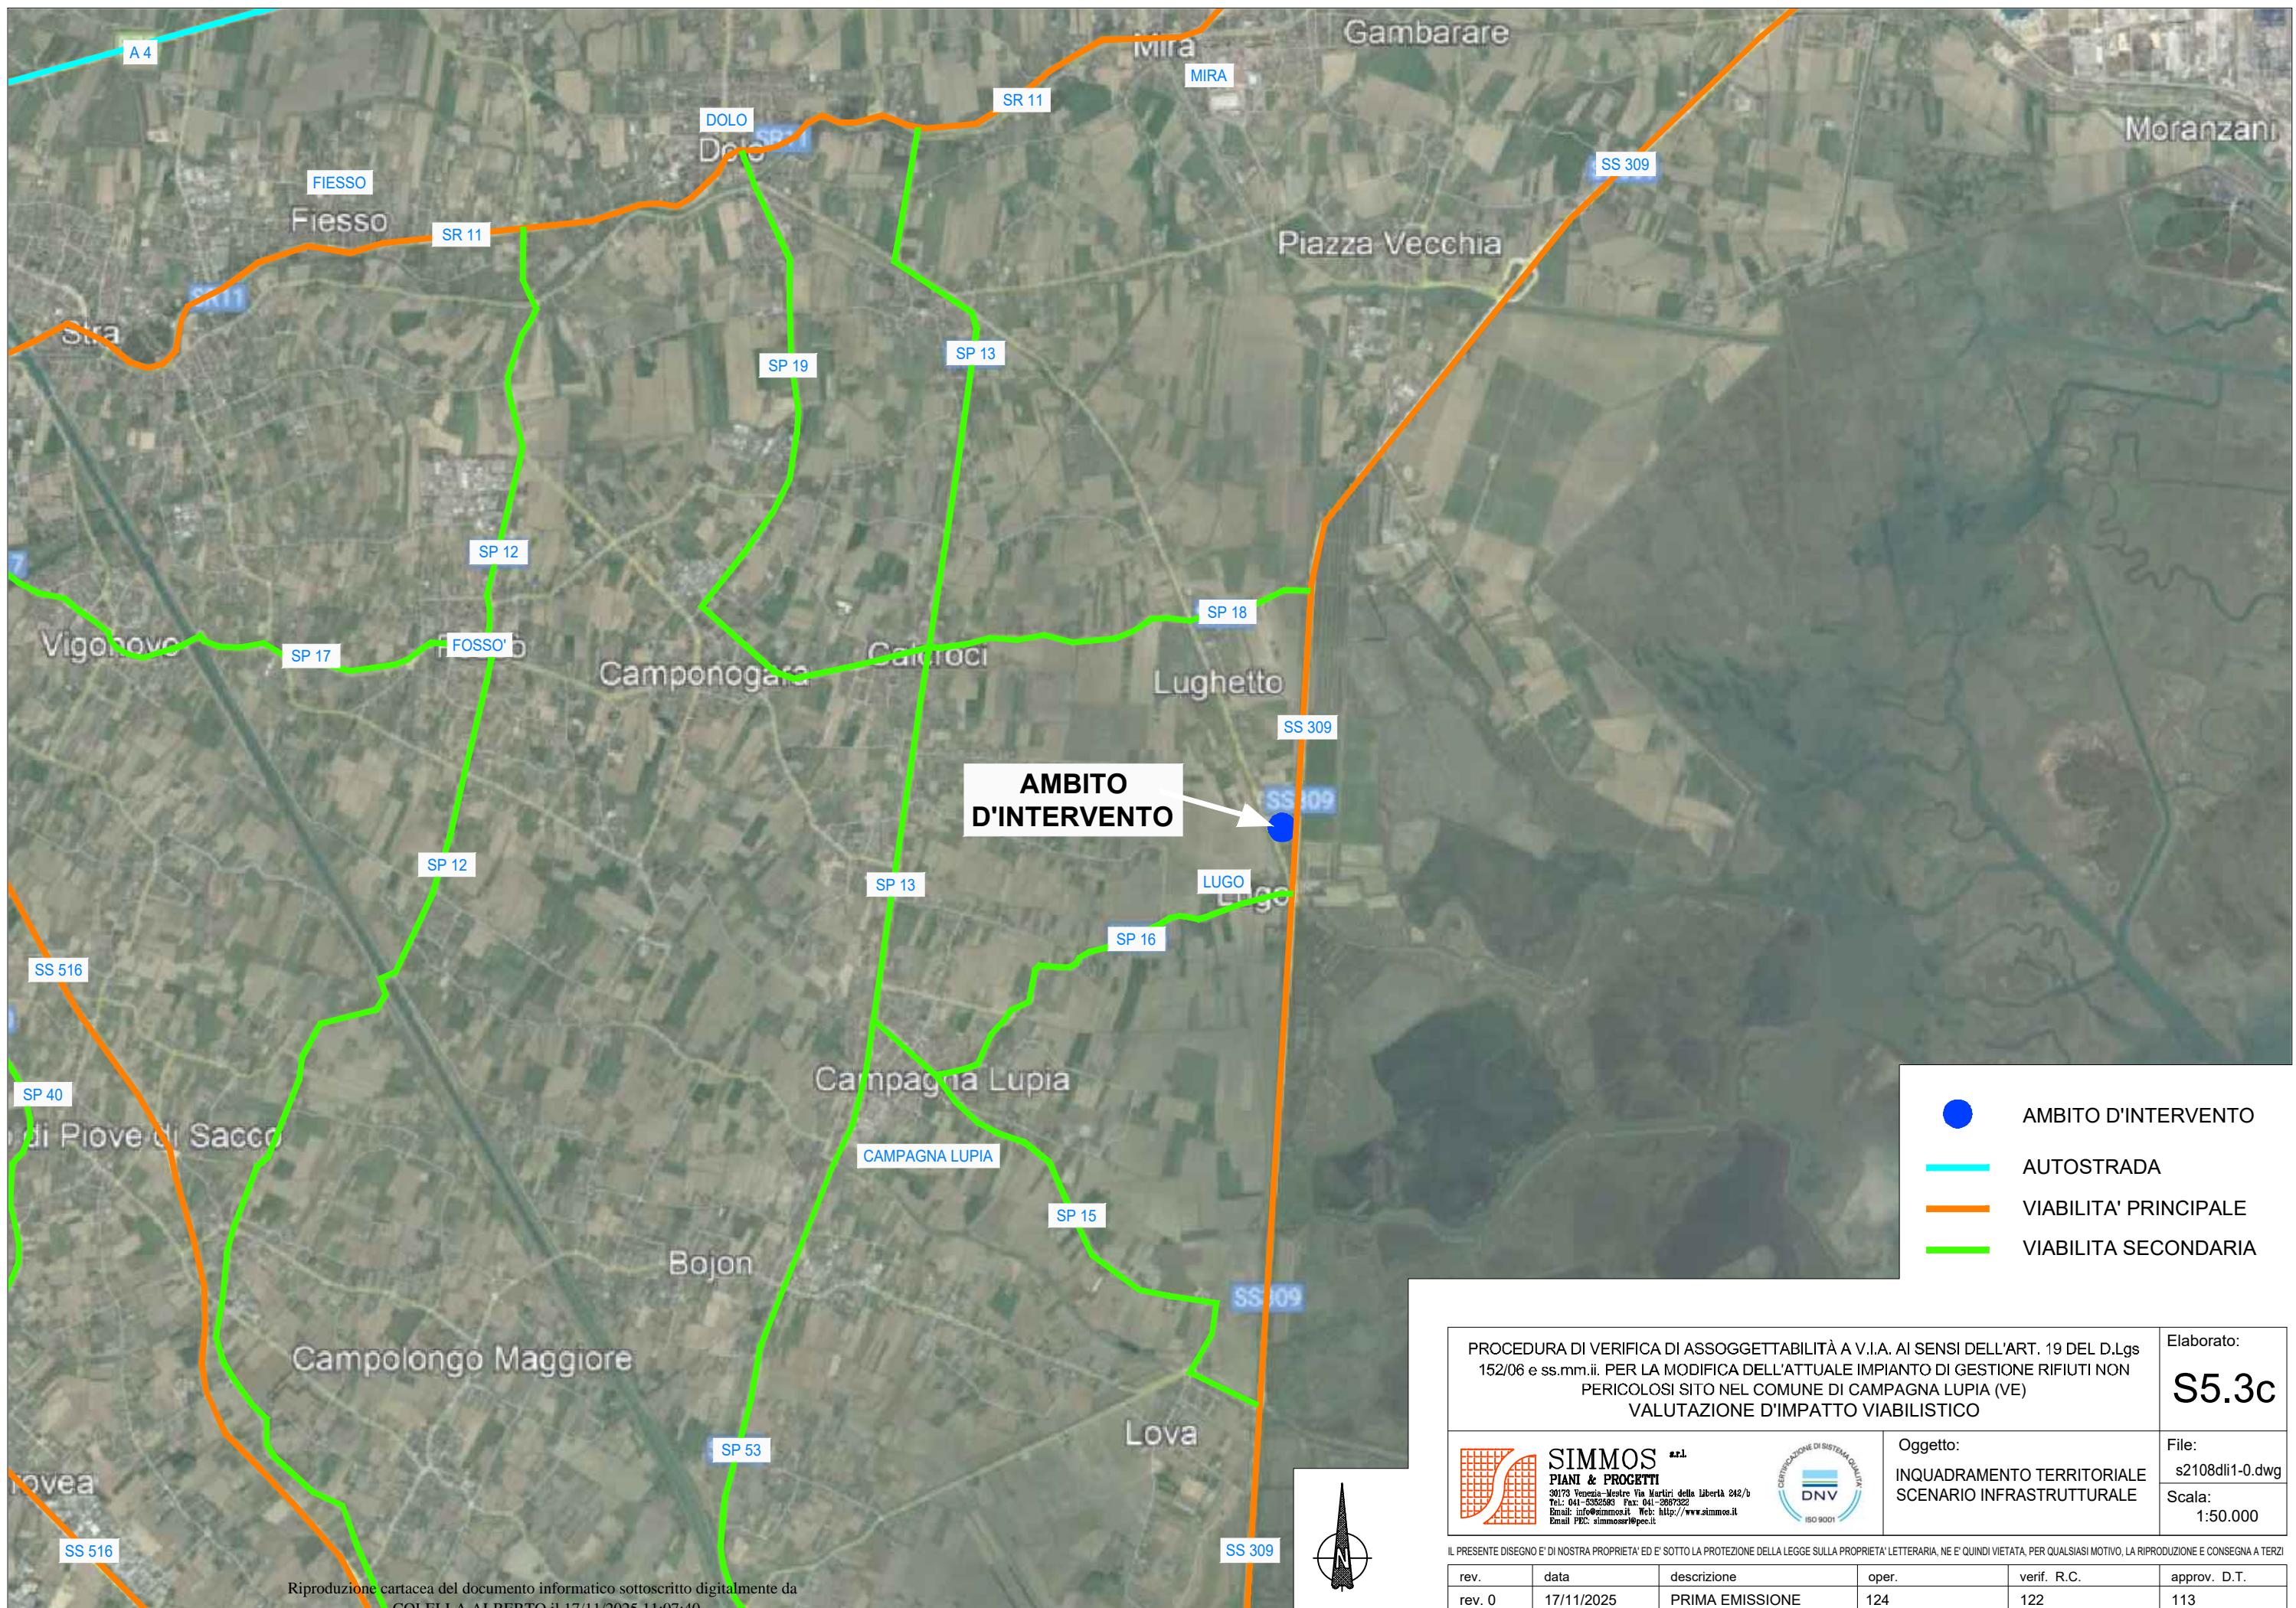

Riproduzione cartacea del documento informatico sottoscritto digitalmente da
COLELLA ALBERTO il 17/11/2025 11:07:40

ai sensi dell'art. 20 e 23 del D.lgs 82/2005

OCOGLIO GENERALE: 2025 / 81276 del 18/11/2025

PROTOCOLLO GENERALE: 2025 / 81276 del 18/11/2025

PROCEDURA DI VERIFICA DI ASSOGGETTABILITÀ A V.I.A. AI SENSI DELL'ART. 19 DEL D.Lgs
152/06 e ss.mm.ii. PER LA MODIFICA DELL'ATTUALE IMPIANTO DI GESTIONE RIFIUTI NON
PERICOLOSI SITO NEL COMUNE DI CAMPAGNA LUPIA (VE)
VALUTAZIONE D'IMPATTO VIABILISTICO

Elaborato:
S5.3c



SIMMOS s.r.l.
PIANI & PROCETTI
30173 Venezia-Mestre, Via Martiri della Libertà 2
Tel.: 041-5352593 Fax: 041-2867322
Email: info@simmos.it Web: <http://www.simmos.it>




Oggetto:


INQUADRAMENTO TERRITORIALE SCENARIO INFRASTRUTTURALE

File:
s2108dli1-0.dwg

Scala:
1:50,000

IL PRESENTE DISEGNO E' DI NOSTRA PROPRIETA' ED E' SOTTO LA PROTEZIONE DELLA LEGGE SULLA PROPRIETA' LETTERARIA, NE E' QUINDI VIETATA, PER QUALSIASI MOTIVO, LA RIPRODUZIONE E CONSEGNA A TERZI

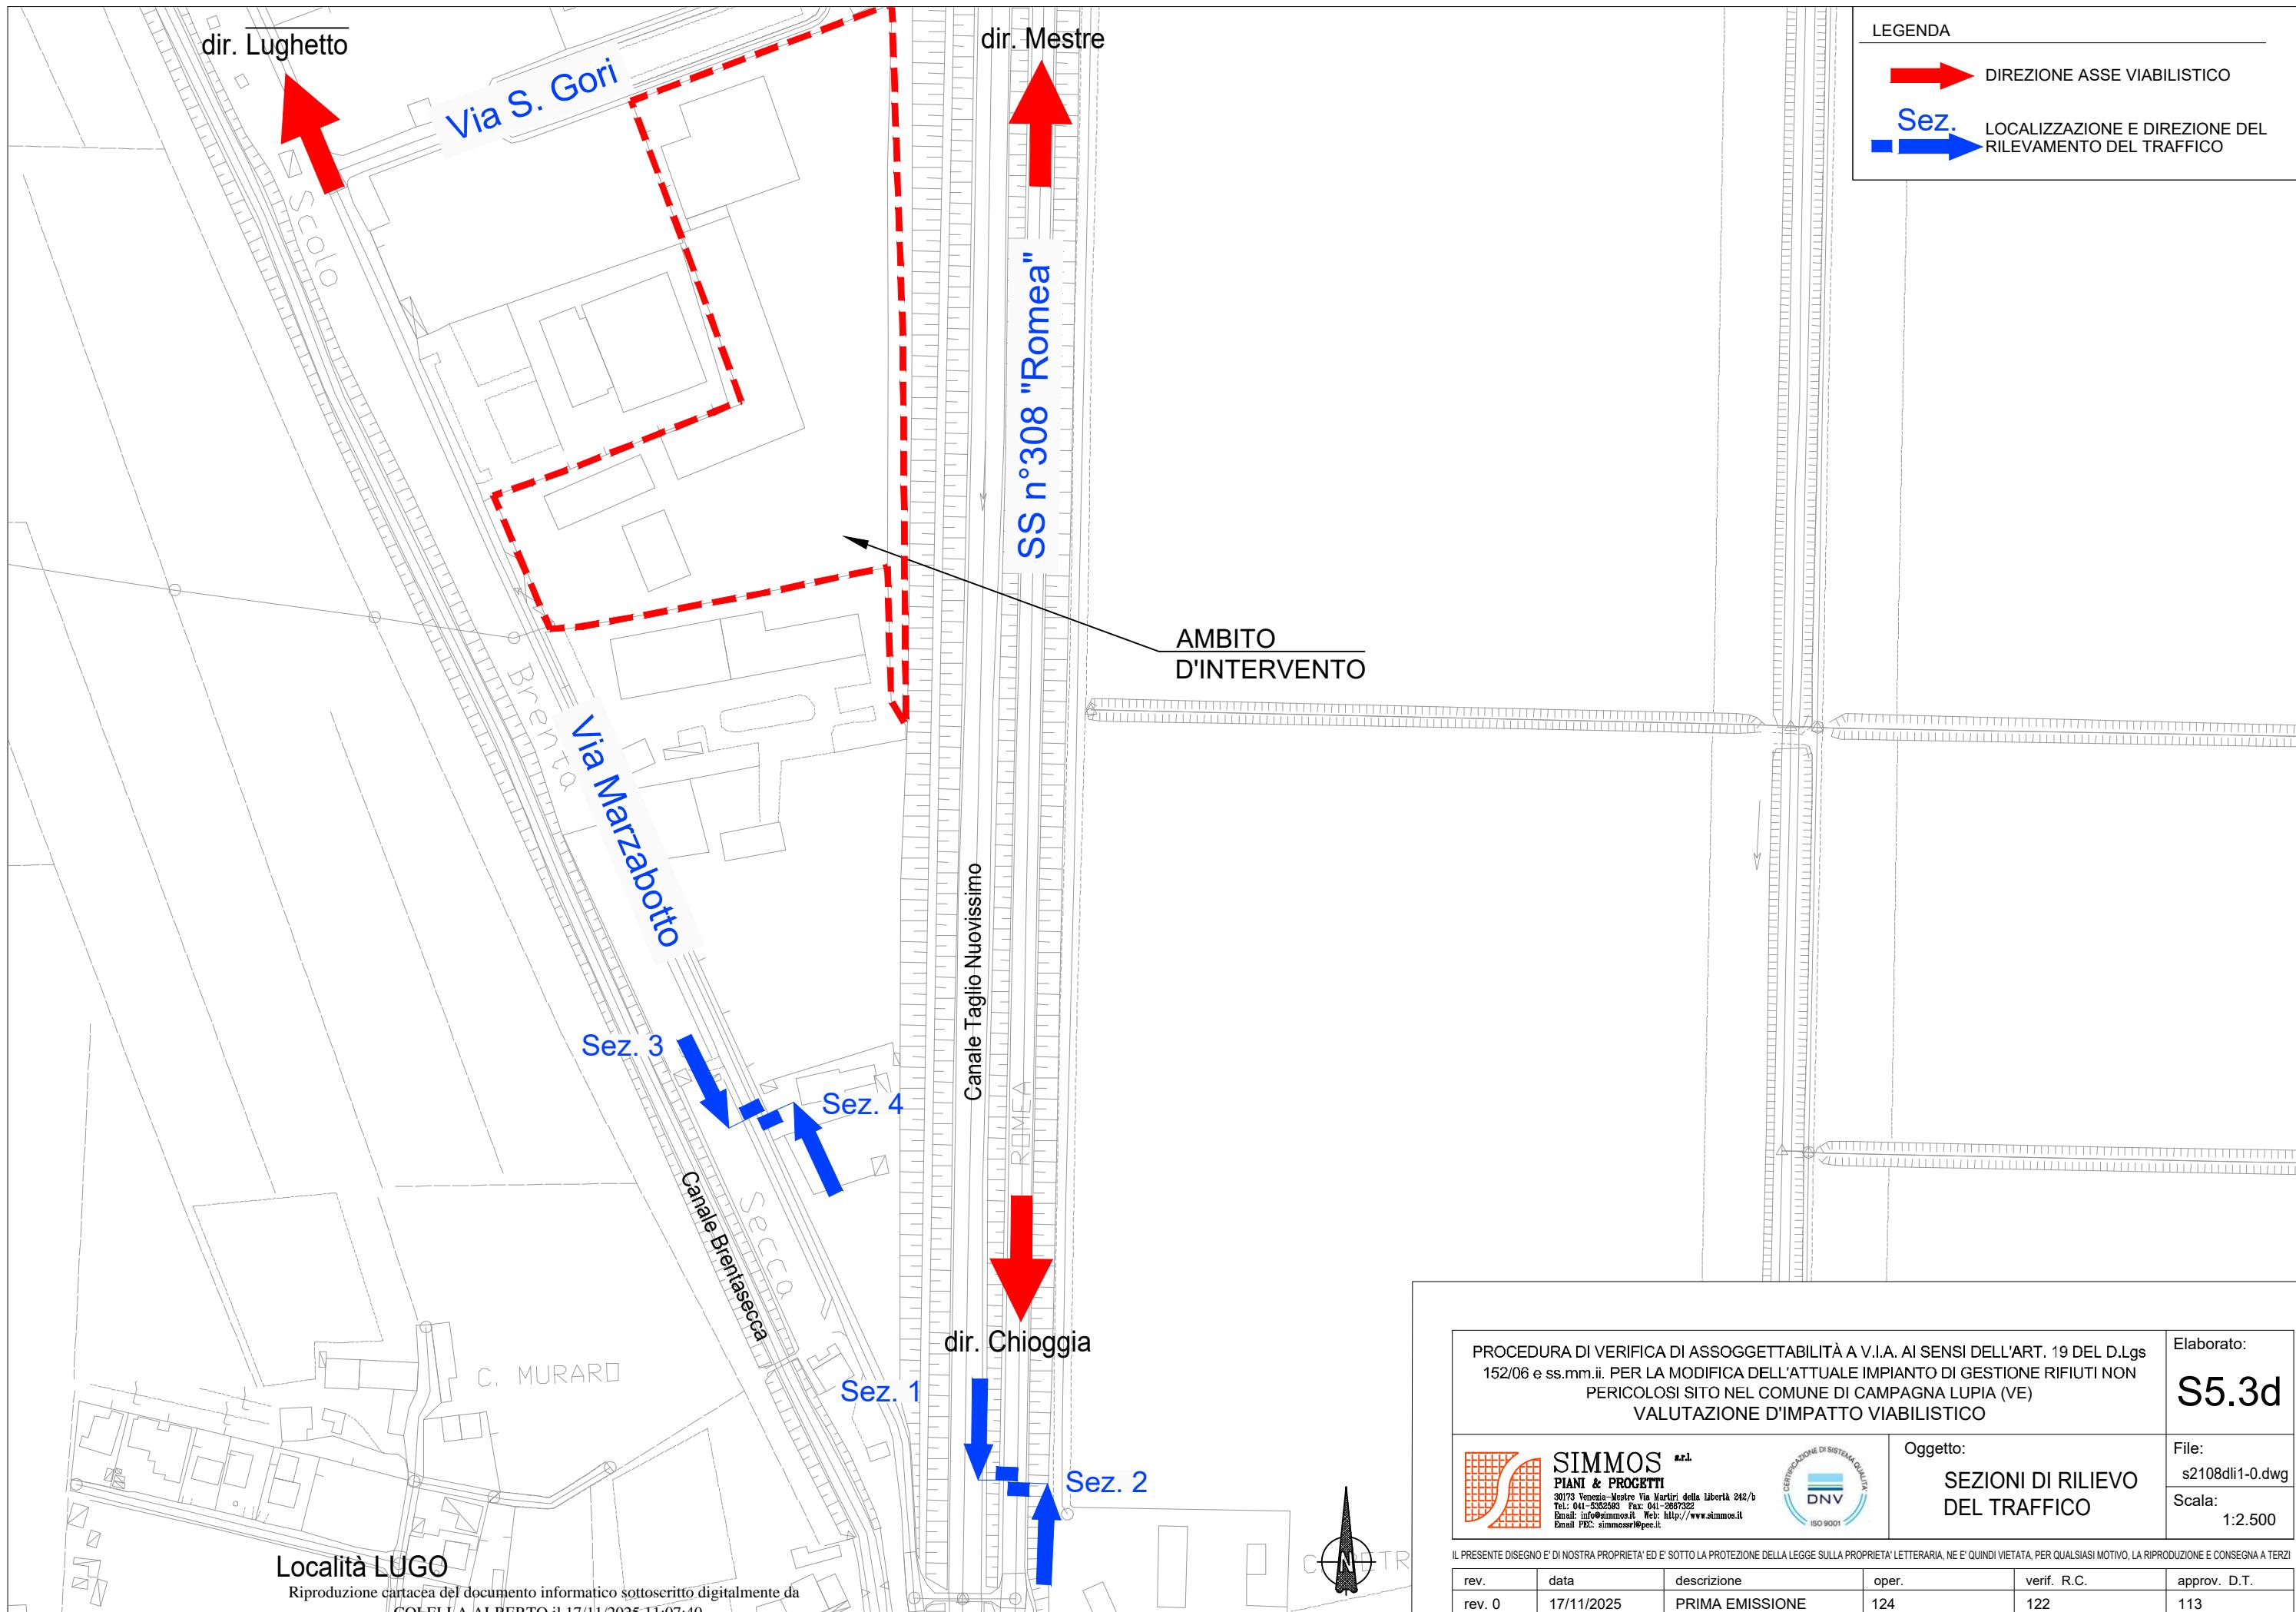

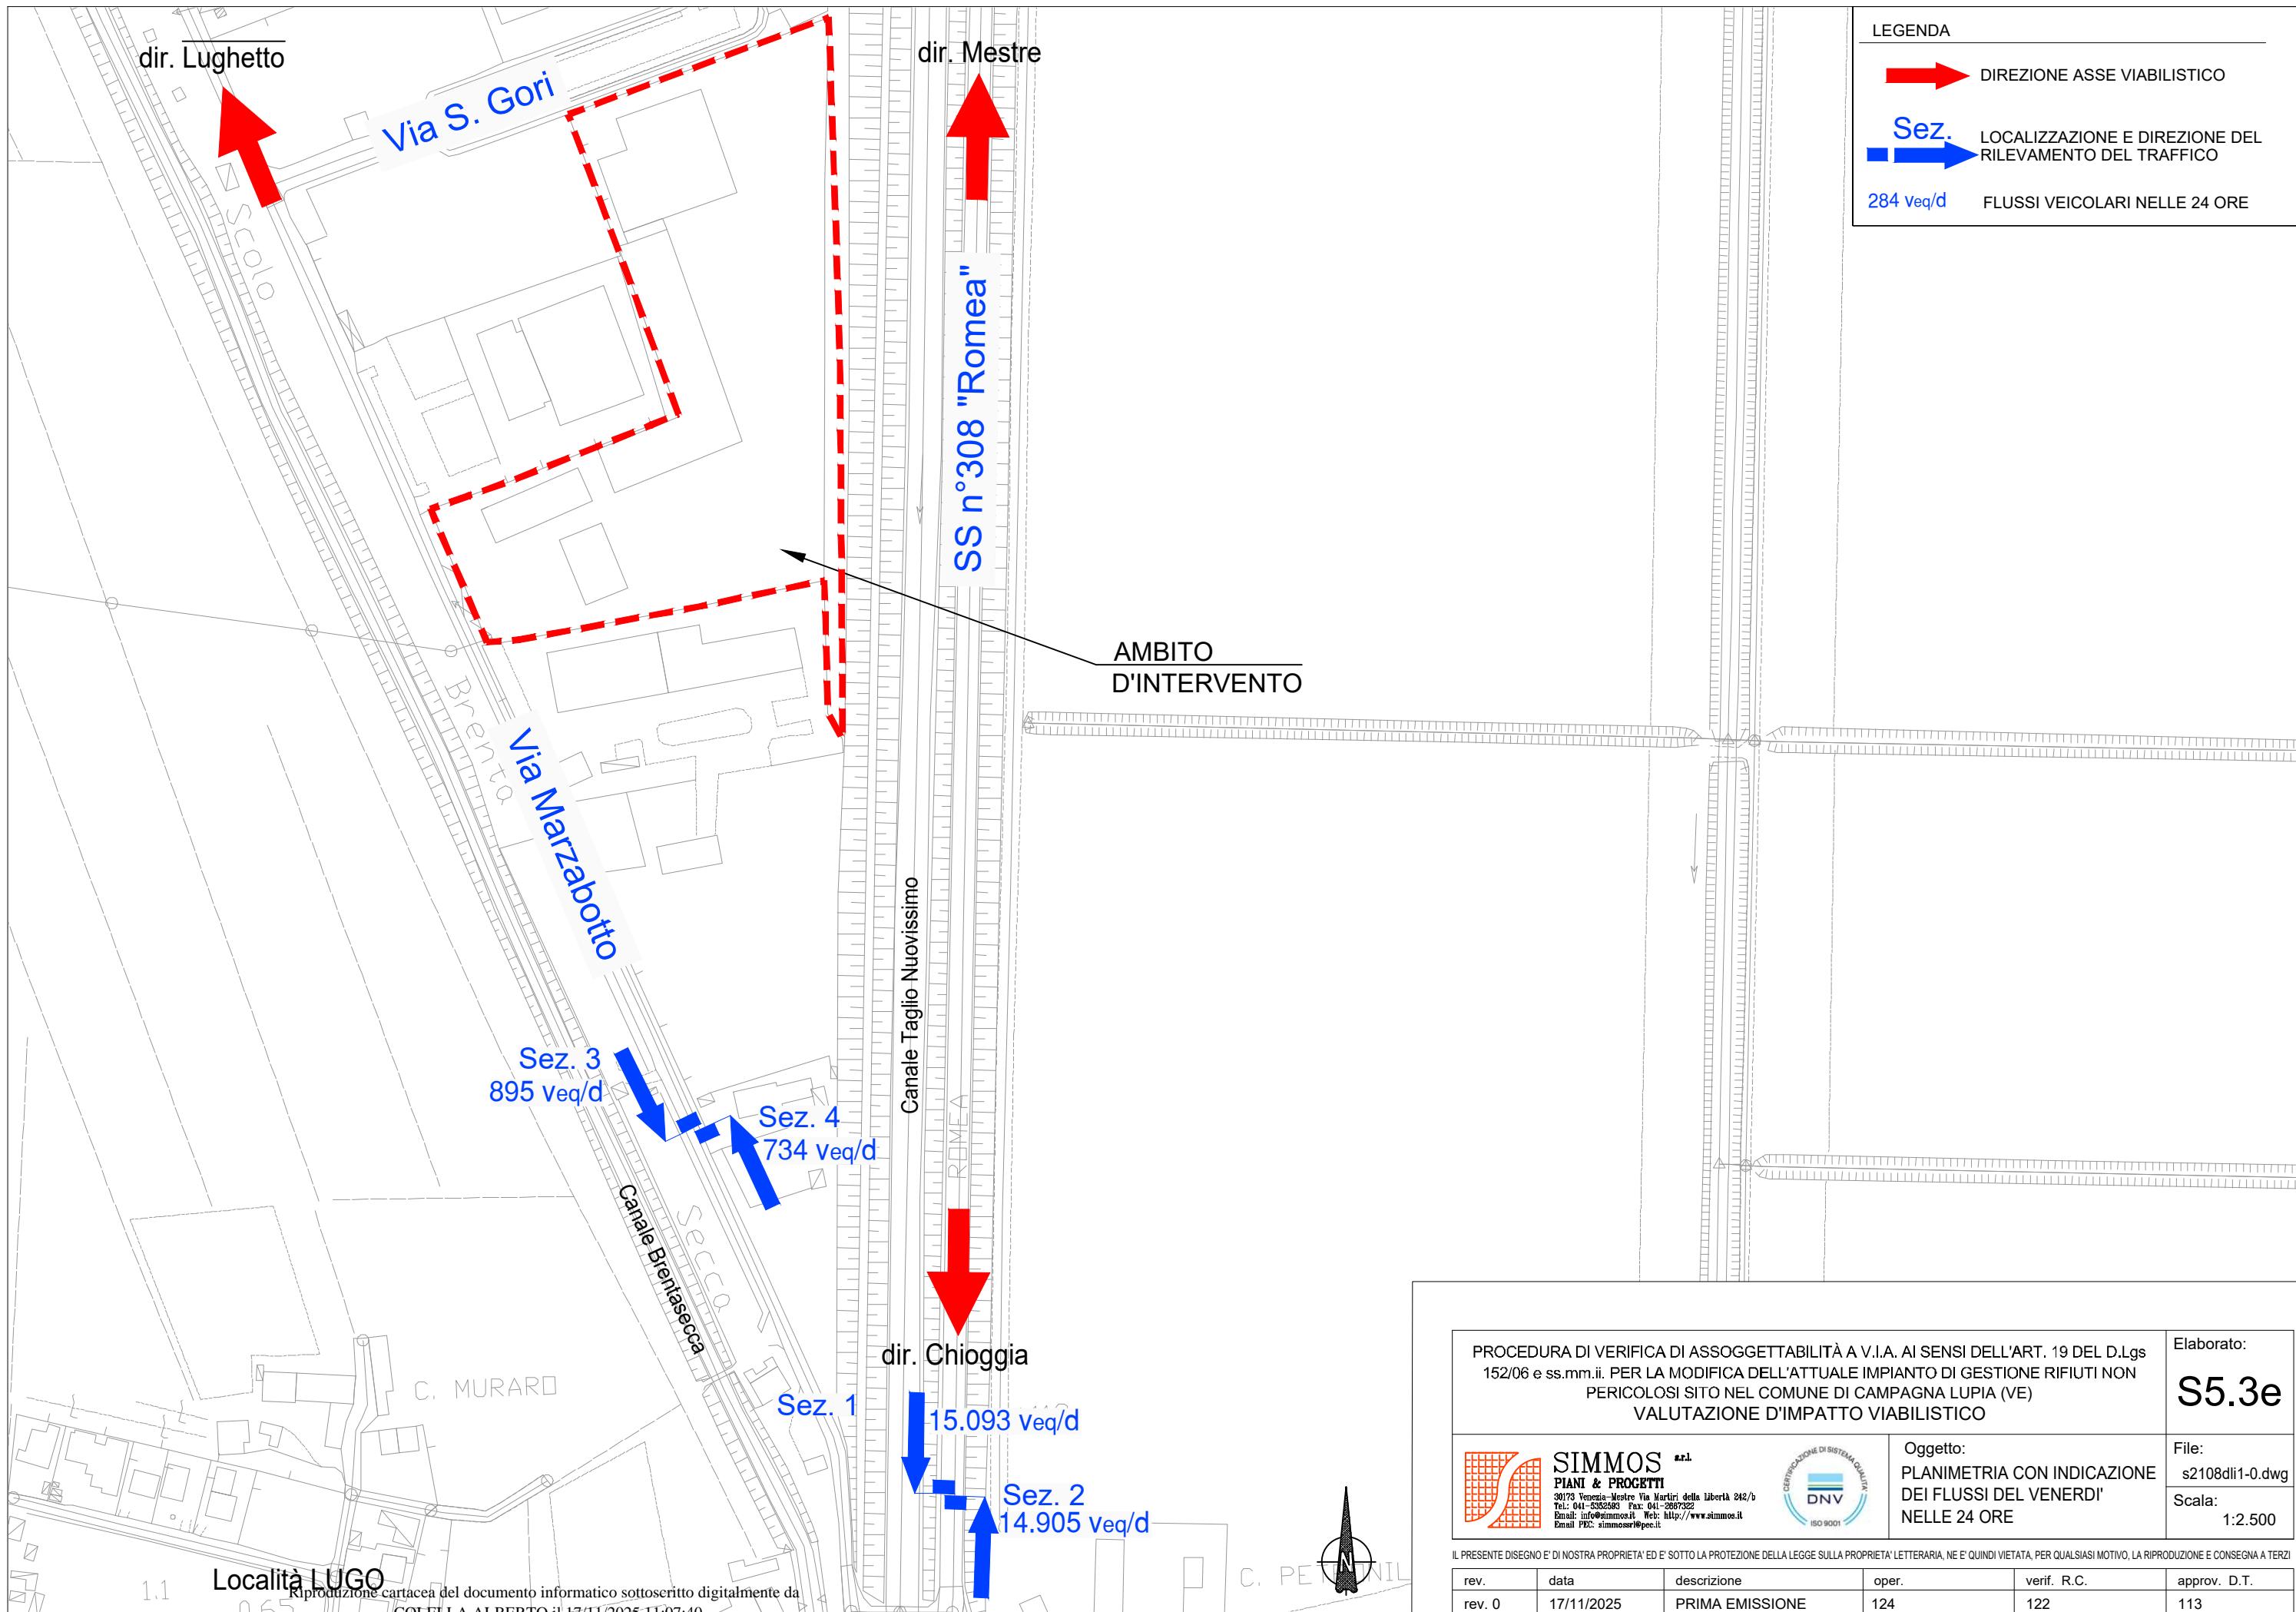

PROCEDURA DI VERIFICA DI ASSOGGETTABILITÀ A V.I.A. AI SENSI DELL'ART. 19 DEL D.LGS 152/06 e ss.mm.ii. PER LA MODIFICA DELL'ATTUALE IMPIANTO DI GESTIONE RIFIUTI NON PERICOLOSI SITO NEL COMUNE DI CAMPAGNA LUPIA (VE) VALUTAZIONE D'IMPATTO VIABILISTICO

 SIMMOS s.r.l.
PIANI & PROGETTI
30173 Venezia-Mestre Via Martiri della libertà 242/b
Tel. 041-5352593 Fax: 041-2897322
Email: info@simmos.it Web: http://www.simmos.it
Email PEC: simmosrl@pec.it



Oggetto:
PLANIMETRIA CON INDICAZIONE
DEI FLUSSI DEL VENERDI'
NELLE 24 ORE


Elaborato:
S5.3e

File:
s2108dlii-0.dwg

Scala:
1:2.500

IL PRESENTE DISEGNO È DI NOSTRA PROPRIETÀ ED È SOTTO LA PROTEZIONE DELLA LEGGE SULLA PROPRIETÀ LETTERARIA, NE È QUINDI VIETATA, PER QUALSIASI MOTIVO, LA RIPRODUZIONE E CONSEGNA A TERZI.

rev.	data	descrizione	oper.	verif. R.C.	approv. D.T.
rev. 0	17/11/2025	PRIMA EMISSIONE	124	122	113

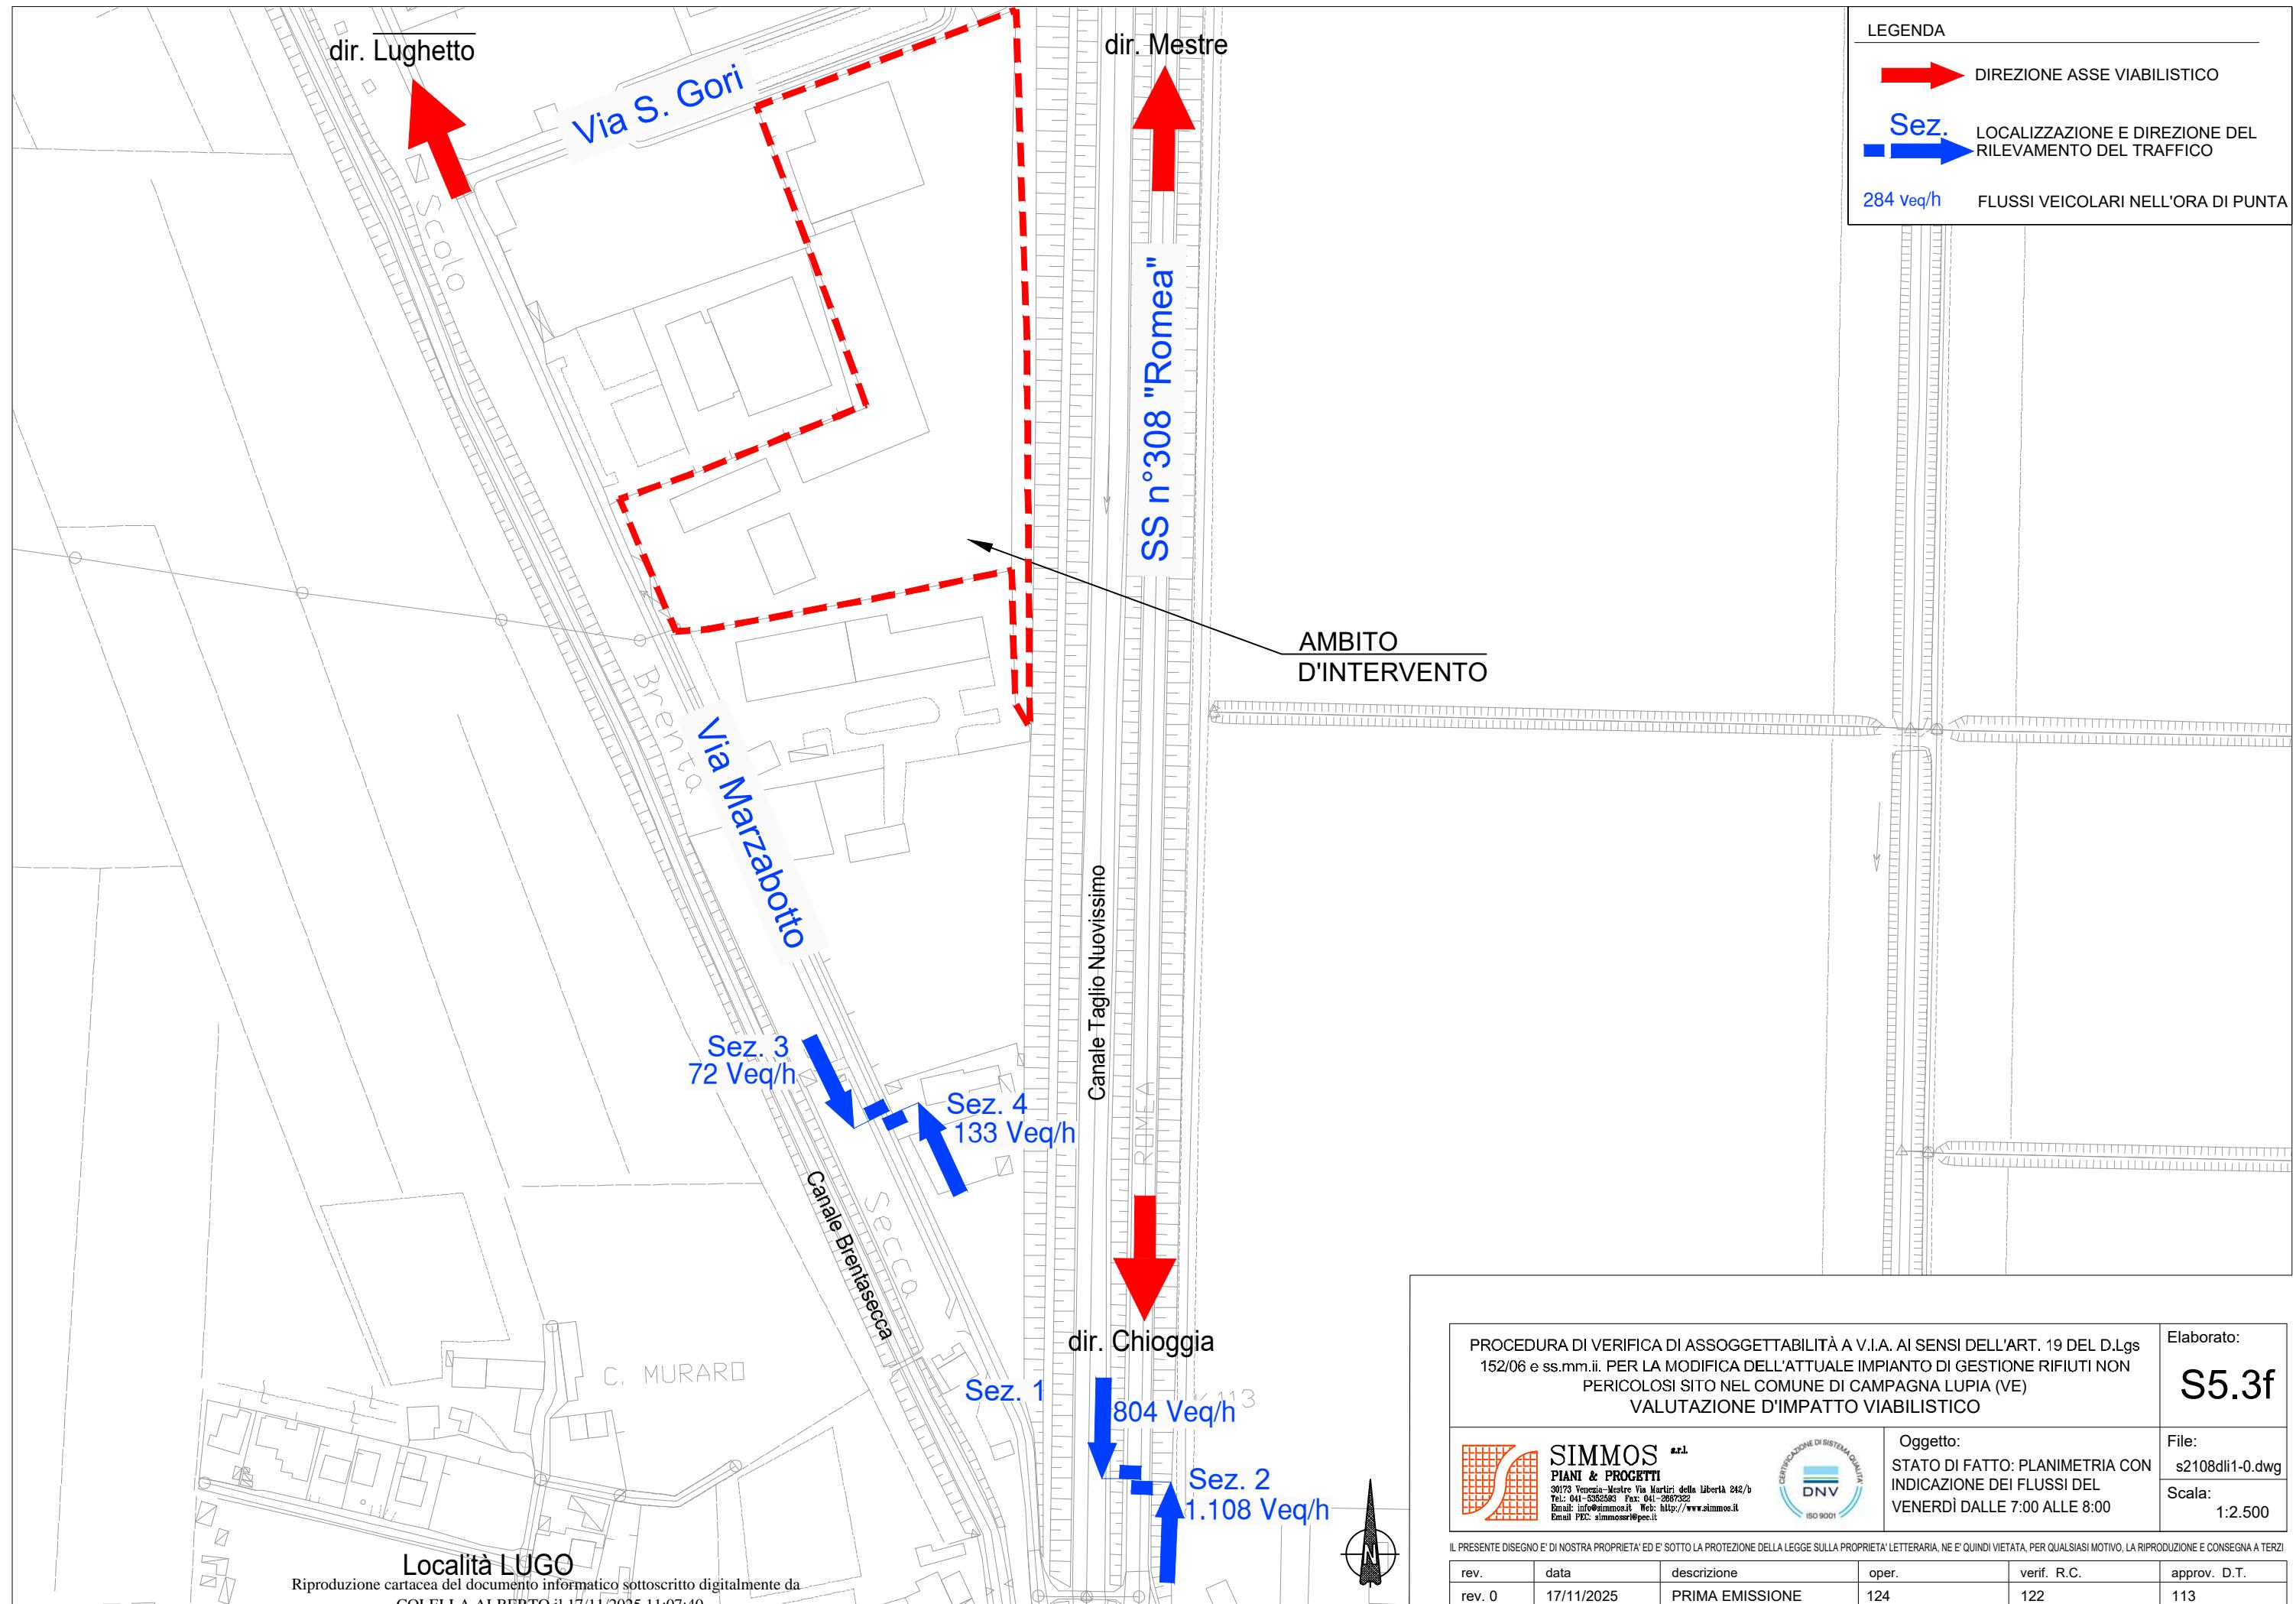

Riproduzione cartacea del documento informatico sottoscritto digitalmente da COLELLA ALBERTO il 17/11/2025 11:07:49

COLELLA ALBERTO il 17/11/2025 11:11:11

ai sensi dell'art. 20 e 23 del D.lgs 82/2005

**PROCEDURA DI VERIFICA DI ASSOGGETTABILITÀ A V.I.A. AI SENSI DELL'ART. 19 DEL D.Lgs
152/06 e ss.mm.ii. PER LA MODIFICA DELL'ATTUALE IMPIANTO DI GESTIONE RIFIUTI NON
PERICOLOSI SITO NEL COMUNE DI CAMPAGNA LUPIA (VE)
VALUTAZIONE D'IMPATTO VIABILISTICO**

Elaborato:
S5.3f

SIMMOS a.r.l.
PIANI & PROGETTI
30173 Venezia-Mestre Via Libertà 242/b
Tel.: 041-5352493 Fax: 041-2697322
Email: info@simmos.it Web: <http://www.simmos.it>
Email: ccm@simmos.it




OGGETTO:
STATO DI FATTO: PLANIMETRIA CON
INDICAZIONE DEI FLUSSI DEL
VENERDÌ DALLE 7:00 ALLE 8:00

File: s2108dli1-0.dwg
Scala: 1:2.500

IL PRESENTE DISEGNO E' DI NOSTRA PROPRIETA' ED E' SOTTO LA PROTEZIONE DELLA LEGGE SULLA PROPRIETA' LETTERARIA. NE E' QUINDI VIETATA, PER QUALSIASI MOTIVO, LA RIPRODUZIONE E CONSEGNA A TERZI.

rev.	data	descrizione	oper.	verif. R.C.	approv. D.T.
rev. 0	17/11/2025	PRIMA EMISSIONE	124	122	113

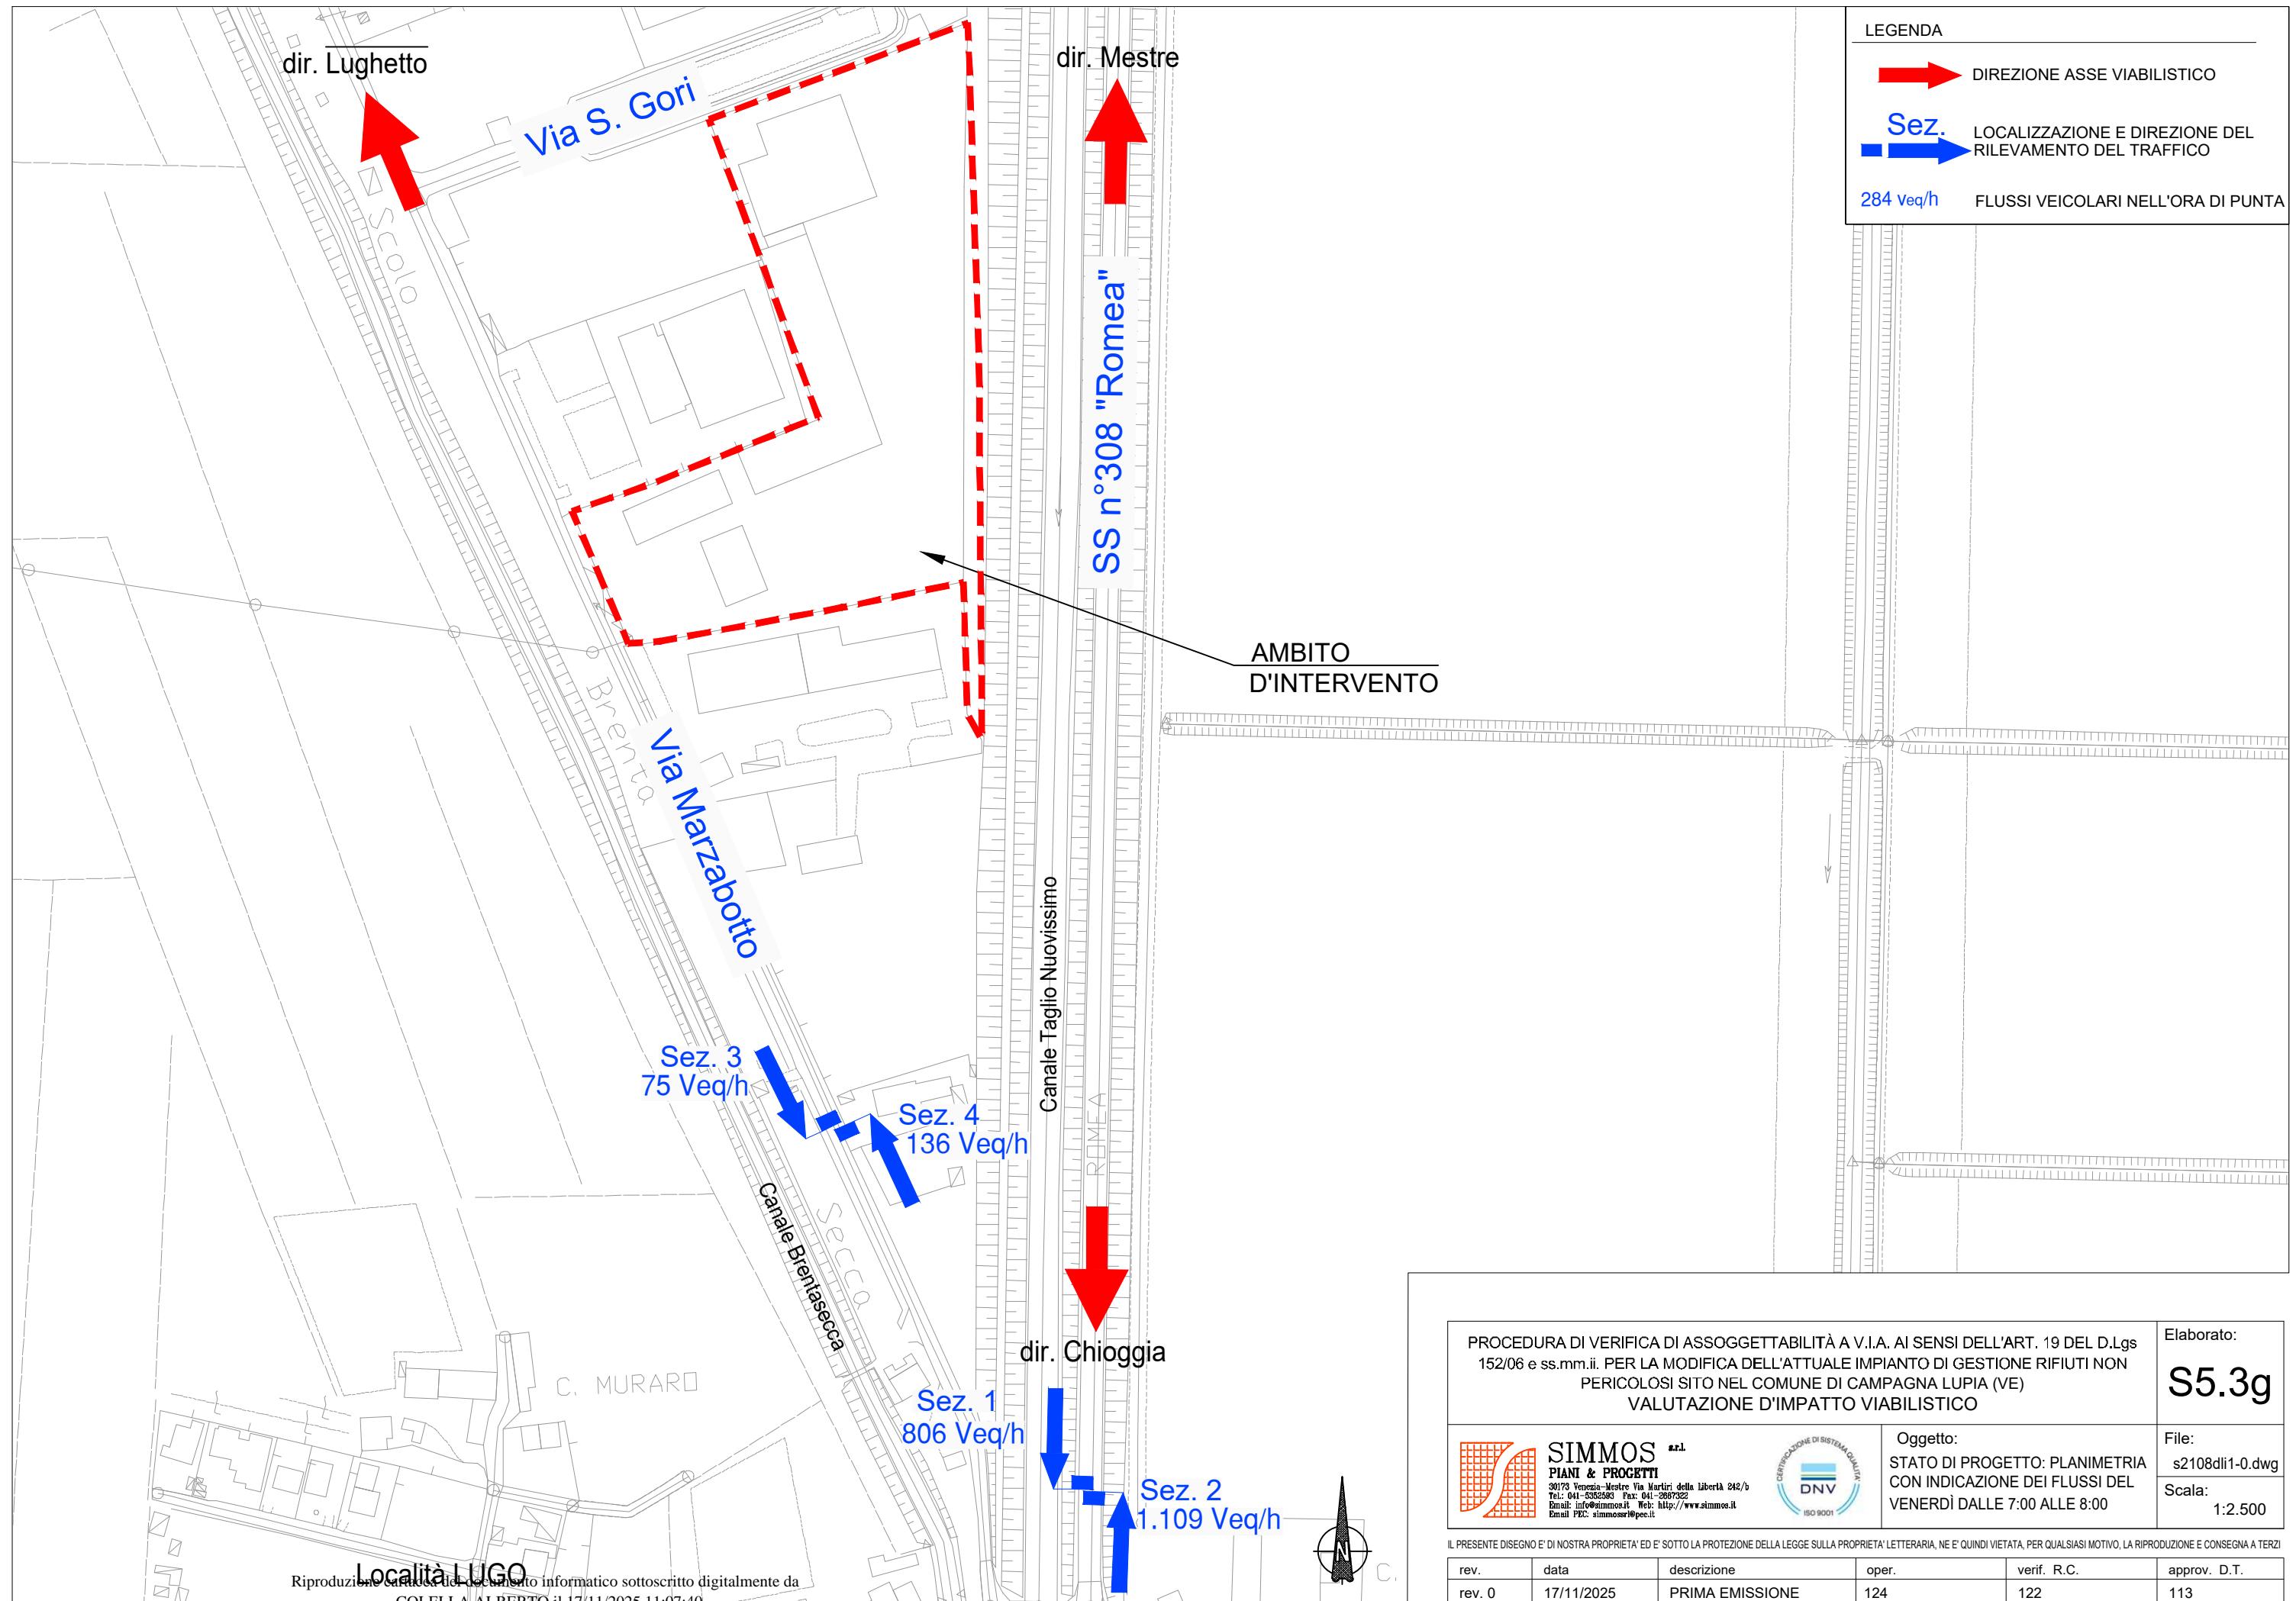

Località LUGO
Riproduzione cartacea del documento informatico sottoscritto digitalmente da
COLELLA ALBERTO il 17/11/2025 11:07:40

ai sensi dell'art. 20 e 23 del D.lgs 82/2005

TOCOLLO GENERALE: 2025 / 81276 del 18/1

ai sensi dell'art. 26 e 25 del D.lgs 82/2005