

GENERATORE DI VAPORE A TUBI DA FUMO

02						
01						
00	-	Prima emissione	D.B.			24/12/2018
Rev.	Status	Description	Prepared	Checked	Approved	Date




**CALDAIE
MELGARI**

**PIONEERS
IN HEATING**

DATI TECNICI GENERATORE

Costruttore	:	BIASI
Anno	:	1999
Caratteristiche tecniche:		
Produzione vapore	:	kg/h 2.500
Potenzialità termica nominale	:	kW 1.744,20 kcal/h 1.500.000
Potenzialità termica a focolare	:	kW 1.938,00 kcal/h 1.666.667
Pressione di timbro	:	bar 12
Pressione taratura PSV	:	bar 11,76
Capacità totale	:	m ³ 3,45
Capacità a livello	:	m ³ 2,425
Superficie riscaldata	:	m ² 40,5
Combustibile	:	Gas Metano
Potere calorifico inferiore	:	kcal/Nm ³ 8.570
Consumo massimo di Gas Metano	:	Nm ³ /h 194,50
Combustibile	:	Gasolio
Potere calorifico inferiore	:	kcal/kg 10.200
Consumo massimo di Gasolio	:	kg/h 163,5
Potenza elettrica installata	:	kW 16/18
Caratteristiche alimentazione	:	
Elettrica quadro caldaia (standard)	:	400 V 50 Hz 3 + N + T
Caratteristiche fumi:		
Portata fumi al carico massimo (combustibile Gas metano)	:	kg/h 2.801,10
Portata fumi al carico massimo (combustibile Gasolio)	:	kg/h 2.585,10
Temperatura fumi carico massimo	:	°C 230
Dimensioni di ingombro per trasporto:		
Lunghezza	:	mm 6.000
Larghezza	:	mm 2.500
Altezza (escluso camino)	:	mm 2.700
Peso a vuoto	:	kg 8.000

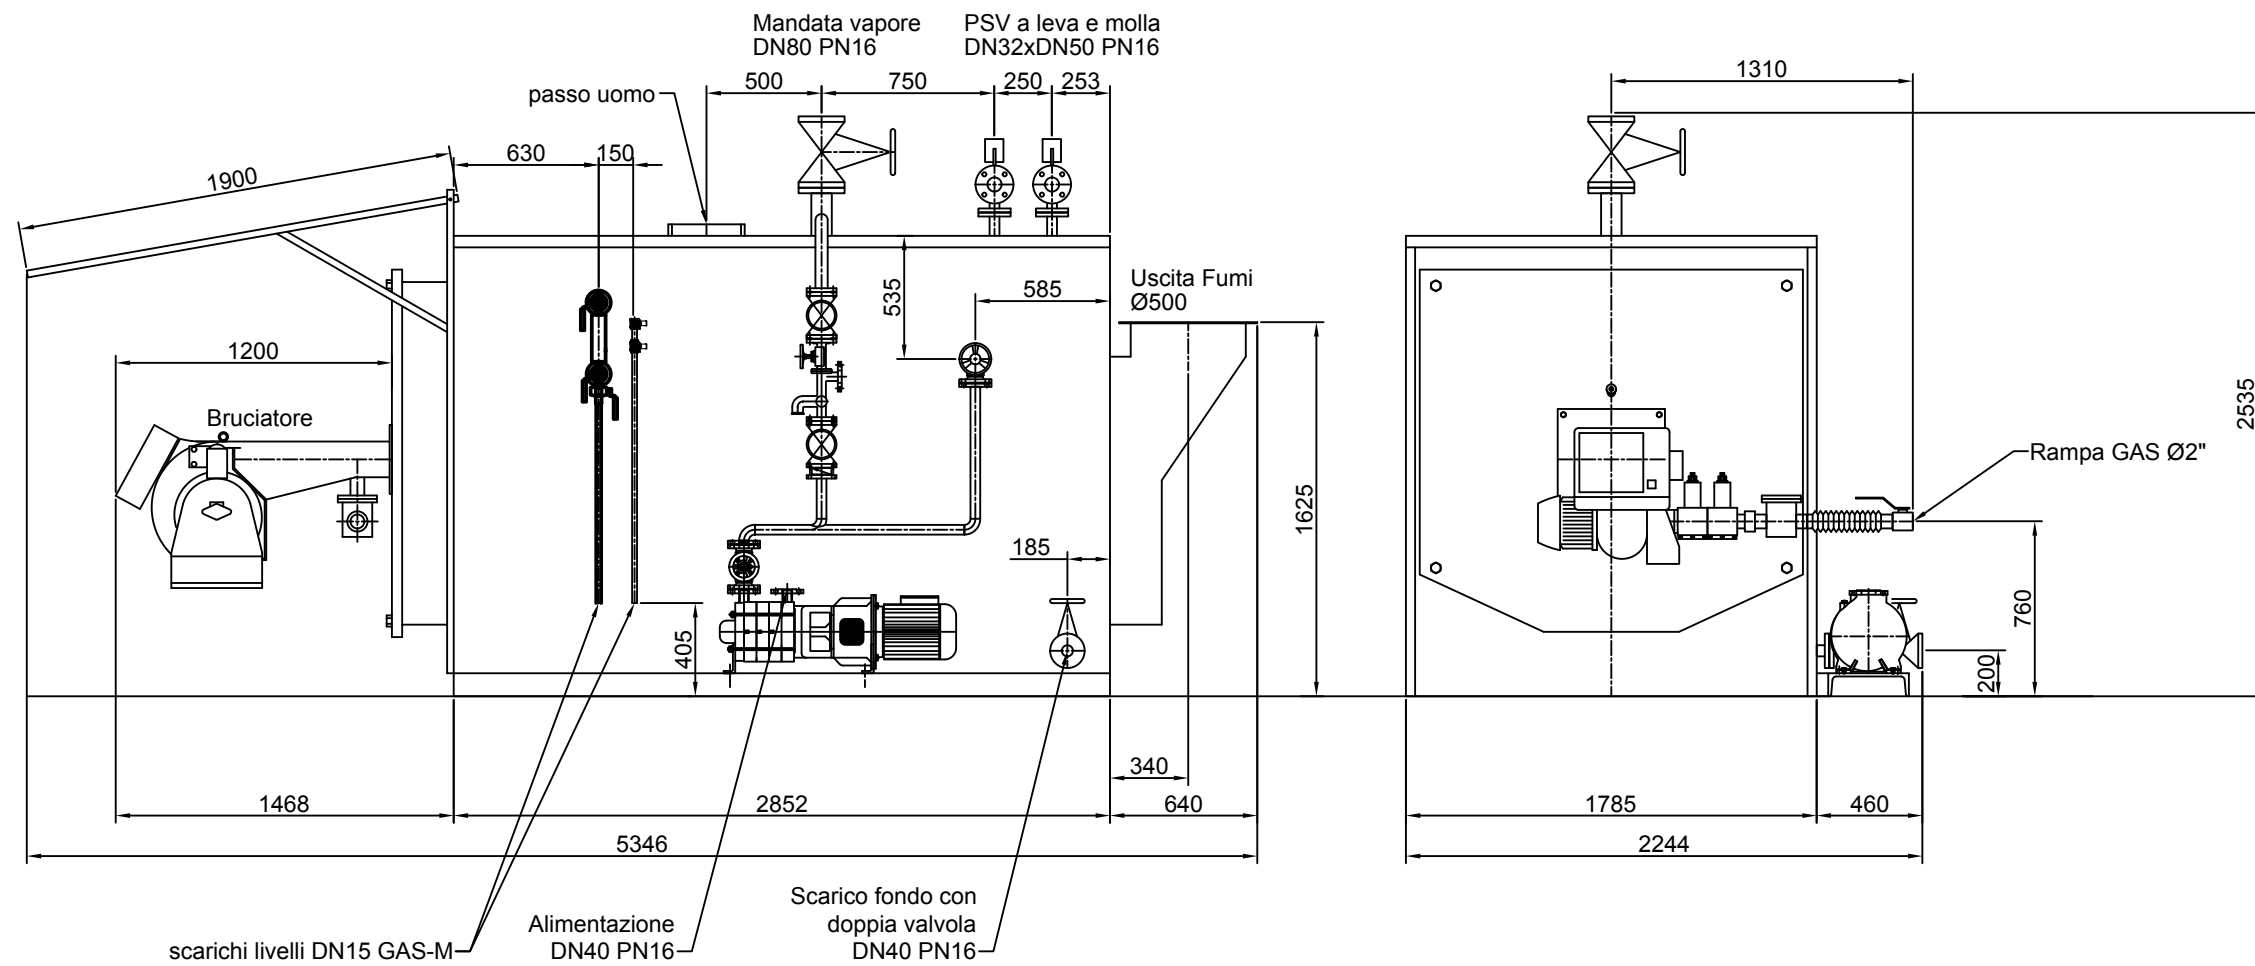

1-TUTTE LE DIMENSIONI SONO ESPRESSE IN mm
 2-TUTTE LE ELEVAZIONI SONO RIFERITE AL PIANO +0.00

REV.	DATA	DESCRIZIONE	DIS.	CONTR.	VISTO	QUA	APPROV.
1	14/01/18	PRIMA EMISSIONE					

CALDAIE MELGARI <small>CALDAIE MELGARI SRL - Via Anselmo 8 - 38039 GORIZIO (VI) - Tel. 042938441 - Fax 042938447 - e-mail: info@caldaiemelgari.it</small>		CONTRATTO - Order	COMMESSA - Job
CLIENTE - Client	:	IL PROGETTISTA - Engineer	
LOCALITA' - Plant location	:		
PROGETTO - Project	:		
FORNITURA - Supply	:		
TITOLO DIS. - <i>Dep. Title</i>	CALDAIA NOLEGGIO N°512	DISEGNO N° - <i>N° Drawing</i>	
<small>Questo disegno e' vincolato a norma di legge. All right of this drawing are reserved.</small>		FORMATO - Format A1	SCALA - Scale 1 : 15
		FG. - Sh	DI - DF
		01	01
		0	