

COMUNE DI CAMPAGNA LUPIA
PROVINCIA DI VENEZIA

Progetto
Layout lavorazioni VENETA FER-CART snc

Progettista architettonico

AGNOLETTO GEOM. ANDREA
VICOLO ANDREA GLORIA N. 30
30010 CAMPAGNA LUPIA (VE)
CELL. 3359/8652284 - andrea_agnoletto@yahoo.it
PEC: andrea.agnoletto@geopec.it

Tiratura e firma

Titolo
SCHEMA DELLA RETE DI RACCOLTA DELLE ACQUE METEORICHE DI DILAVAMENTO DEI PIAZZALI

Elaborato n°

4

Committente
VENETA FER-CART S.N.C.

Firma



Data

Note, precisazioni e aggiornamenti

Scale

	Scale
a	
b	
c	
d	
e	

File: Autocad

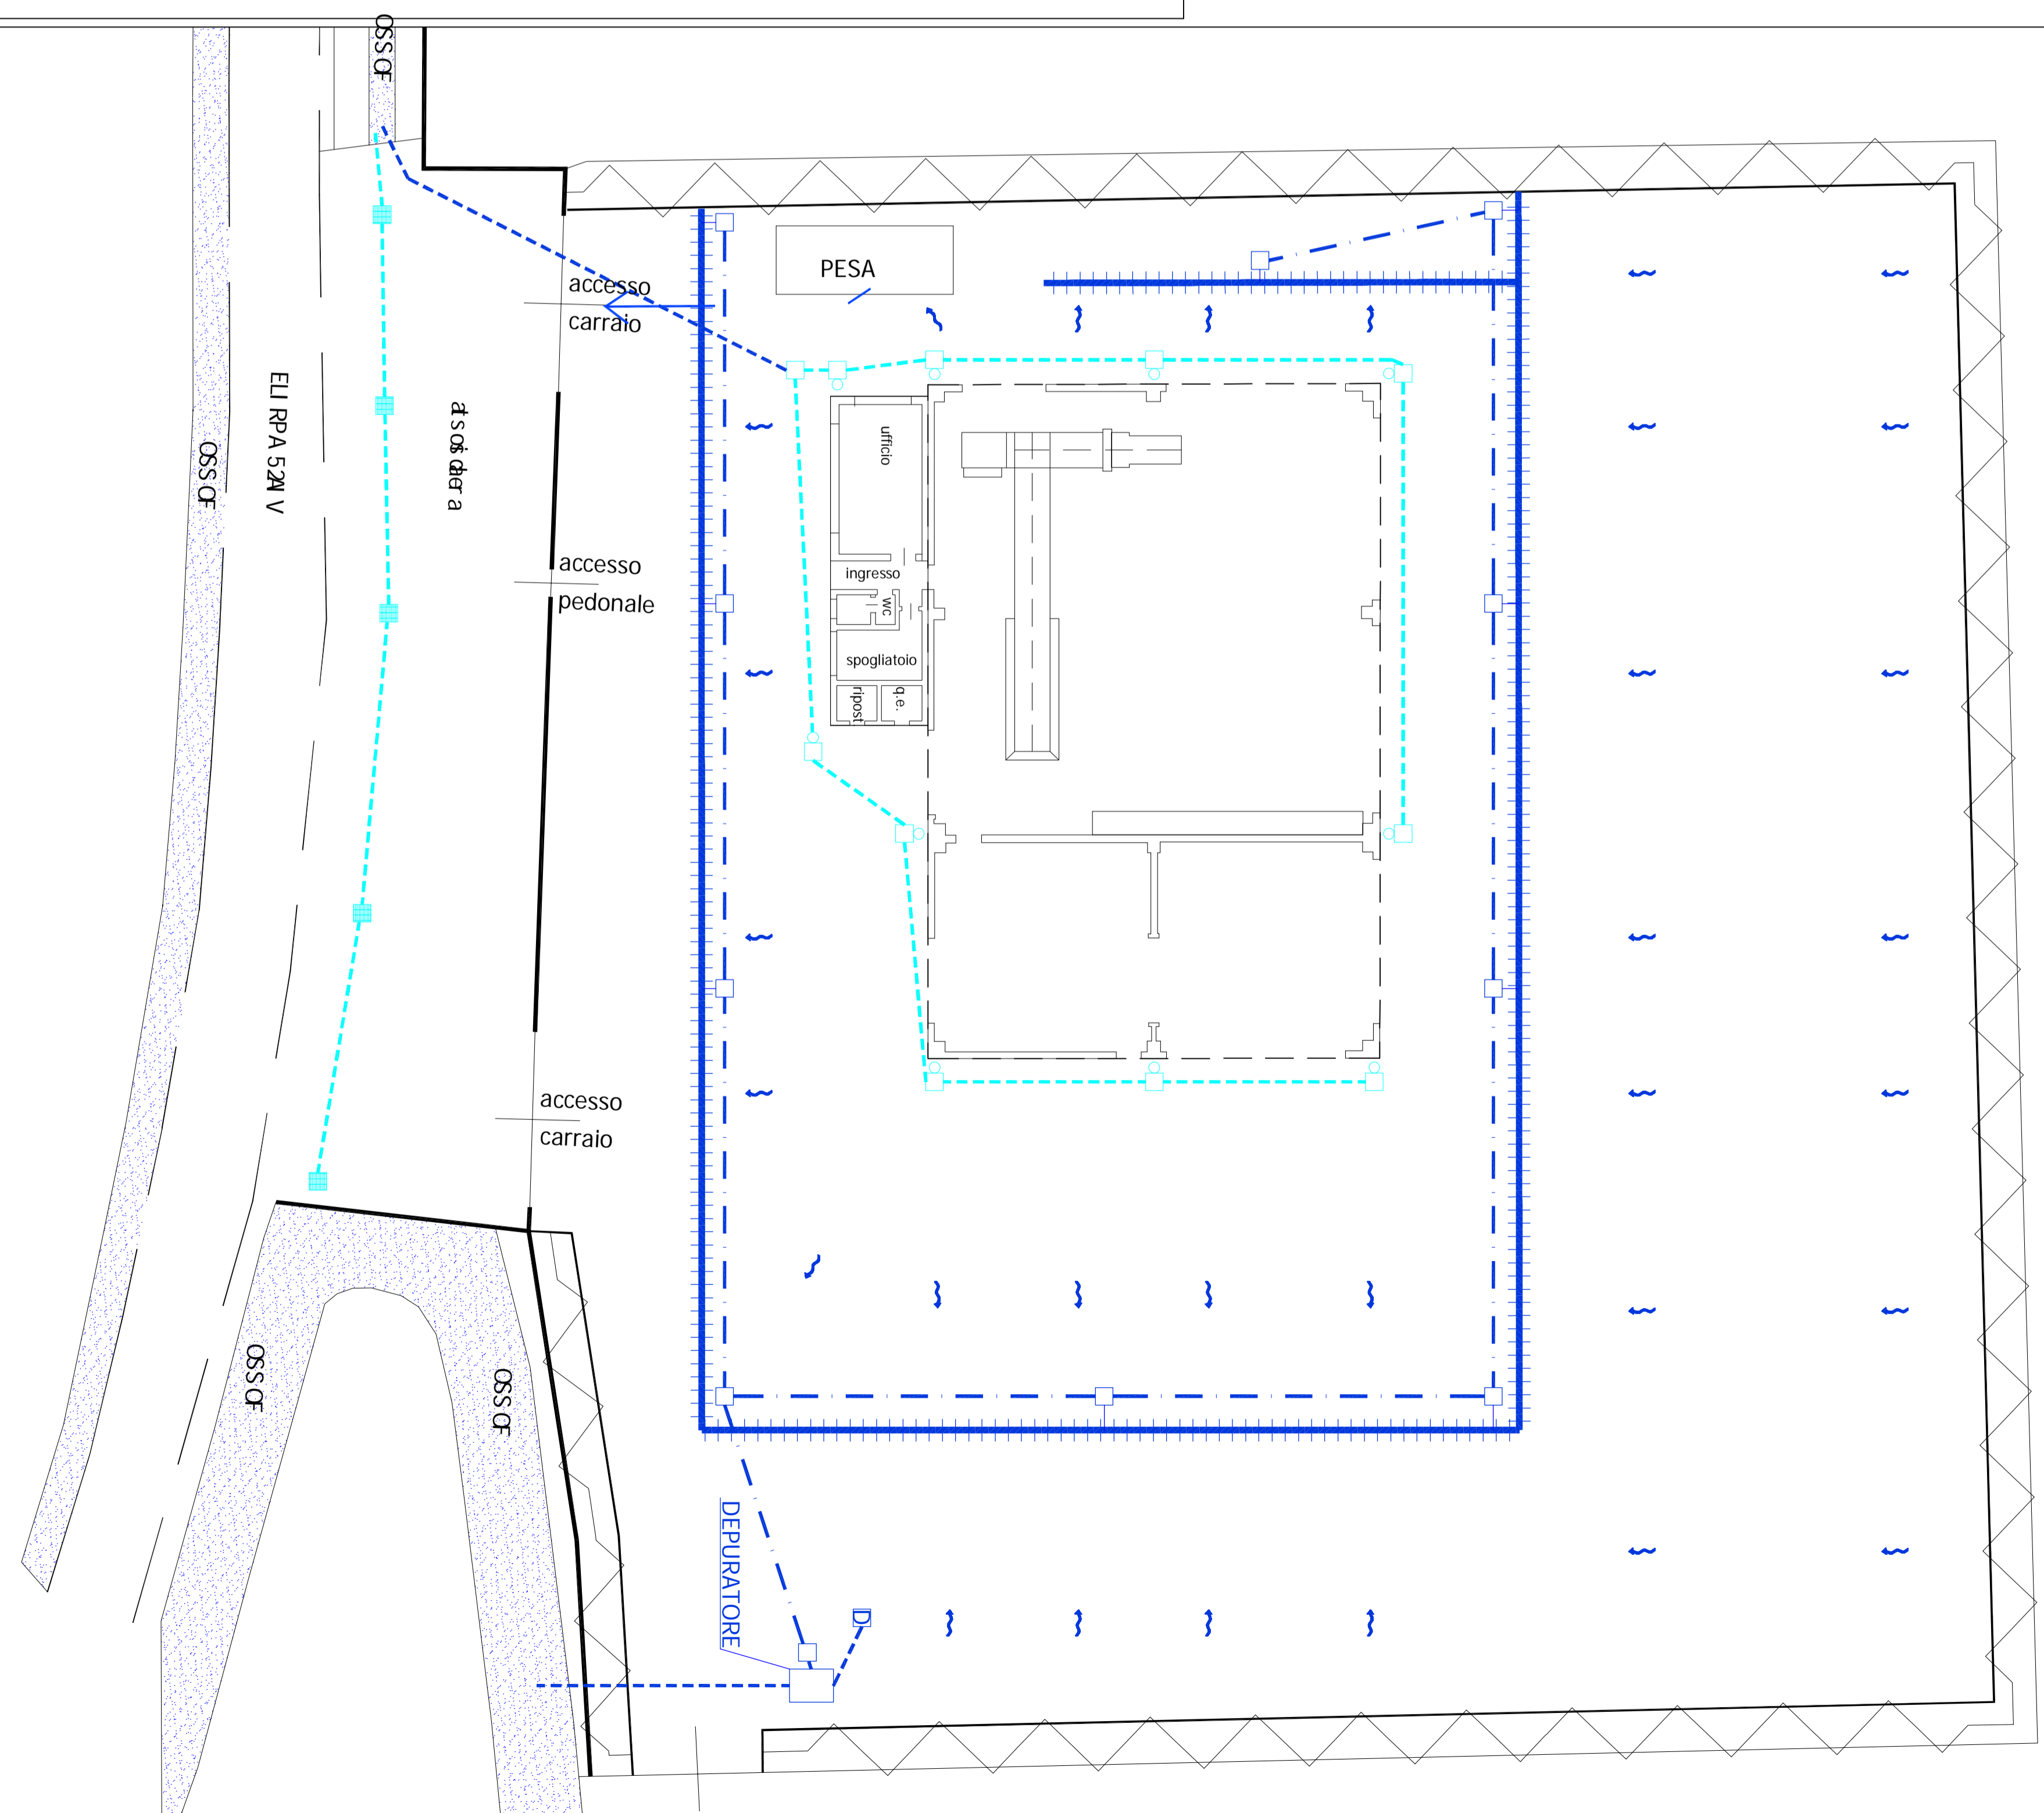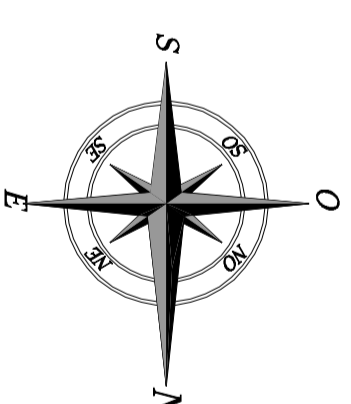

SCHEMA RETE RACCOLTE ACQUE METEORICHE
E DI DILAVAMENTO DEI PIAZZALI
SCALA 1:200