


PLANIMETRIA GENERALE LAYOUT ORGANIZZATIVO DELL'IMPIANTO

STATO DI FATTO

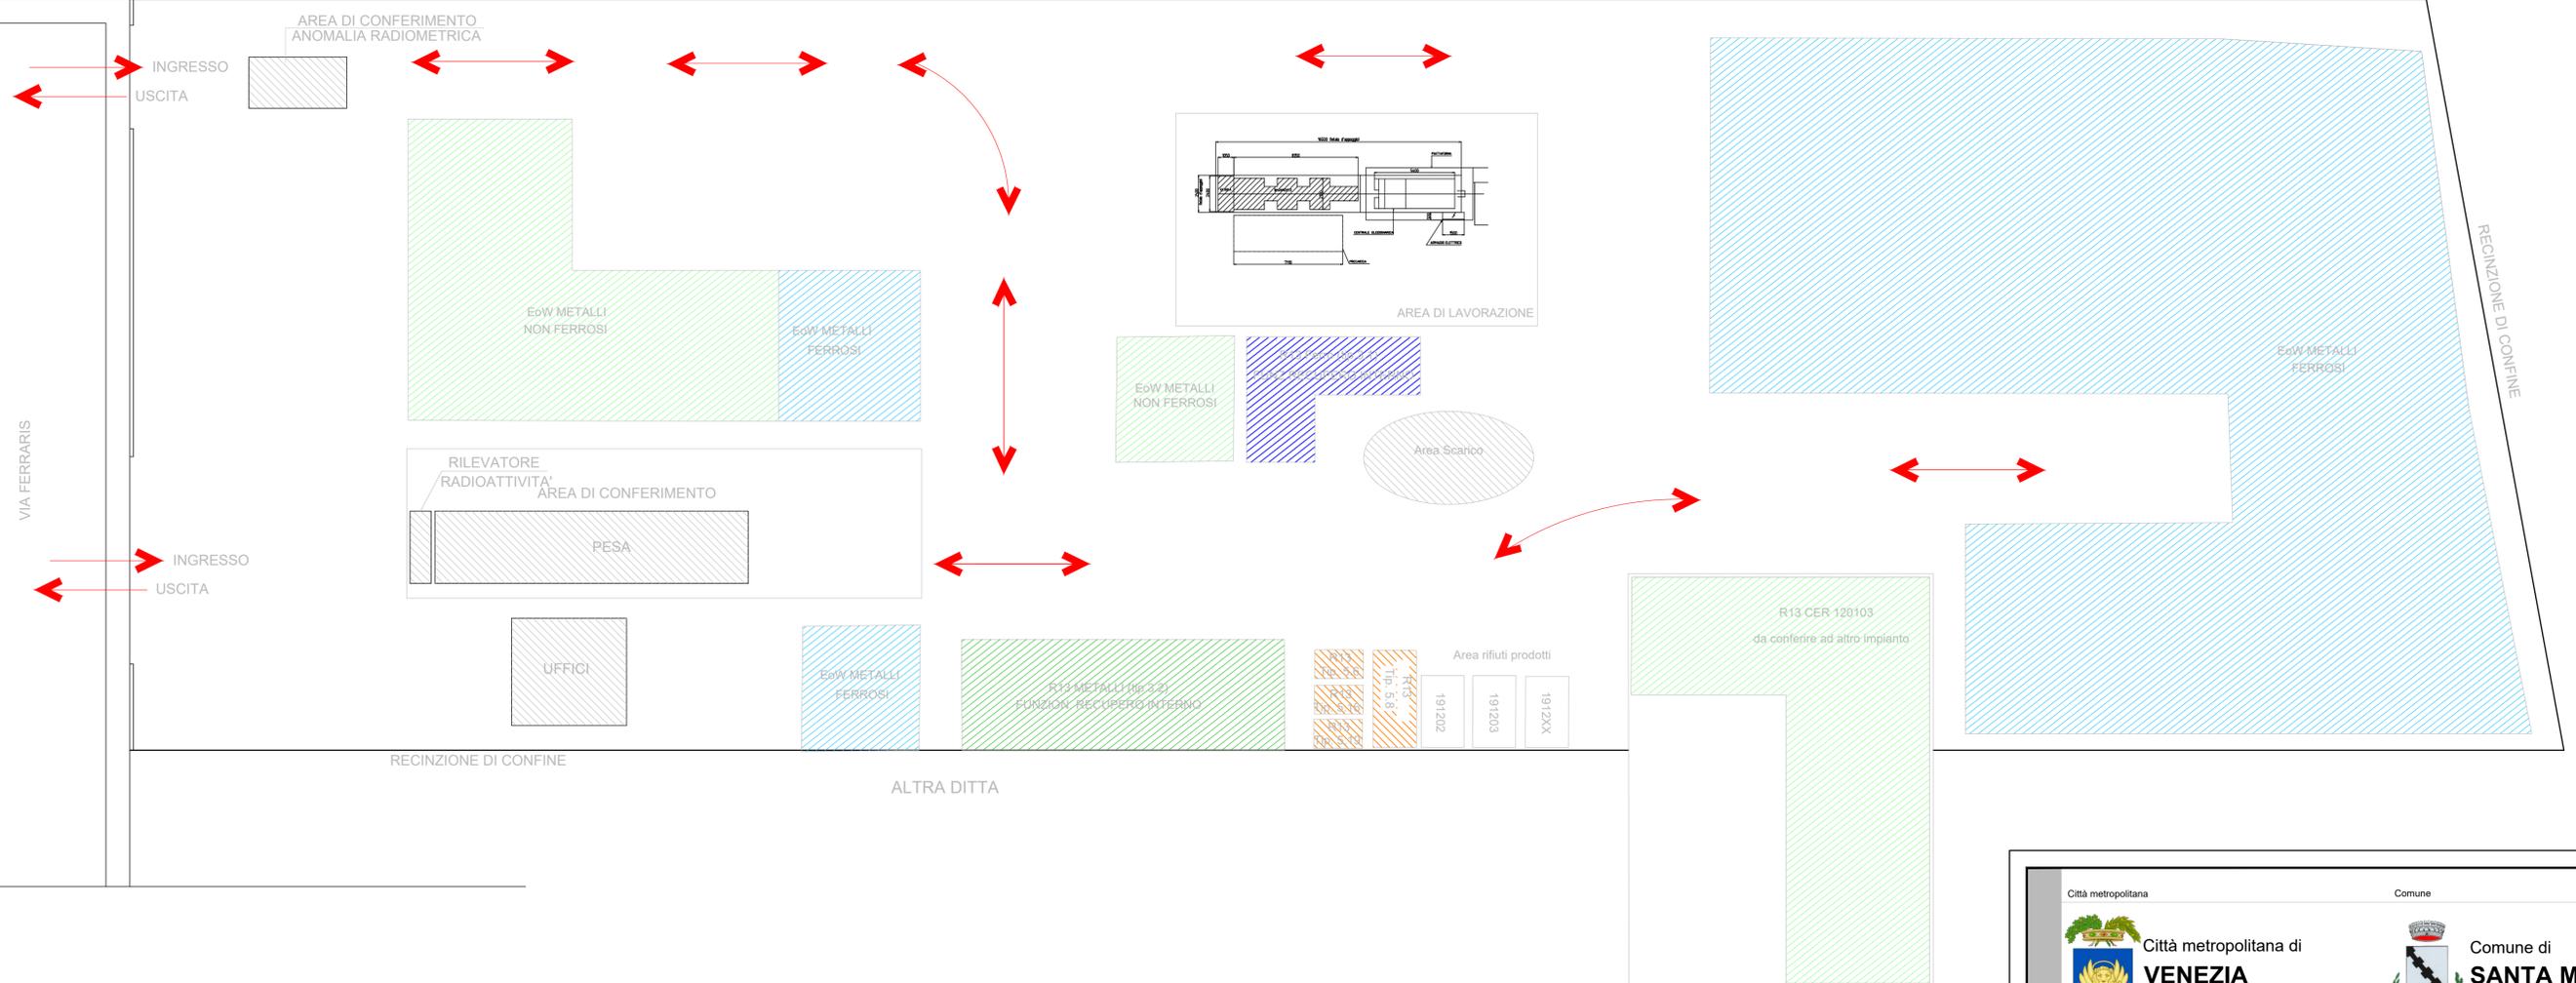

PLANIMETRIA GENERALE - LAYOUT DELL'IMPIANTO

scala 1 : 200

Città metropolitana di VENEZIA		Comune di SANTA MARIA DI SALA	
Proponente  RIVIERA ROTTAMI srl Commercio rottami ferrosi e metallici		RIVIERA ROTTAMI SRL Sede legale: Via Barbariga SP 94, San Pietro di Stra (Ve) - 30039 Sede operativa: Viale Ferraris 1, Santa Maria di Sala (VE) - 30036	
Titolo progetto ISTANZA DI AUTORIZZAZIONE IN PROCEDURA ORDINARIA DI UN IMPIANTO DI RECUPERO RIFIUTI SPECIALI NON PERICOLOSI (ai sensi dell'art. 208 D.Lgs. 152/2006 e L.R. 3/2000)			
Titolo elaborato PLANIMETRIA GENERALE LAYOUT ORGANIZZATIVO IMPIANTO STATO AUTORIZZATO		Numero tavola <div style="font-size: 2em; text-align: center;">02</div>	
Redazione elaborato/Tecnico incaricato Ecotest Srl			
Rev 0 1 2 3	Data 24/04/2024	Descrizione Prima emissione elaborato	Redatto da C.B.
Coordinamento progettazione  Ecotest S.r.l. Piazza A. Lonigo n° 8/C - 35030 Rubano (PD) Tel. 049 630605 - Fax 049 8253032 www.ecotest.it - info@ecotest.it		Approvato da A.P.	
N.B. A termini di legge ci riserviamo la proprietà di questo disegno con divieto di riprodurlo o di renderlo comunque noto a terzi o a ditte concorrenti senza autorizzazione scritta dello studio Ecotest s.r.l.			