


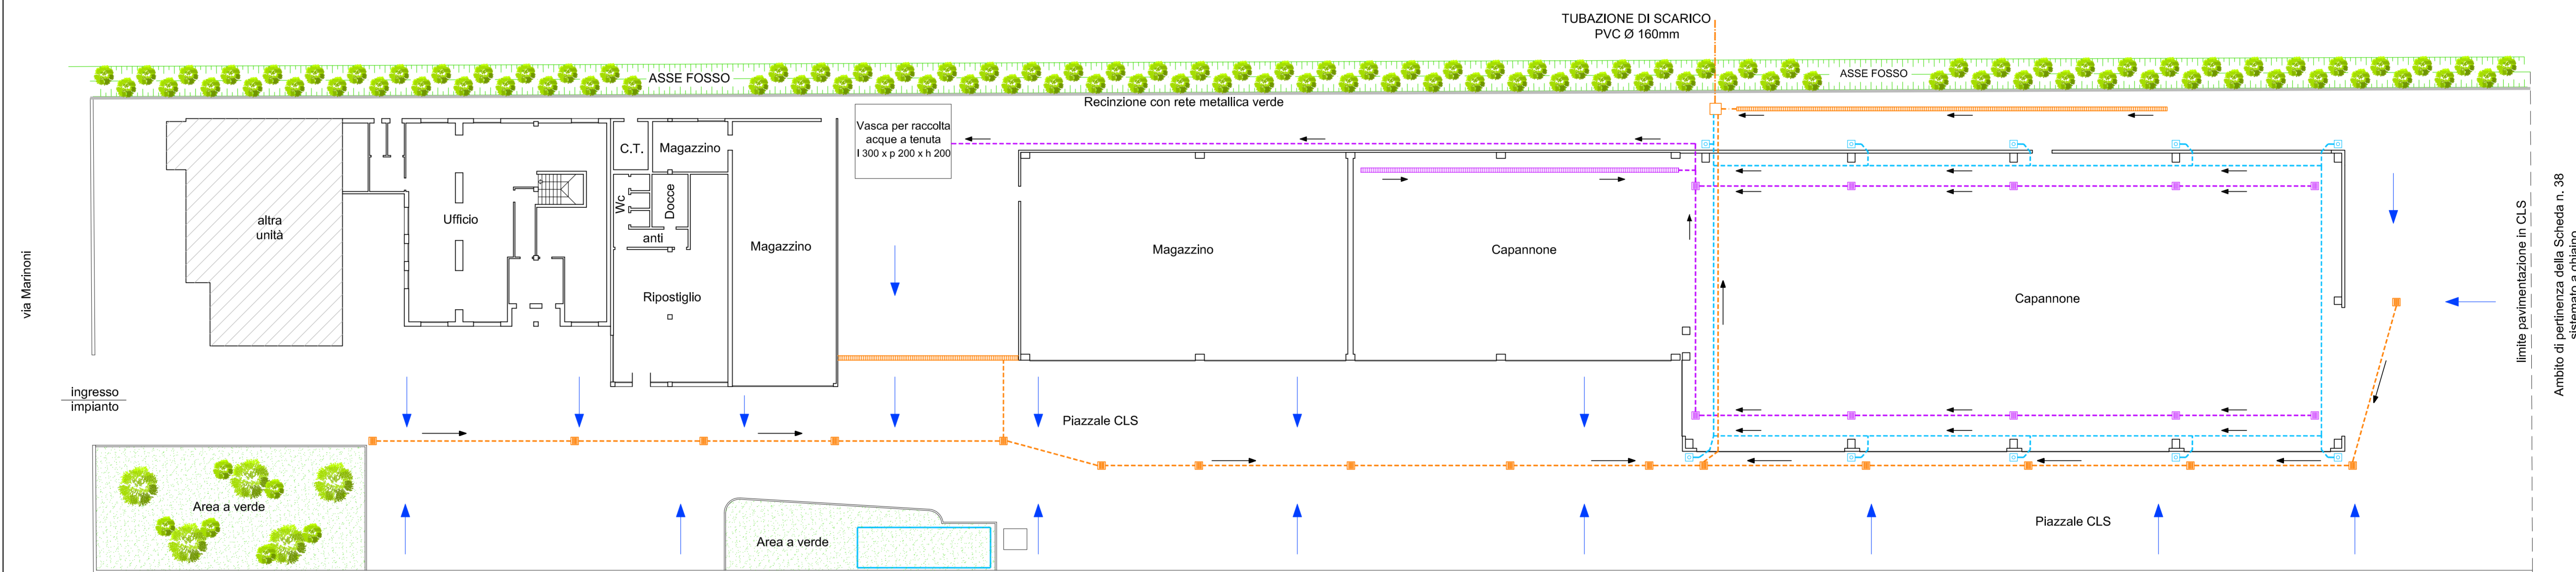

PLANIMETRIA GENERALE SCARICHI
SCALA 1:200

LEGENDA

- TUBAZIONE IN PVC Ø 160
- TUBAZIONE IN PVC Ø 200
- CANALETTA SUPERFICIALE IN GHISA
- CANALETTA SUPERFICIALE IN GHISA
- TUBAZIONE IN PVC Ø 200 ACQUE METEORICHE
- DIREZIONE DEFLUSSO ACQUE
- PENDENZA PIAZZALE ESTERNO
- POZZETTO CON CADITOIA METALLICA 40x40
- CADITOIA ACQUE DILAVAMENTO PIAZZALE



Comune di Pianiga		Provincia di Venezia (VE)													
Comittente: EUREKAMBIENTE S.R.L.															
designazione dell'opera: PROCEDURA EX ART. 13 L.R. 4/2016															
Nome elaborato: PLANIMETRIA GENERALE SCARICHI		Tavola: U													
Data: 06 07 17	Scala: 1:200	Disegnato: S.R.	Approvato: E.S.												
<table border="1" style="width: 100%; border-collapse: collapse;"> <tr> <th colspan="2">COORDINAMENTO ALLA PROGETTAZIONE</th> </tr> <tr> <td style="width: 50%;">5</td> <td style="width: 50%;"></td> </tr> <tr> <td>4</td> <td></td> </tr> <tr> <td>3</td> <td></td> </tr> <tr> <td>2</td> <td></td> </tr> <tr> <td>1</td> <td></td> </tr> </table>				COORDINAMENTO ALLA PROGETTAZIONE		5		4		3		2		1	
COORDINAMENTO ALLA PROGETTAZIONE															
5															
4															
3															
2															
1															
<table border="1" style="width: 100%; border-collapse: collapse;"> <tr> <th>REV.</th> <th>DATA</th> <th>DESCRIZIONE</th> </tr> <tr> <td> </td> <td> </td> <td> </td> </tr> </table>				REV.	DATA	DESCRIZIONE									
REV.	DATA	DESCRIZIONE													

N.B. ai termini di legge ci riserviamo la proprietà di questo disegno con divieto di riprodurlo o di renderlo comunque noto a terzi o a ditte concorrenti senza autorizzazione scritta dello studio Ecotest s.r.l.

limite pertinenza in CLS
Ambito di pertinenza della Scheda n. 38
sistemato a giorno