

# ZIGNAGO VETRO S.p.A.

## INSTALLAZIONE DI FOSSALTA DI PORTOGRUARO (VE)

### REALIZZAZIONE DI UN IMPIANTO PRODUZIONE IDROGENO IN ATTUAZIONE DEL "PROGETTO H2GLASS" PER L'ALIMENTAZIONE SPERIMENTALE DEL FORNO 12

#### Valutazione Preliminare ai sensi dell'art. 6 comma 9-bis del D.lgs. 152/06

Gestore

Consulente tecnico



eambiente S.r.l.

**Sede Legale ed operativa**

Via Ita Marzotto, n.8  
30025 Fossalta di Portogruaro (VE)  
Italia  
Tel: 041 246111  
info@zignagovetro.com

**Sede legale e operativa**

Italia | 30175 Venezia  
via delle Industrie 5  
frazione Marghera (VE)  
tel. (+39) 041 8877708  
contattaci@eambientesrl.com  
www.eambientesrl.com

**Titolo Elaborato:**

Allegato 4: Planimetria aree di intervento

**Codice Elaborato:**

ZIGNAGO\_VETRO\_H2GLASS\_Pre\_Screening\_VIA\_All\_4

**Codice Commessa:**

C25-012509

**Service Line:** Permitting

**Direttore tecnico:** Arch. Giulia Moraschi

**Project Manager:** Ing. Francesco Faggion

**Team Work:**

Ing. Francesco Faggion

Dott.ssa Giulia Schirò

Dott.ssa Eleonora Franzo

00	12.12.2025	Prima Emissione	ZIGNAGO_VETRO_H2GLASS_Pre_Screening_VIA_All_4	G. Schirò F. Faggion	E. Franzo	G. Moraschi
Rev.	Data	Oggetto	File	Redatto	Verificato	Approvato



**eambiente srl**

Sede legale: via delle Industrie 5  
30175 Venezia (VE)

tel. (+39) 041 8877708  
contattaci@eambientesrl.com  
www.eambientesrl.com




Riproduzione cartacea del documento informatico sottoscritto digitalmente da

GIULIA MORASCHI il 15/12/2025 09:55:08

BERTUSSO DENIS il 12/12/2025 19:17:54

ai sensi dell'art. 20 e 23 del D.lgs 82/2005

PROTOCOLLO GENERALE 2025 / 07007 - 11/15/12/2025

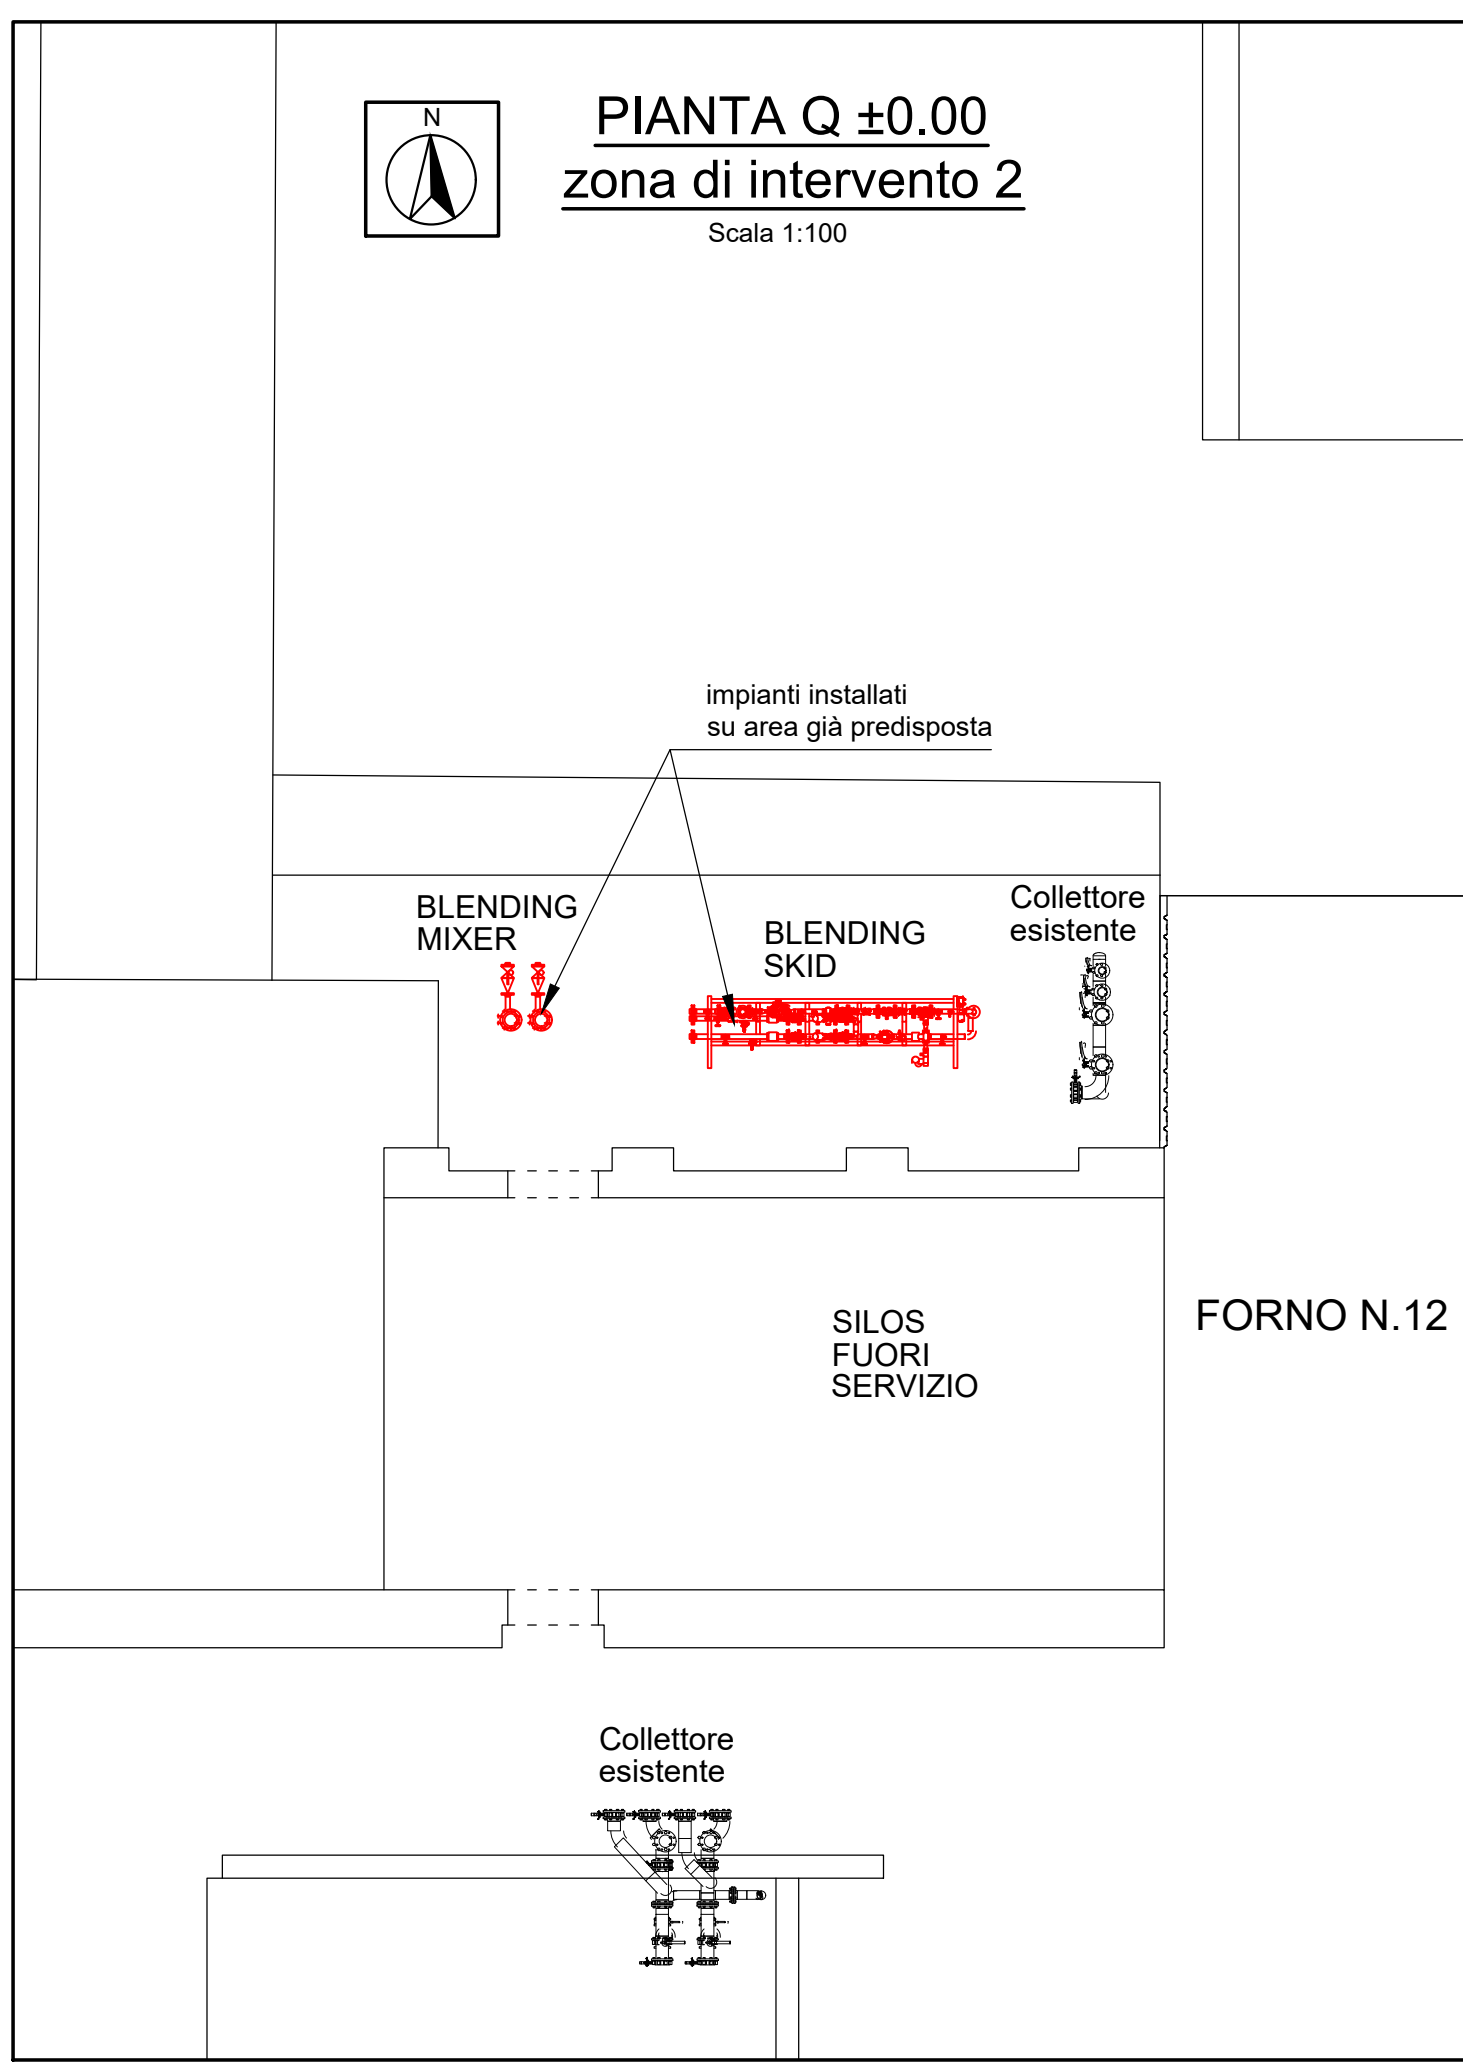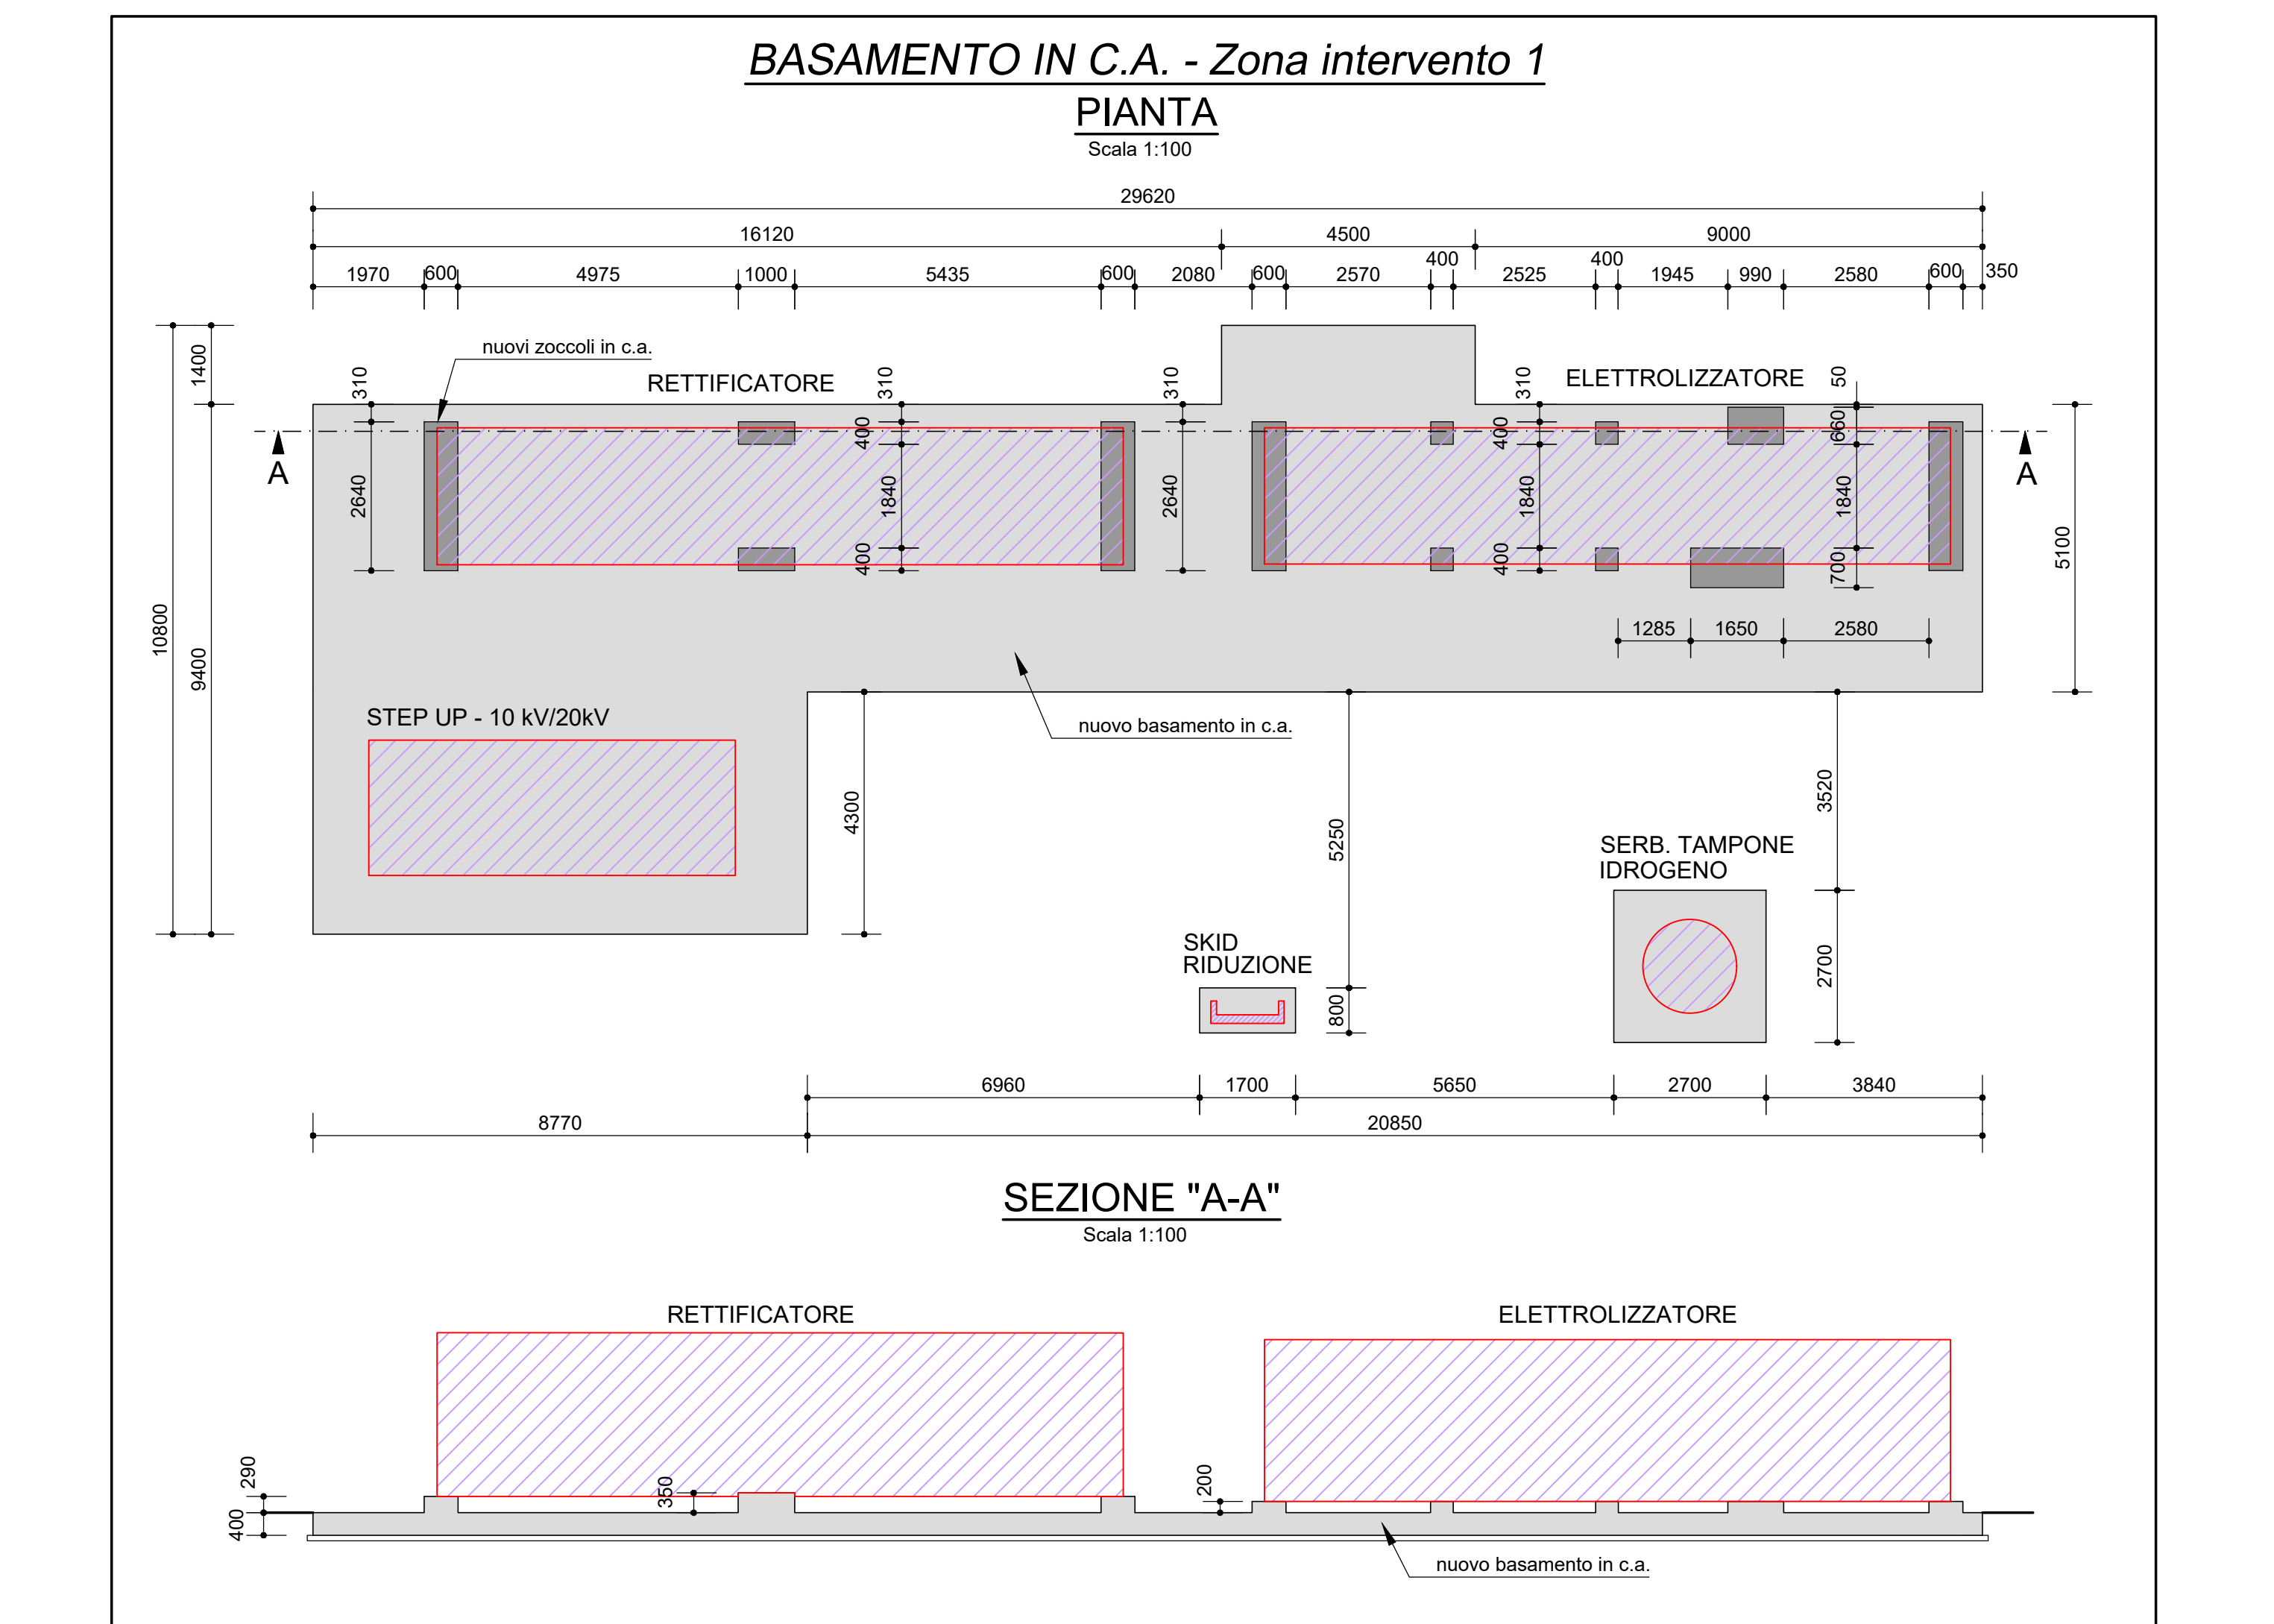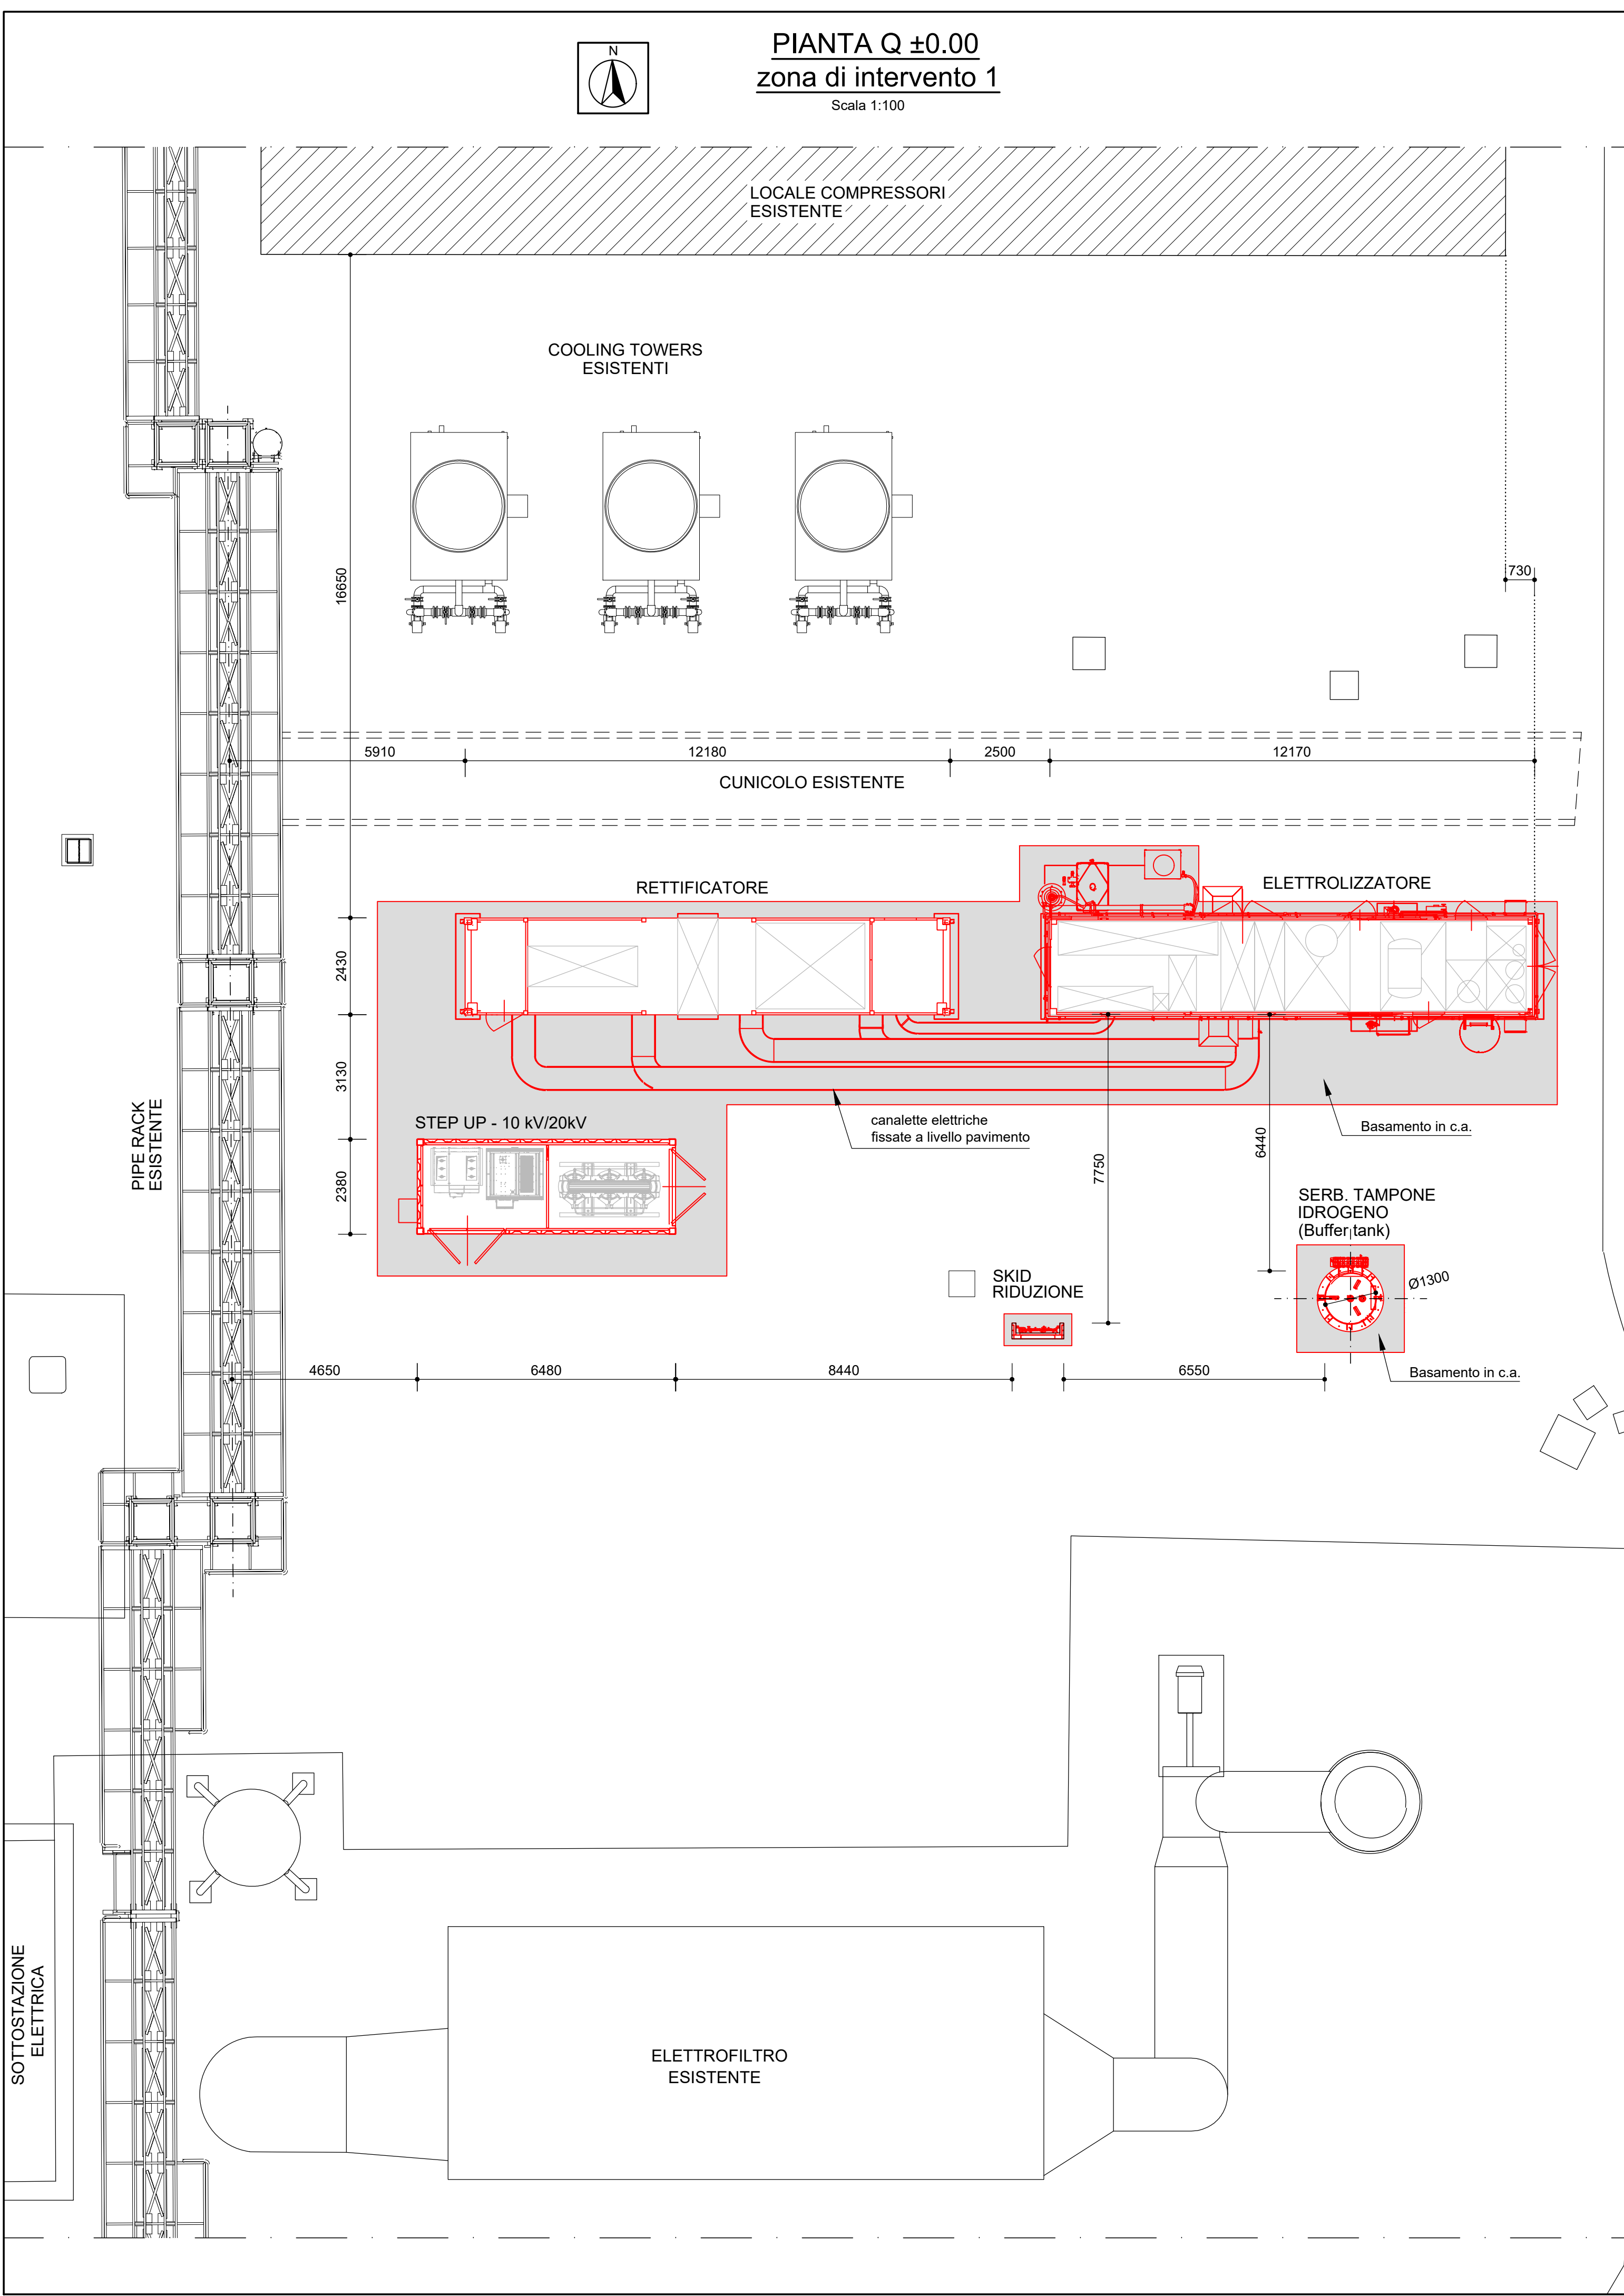

Regione Veneto  
Provincia di Venezia  
  
Comune di Fossalta di Portogruaro

Realizzazione impianto produzione idrogeno in attuazione  
del “Progetto H2GLASS” per l' alimentazione sperimentale  
dei bruciatori del Forno 12 mediante energia sostenibile

**PERMESSO di COSTRUIRE**

Il proprietario: Zignago Vetro S.p.a.  
(Sede legale: Direzione, Amministrazione: Fossalta di Portogruaro (VE))

Oggetto: Pianta Q±0.00 zone di intervento 1 e 2  
Particolare basamento in c.a. zona 1

Scala: 1:100

Committente: \_\_\_\_\_

Il progettista: ing.arch. DE MARCHI Marcello

Data: 18 settembre 2025  
Revisione: -

Timbro e firma \_\_\_\_\_

Timbro e firma \_\_\_\_\_

Progettazione: ing. arch. DE MARCHI Marcello  
ing. TITTON Sandro  
Collaboratori: geom. COLLAVIN Enea

Indirizzo: Studio Tecnico De Marchi e Titton  
via Libertà n°2  
33058 San Giorgio di Nogaro (UD)  
Tel./Fax 0431 620525  
e-mail: tecnico@demarchietitton.it

Tav. 3