
COMUNE DI PIANIGA — 0578_C04_04 PLANIMETRIA DELL'AREA E RETE NELLA CONFIGURAZIONE DI PROGETTO — Scala 1:500 — Data 17/08/2026

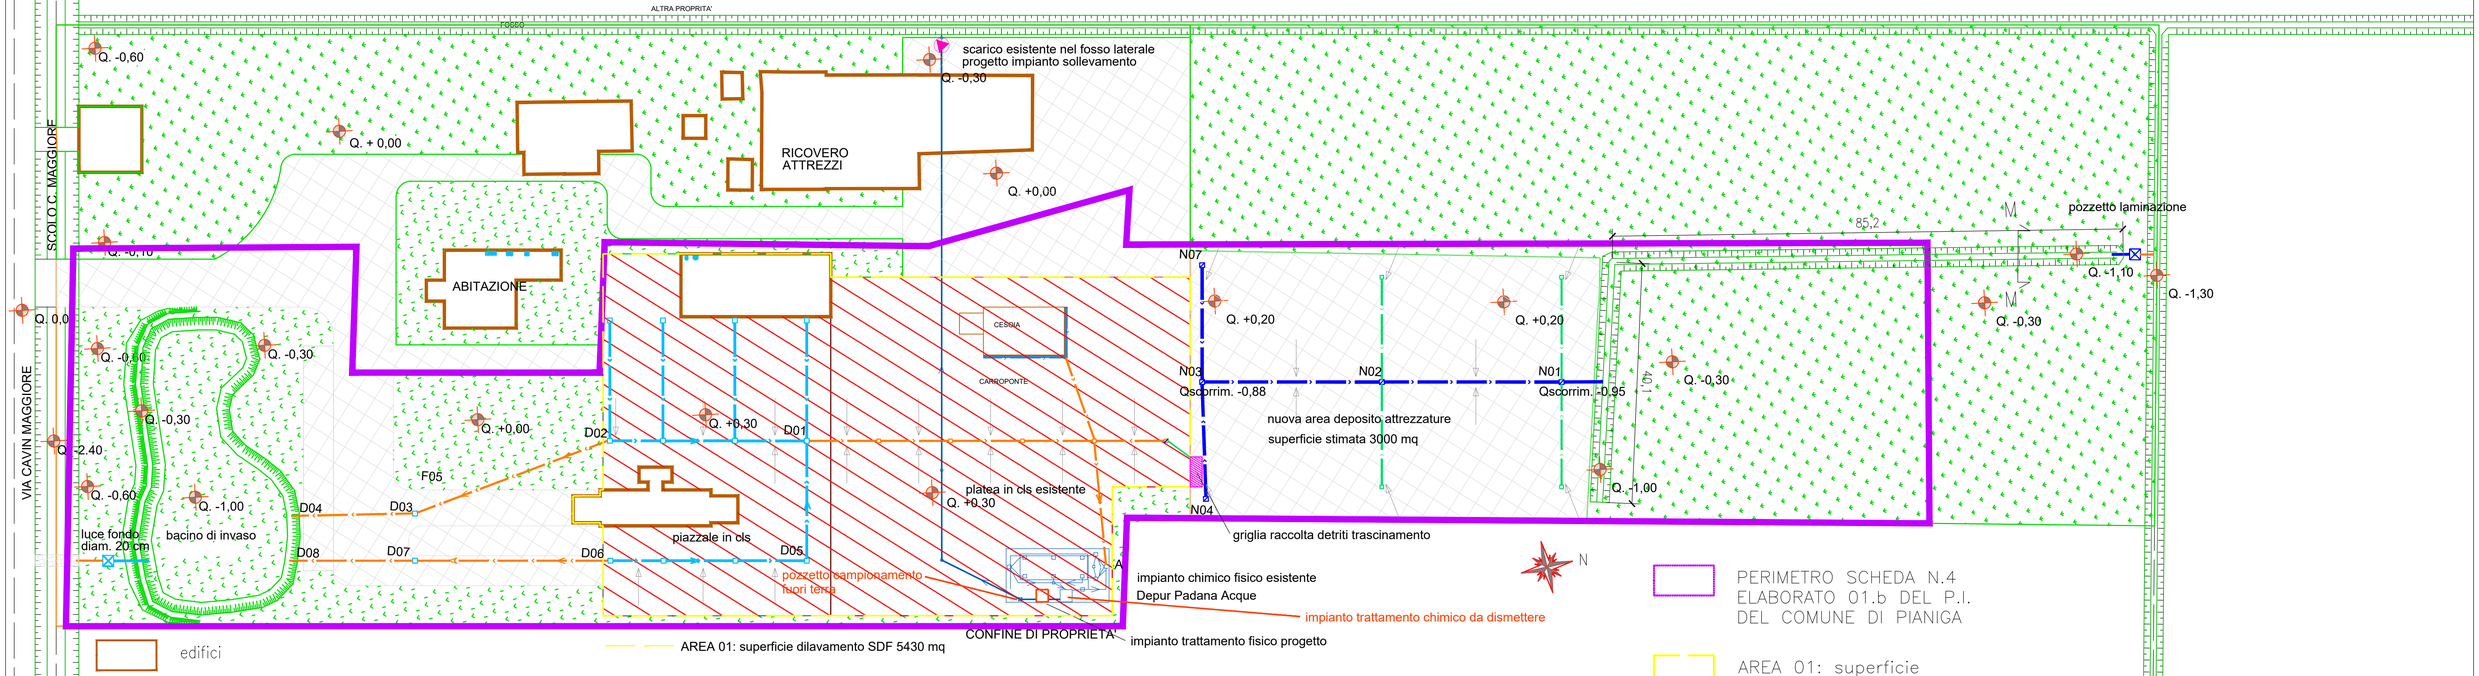

CITTA METROPOLITANA DI VENEZIA
Protocollo Arrivo N. 74475/2026 del 26-10-2026
Allegato C - Class. 12.8.0 - Copia del documento firmato digitalmente