INGRANDIMENTO DELLA ZONA OGGETTO DI MODIFICA

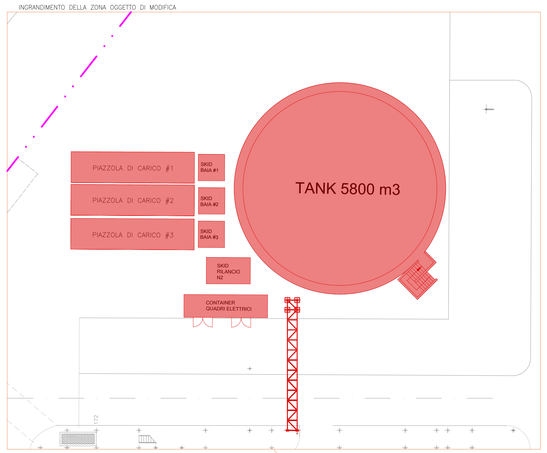

INGRANDIMENTO DELLA ZONA OGGETTO DI MODIFICA

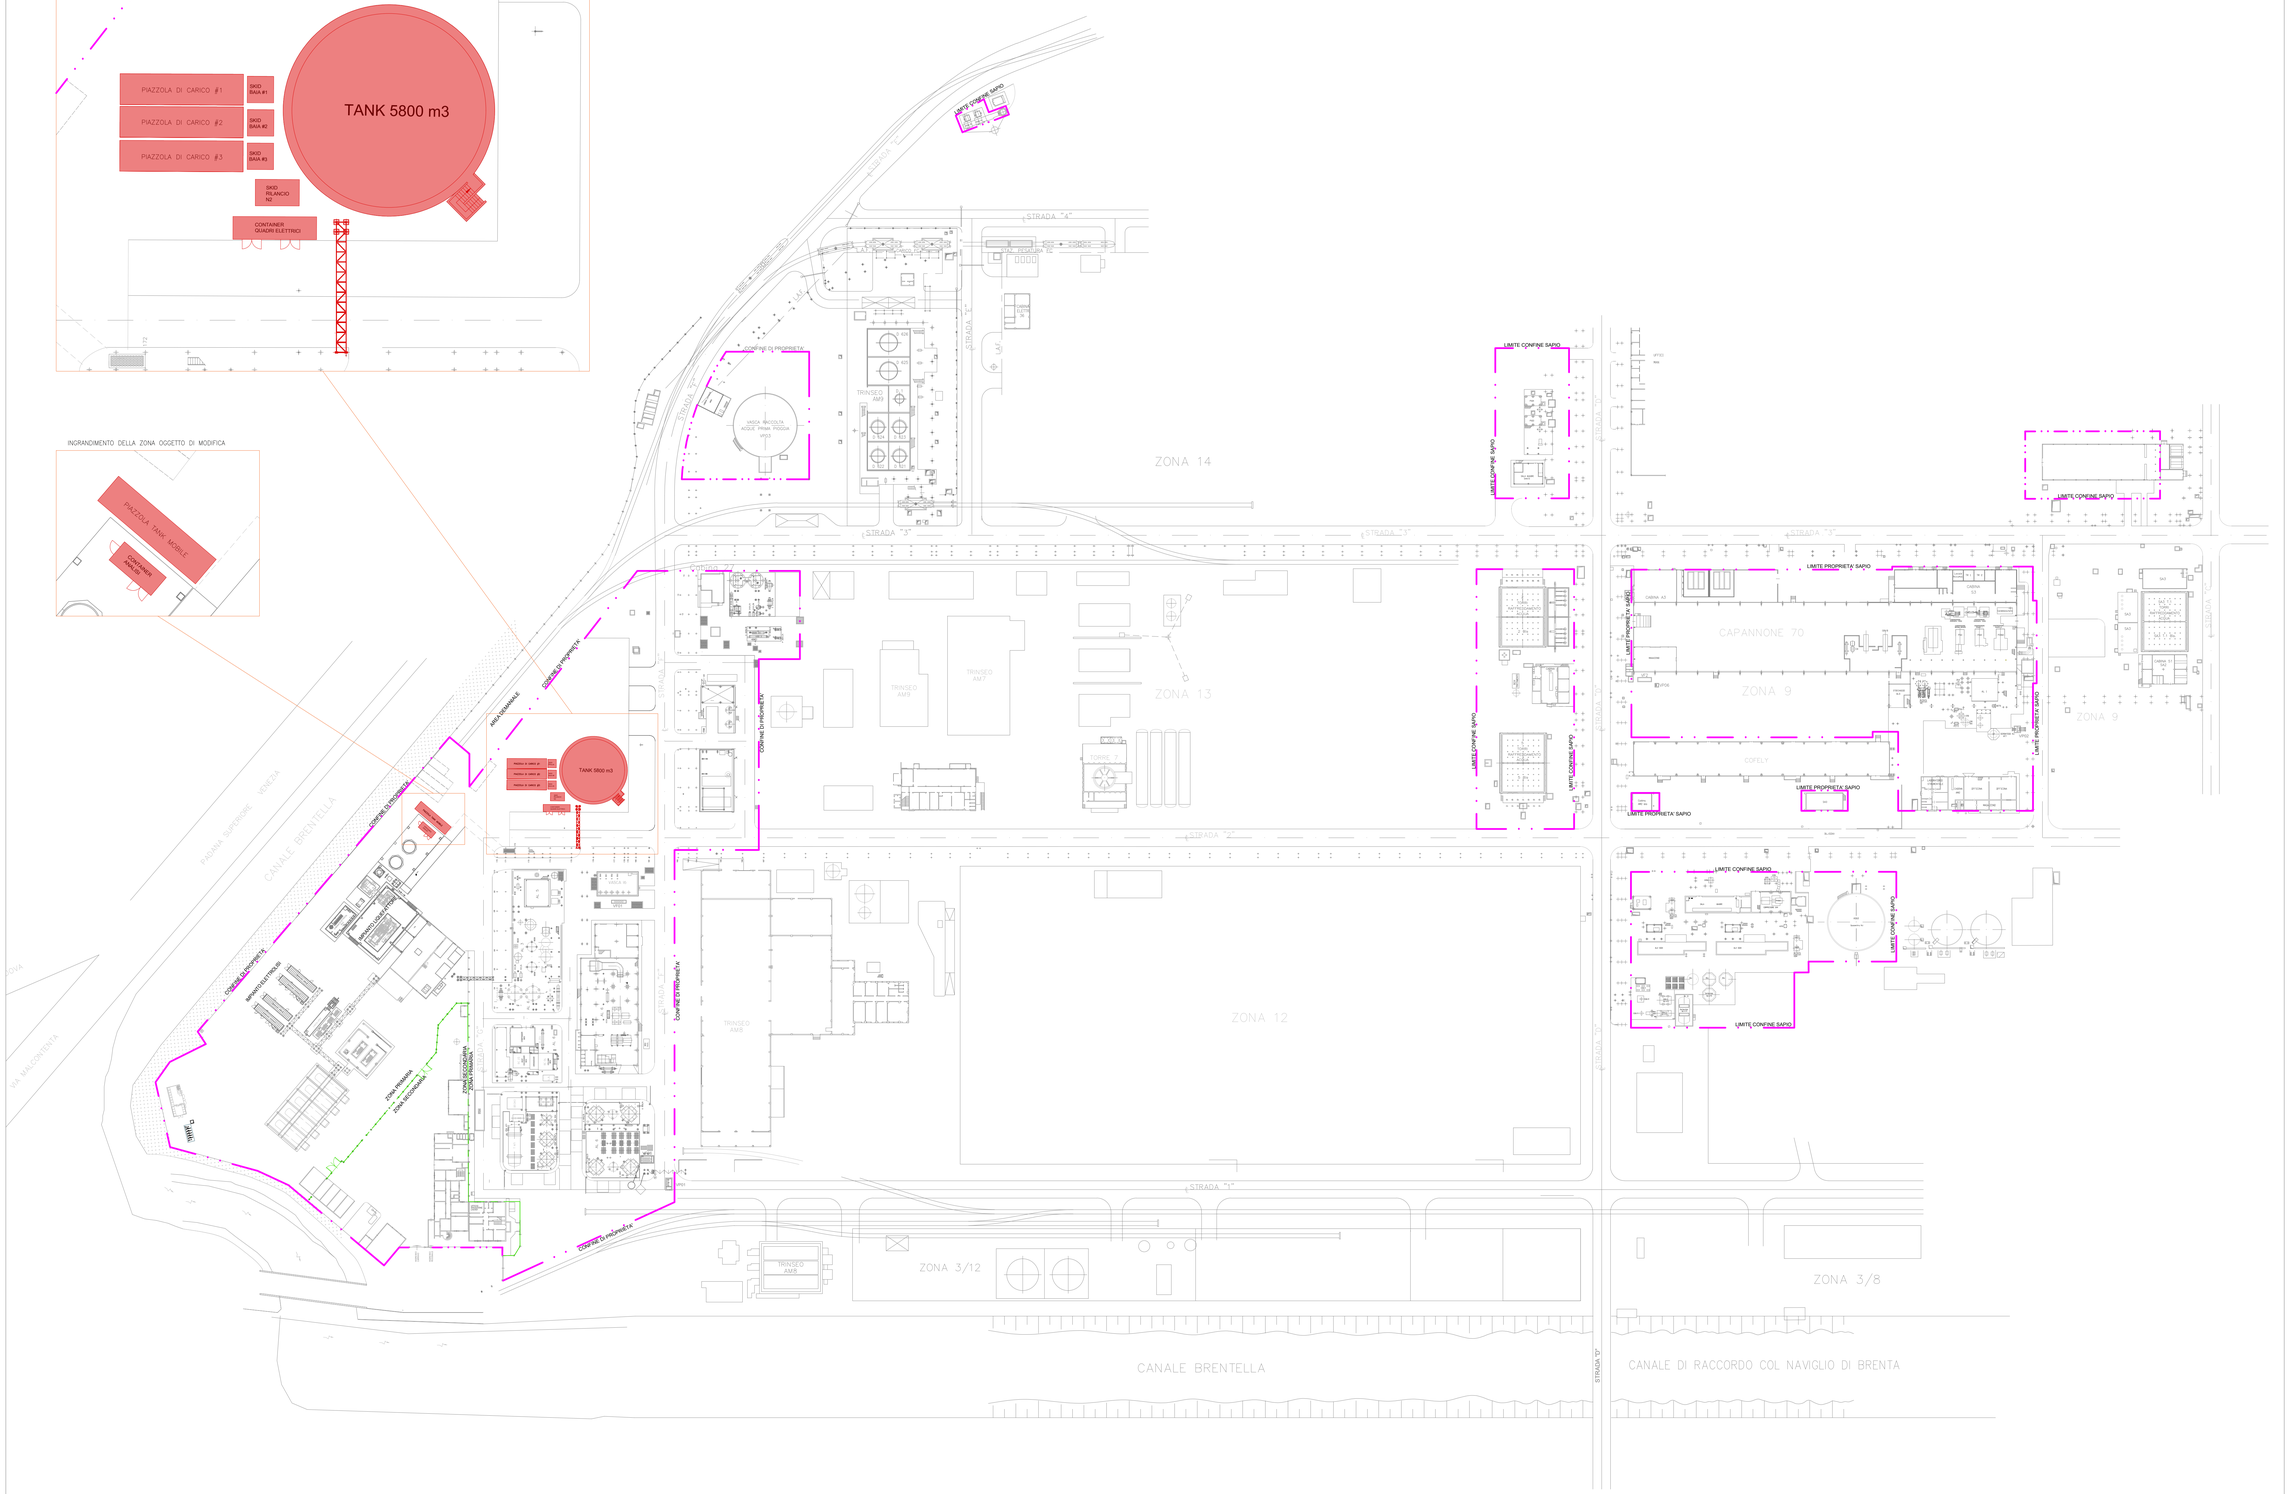

LEGENDA:

- LINEA CONFINE DI PROPRIETÀ
- OGGETTO DI CAMBIAMENTO

A&S
Consulenza ambiente e sicurezza per l'impresa
A&S s.r.l.
Sede legale: Via Santa Maria di Nove, 85/a - 31010 Carbonera (TV)
UTILI - Via Cinquale, 29 - 35127 Padova

SAPIO PRODUZIONE IDROGENO OSSIGENO S.r.l.
Sede legale: Via Malcontenta, 49 - 30175 Porto Marghera - Venezia
Stabilimento: Via Malcontenta, 49 - 30175 Porto Marghera - Venezia

Committente
SAPIO PRODUZIONE IDROGENO OSSIGENO S.r.l.
Via Malcontenta, 49 - 30175 Porto Marghera - Venezia

Progetto
AMPLIAMENTO STOCCAGGI PORTO MARGHERA

Oggetto
STUDIO PRELIMINARE AMBIENTALE
Art. 19 D.Lgs 152/06

Tavola
2 - COMPARATIVA

Scala	Data	Allegato
1:750	2026/09	SAPIO_Comparativa_2026

CITTA' METROPOLITANA DI VENEZIA
Prot. n. 0050000 del 01-10-2026
Allegato n° classi 12.19 - Copia del Documento Firmato Digitalmente