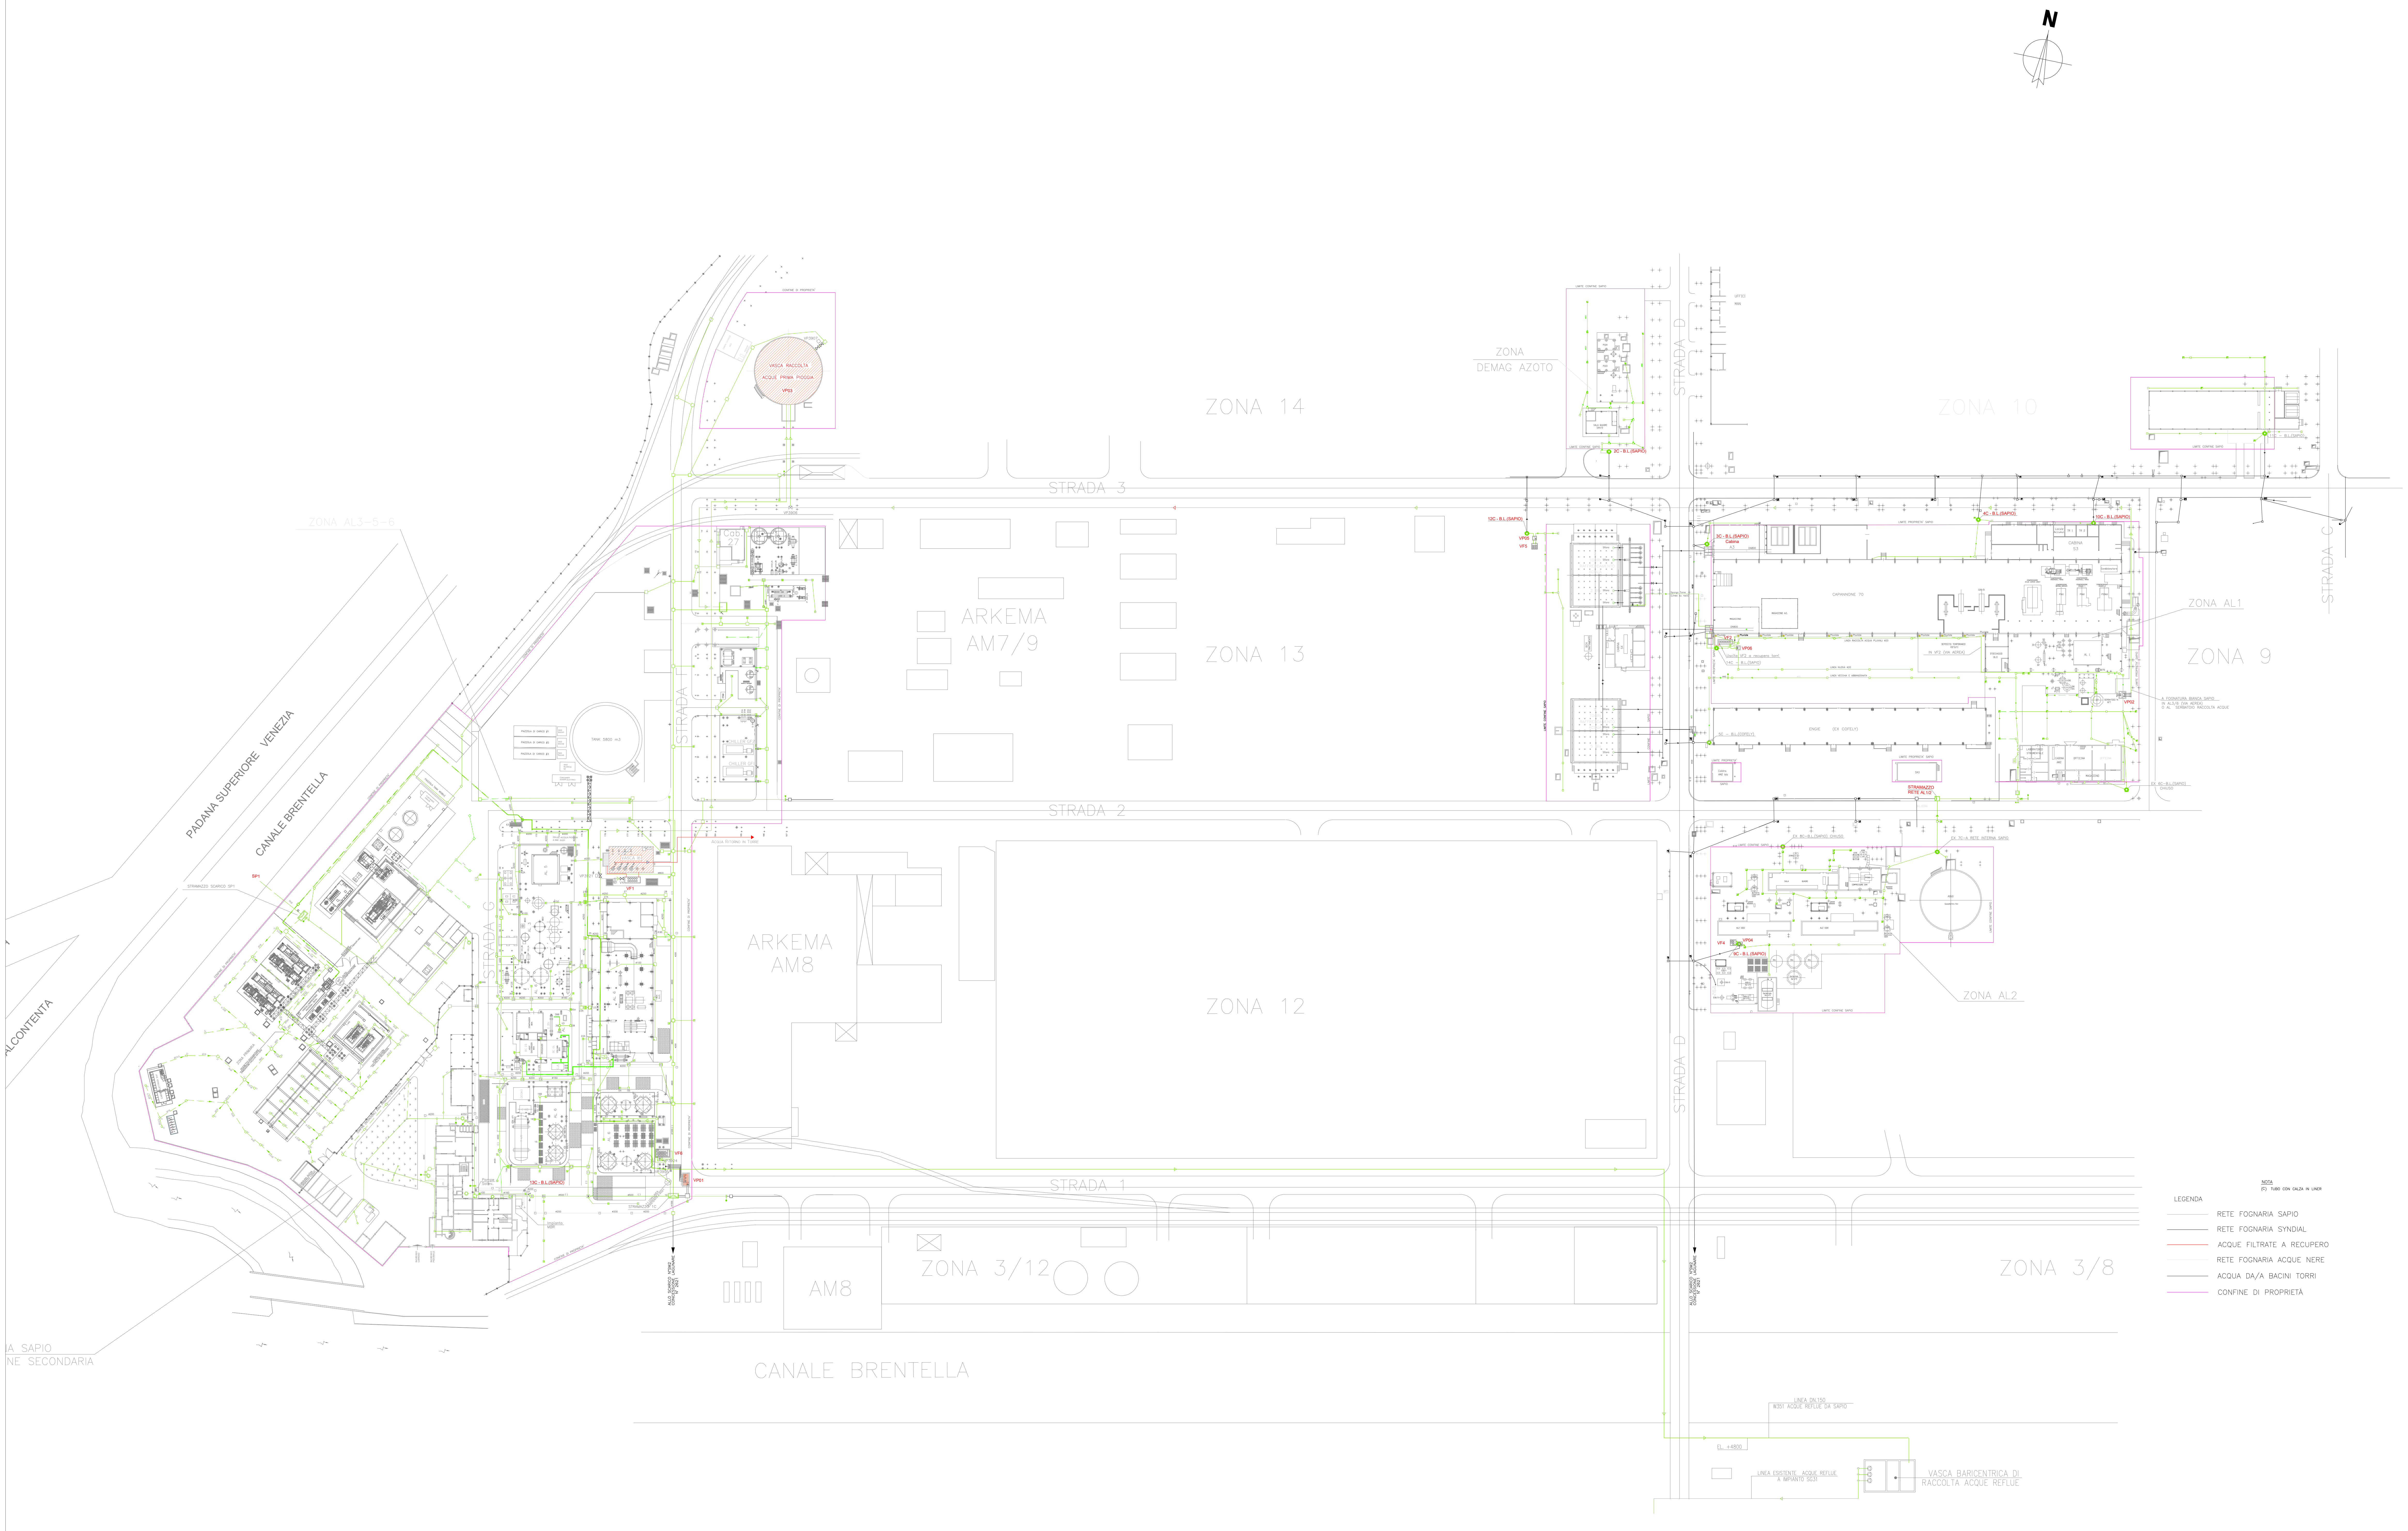

NOTA
(C) TUBO CON CALZA IN LINER

LEGENDA

🟩	RETE FOGNARIA SAPIO
—	RETE FOGNARIA SYNDIAL
🟥	ACQUE FILTRATE A RECUPERO
—	RETE FOGNARIA ACQUE NERE
—	ACQUA DA/A BACINI TORRI
—	CONFINE DI PROPRIETÀ

A&S
consulenza ambiente e sicurezza per l'impresa

A&S s.r.l.
Sede legale: Via Santa Maria di Non, 89/a -35010 Curtarolo (PD)
Uffici: Via Uruguay, 20 - 35127 Padova

ISO 9001 Quality Management
FS 637972

SAPIO GRUPPO

SAPIO PRODUZIONE IDROGENO OSSIGENO S.r.l.
Sede legale: Corso Sempione, 9 - 20145 Milano (MI)
Stabilimento: Via Malcontenta, 49 - 30175 Porto Marghera - Venezia

Committente

SAPIO PRODUZIONE IDROGENO OSSIGENO S.r.l.
Via Malcontenta, 49 - 30175 Porto Marghera - Venezia

Titolo Progetto

AMPLIAMENTO STOCCAGGI PORTO MARGHERA

Oggetto

STUDIO PRELIMINARE AMBIENTALE
Art. 19 D.Lgs 152/06

Tavola

5 - SCARICHI

Scala	Data	Disegno
1:750	2026/09	SAPIO_Scarichi_2026

CITTA METROPOLITANA DI VENEZIA
Protocollo Arrivo N. 67373/2026 del 01-10-2026
Allegato 3 - Class. 12.3.0 - Copia Del Documento Firmato Digitalmente