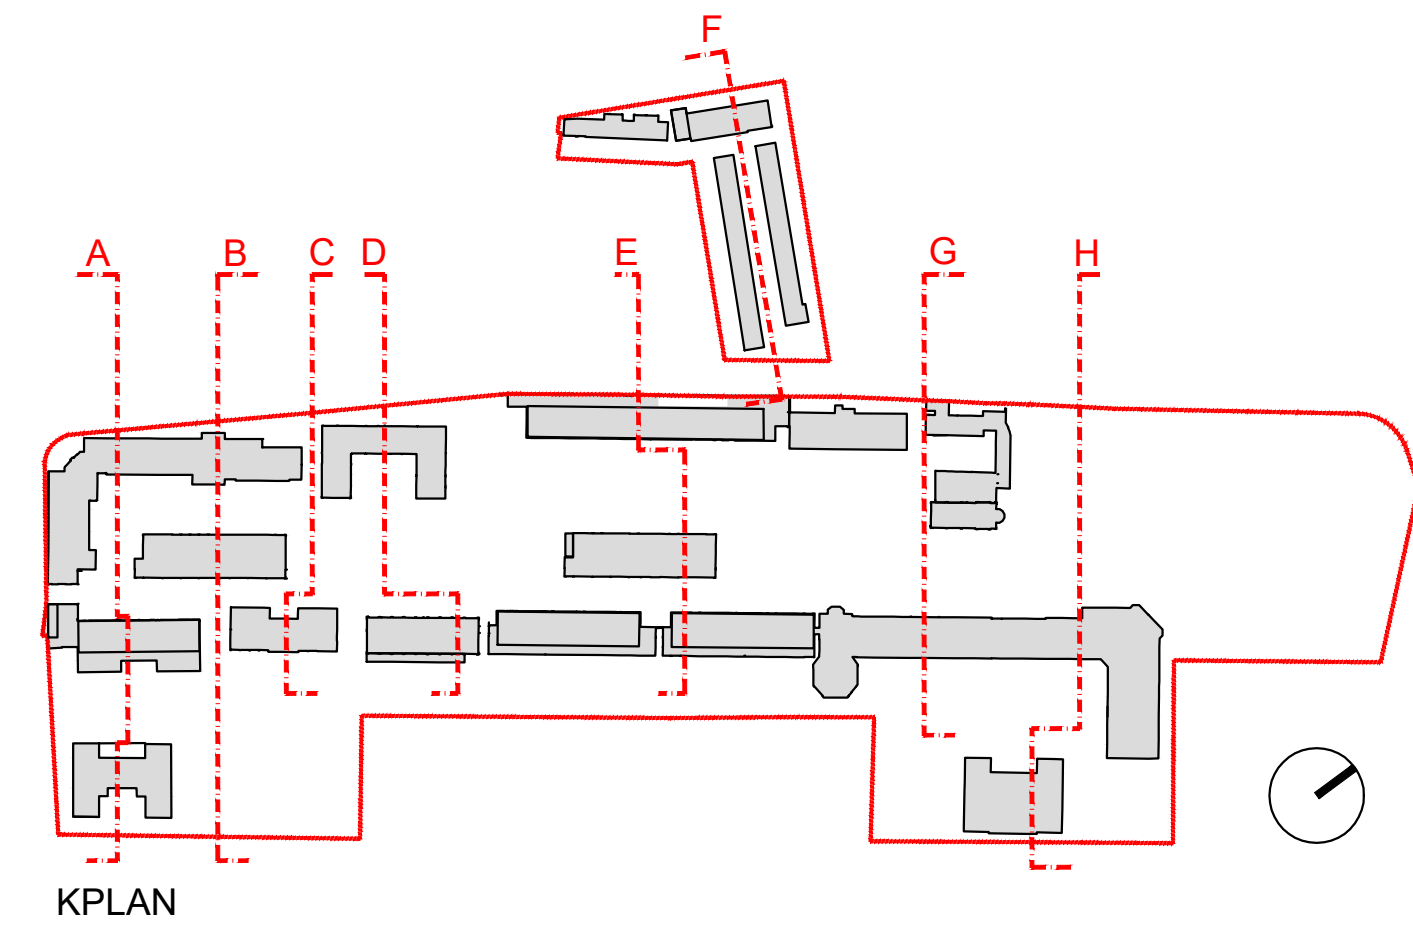
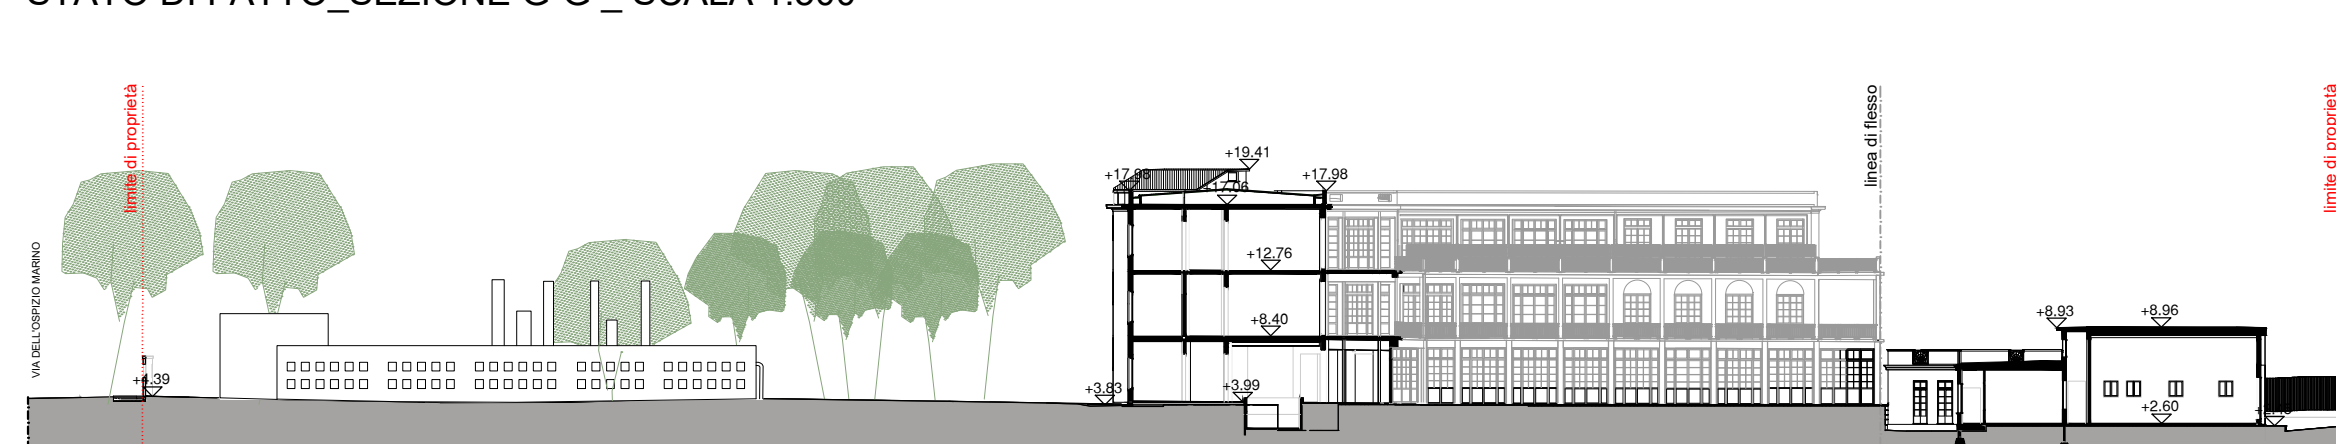
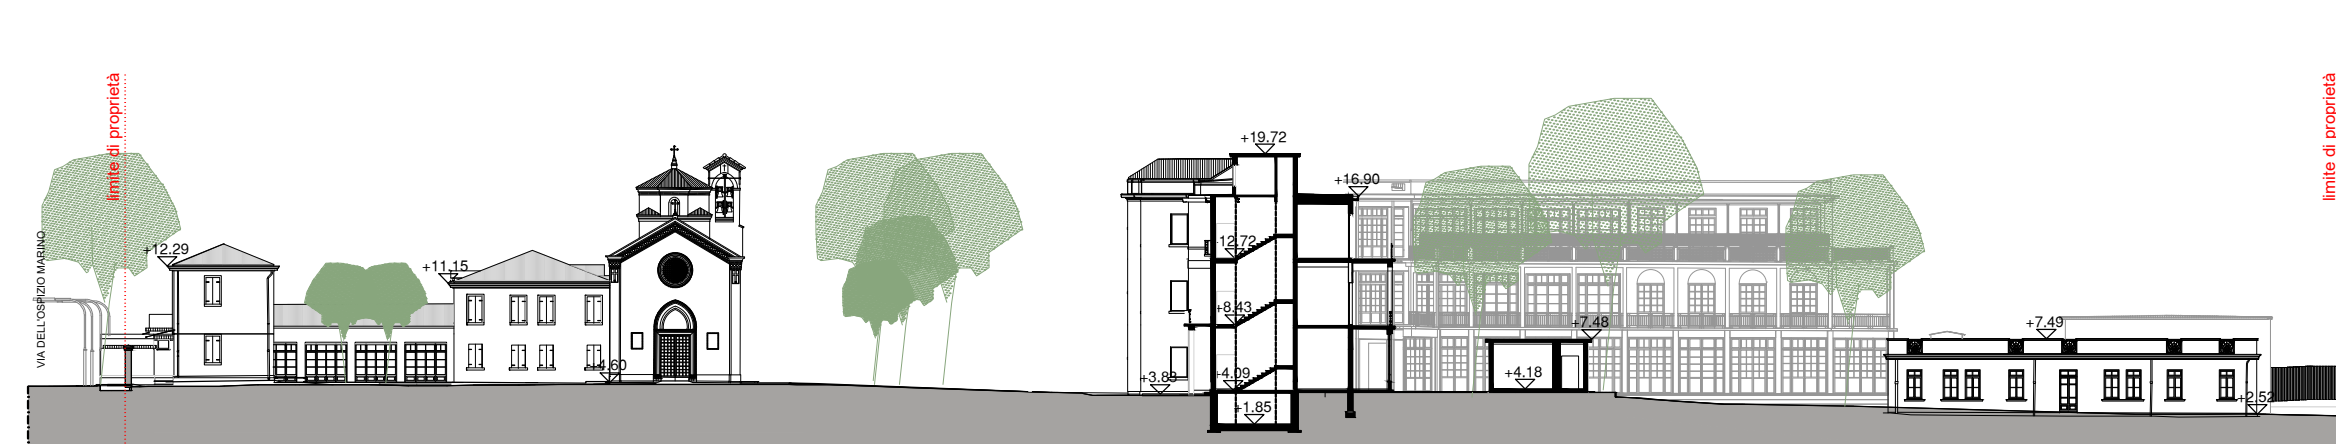
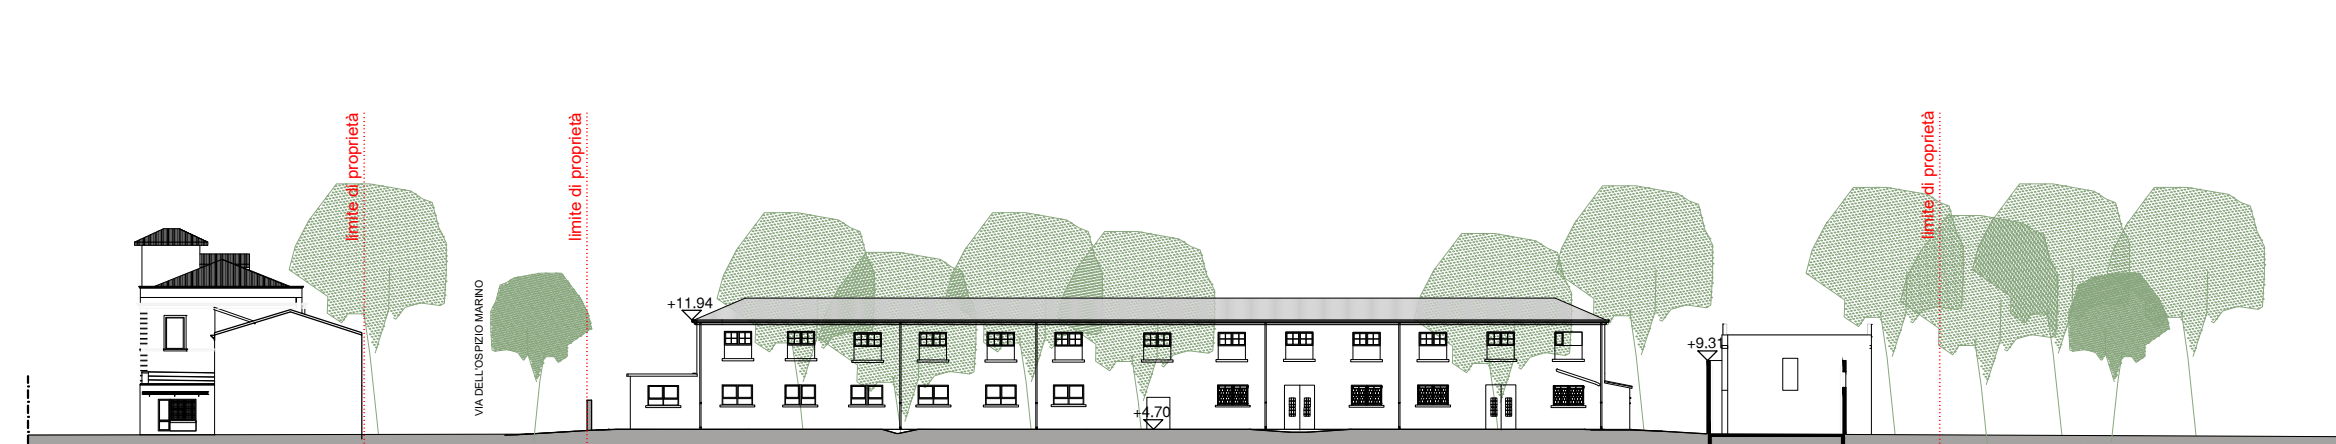
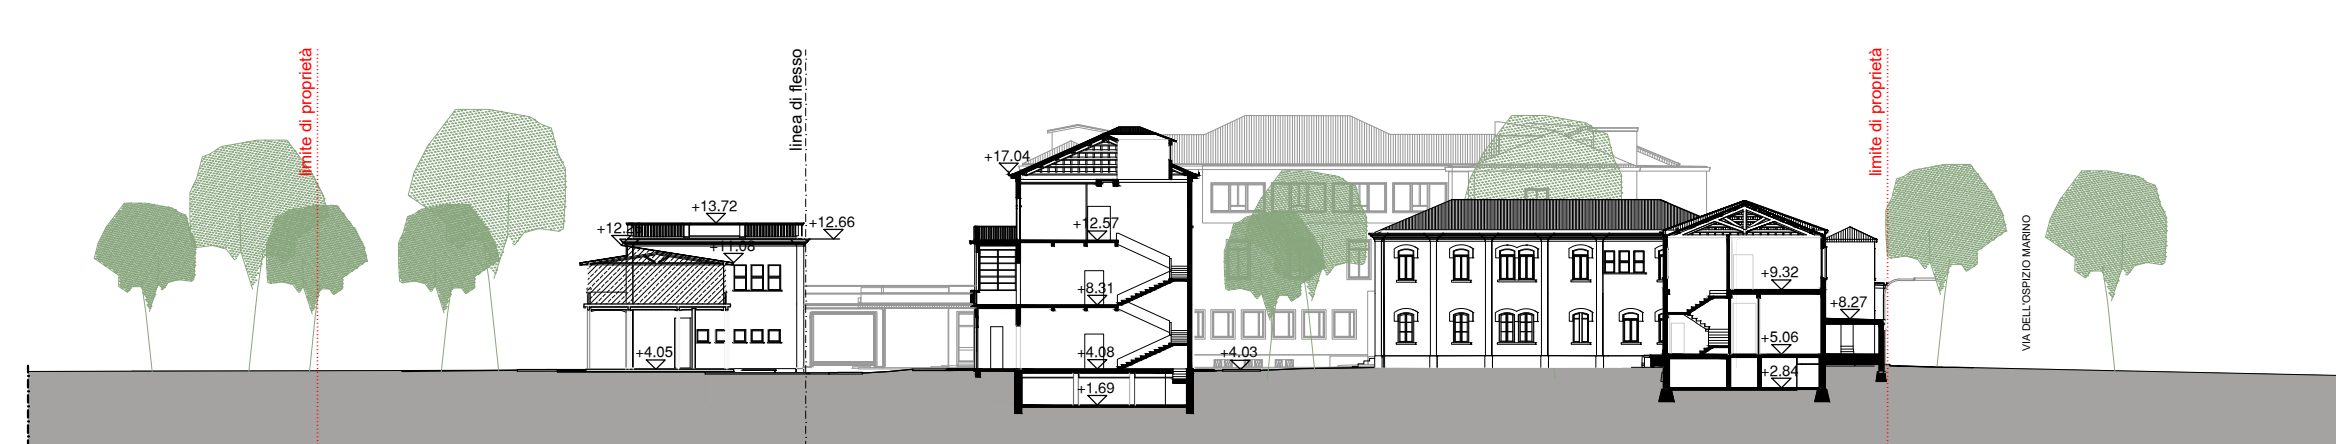
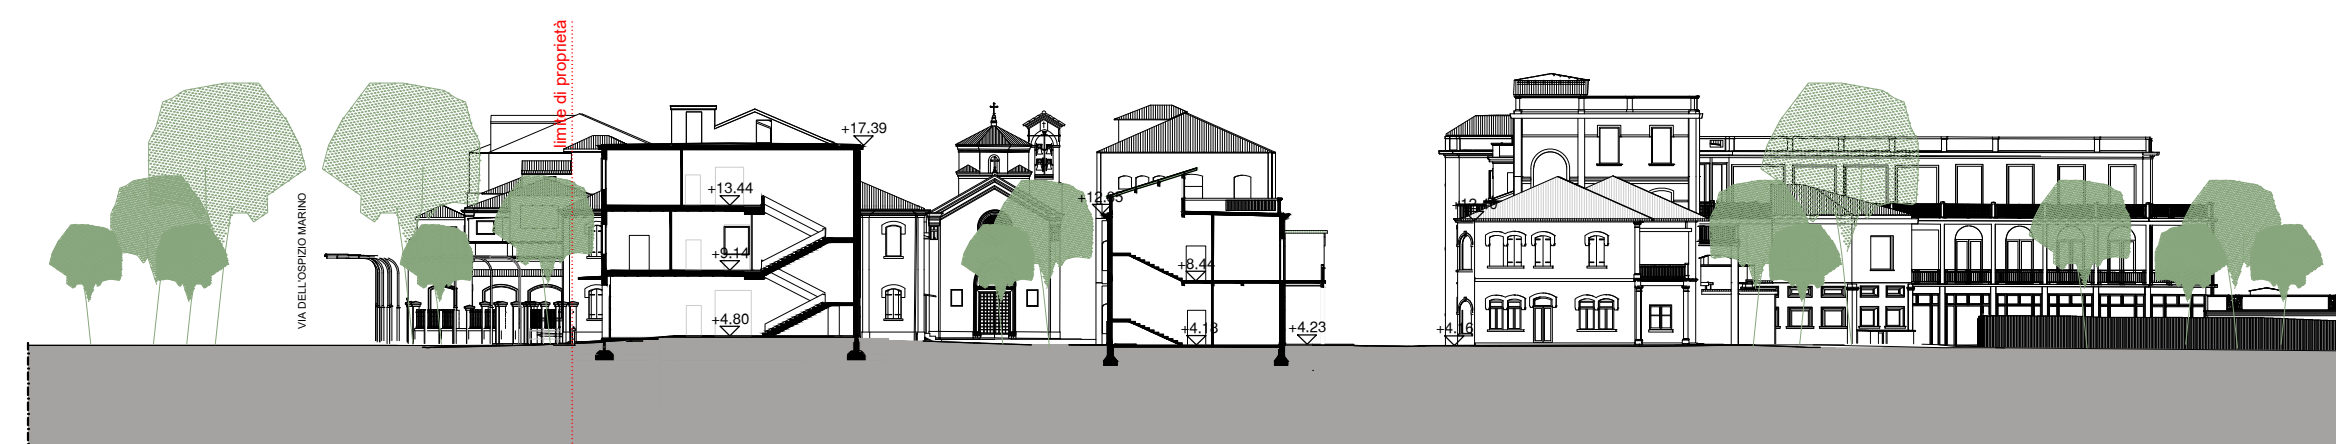
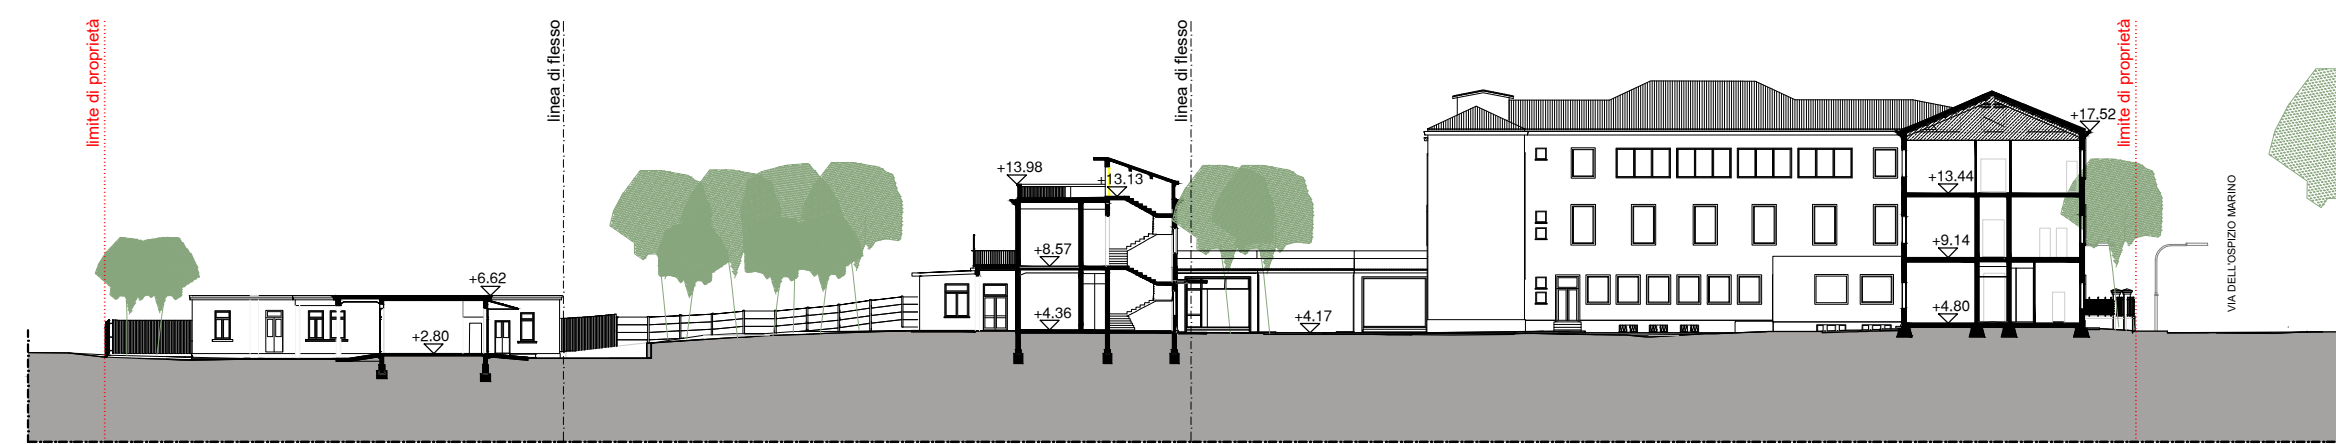


**COMUNE DI VENEZIA**

PROPONENTE

GT 3
Lido Immobiliare srl

GT 3 Lido Immobiliare s.p.a.
Via Famagosta 2
30126 Lido di Venezia

GRUPPO DI PROGETTAZIONE

ARCHITETTURA E COORDINAMENTO ATTIVITÀ



TA srl Torsello Architettura
via Alipio Cappelletto 4a - 30172 Venezia Mestre
www.taarchitettura.com
Arch. Alberto Torsello

URBANISTICA E AMBIENTE



AGRI.TE.CO. Ambiente Progetto Territorio sc.
via Toffoli, 13 - 30135 Marghera (VE)
www.agriteco.com
Dott. Alessandro Vendramini
Dott.ssa Roberta Rocco
Ing. Loris Lovo
Arch. Francesco Bortolato

STRUTTURE E INFRASTRUTTURE



Milan Ingegneria S.p.A.
Via Thaon di Revel 21-20159 Milano
Santa Croce 458/A-30135 Venezia
www.buromilan.com
Ing. Maurizio Milan
Ing. Massimiliano Milan

IMPIANTI E PREVENZIONE INCENDI



TFE Ingegneria srl
via Friuli Venezia Giulia, 8 - 30030 Pianiga (VE)
www.tfeingegneria.it
Ing. Zeffirino Tommasin
Ing. Antonio Bisaglia

PAESAGGI



CZstudio associati
Corso del Popolo, 89 - 30172 Venezia
www.czstudio.com
Arch. Paolo Cecon
Arch. Laura Zampieri

**PROGETTO PARCO TECNOLOGICO
(EX OSPEDALE AL MARE LIDO - VENEZIA)
denominato MARE**



STATO DI FATTO SEZIONI

ELABORATO

G8

DATA EMISSIONE: 07/09/2021

REVISIONE: 0