


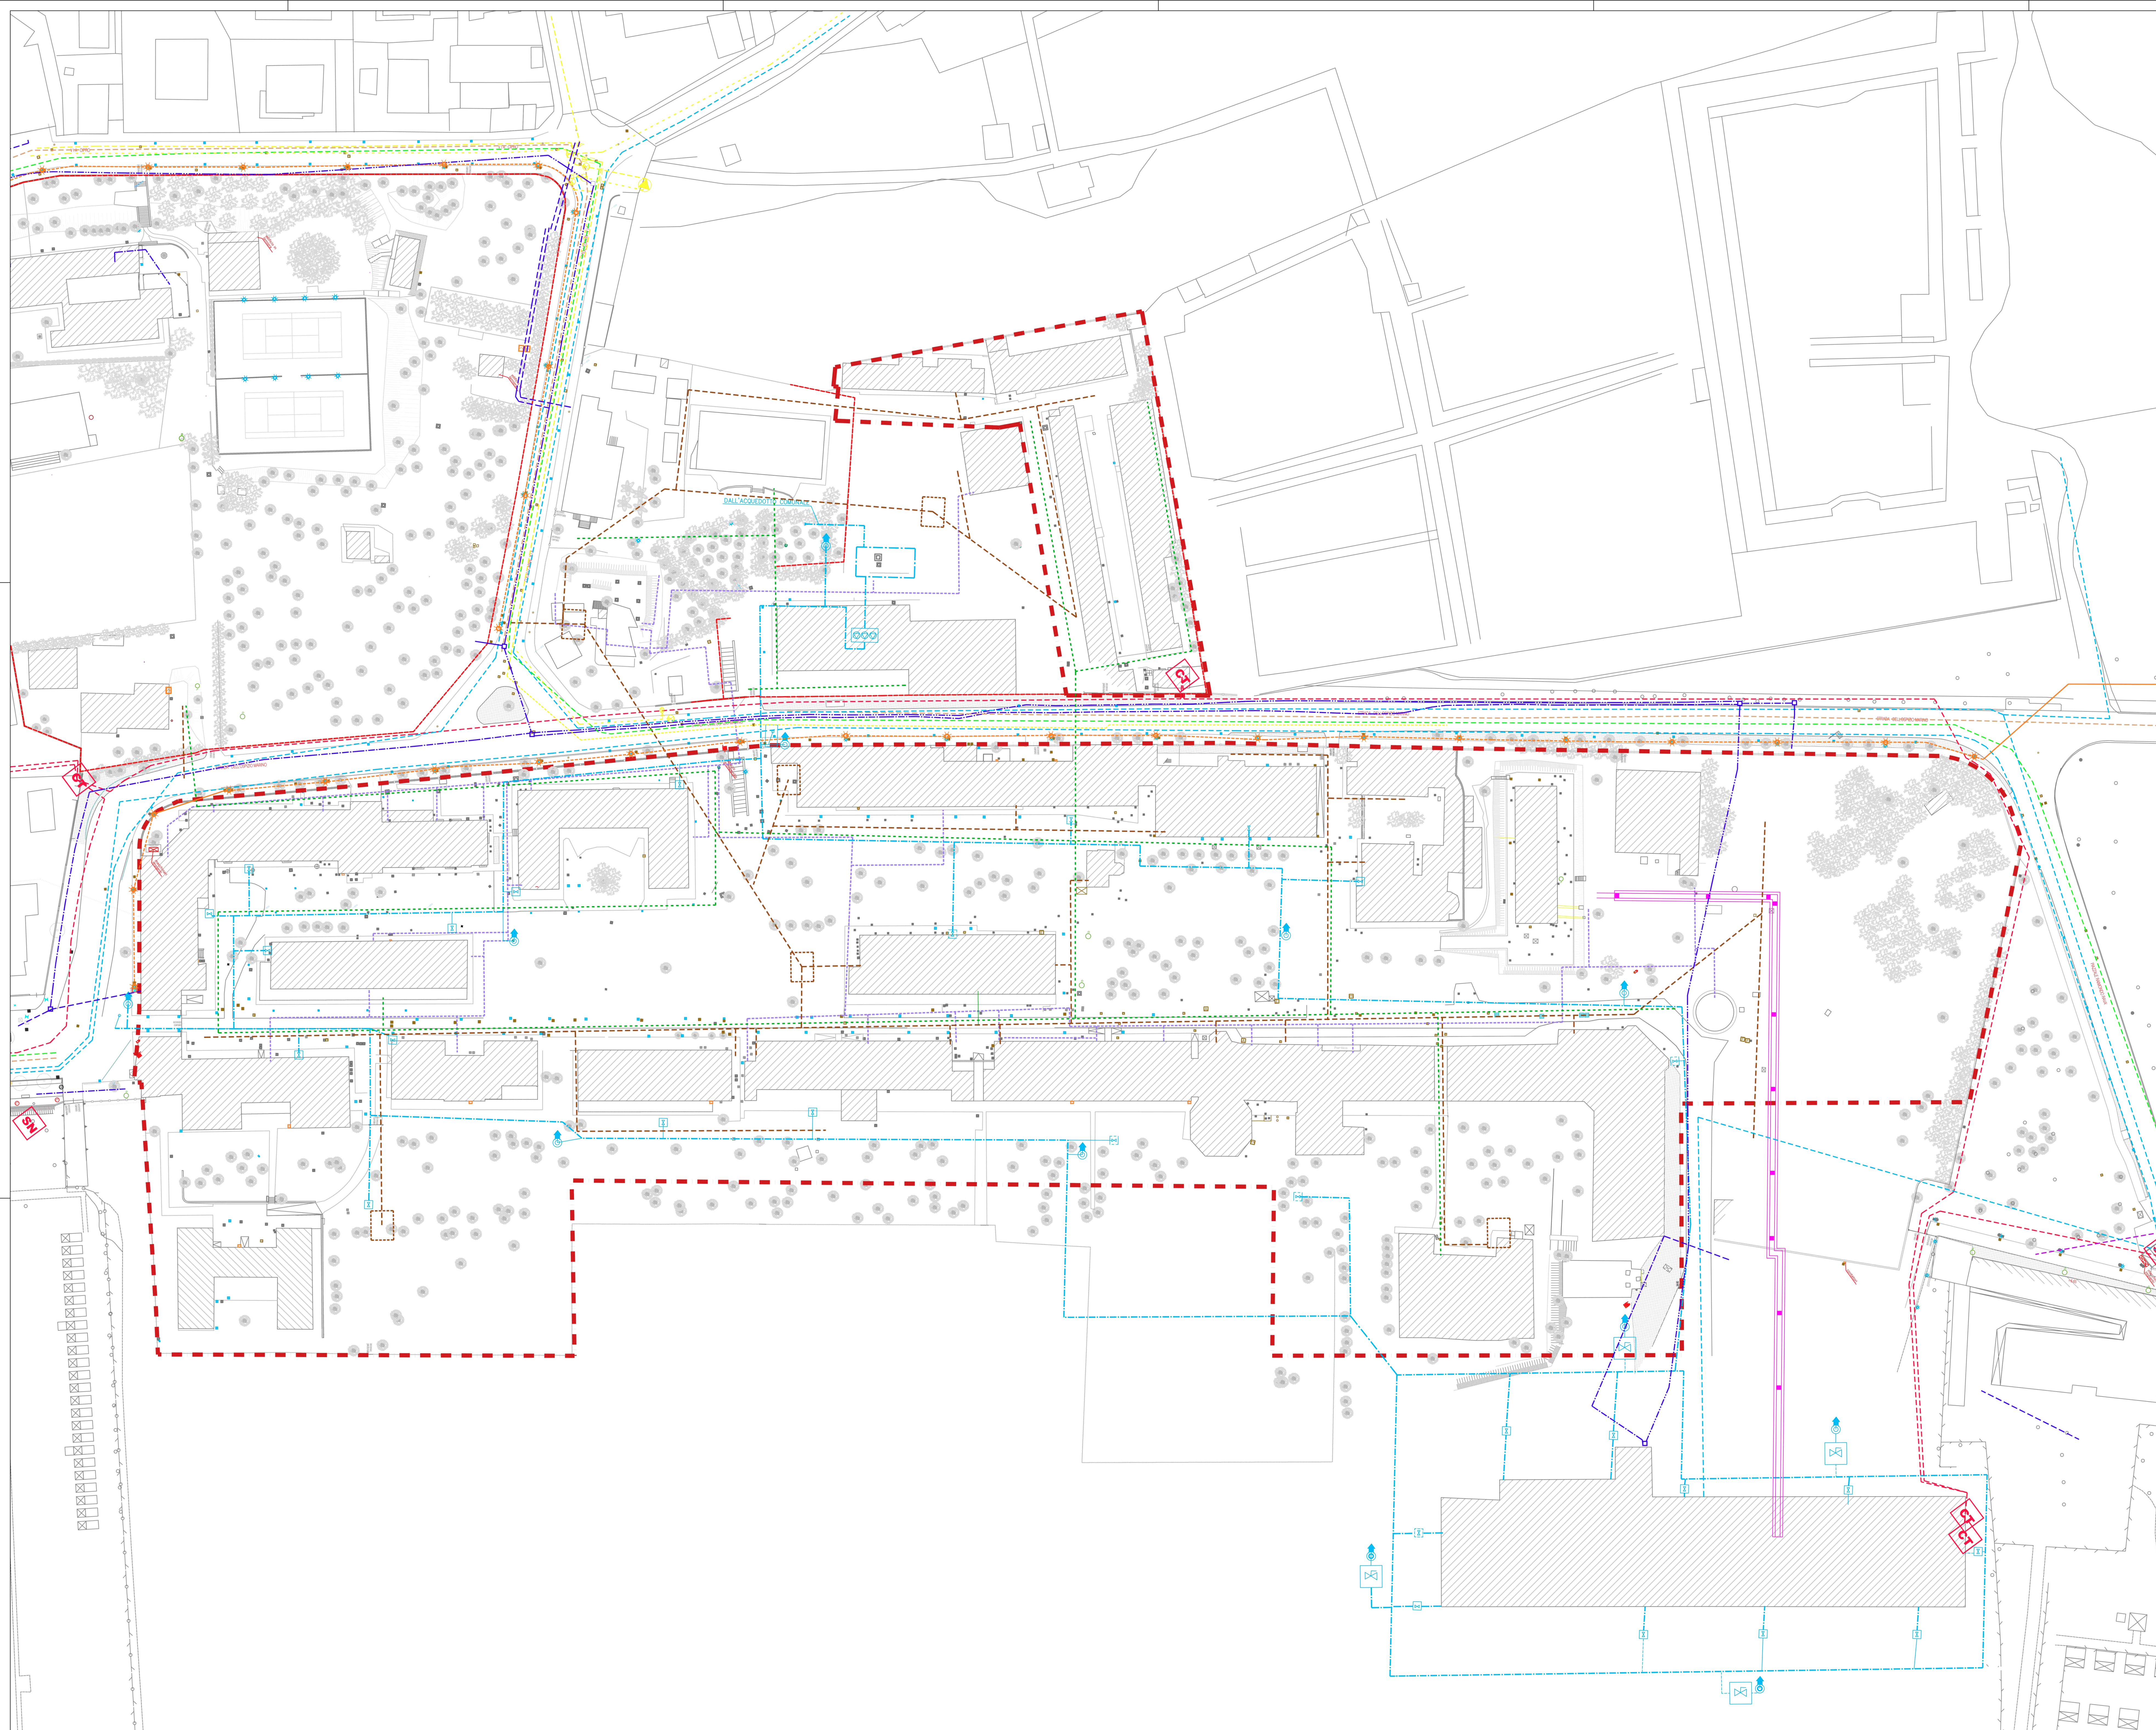

LEGENDA

- ADDUZIONE IDRICA (VERITAS)
- tubazioni acquedotto
- ENEL
- linea interrata M.T.
 - linea interrata B.T.
 - linea aerea B.T.
- cabina
- TELEFONIA (TELECOM ITALIA)
- tubi interrati
 - tubazioni
 - cavo in trincea
 - pozzetto
- GAS (ITALGAS)
- tubazione esercita in 4° specie
 - tubazione esercita in 7° specie
 - riduzione di diametro
 - gruppo di riduzione della pressione
 - valvola di intercettazione
- FOGNATURE (VERITAS)
- collettori fognatura mista
 - collettori fognatura bianca
 - collettori fognatura nera
 - pozzetti d'ispezione fognatura mista
 - pozzetti d'ispezione fognatura bianca
 - sforo fognatura bianca
 - pozzetti d'ispezione fognatura nera
- ILLUMINAZIONE PUBBLICA
- cavo aereo isolato
 - conduttore aereo in corda nuda
 - conduttore in cunicolo interrato
 - punto luce illuminazione pubblica
 - Q.E. circuito in derivazione
- SOTTOSERVIZI INTERNI
- rete fognaria
 - cunicoli vapore
 - cunicoli con tubazioni varie (vapore, idrosanitario, acqua calda)
 - impianto idrico-sanitario
 - anello antincendio in tubo polietilene Ø6" PN10
 - valvola di intercettazione a farfalla
 - idrante soprasuolo UNITO
 - attacco per motopompa singolo
- Limite di intervento del PUA



COMUNE DI VENEZIA

PROGETTO
GT 3
Lido Immobiliare srl

GRUPPO DI PROGETTAZIONE

ARCHITETTURA E COORDINAMENTO ATTIVITÀ
TA srl Torcello Architettura
Torcello Architettura
Via Venezia 14 - 30172 Venezia Mestre
Arch. Alberto Torcello

URBANISTICA E AMBIENTE
AGRI TE CO - Ambrosio Progetto Territorio sc
via Feltre, 11 - 30139 Marghera (VI)
Dott. Alessandro Venturini
Dott.ssa Barbara Rossi
Ing. Luca Lenti
Arch. Francesco Bortolotto

STRUTTURE E INFRASTRUTTURE
Buro Milan
Milan Ingegneria s.p.a.
via Torino 10 - 20121 Milano
via Venezia 14 - 30172 Venezia
Ing. Massimo Milani
Ing. Massimiliano Milani

IMPIANTI E PREVENZIONE INCENDI
TTE Ingegneria srl
via Feltre, 11 - 30139 Marghera (VI)
Ing. Zaffiro Formisano
Ing. Antonio D'Amico

PAESAGGIO
CZ studio associato
Corso di Piazza, 86 - 30172 Venezia
via Feltre, 11 - 30139 Marghera (VI)
Arch. Laura Zanetti

PROGETTO PARCO TECNOLOGICO
(EX OSPEDALE AL MARE LIDO - VENEZIA)
denominato MARE



PLANIMETRIA DELLE INFRASTRUTTURE
A RETE ESISTENTI

ELABORATO
H