




RETE ACQUE NERE
PLANIMETRIA
SCALA 1 : 500

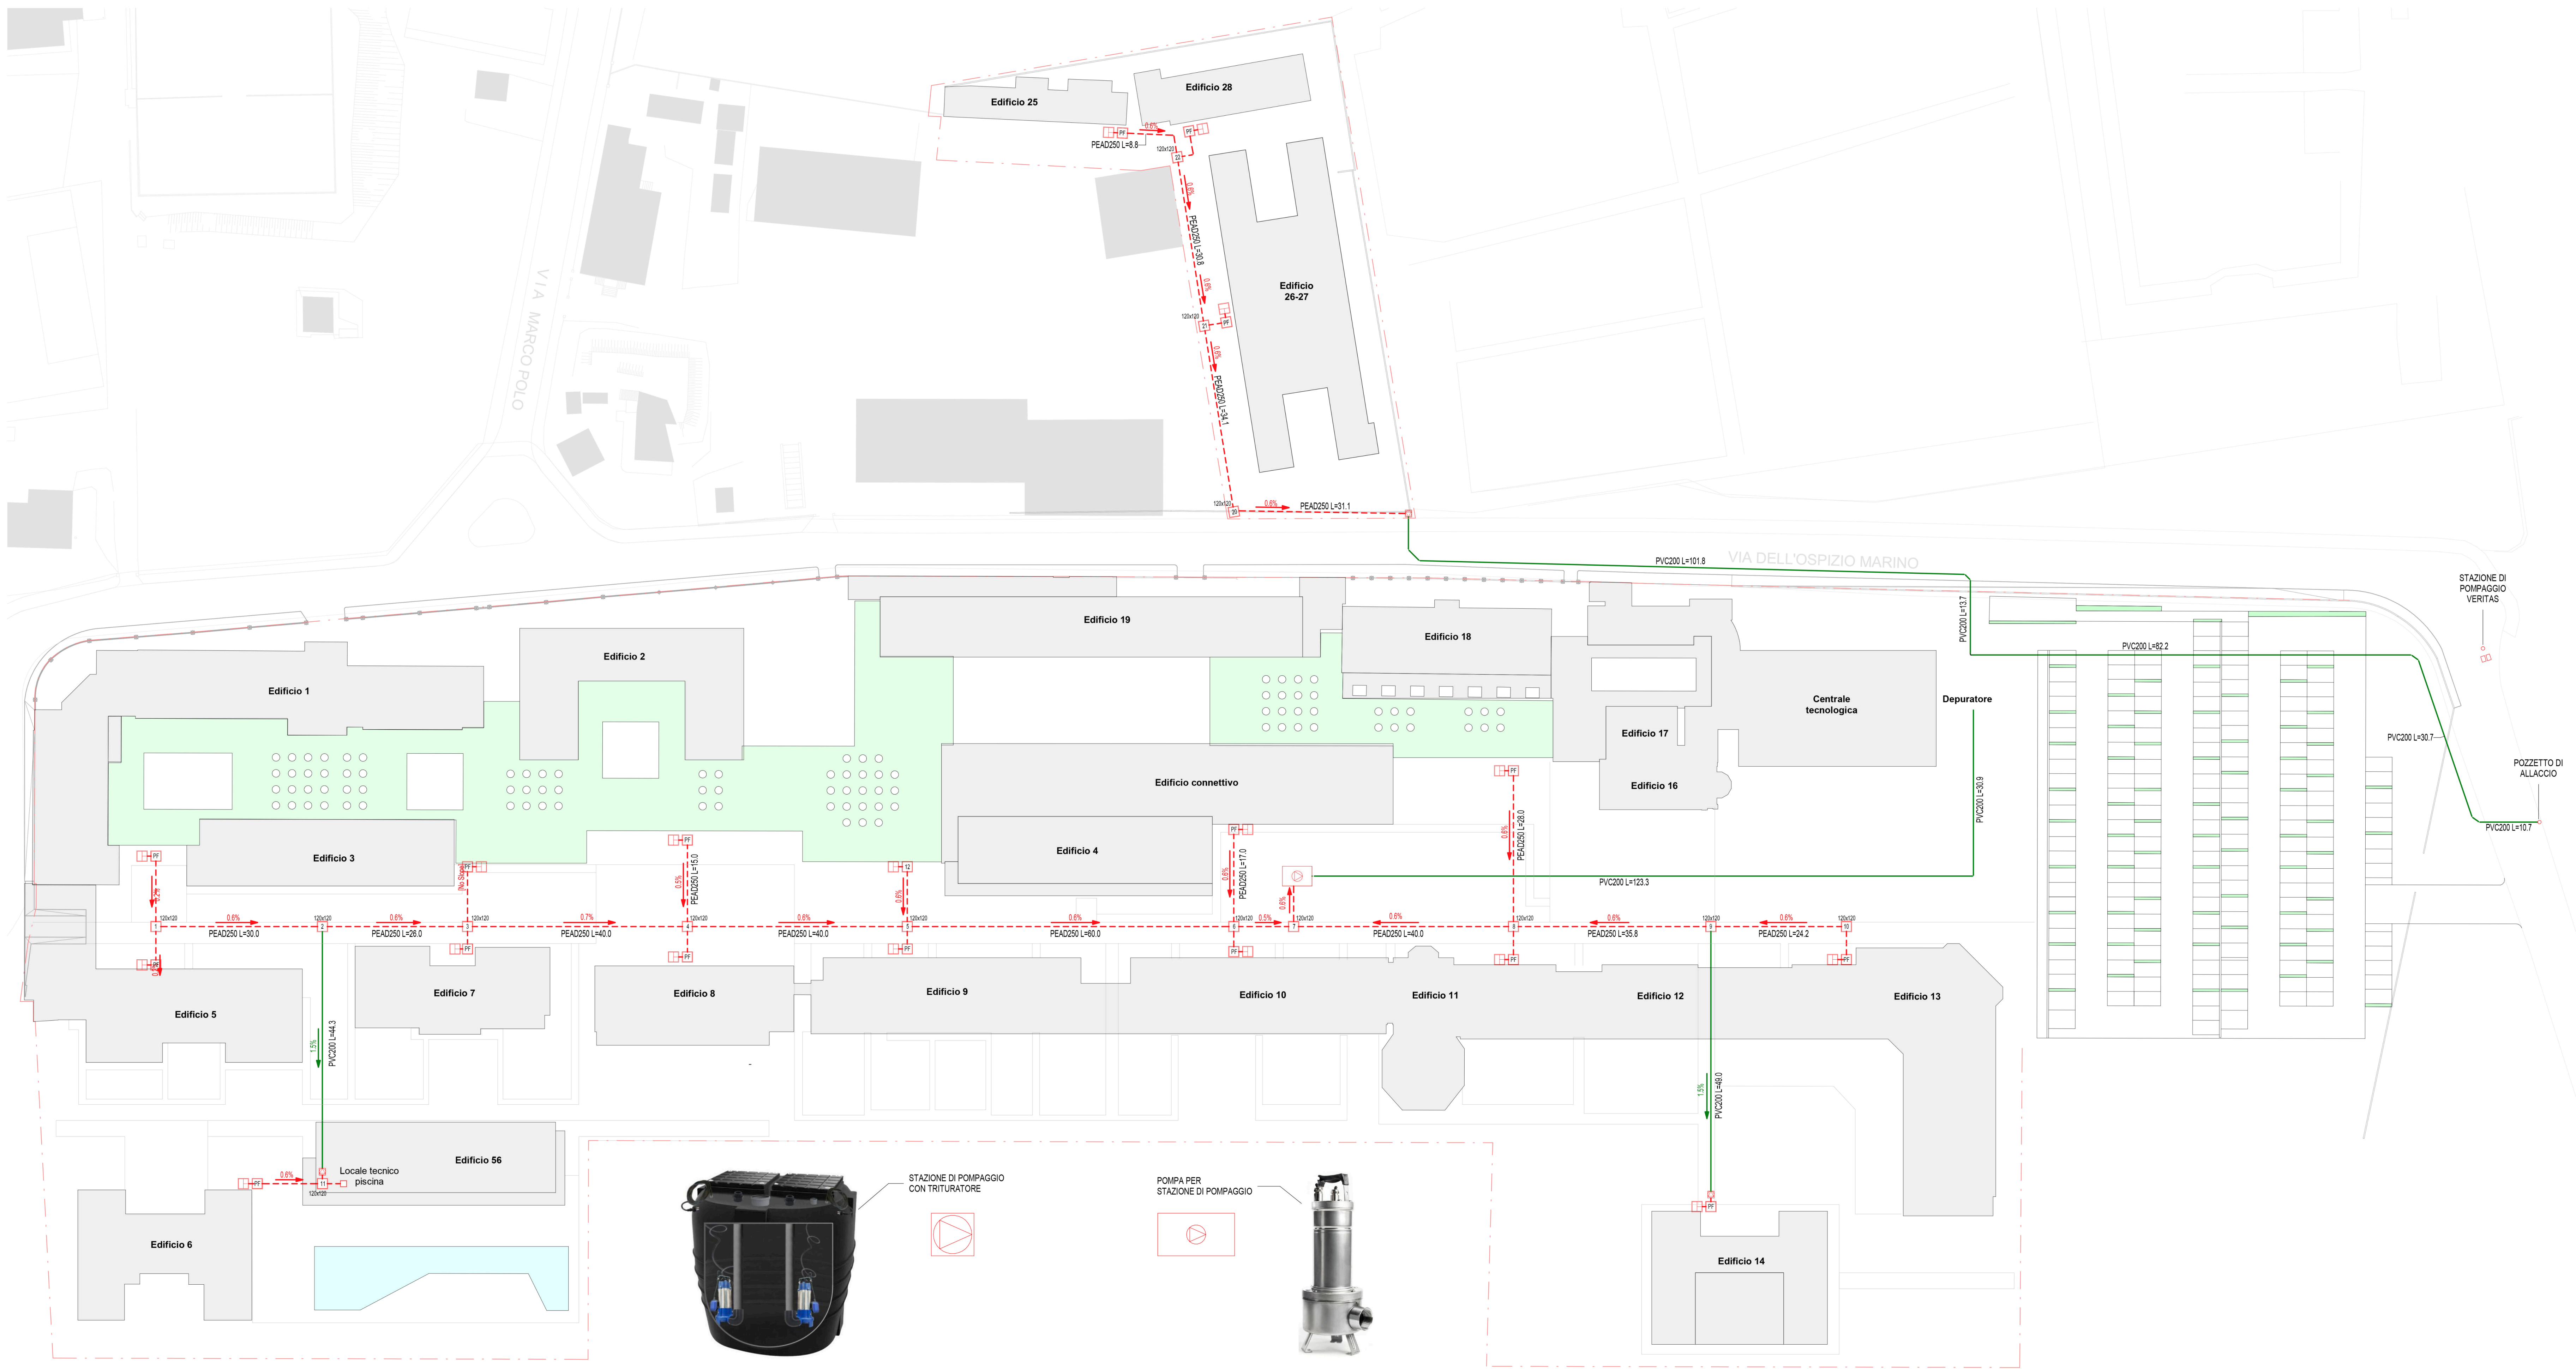


VASCA CONDENSA GRASSI
PIANTA
SCALA 1 : 25

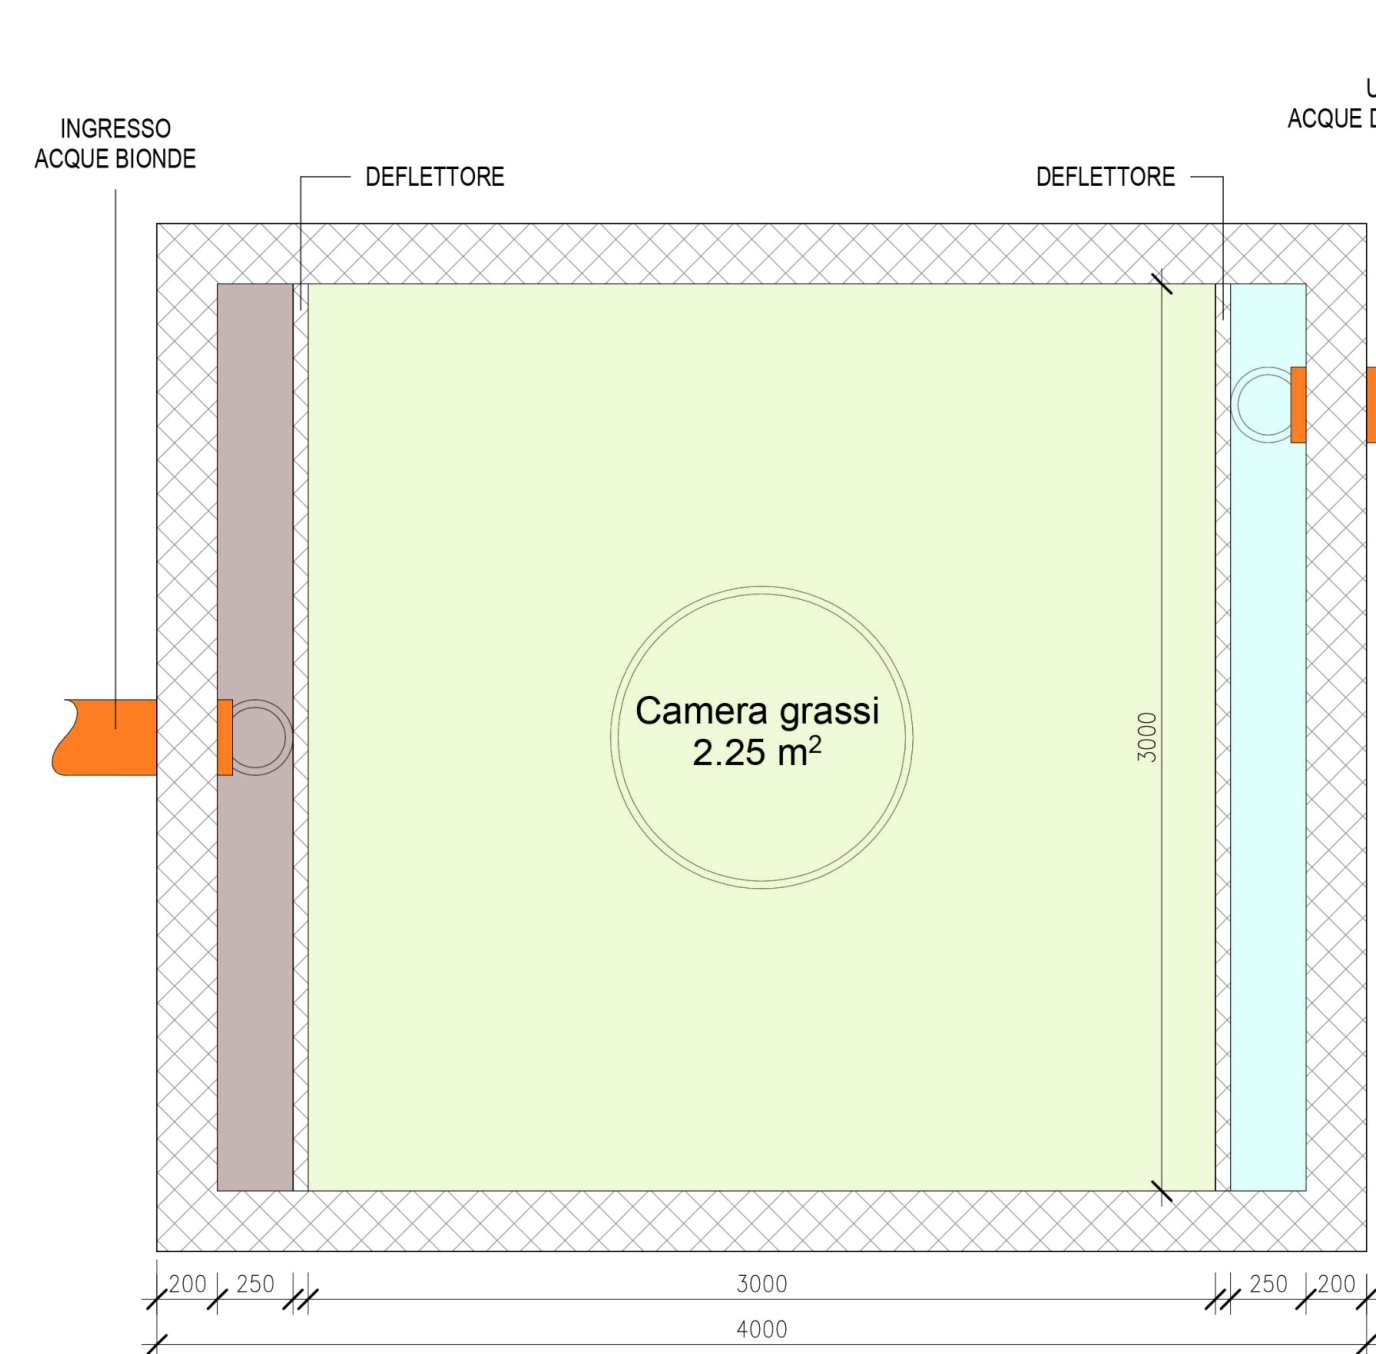


SEZIONE
SCALA 1 : 25

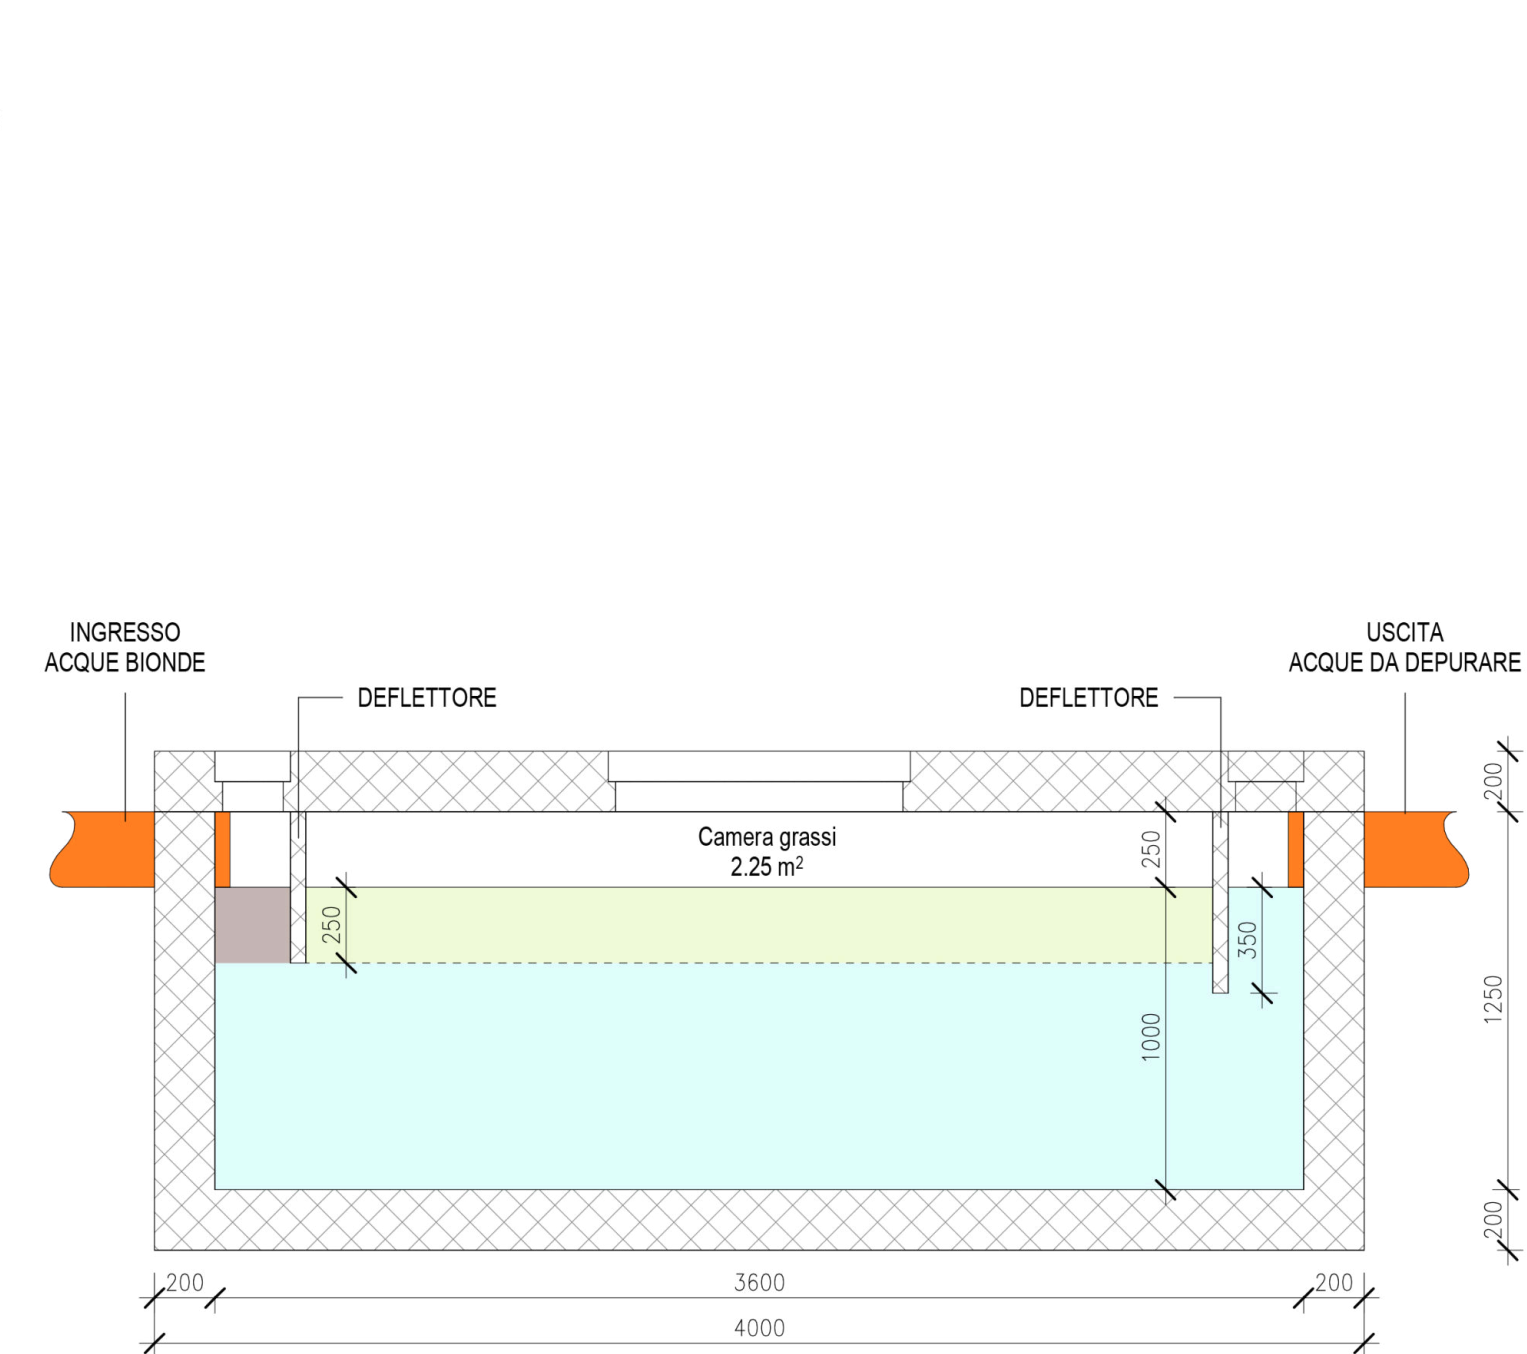

STAZIONE DI SOLLEVAMENTO E POMPAGGIO
PIANTA
SCALA 1 : 25

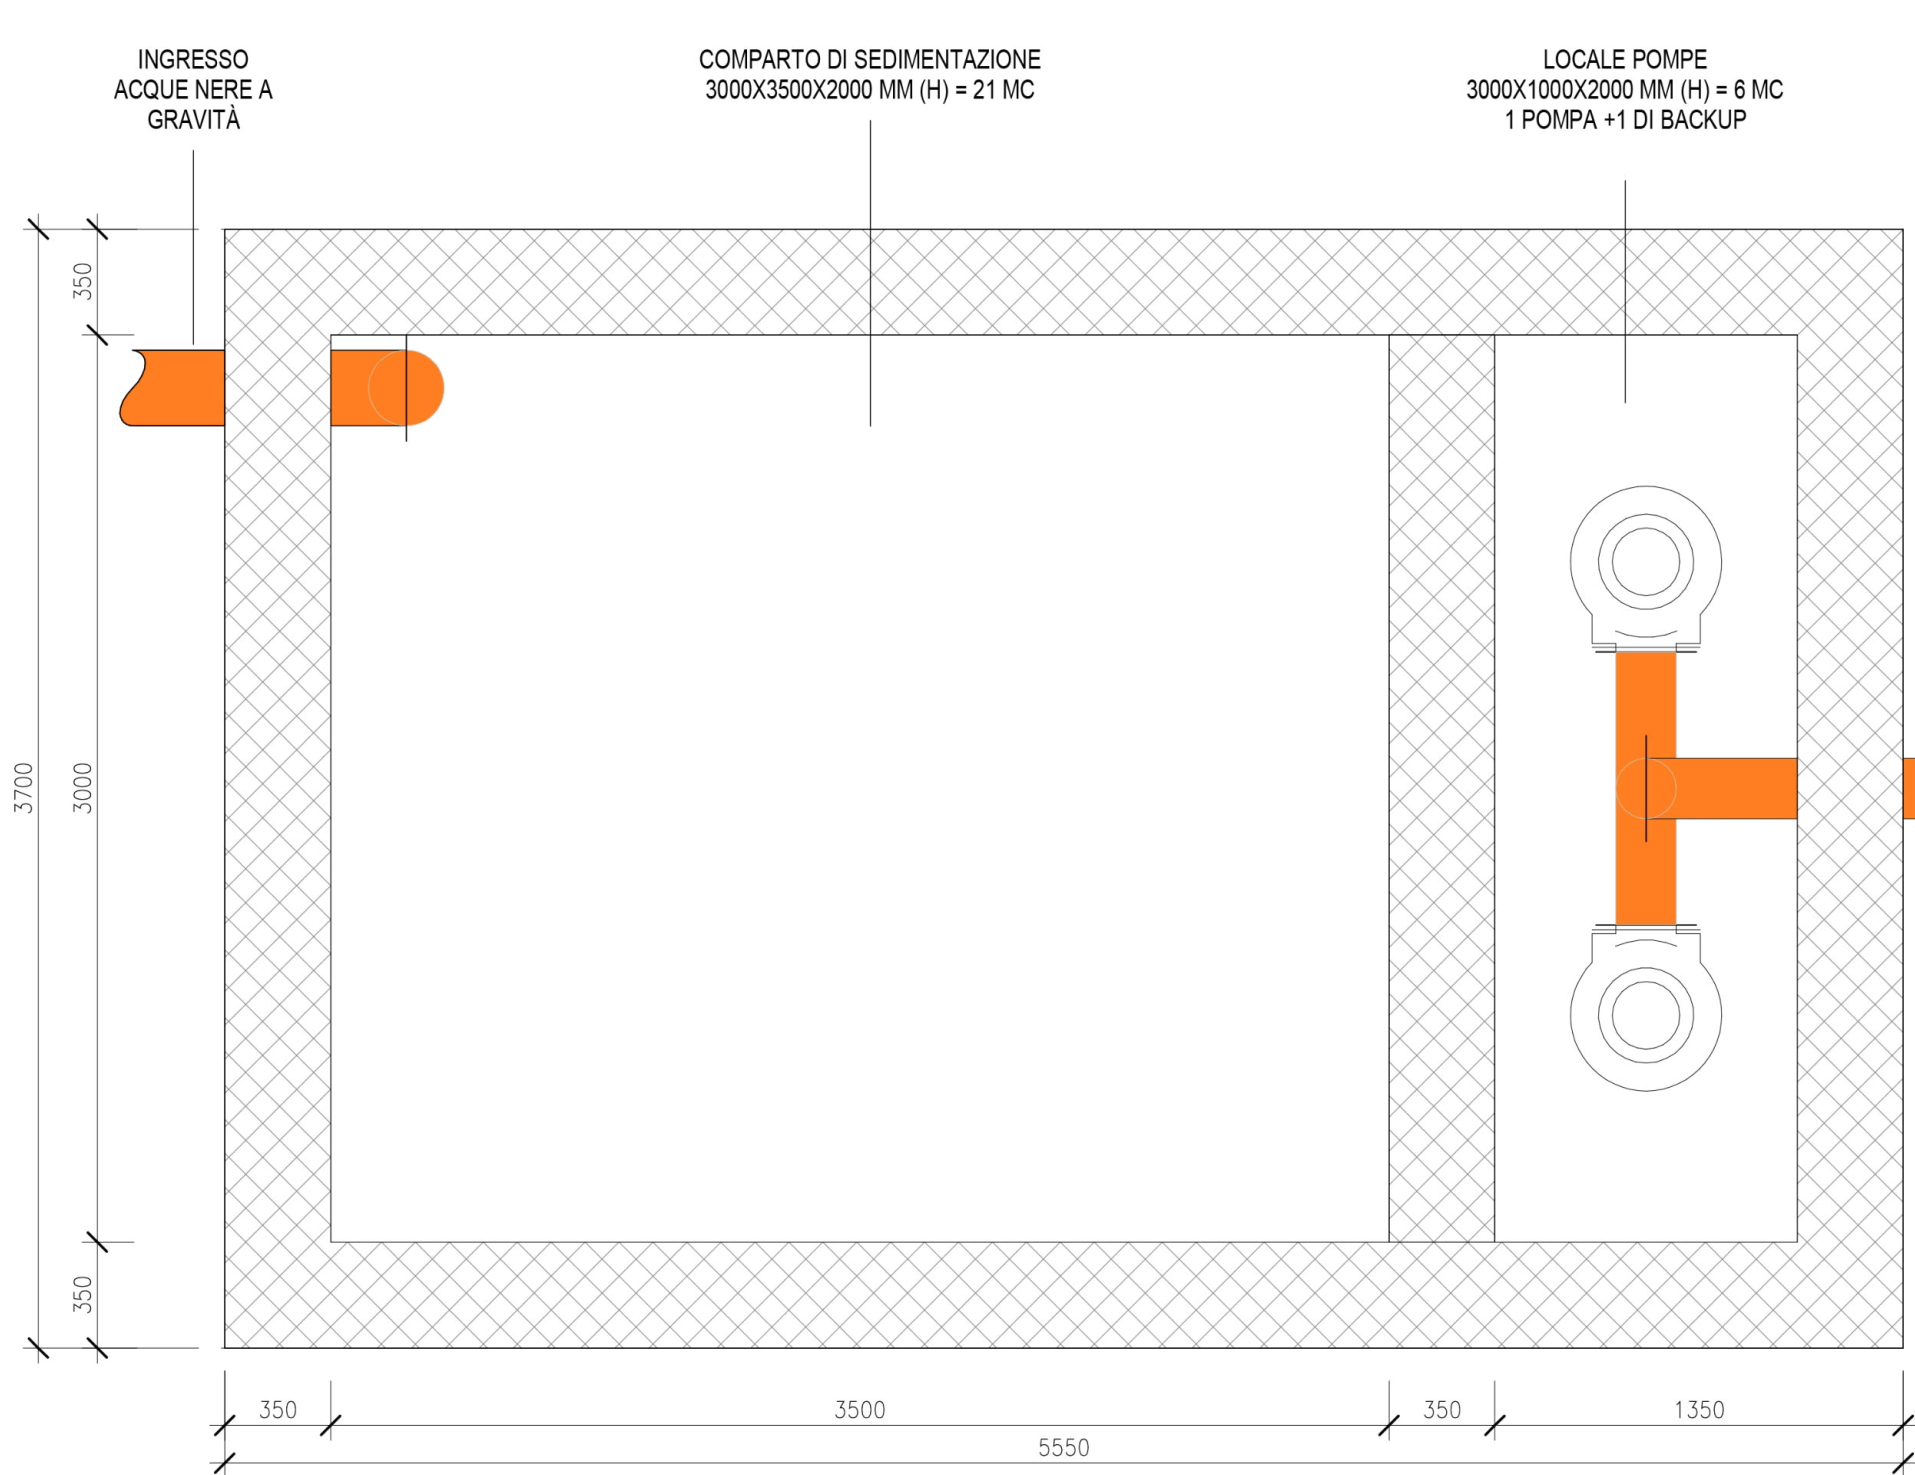

SEZIONE
SCALA 1 : 25

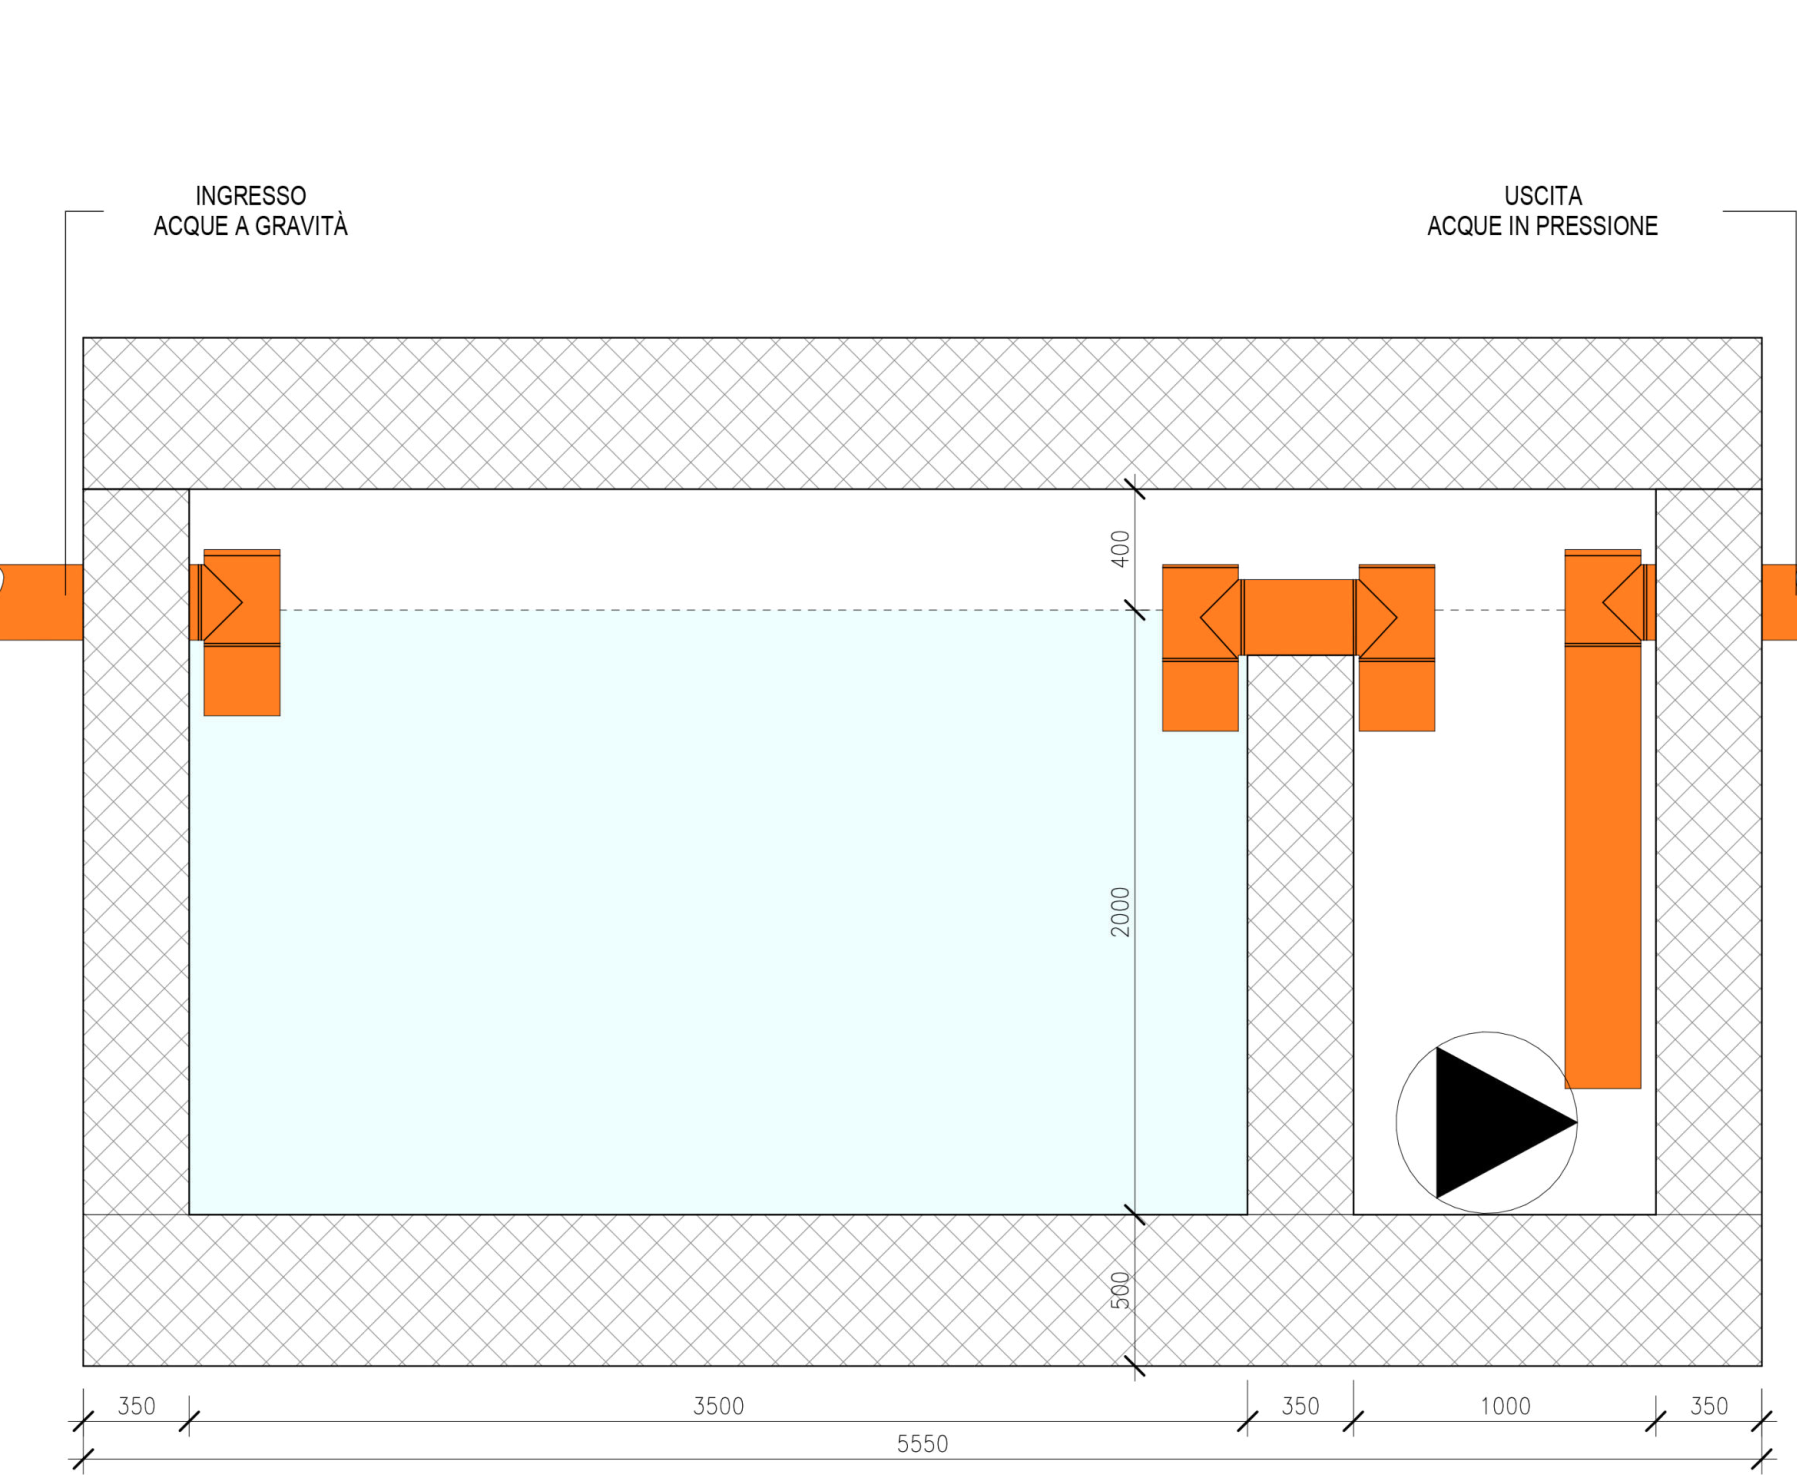

- LEGENDA
RACCOLTA ACQUE REFLUE
- RETE ACQUE REFLUE A GRAVITA'
 - RETE ACQUE REFLUE IN PRESSIONE
 - POZZETTO D'ISPEZIONE CON TUBO FINESTRATO PASSANTE (Quota fondo pozzetto; Dimensioni Interne Pozzetto)
 - POZZETTO CON SIFONE TIPO FIRENZE
 - POZZETTO CONDENSA GRASSI
 - POZZETTO D'INTERCETTAZIONE CON SERRACINESCA DI CHIUSURA
 - POZZETTO D'ISPEZIONE A CONFINI DI PROPRIETA'
 - POZZETTO CONTROLLO FISCALE
 - STAZIONE DI POMPAGGIO CON TRITURATORE
 - STAZIONE DI POMPAGGIO

COMUNE DI VENEZIA

PROPRONENTE
GT 3 Lido Immobiliare srl
Via Venezia 2
30125 Lido di Venezia

GRUPPO DI PROGETTAZIONE
TA srl Tonello Architettura
via Alpi, 10/11 - 30135 Marghera (VI)
Architettura
Architettura

ARCHITETTURA E COORDINAMENTO ATTIVITA'
TA srl Tonello Architettura
via Alpi, 10/11 - 30135 Marghera (VI)
Architettura
Architettura

URBANISTICA E AMBIENTE
ACQUA TEC. CO. - Ambiente Progettazione ac
via Zaffarini, 11 - 30135 Marghera (VI)
Architettura
Architettura

STRUTTURE E INFRASTRUTTURE
Milan Ingegneria S.p.A.
via Tassinari, 10 - 20122 Milano
Ingegneria
Ingegneria

IMPIANTI E PREVENZIONE INCENDI
TTE Ingegneria srl
via della Venezia Giulia, 8 - 30030 Pagnan (VI)
Ingegneria
Ingegneria

PASADIGGI
CZ Associati
Corso del Popolo, 80 - 30172 Venezia
Ingegneria
Ingegneria

PROGETTO PARCO TECNOLOGICO
(EX OSPEDALE AL MARE LIDO - VENEZIA)
denominato MARE

RETE RACCOLTA ACQUE REFLUE - PLANIMETRIA

ELABORATO
P5

DATA DISTRIBUZIONE: 07/09/2020

REVISIONE: 00