



RETE METEORICHE
PLANIMETRIA
SCALA 1 : 500

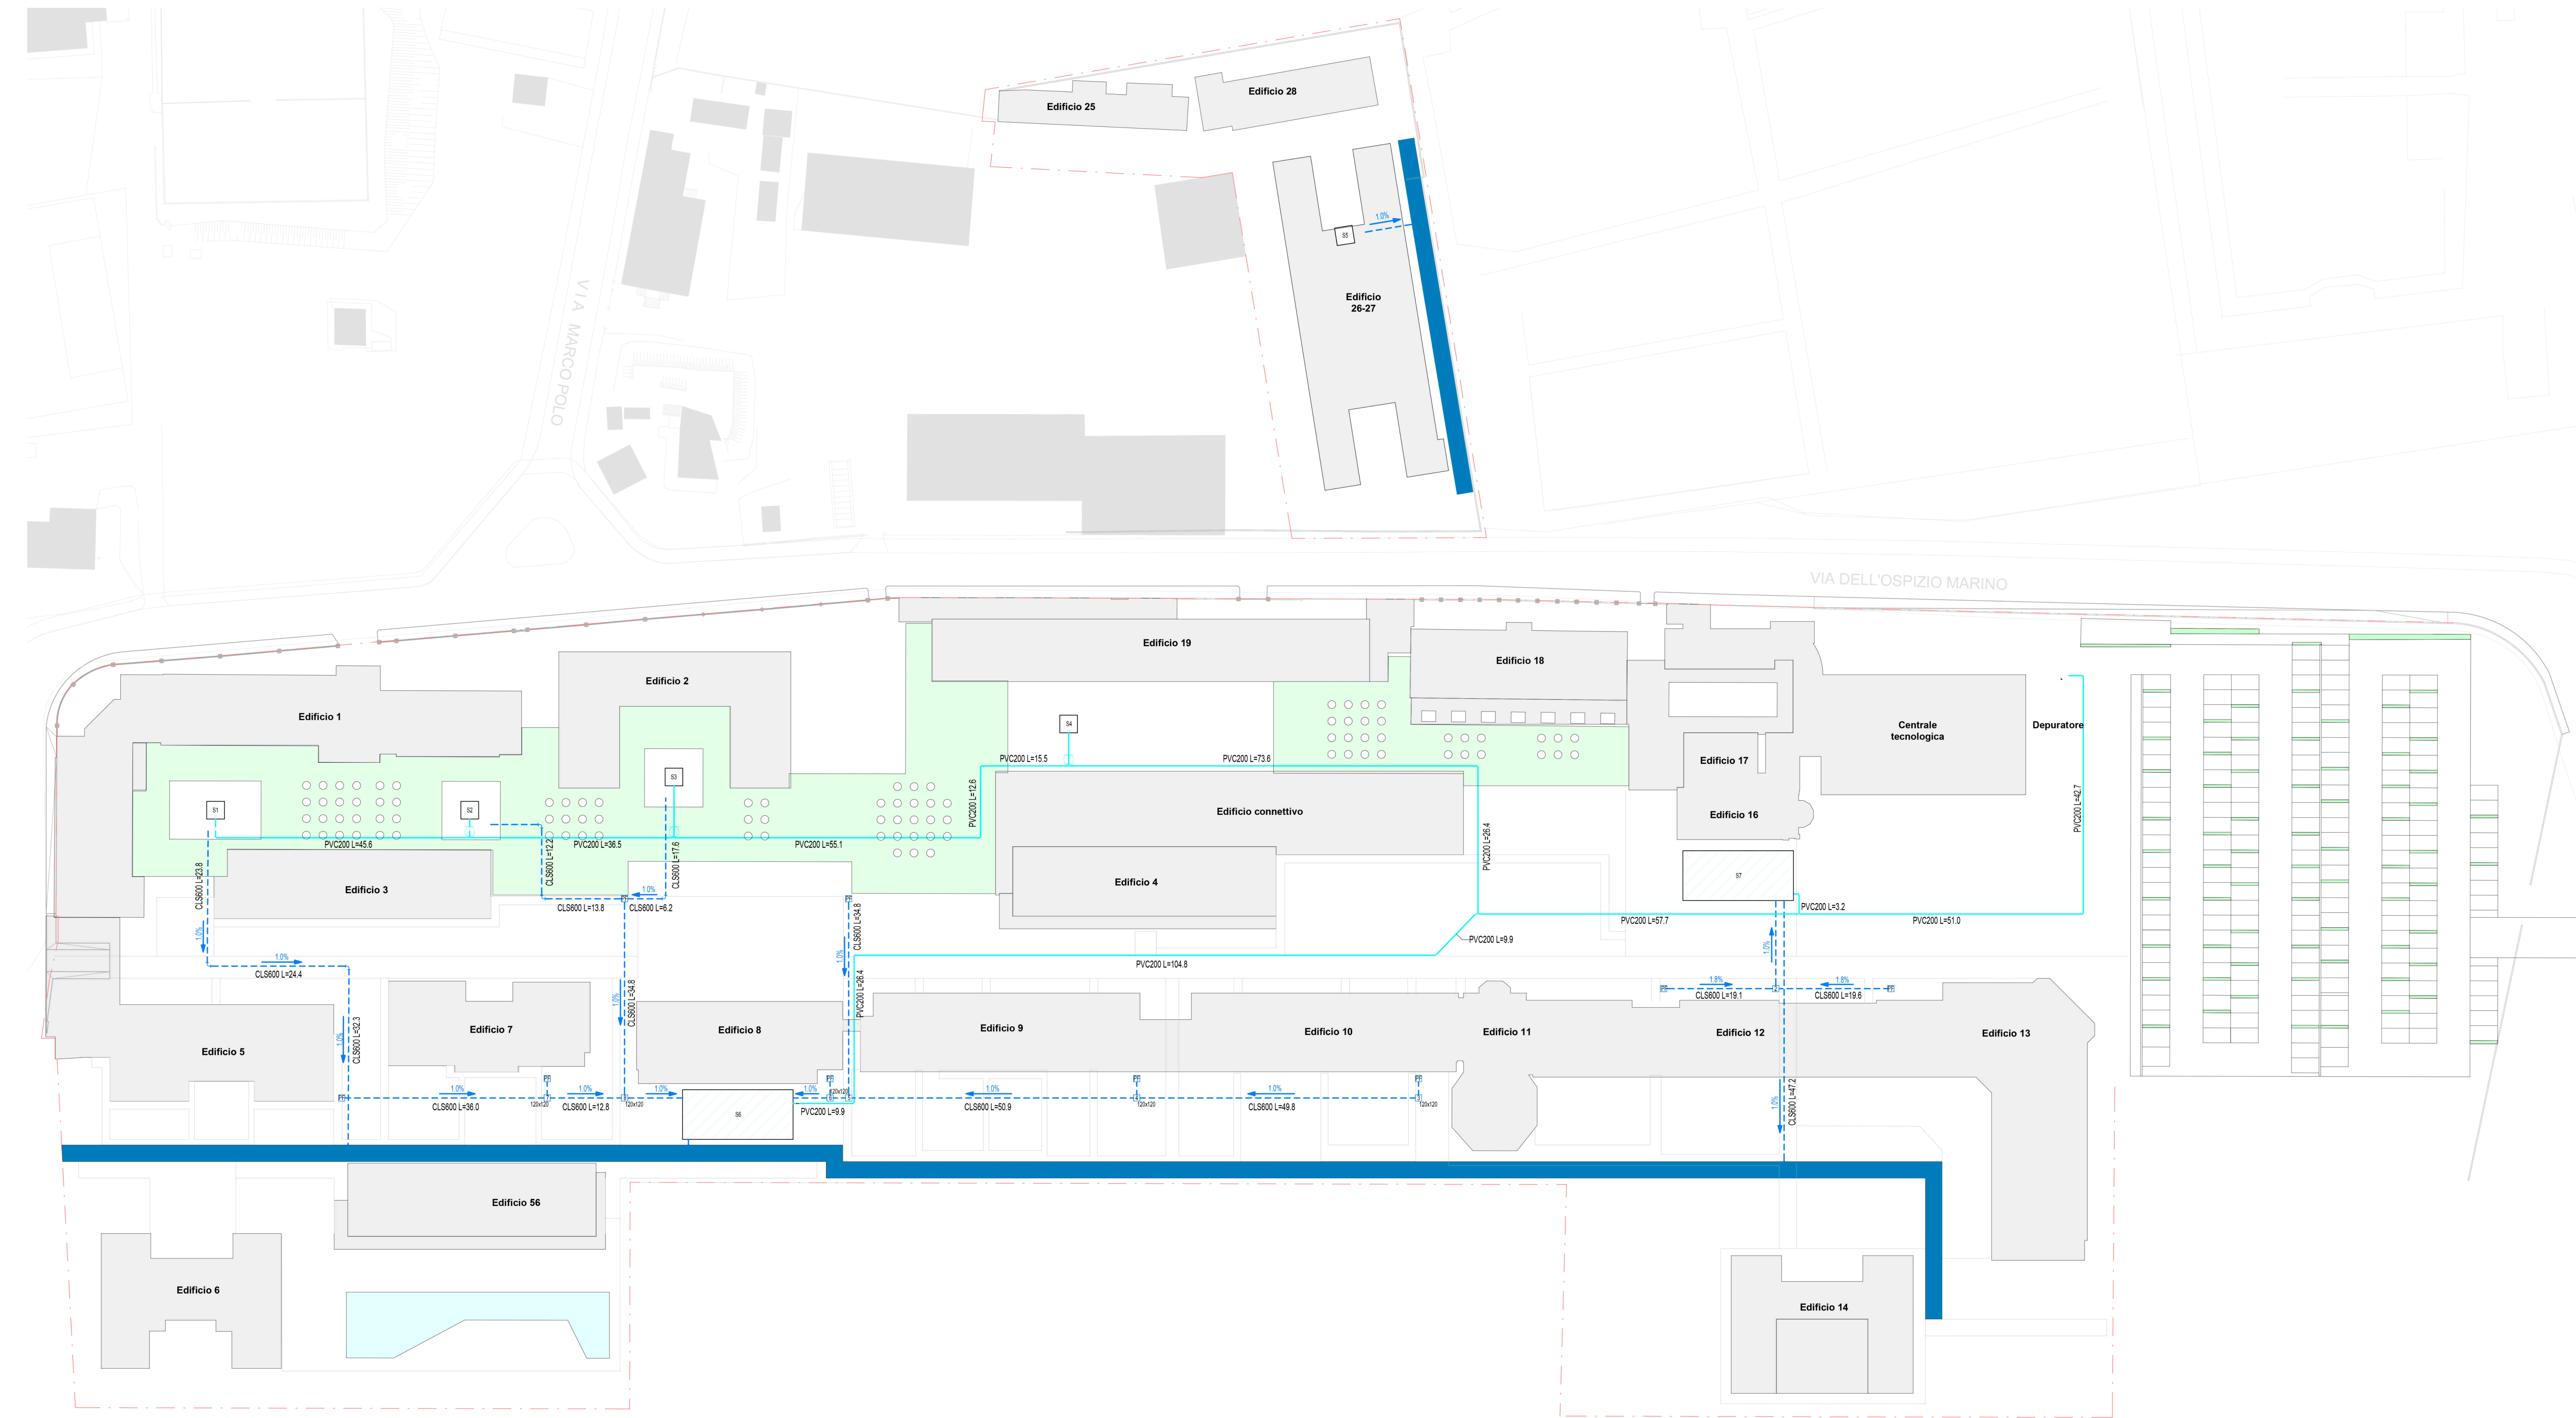


- LEGENDA
- RACCOLTA ACQUE PRIMA PIOGGIA
- RETE ACQUE METEORICHE A GRAVITA'
 - RETE ACQUE DEPURATE IN PRESSIONE
 - POZZETTO D'ISPEZIONE CON TUBO FINESTRATO PASSANTE (Quota fondo pozzetto; Dimensioni Interne Pozzetto)
 - POZZETTO CON SIFONE TIPO FIRENZE
 - FLUSSIMETRO
 - SERBATOIO RACCOLTA ACQUE - 140 m³
 - SERBATOIO RACCOLTA ACQUE - 420 m³
 - CUNETTE - TRINCEE DRENANTI


RETE ACQUE METEORICHE
PRFILO VASCA S1
SCALA 1 : 200

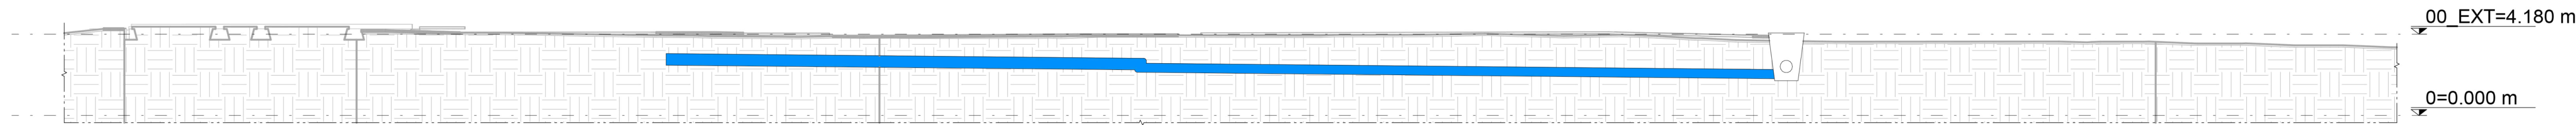


RETE ACQUE METEORICHE
PROFILO VASCHE S3-S6
SCALA 1 : 200

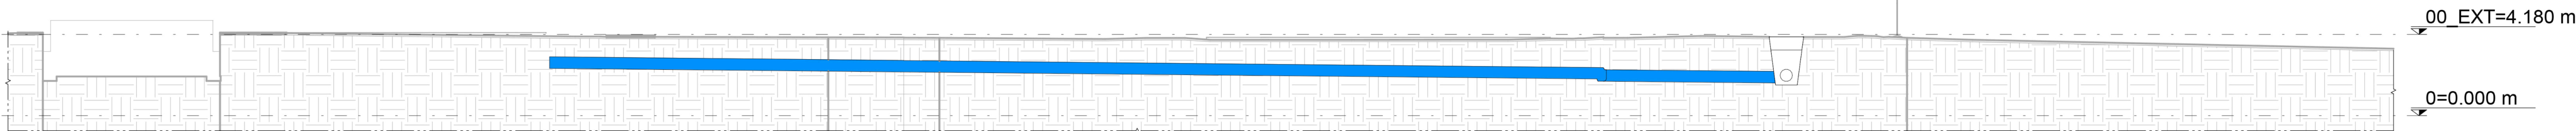

VASCA RACCOLTA ACQUE METEORICHE
SEZIONE
SCALA 1 : 50

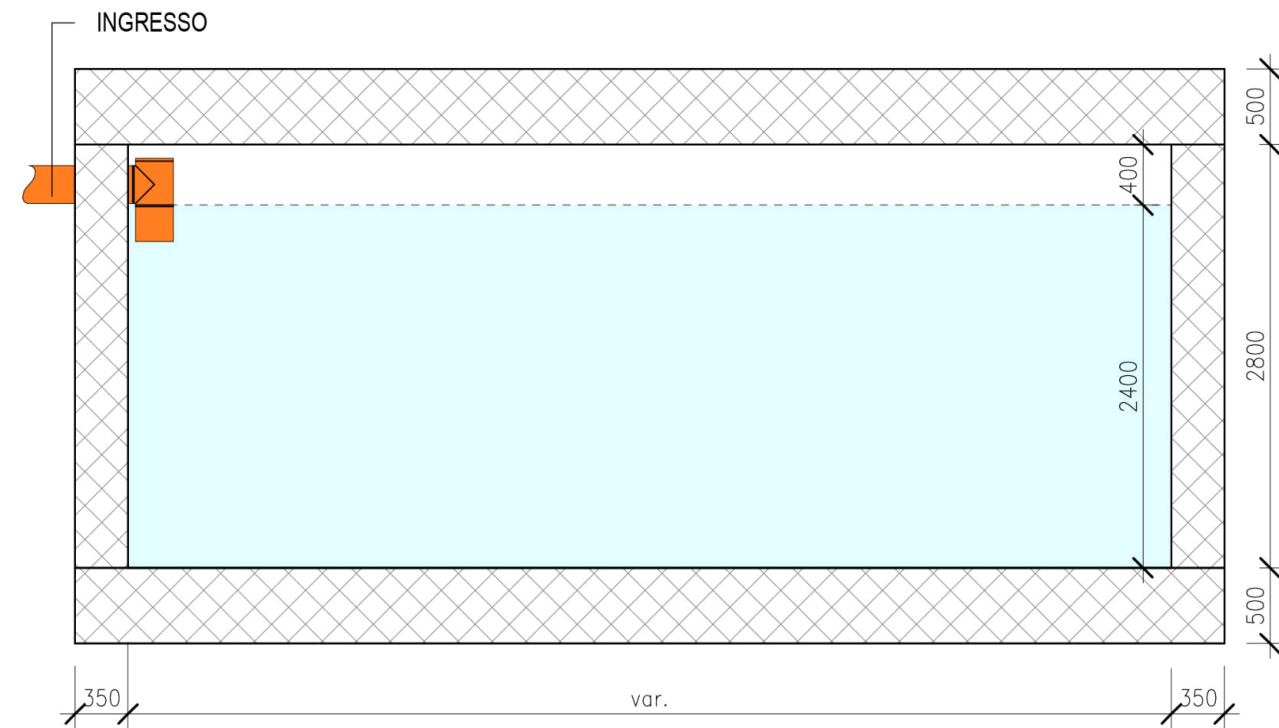

TRINCEA DRENANTE
SEZIONE
SCALA 1 : 50

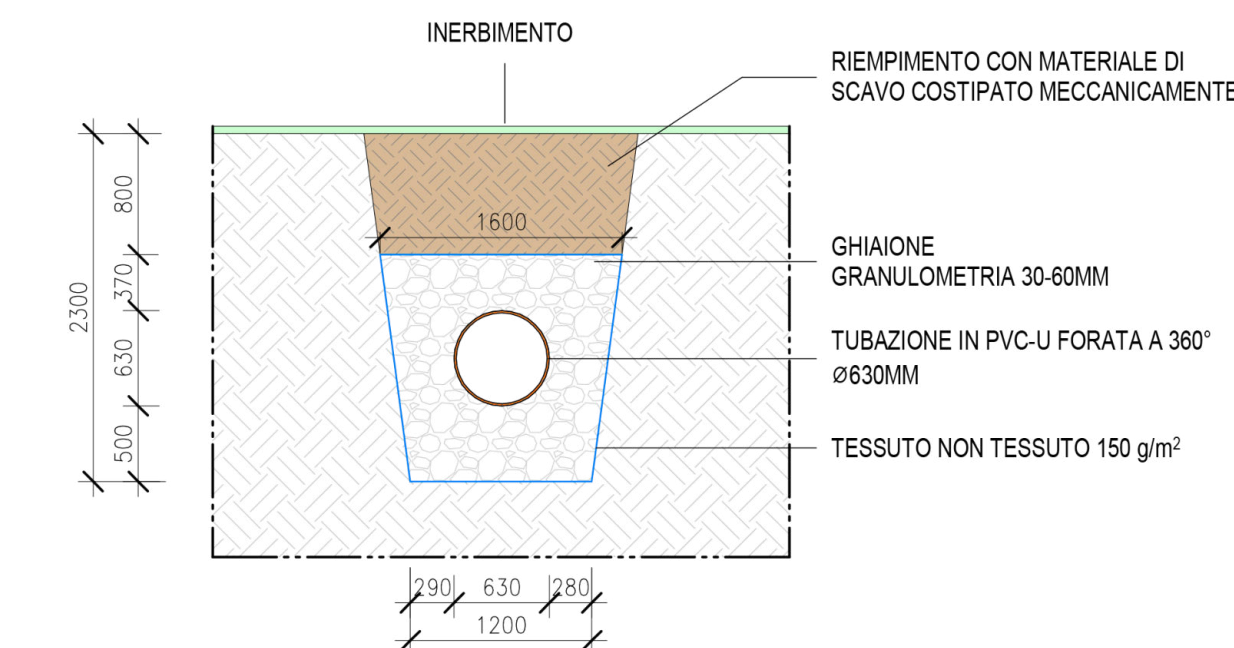

COMUNE DI VENEZIA

PROPORANTE
GT 3 Lido Immobiliare srl
Via Venezia 2
30129 Lido di Venezia

GRUPPO DI PROGETTAZIONE
TA srl Torosella Architettura
Via Alpi 10/11 - 30133 Marghera (TV)
www.ta-architect.com
Arch. Roberto Torosella

ARCHITETTURA E COORDINAMENTO ATTIVITA'
TA srl Torosella Architettura
Via Alpi 10/11 - 30133 Marghera (TV)
www.ta-architect.com
Arch. Roberto Torosella

URBANISTICA E AMBIENTE
AGRI TE CO. - Ambiente Progetto Territorio sc
via Zuffato, 11 - 30133 Marghera (TV)
www.agri-te.com
Arch. Roberto Torosella
Arch. Roberto Torosella
Arch. Roberto Torosella

STRUTTURE E INFRASTRUTTURE
Milan Ingegneria S.p.A.
Via Torino 10 - 20121 Milano
www.milan-ingeniering.com
Ing. Massimo Biondi
Ing. Massimo Biondi

IMPIANTI E PREVENZIONE INCENDI
TTE Ingegneria srl
via Roma 10 - 30133 Marghera (TV)
www.tte-ingeniering.com
Ing. Roberto Torosella
Ing. Roberto Torosella

PASADIGIO
CZ
CZ
CZ

PROGETTO PARCO TECNOLOGICO
(EX OSPEDALE AL MARE LIDO - VENEZIA)
denominato MARE

PROGETTO
Rete raccolta acque meteoriche
ELABORATO
P6

DATA DIMENSIONE: 07/09/2020

REVISIONE: 00