


RETE ACQUE PRIMA PIOGGIA
PLANIMETRIA
SCALA 1 : 200



RACCOLTA ACQUE PIOVANE
SEZIONE A-A
SCALA 1 : 10

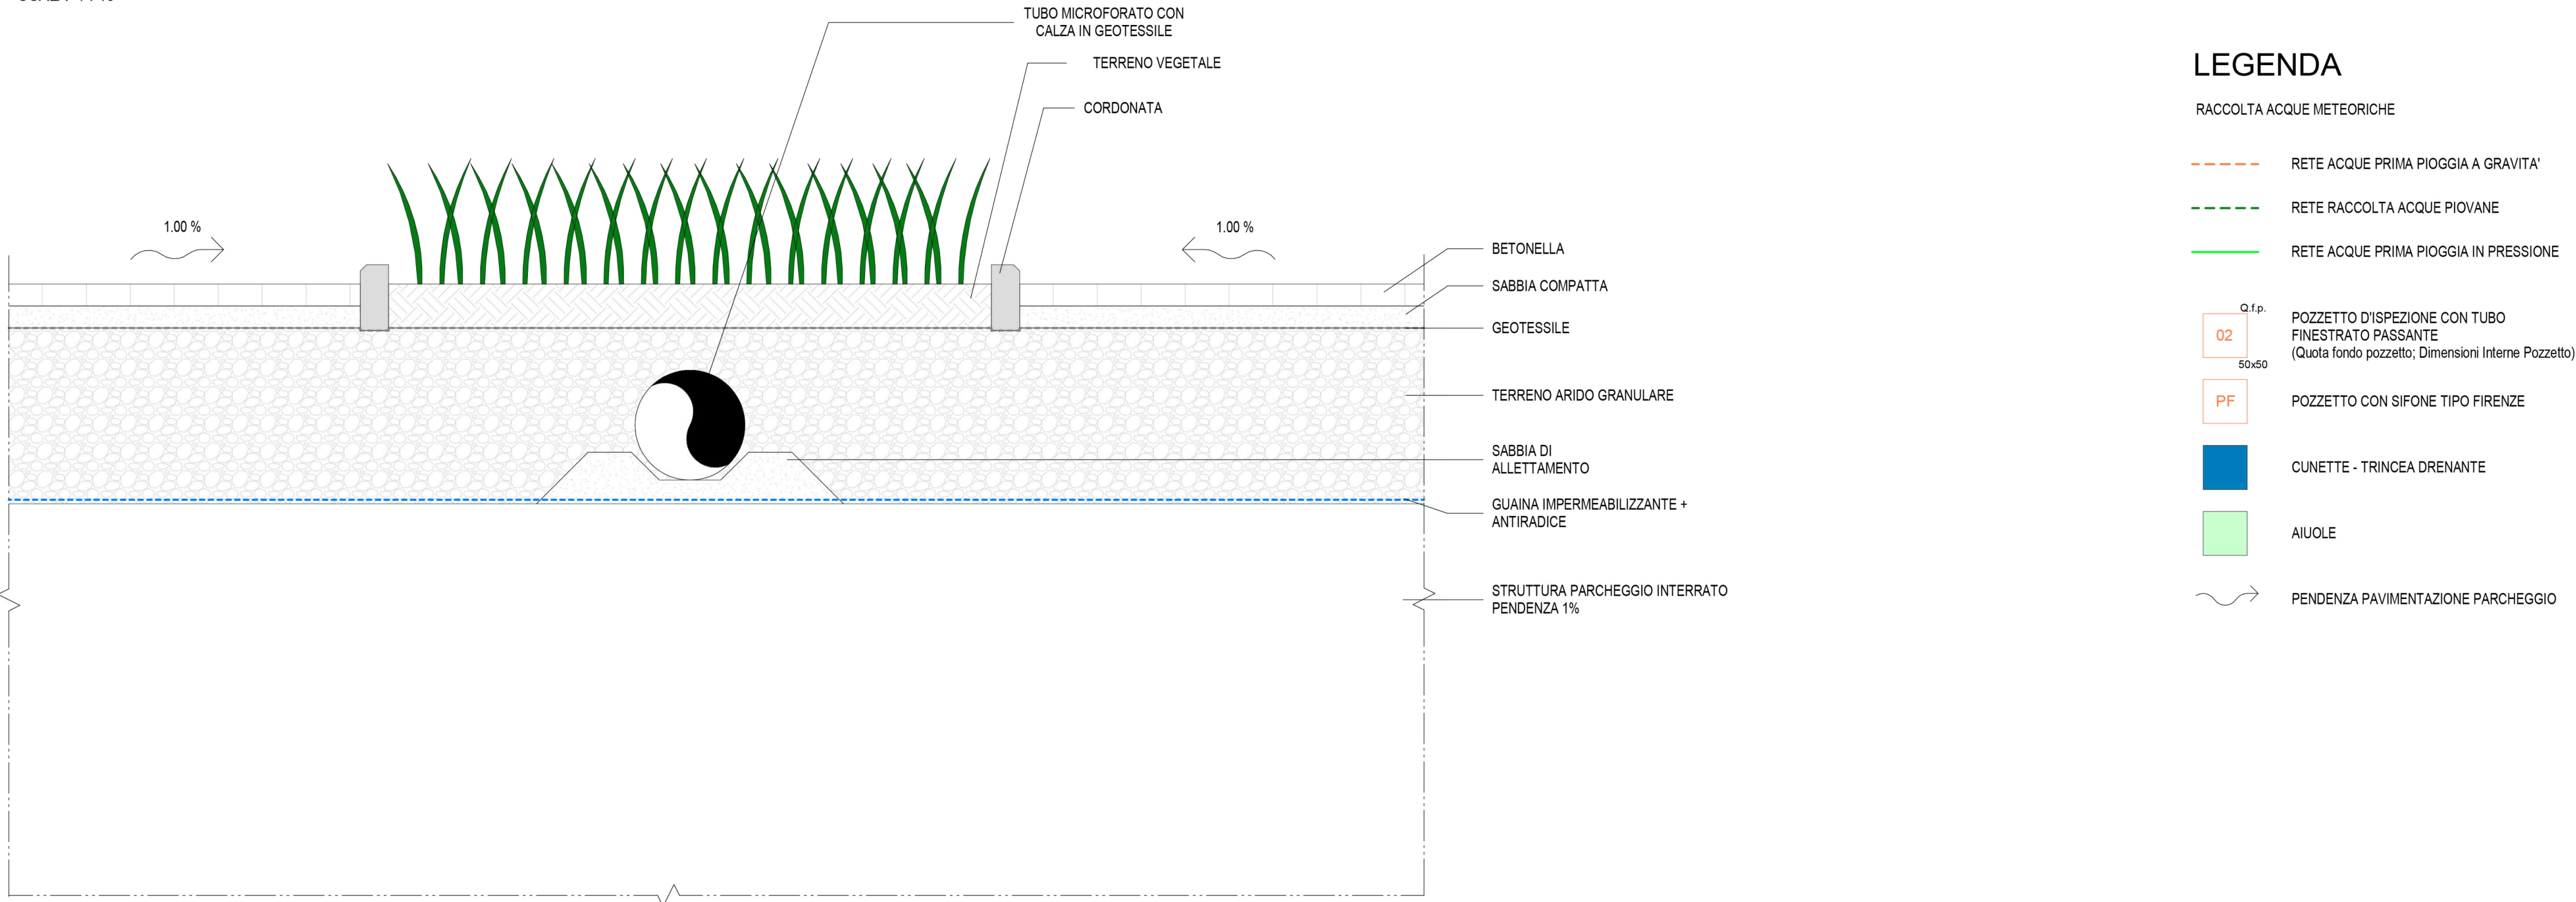


LEGENDA

RACCOLTA ACQUE METEORICHE

- RETE ACQUE PRIMA PIOGGIA A GRAVITA'
- RETE RACCOLTA ACQUE PIOVANE
- RETE ACQUE PRIMA PIOGGIA IN PRESSIONE
- POZZETTO DI PRESSIONE CON TUBO FINESTRATO PASSANTE (Quota fondo pozzetto; Dimensioni Interne Pozzetto)
- POZZETTO CON SIFONE TIPO FIRENZE
- CUNETTE - TRINCEA DRENANTE
- AIUOLE
- PENDENZA PAVIMENTAZIONE PARCHEGGIO

TRATTAMENTO ACQUE DI PRIMA PIOGGIA
SEZIONE
SCALA 1 : 20

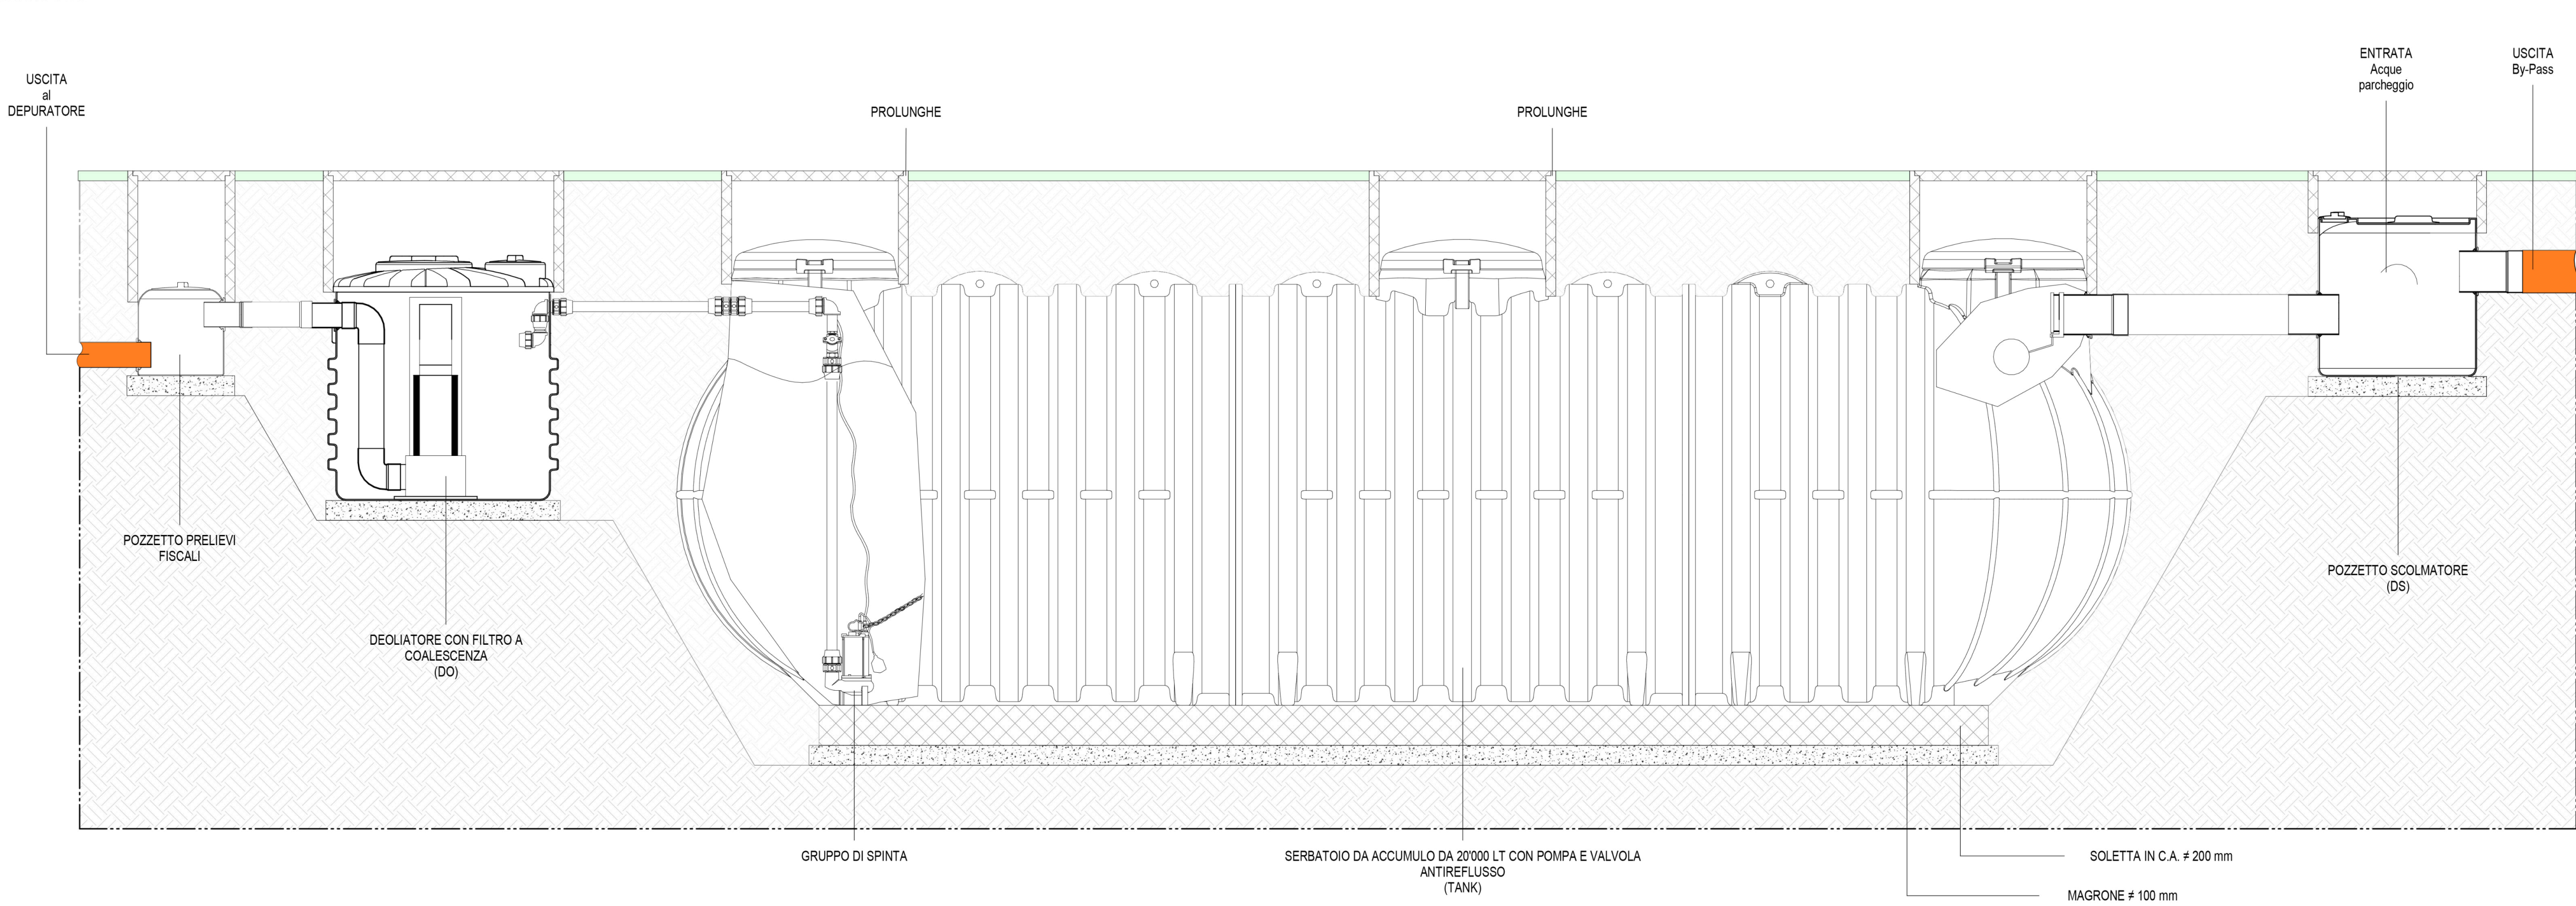

PROPRONENTE

GT 3
Lido Immobiliare srl

GT 3 Lido Immobiliare srl
Via S. Margherita 2
30129 Lido di Venezia

GRUPPO DI PROGETTAZIONE

ARCHITETTURA E COORDINAMENTO ATTIVITA'

Torsetto
Architettura

TA srl Torsetto Architettura
via Alpi, 10/11 - 30135 Marghera (VI)
www.torsettoarchitettura.com
Arch. Roberto Torsetto

URBANISTICA E AMBIENTE

ACQUA E CO
Ambiente Progetto Territorio

ACQUA E CO
via S. Margherita 2 - 30129 Lido di Venezia
www.acquaeco.com
Arch. Roberto Torsetto

STRUTTURE E INFRASTRUTTURE

BURO
MILAN

Buro Ingegneria S.p.A.
via S. Margherita 2 - 30129 Lido di Venezia
www.buroingegneria.com
Arch. Roberto Torsetto

IMPIANTI E PREVENZIONE INCENDI

TTE
Ingegneria

TTE Ingegneria srl
via S. Margherita 2 - 30129 Lido di Venezia
www.ttteingegneria.com
Arch. Roberto Torsetto

PASADIGIO

CZ
Ingegneria

CZ Ingegneria
via S. Margherita 2 - 30129 Lido di Venezia
www.czingegneria.com
Arch. Roberto Torsetto

PROGETTO PARCO TECNOLOGICO
(EX OSPEDALE AL MARE LIDO - VENEZIA)
denominato MARE



PROGETTO

Rete raccolta acque parcheggio

ELABORATO

P7

DATA EMISSIONE: 07/09/2020

REVISIONE: 00