




ASSONOMETRIA

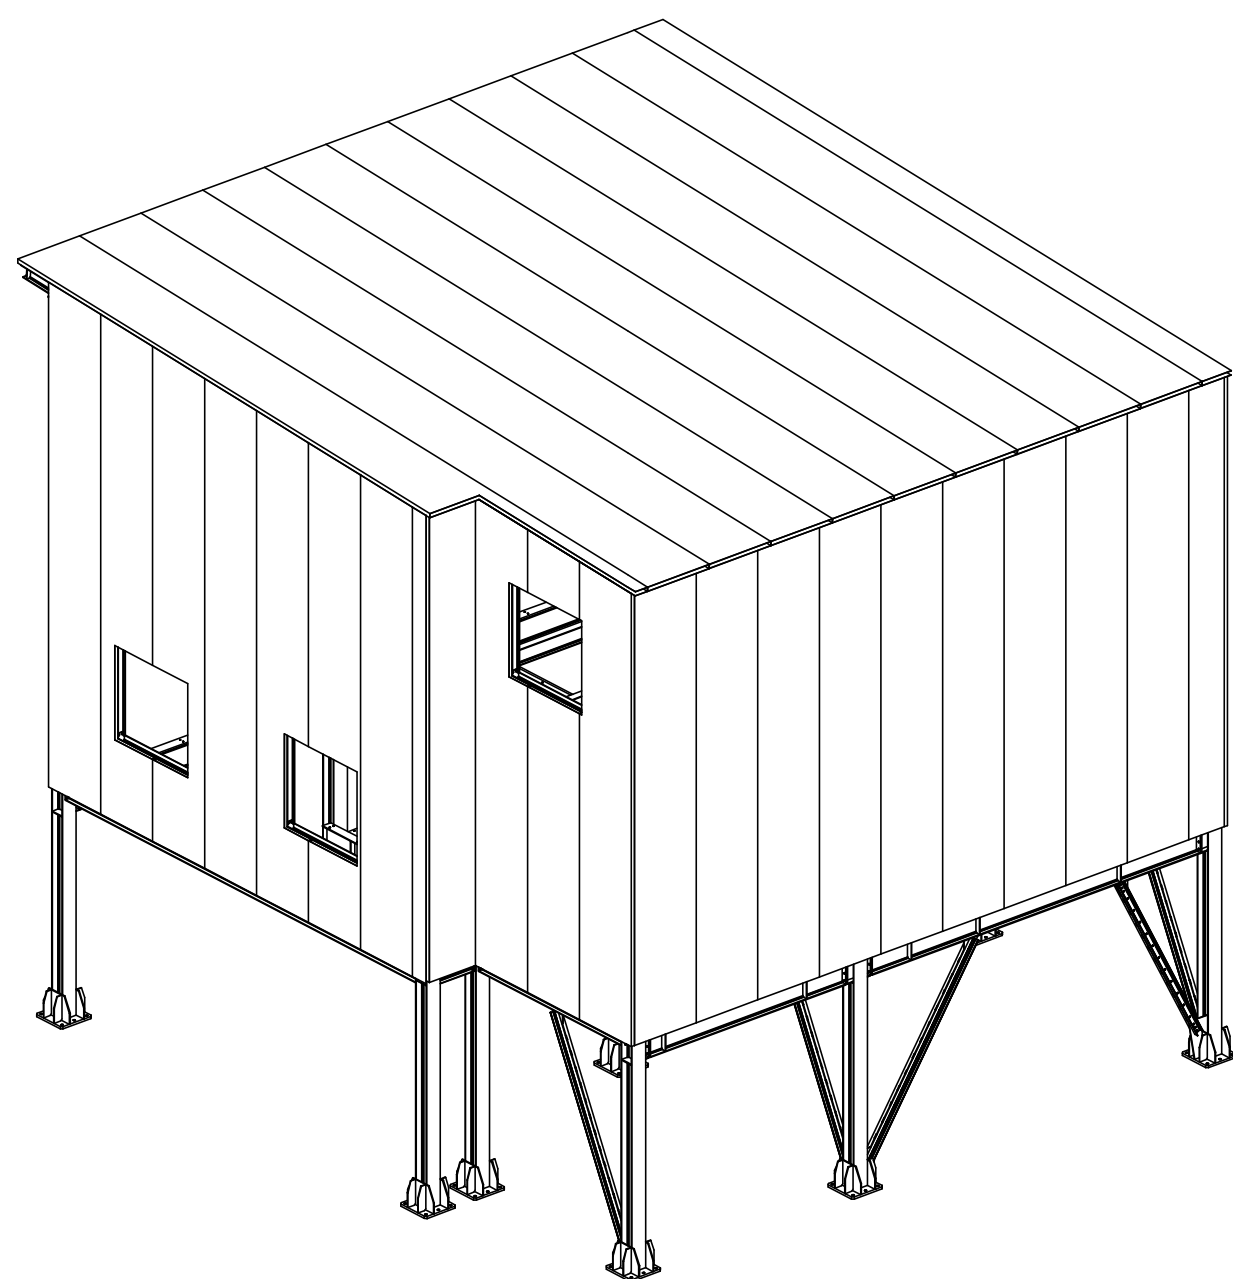

ASSONOMETRIA

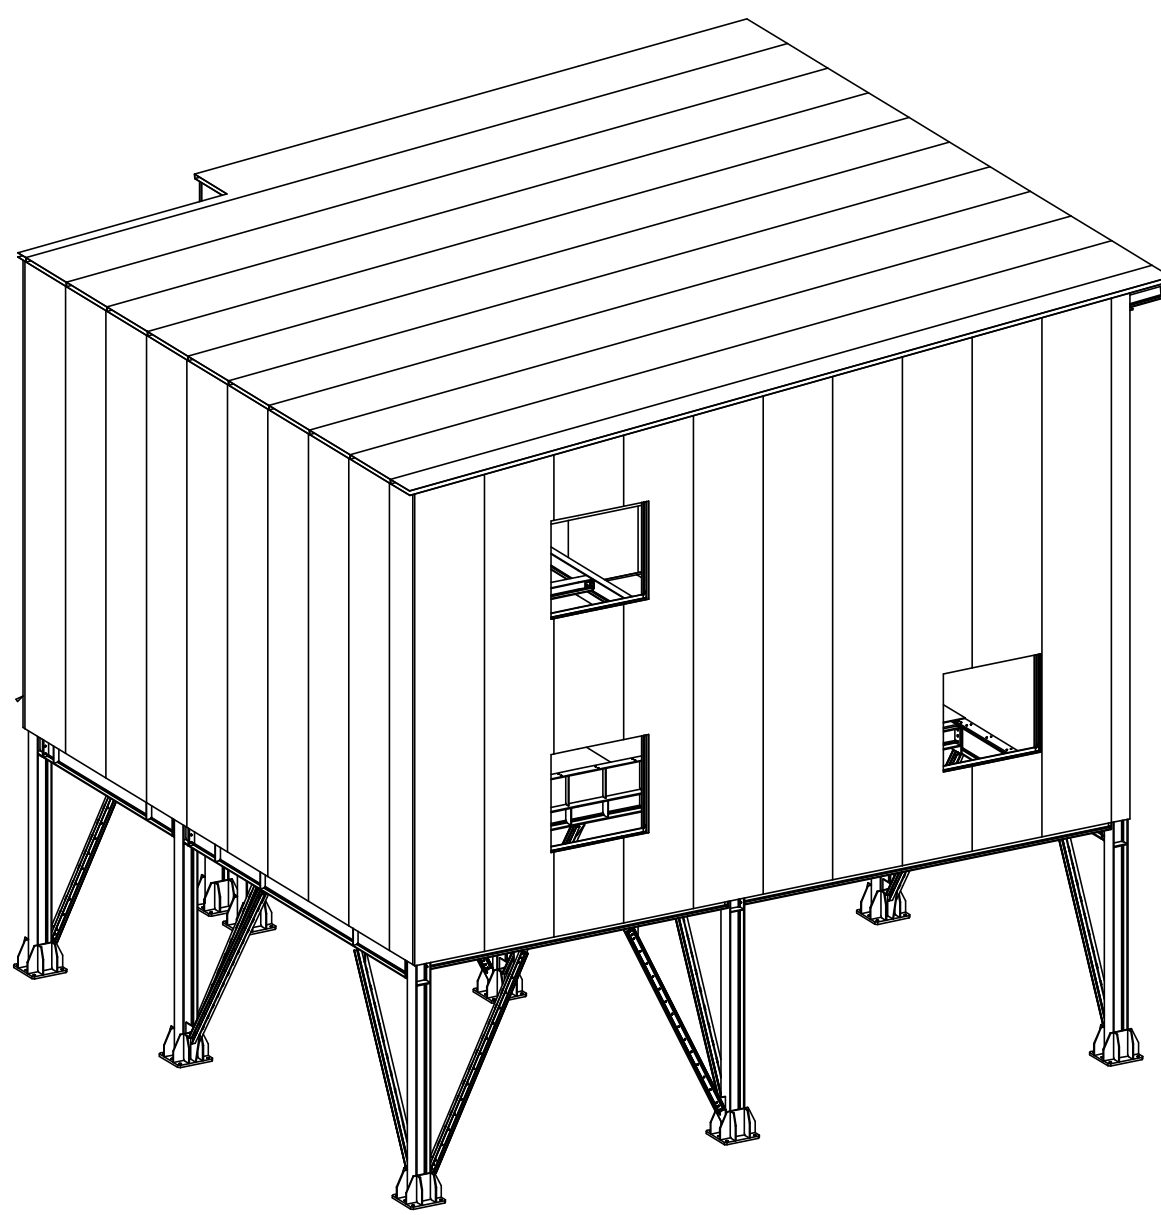

ASSONOMETRIA

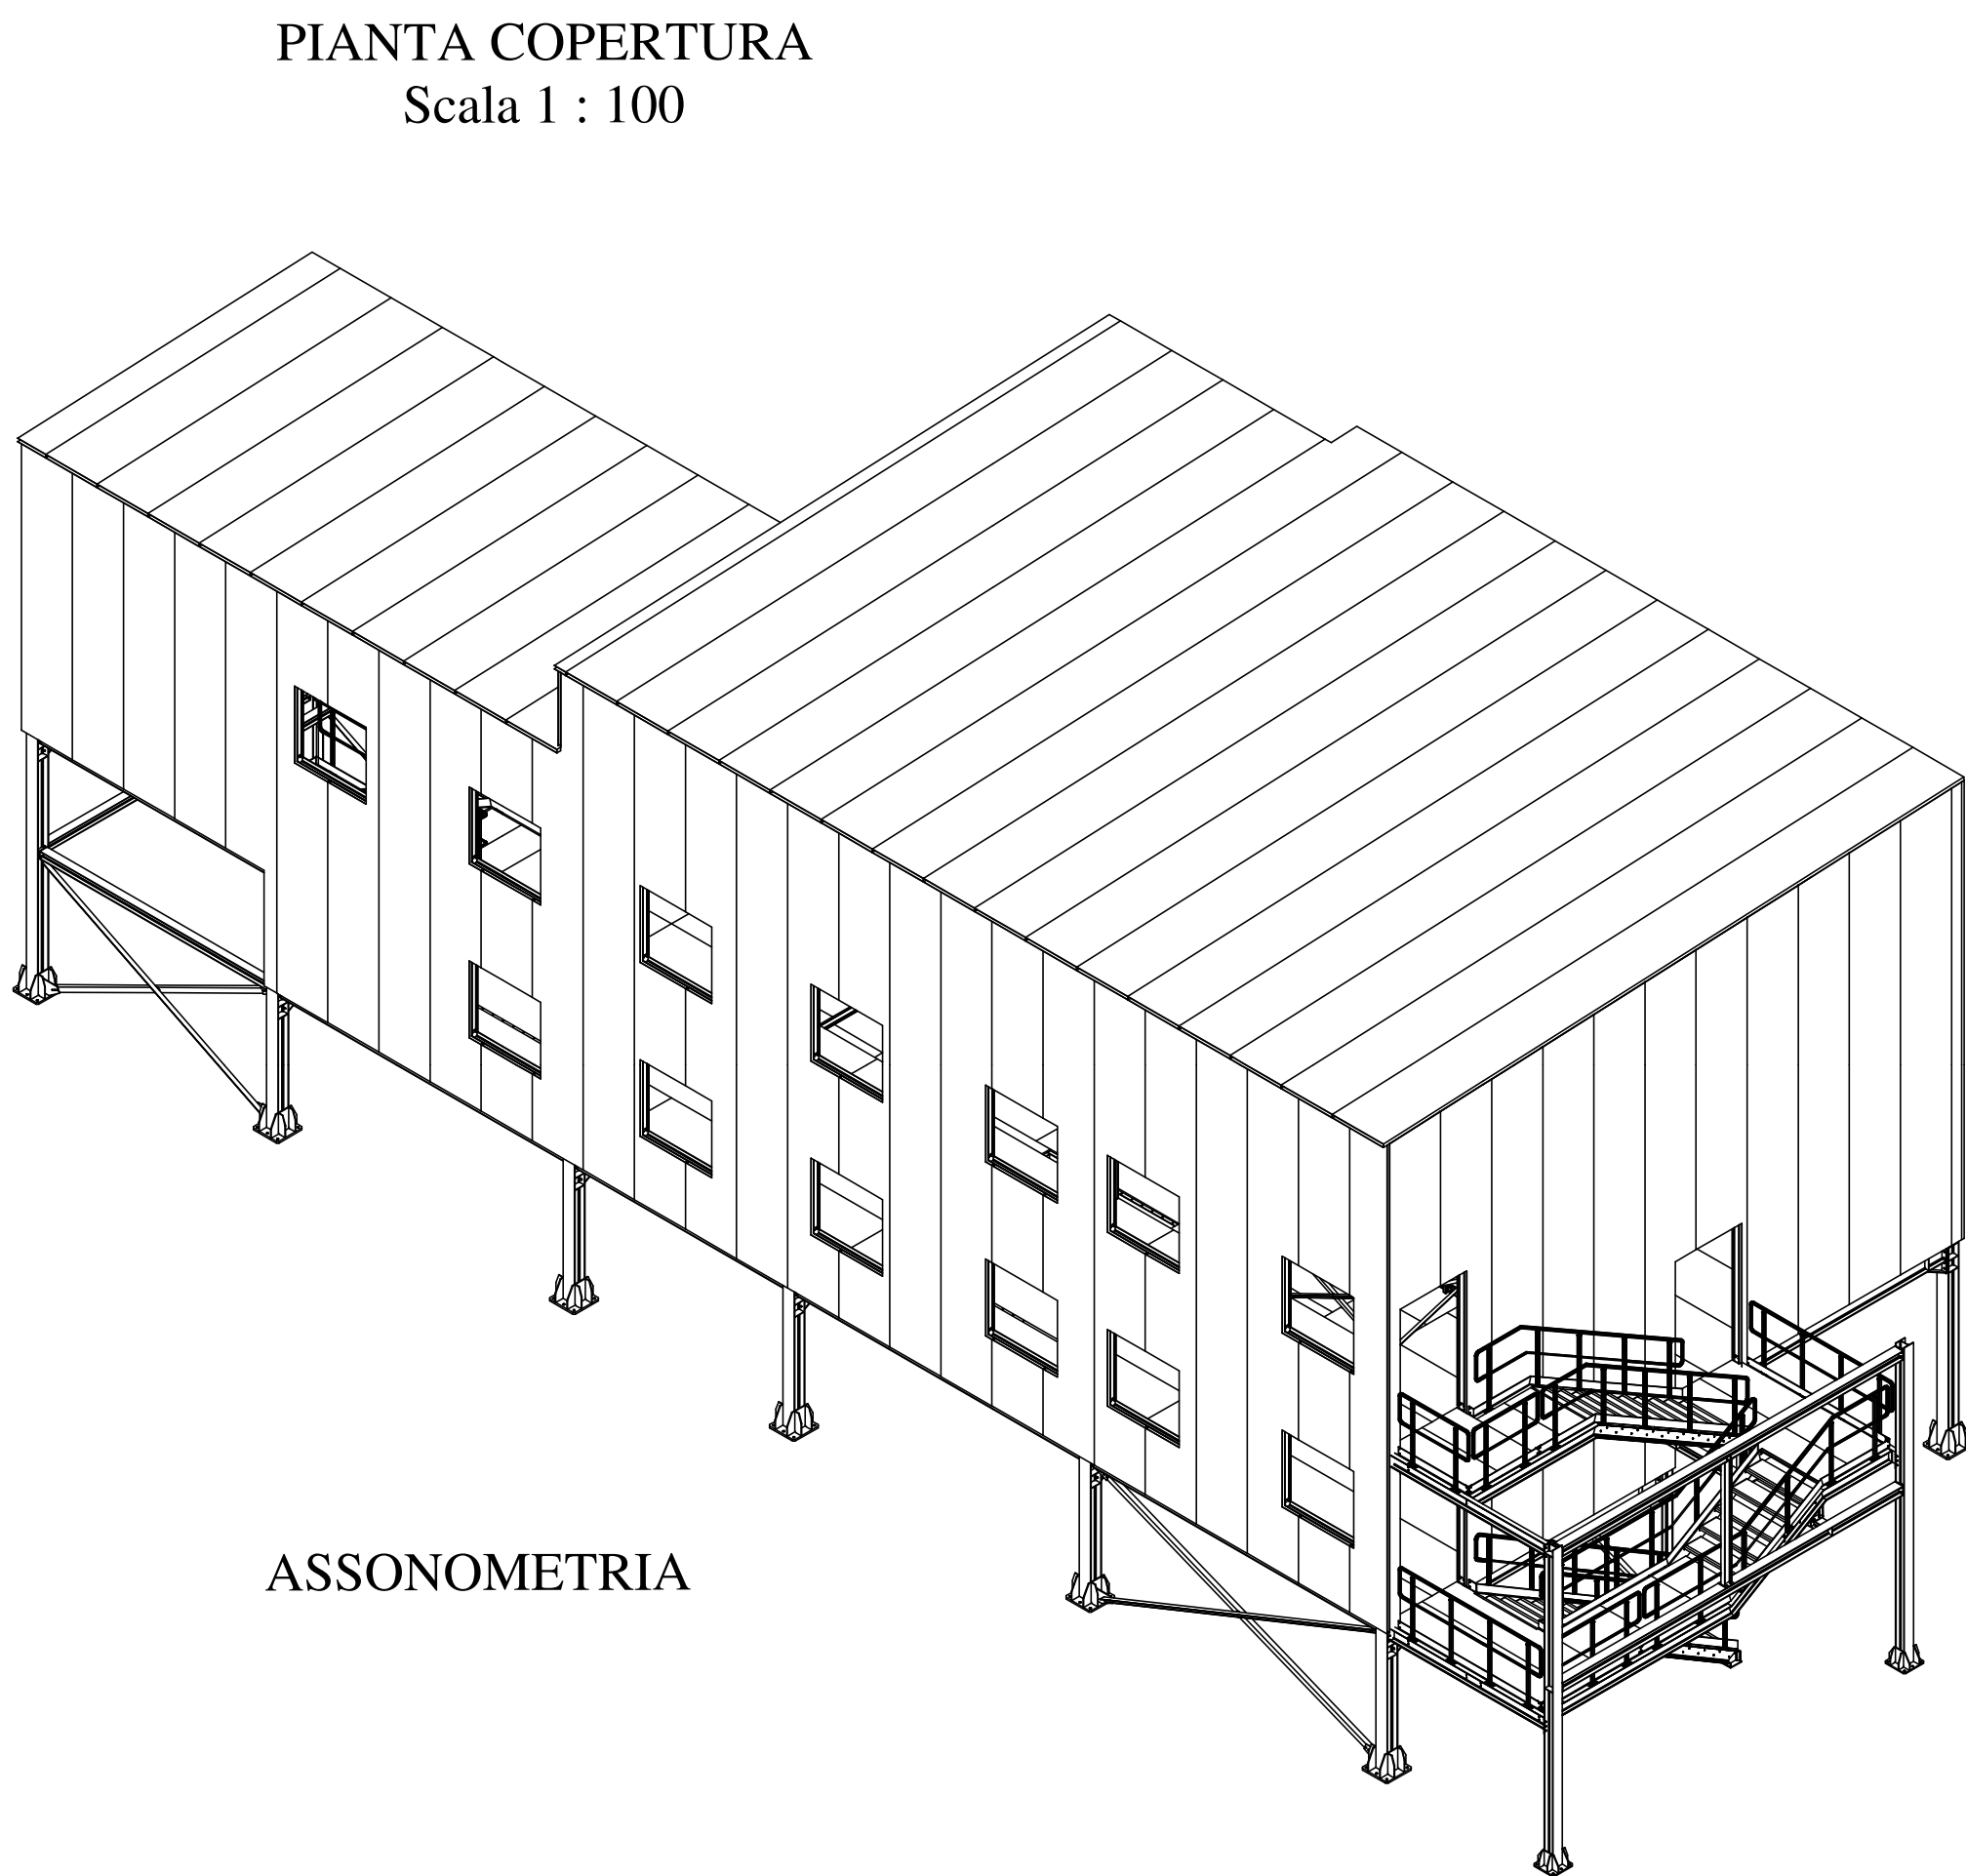

ASSONOMETRIA

PIANTA COPERTURA  
Scala 1 : 100

ESTRATTO MAPPA - PLANIMETRIA

29

LOTTO F - MPO  
PIANTA COPERTURA E ASSONOMETRIE

Scala 1:100 - 1:1000 - Fuori Scala

Identificativi Catastali

Comune di Venezia  
Fig. 192 Mapp.le 1897

Comune

Venezia - Marghera  
Via della Geologia

INTERVENTO  
POLO TECNOLOGICO DI GESTIONE  
DEI RIFIUTI URBANI E SPECIALI NON PERICOLOSI  
PROCEDIMENTO DI AUTORIZZAZIONE  
UNICO REGIONALE  
PAUR  
(Art. 27bis DLgs n. 152/2006)

Il Tecnico

Ingegnere Iunior BONIFATI Riccardo

Il Collaboratore

Geometra GAETANI Alice

Ditta  
ECO + ECO SRL  
Dott. SCRIDEI ENNIO

Pratica Archivio : 574

Data : 15/02/2023

STUDIO TECNICO E CONSULENZA

Sede: Venezia - Mestre, Galleria Testa Vecchio, 15 tel. 0415347795 e-mail : ricc.bonifatir@gmail.com

I presenti grafici sono protetti dalla Legge per quanto riguarda la proprietà intellettuale degli stessi. E' fatto divieto di riproduzione, di utilizzo o altre applicazioni che ledano la proprietà intellettuale della ideazione o realizzazione spetanti al Ing. Riccardo Bonifati. Tale divieto è valido contro chiunque compia detti atti senza la autorizzazione del progettista stesso. Il non rispetto di quanto sopra è regolato e punito a norma dell'art. 7 della Legge 02 marzo 1969 n. 344