




foto 3 - Rilievo pozzetto lungo Via Baseggio delle acque nere



foto 2 - Vista condotta lungo Vicolo Baseggio delle acque bianche




foto 1 - rilievo su pozzetto in Via Baseggio delle acque bianche

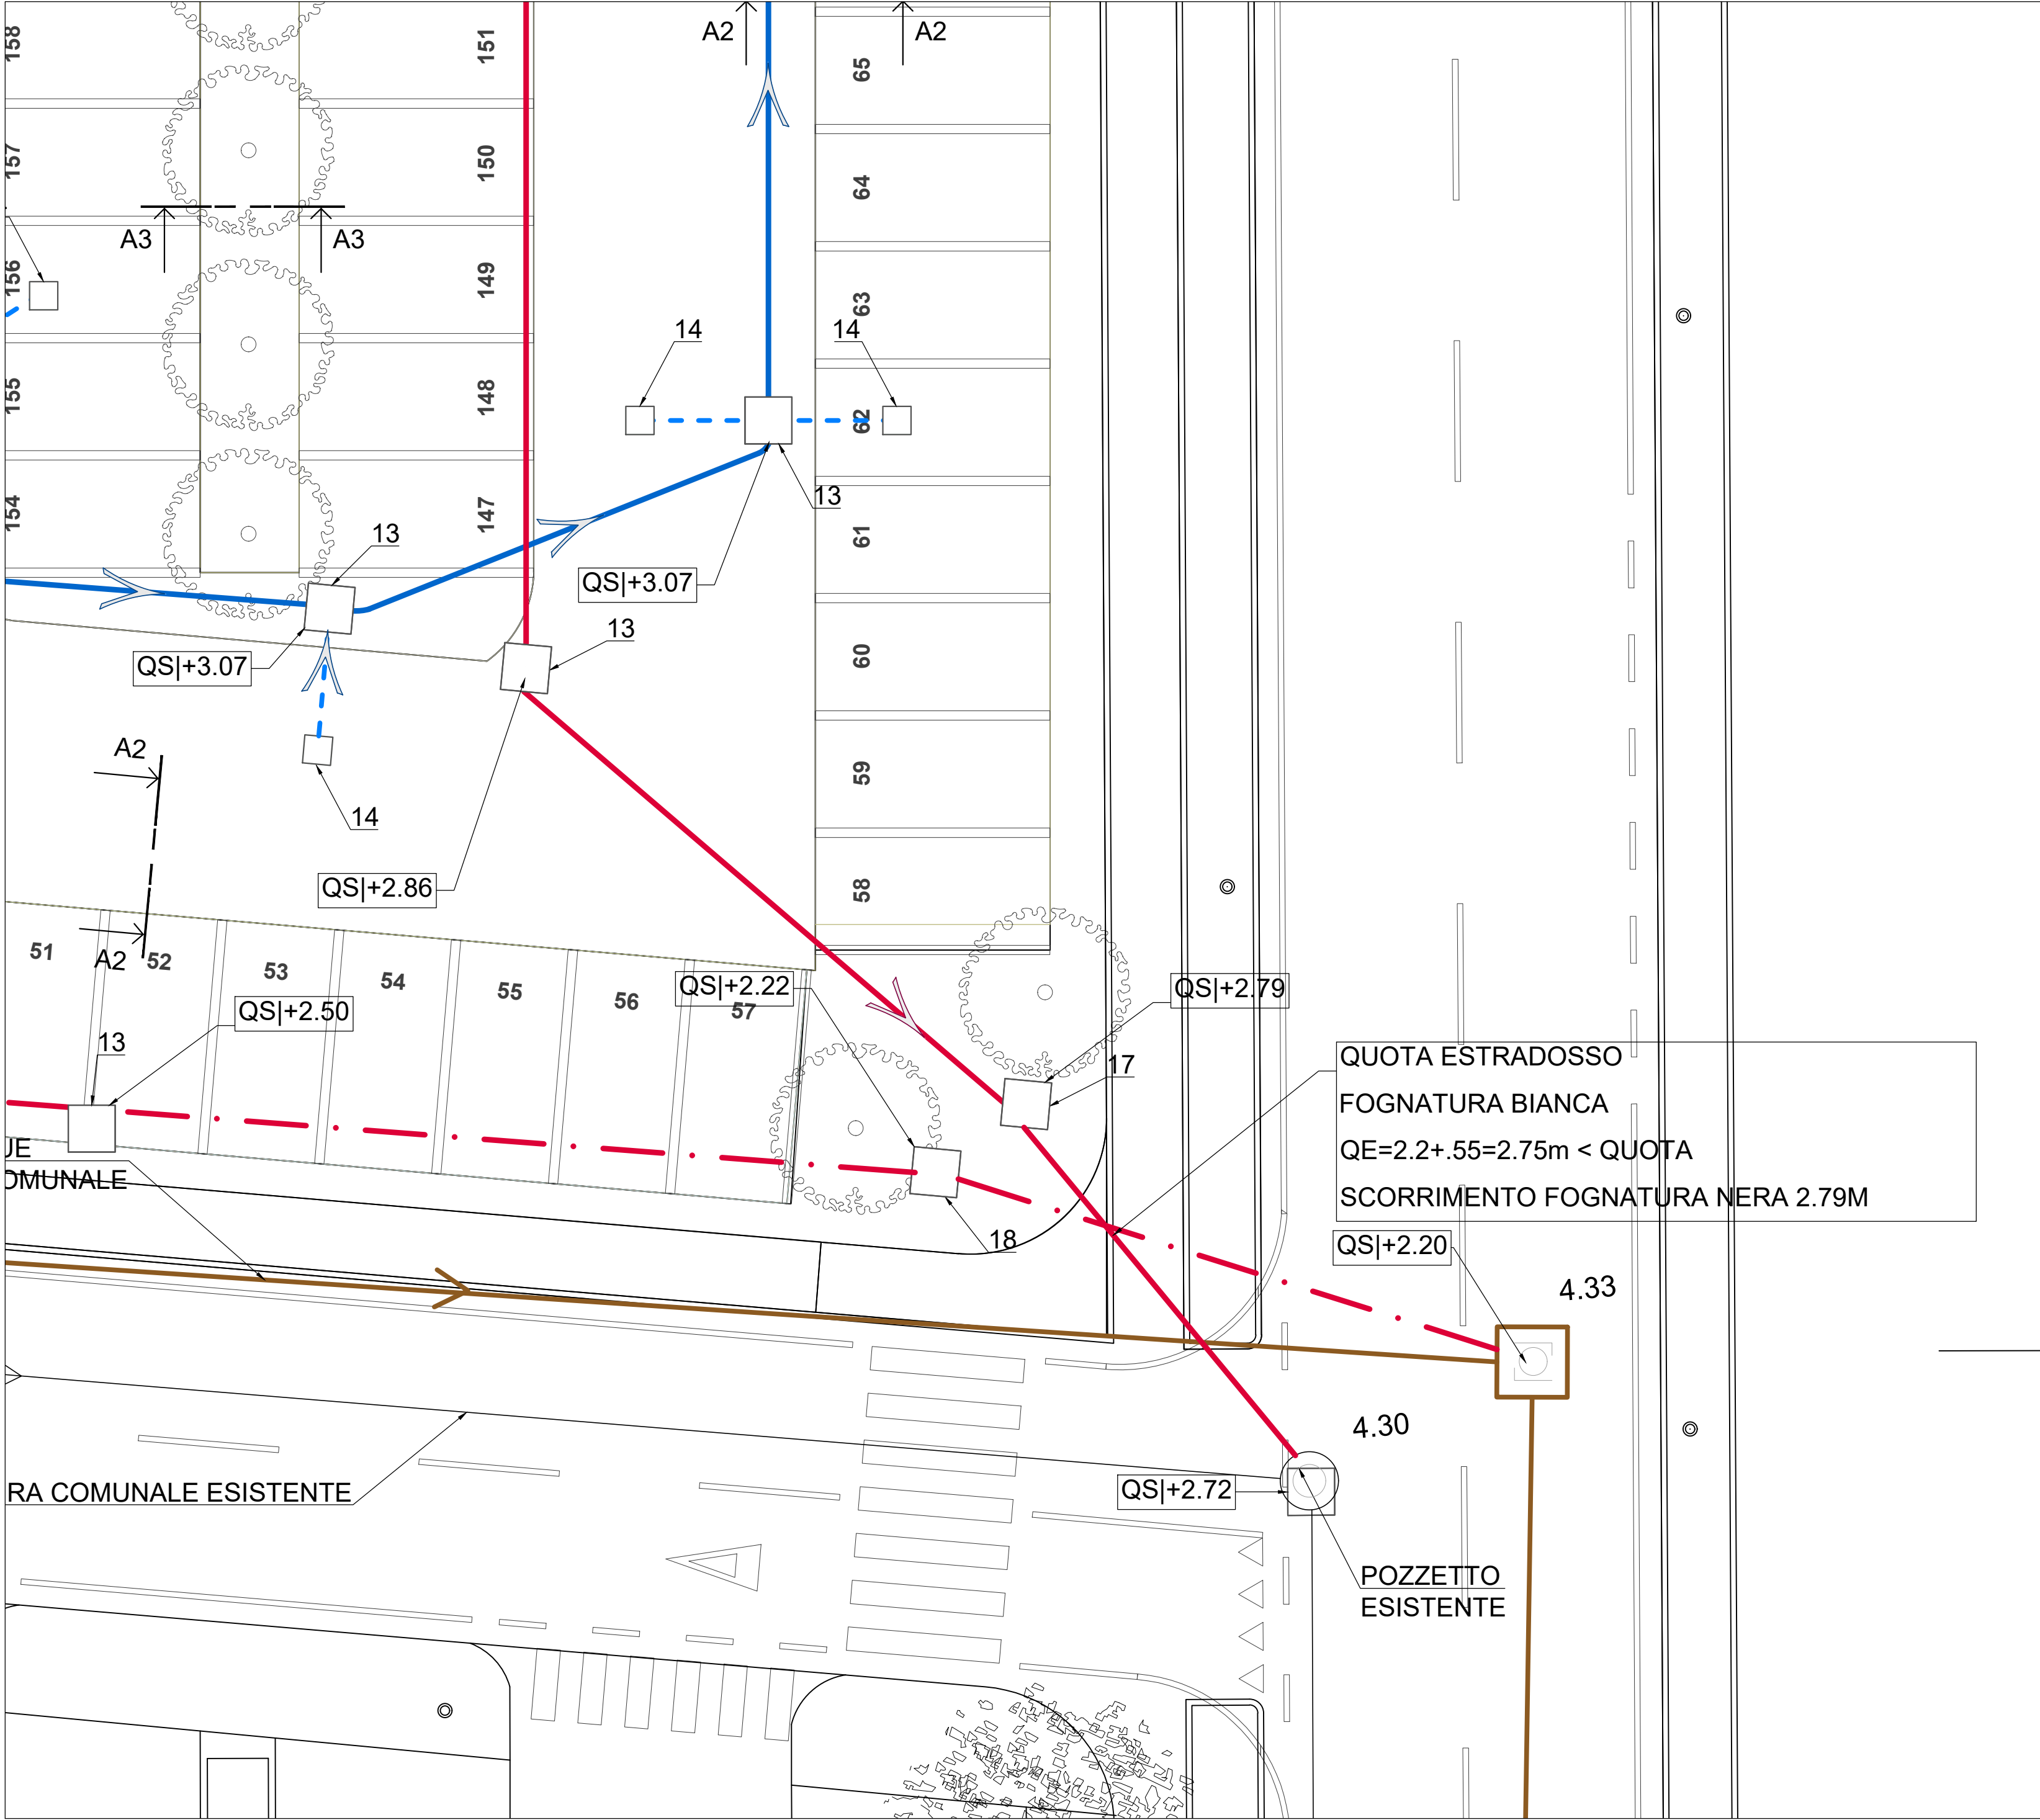

LEGENDA

1		CONDOTTA FOGNARIA DELLE ACQUE METEORICHE, mm	Ø600
2		CONDOTTA FOGNARIA DELLE ACQUE METEORICHE, mm	Ø1000
3		CONDOTTA PLUVIALE, mm	Ø100
4		CONDOTTA FOGNARIA DELLE ACQUE METEORICHE, mm	Ø1000
5		CONDOTTA FOGNARIA DELLE ACQUE METEORICHE, mm	Ø160
5a		CONDOTTA FOGNARIA DELLE ACQUE METEORICHE, mm	Ø300
6		CONDOTTA FOGNARIA DELLE ACQUE NERE, mm	Ø315
7a		CONDOTTA FOGNARIA DELLE ACQUE NERE, mm	Ø160
7b		CONDOTTA FOGNARIA DELLE ACQUE METEORICHE, mm	Ø500
8		CONDOTTA FOGNARIA DELLE ACQUE SAPONATE, mm	Ø160
9a		* SISTEMA DI TRATTAMENTO ACQUE DI PRIMA PIOGGIA	V2 PP 41m³ V2 SED 4.5m³ V2 DIS 4.0m³
9b		* SISTEMA DI TRATTAMENTO ACQUE DI PRIMA PIOGGIA	V1 PP 51m³ V1 SED 5.7m³ V1 DIS 4.0m³
10		POZZETTO SCOLMATORE, cm / Vedi tavola I02	180x180h195
11		POZZETTO PER IL RECUPERO DELL'ACQUA PIOVANA PER IRRIGAZIONE, cm	10m³
12		POZZETTO CONDENSAGRASSI, cm	Ø150h150
13		POZZETTO DI ISPEZIONE, cm	100x100h100
14		POZZETTO SIFONATO PER CADITOIA, cm	40x40h40
14a		POZZETTO PER CADITOIA, cm	60x60h60
15		POZZETTO REGOLATORE DELLE PORTATE, cm / Vedi tavola I02	320x300h285
16		SIFONE TIPO FIRENZE	40X40
17		POZZETTO D'INTEFACCIA	120x120
18		** POZZETTO D'INTEFACCIA CON VALVOLA A CLAPET	
19		POZZETTO FISCALE DI CAMPIONAMENTO FINALIZZATO AL MONITORAGGIO QUALITATIVO DELLE ACQUE DI PRIMA PIOGGIA	
		QUOTA DI SCORRIMENTO	

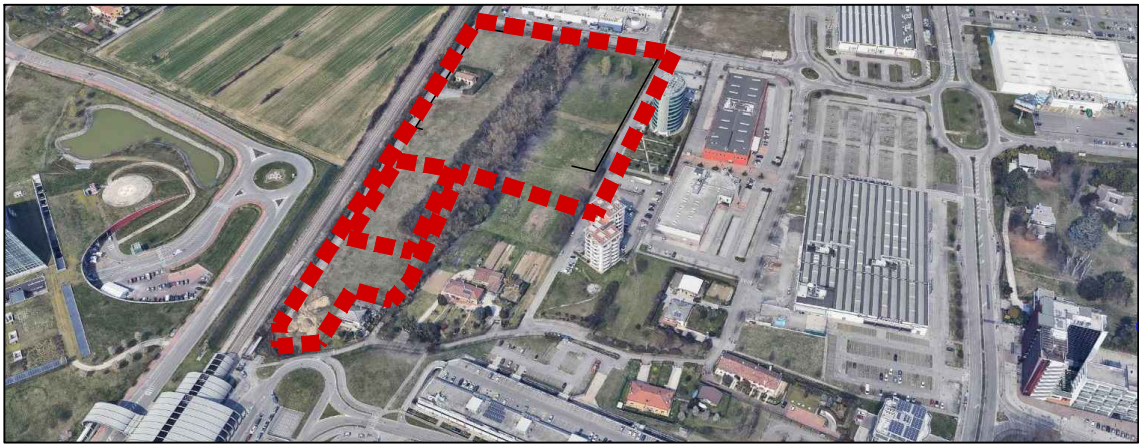

COMUNE DI VENEZIA
Città metropolitana di Venezia

COMMITTENTE

BRICOMAN ITALIA S.R.L.
Società a responsabilità limitata con unico socio (soggetta ad attività di direzione e coordinamento della "SIB – Società Italiana Bricolage S.p.A.") Sede: Rozzano, Via Guglielmo Marconi n. 24

PROGETTO

Progetto definitivo per la realizzazione di un nuovo edificio commerciale tipo BRICOMAN nella zona identificata "AEV Terraglio" in Via Cesco Baseggio Mestre

FASE

PROGETTO DEFINITIVO

STRUTTURA DI PROGETTAZIONE

Progetto architettonico

Arch. Andrea Borin
Arch. Massimo Furlan

Progetto strutture

Ing. Valentina Corras
Ing. Antonio Alessandri

Progetto impianti

Ing. Antonio Alessandri
Arch. Massimo Furlan

Collaboratori

Arch. A. Crisan, Arch. V. Consiglio, P.E. F. Trevisanello, Ing. A. Lungu/V. Iosob, A. Lungu, Ing. V. Iosob

Consulenti esterni

Impianti

A&S Engineering
Advisor Studio Associato
Alberto Dedicchi

Acustica

p.l. Trivellato Antonio

Ambientale

Dr. Fis. Giampiero Malvasi

AI PROGETTI

AI PROGETTI srl

via Pagnino Impedato, 14 - 30174 Mestre - Ve tel 041 957570 fax 041 976020
info@ai-progetti.it
C.F.P. IVA: 03474500273
ai-progetti@pec.it
www.ai-progetti.it
REA: 311568

TITOLO		ELABORATO	
RETI IDRAULICHE VERIFICA POSSIBILI INTERFERENZE		106	
DISCIPLINA		SCALA	
REVISIONE	DATA	OGGETTO	REDAZIONE
rev_00	15/05/2023	Prima emissione	A. Lungu
rev_01			M. Furlan
rev_02			M. Furlan
rev_03			J.N.
rev_04			2372
rev_05			2022-04-188-rev00.pdf