


AUTOSTRADA VE-TS

PARCHEGGIO DIREZIONE E VISITATORI

PARCHEGGIO MOTO/BICI

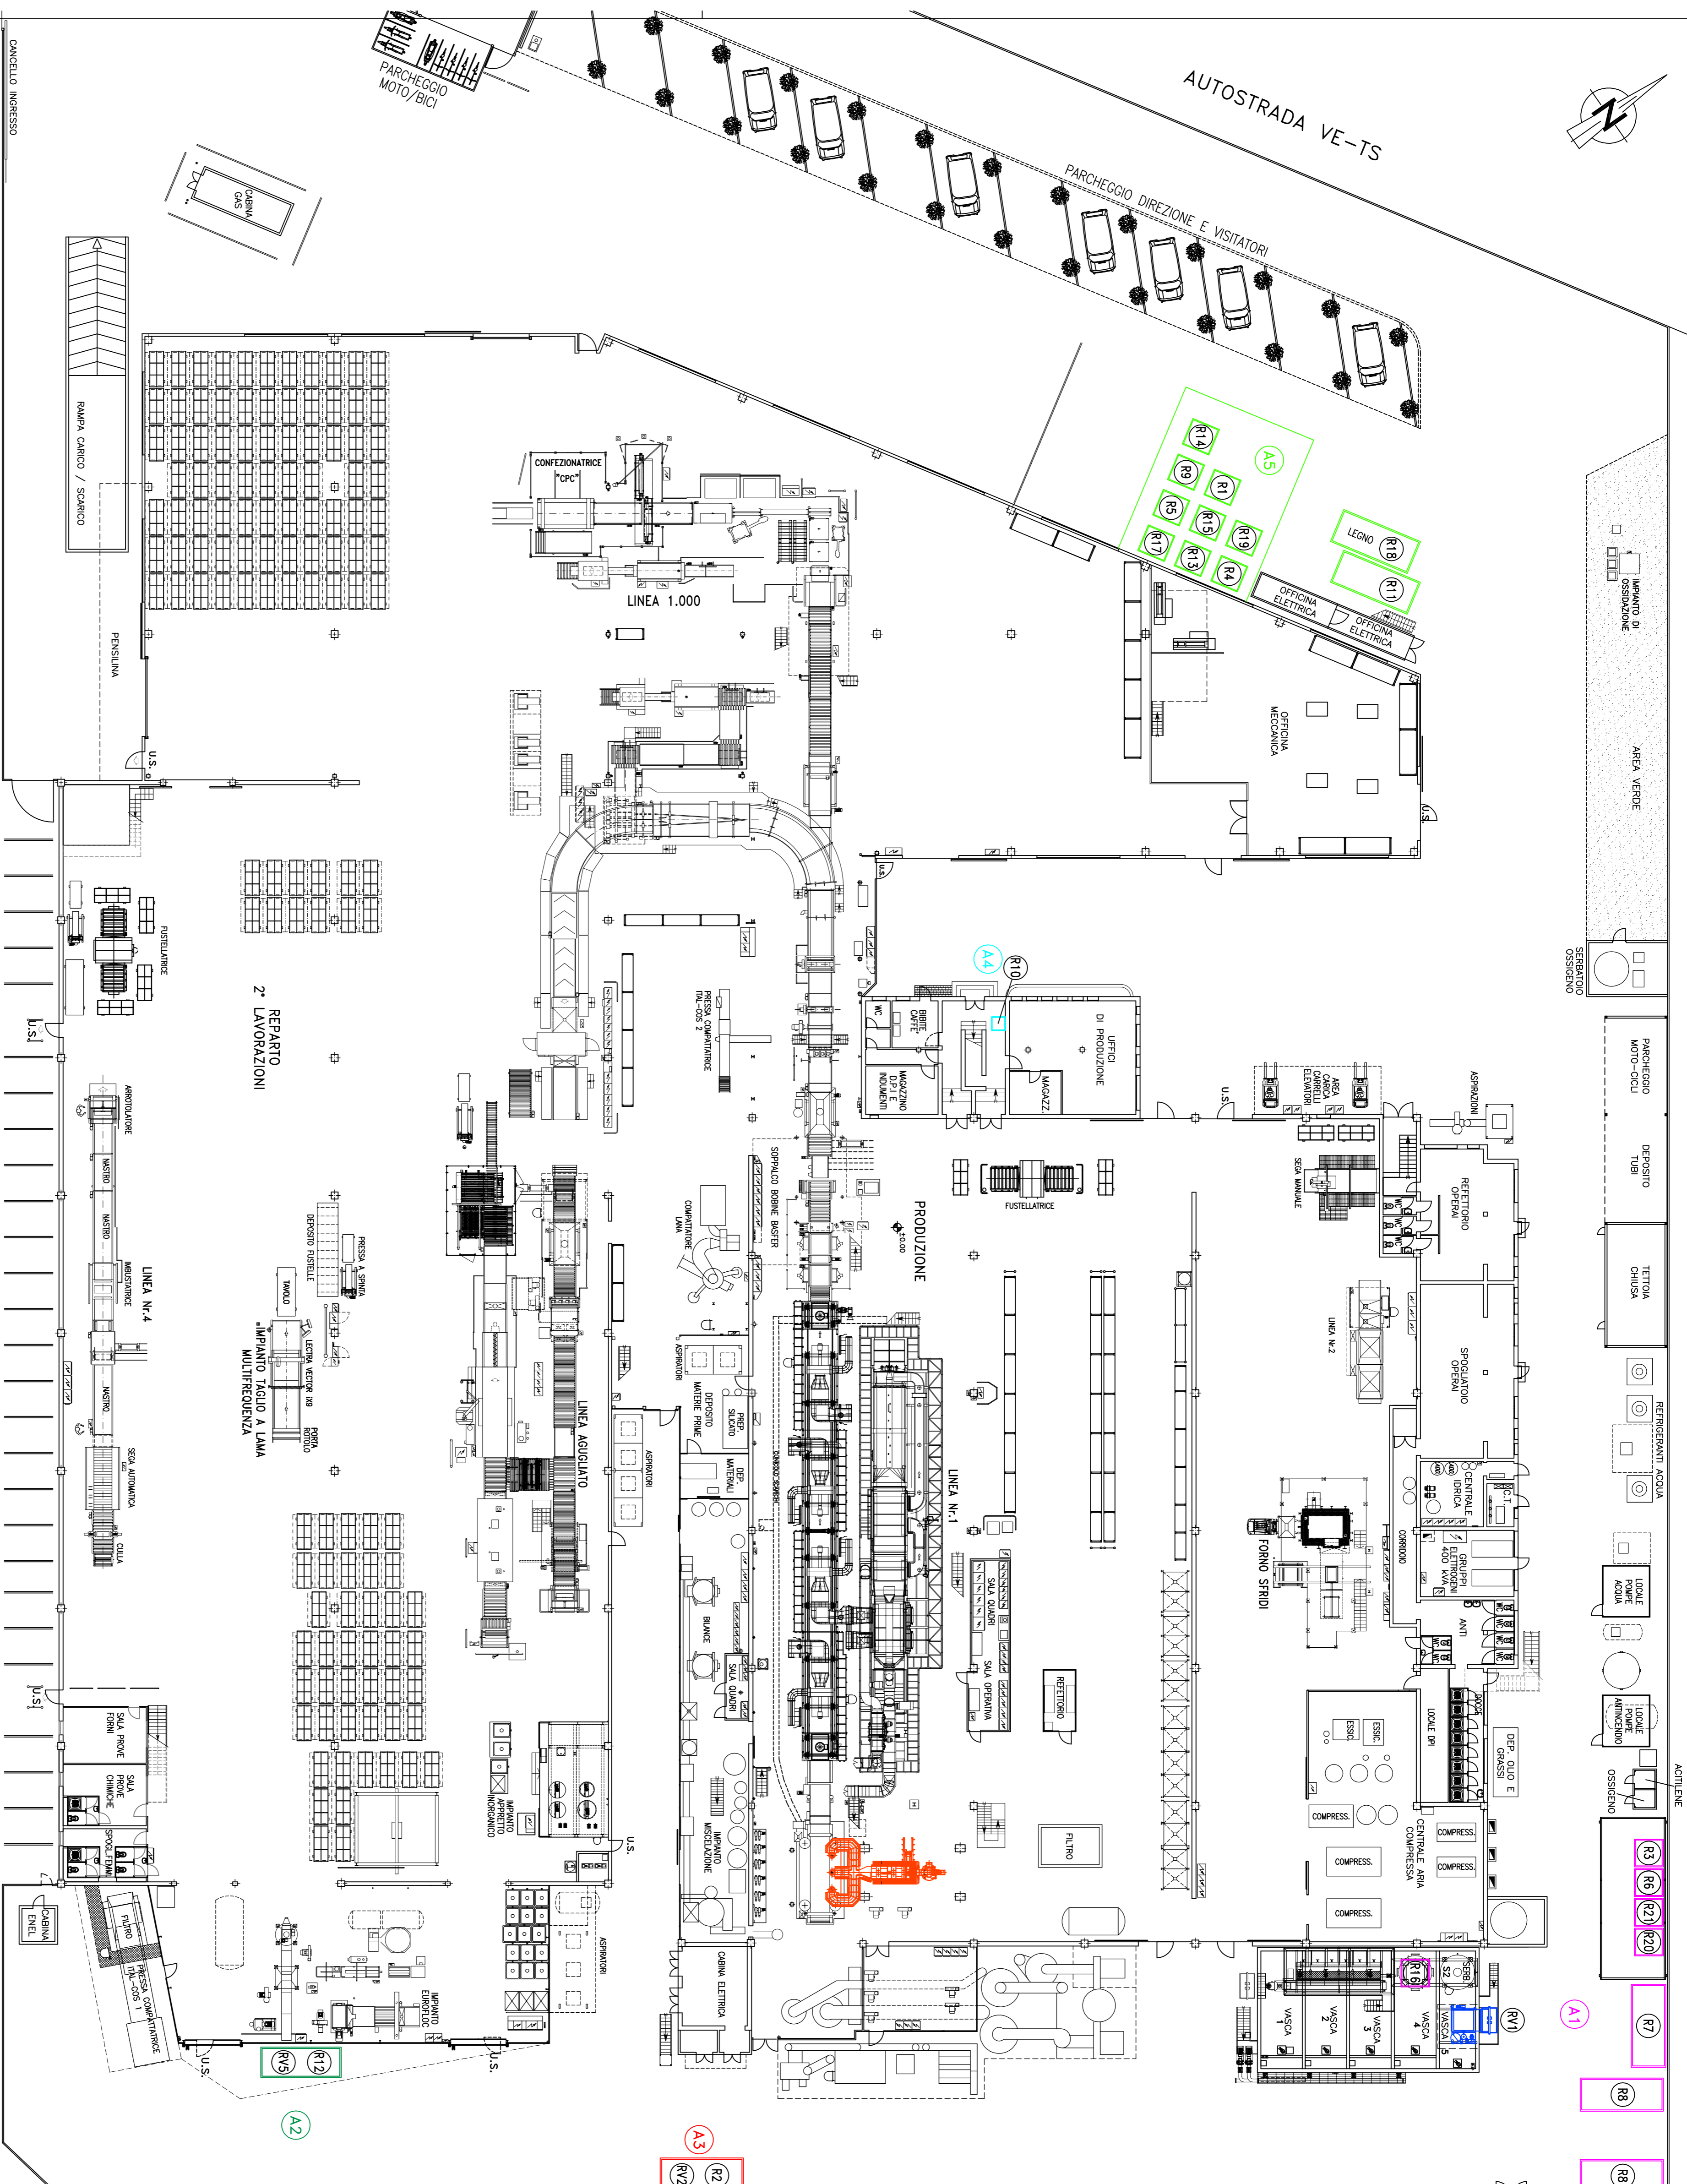

ELENCO PUNTI DI DEPOSITO AREA "A1"

RIF.	DENOMINAZIONE	SISTEMA DI PROTEZIONE	COORDINATE GEOR. "UTM"
R 3	Residui di miscela di preparato termico	Contenitore e persilino di copertura	
R 6	Olio	Contenitore e persilino di copertura	
R 7	Ferro ed acciaio	Cassone scorribile	
R 8	Rifiuti da trattamento effluenti	Area impermeabilizzata con muretto di contenimento Cassoni scorribili	X = 5048593 Y = 7573771

ELENCO PUNTI DI DEPOSITO AREA "A2"

RIF.	DENOMINAZIONE	SISTEMA DI PROTEZIONE	COORDINATE GEOR. "UTM"
R 12	Imballaggi di plastica	Cassone compatto scorribile	X = 5048511 Y = 7573531

ELENCO PUNTI DI DEPOSITO AREA "A3"

RIF.	DENOMINAZIONE	SISTEMA DI PROTEZIONE	COORDINATE GEOR. "UTM"
R 2	Imballaggi di carta e cartone	Cassone compatto scorribile	X = 5048549 Y = 7573536

ELENCO PUNTI DI DEPOSITO AREA "A4"

RIF.	DENOMINAZIONE	SISTEMA DI PROTEZIONE	COORDINATE GEOR. "UTM"
R 10	Toner per stampo esauriti	Contenitore	X = 5048589 Y = 757289

ELENCO PUNTI DI DEPOSITO AREA "A5"

RIF.	DENOMINAZIONE	SISTEMA DI PROTEZIONE	COORDINATE GEOR. "UTM"
R 1	Tubi fluorescenti e altri ed altri rifiuti contenenti mercurio	Apposito contenitore e coperti	
R 4	RAEE	Apposito contenitore e coperti	
R 5	Assorbenti, materiali filtranti stoccati e indumenti	Apposito contenitore e coperti	
R 9	Rifiuti organici	Apposito contenitore e coperti	
R 11	Imballaggi contenenti sostanze pericolose	Apposito contenitore e coperti	X = 5048827 Y = 757354
R 13	Batterie	Apposito contenitore e coperti	
R 14	Rifiuti inorganici	Apposito contenitore e coperti	
R 15	Rivestimenti e materiali retrattori	Apposito contenitore e coperti	
R 17	Rifiuti prodotti dal trattamento dei fumi	Apposito contenitore e coperti	
R 18	Imballaggi in legno	Cassone scorribile	
R 19	Metalli	Apposito contenitore e coperti	

IMPIANTI DI RIDUZIONE VOLUMETRICA RIFIUTI

RIF.	DENOMINAZIONE
RV 1	Filtro pressa per fanghi
RV 2	Compattatore scorribile carta
RV 5	Compattatore scorribile materiali in plastica

LETTERA	DESCRIZIONE	DATA	REVISIONE	FORNITO	APPROVATO
A	PRIMA EMISSIONE	20.12.07	1/1	D	A1
B	AGGIORNAMENTO LAYOUT	24.06.15	1/1		
C	AGGIORNAMENTO SPOGLIATORI OPERAI E LABORATORIO	04.05.16	1/1		
D	AGG. PUNTI DEPOSITO, NUOVO FORNO	12.08.20	1/1		
E	AGG. PUNTI DEPOSITO, LINEA VECTOR, LINEA 4	23.11.18	1/1		

**EUROFIBRE S.P.A.**  
 STABILIMENTO M1 / M2  
 VIA VENNIER, 41  
 02200 - TREVANO (VT) - ITALIA

**EUROFIBRE S.P.A.**  
 COMMESSA  
**EFB-M1-107L**

OGGETTO: **B.22 - PLANIMETRIA CON INDICATE LE AREE DESTINATE AL DEPOSITO TEMPORANEO DEI RIFIUTI**

PROGETTISTA: **ACCARI PAOLO** (22/06/2022 15:09:01)  
 VERIFICATO: **MASSARO DAVID** (22/06/2022 15:43:22)  
 APPROVATO: \_\_\_\_\_

A firma di Luigi F. Vellio, ingegnere e direttore o tratti il contenuto del presente disegno senza l'autorizzazione scritta della T&E ENGINEERING S.r.l.

**T&E ENGINEERING S.r.l.**  
 CONSULENZA TECNICA - PROGETTAZIONE IMPIANTI E PROCESSI INDUSTRIALI  
 Via Roma, 261/40 - 31020 - VILLORENA (VI) - Tel. 0422 698216 - Fax 0422 698257