


Panimetria generale - Sc.1:500

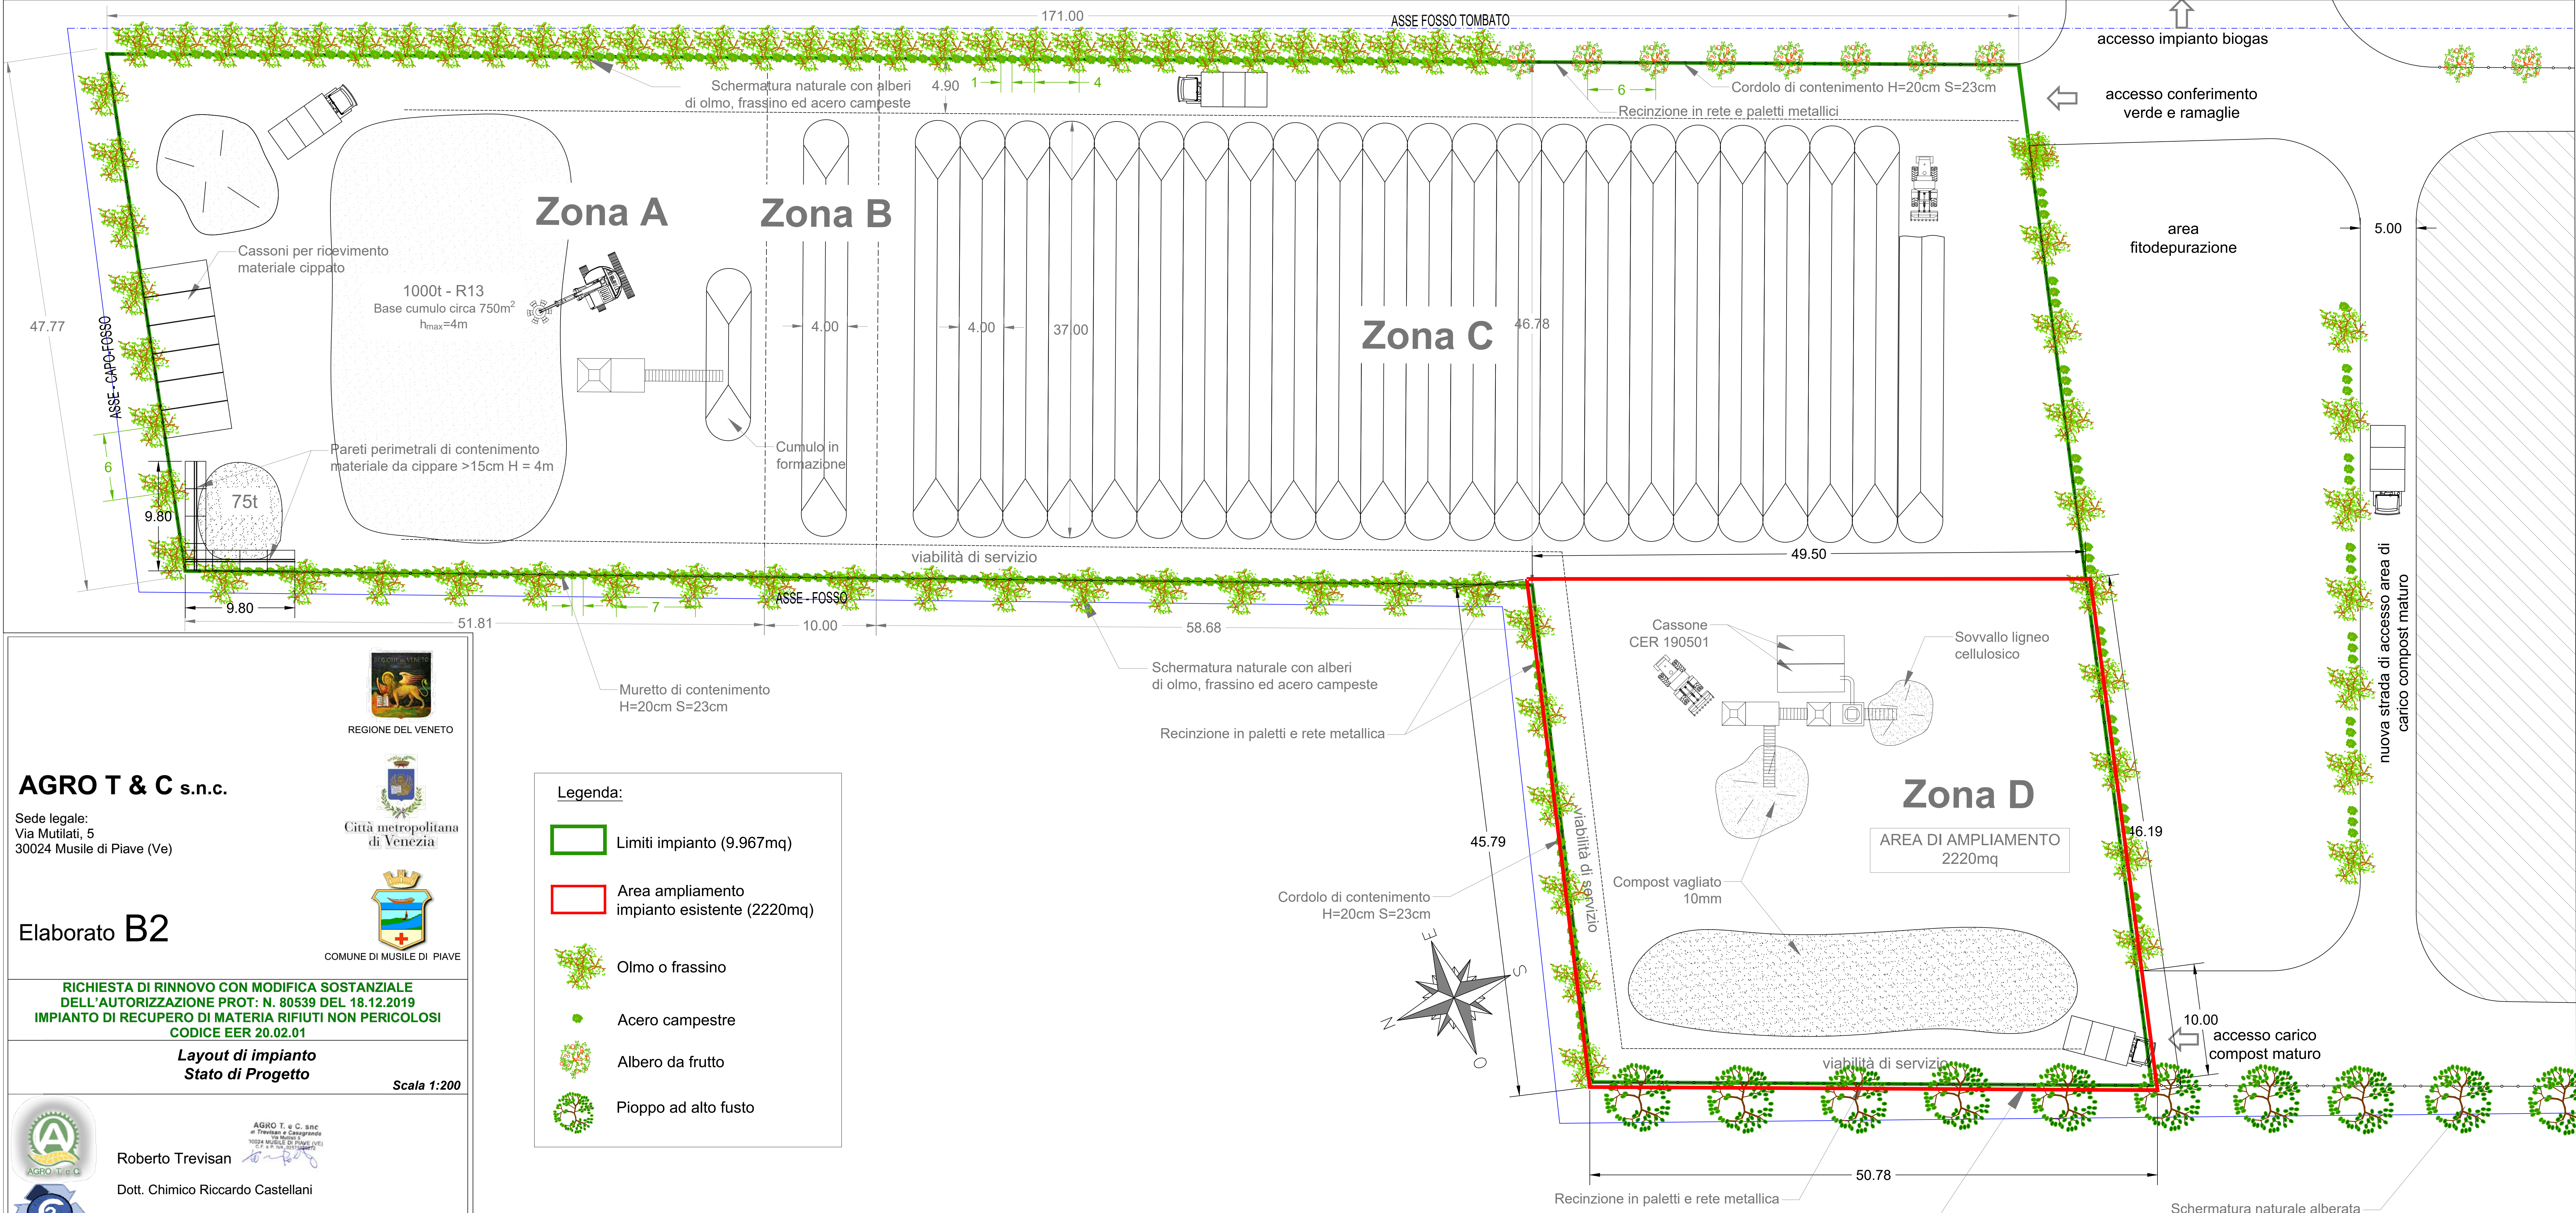

Panimetria di dettaglio - Sc.1:200

REGIONE DEL VENETO

AGRO T & C s.n.c.
Sede legale:
Via Mutilati, 5
30024 Musile di Piave (Ve)

Città metropolitana di Venezia

COMUNE DI MUSILE DI PIAVE

Elaborato B2

RICHIESTA DI RINNOVO CON MODIFICA SOSTANZIALE DELL'AUTORIZZAZIONE PROT. N. 80539 DEL 18.12.2019 IMPIANTO DI RECUPERO DI MATERIA RIFIUTI NON PERICOLOSI CODICE EER 20.02.01

Layout di impianto Stato di Progetto *Scala 1:200*

AGRO T & C s.n.c.
Roberto Trevisan

Dott. Chimico Riccardo Castellani

Ing. Francesco Bertin

2C consulting srl

Venezia-Mestre, Agosto 2020

Legenda:

- Limiti impianto (9.967mq)
- Area ampliamento impianto esistente (2220mq)
- Olmo o frassino
- Acero campestre
- Albero da frutto
- Pioppo ad alto fusto